


**PAVIMENTO SUPERIOR (+3,32)**  
 FORMA DE LAJES, VIGAS E PILARES  
 ESC. 1/75

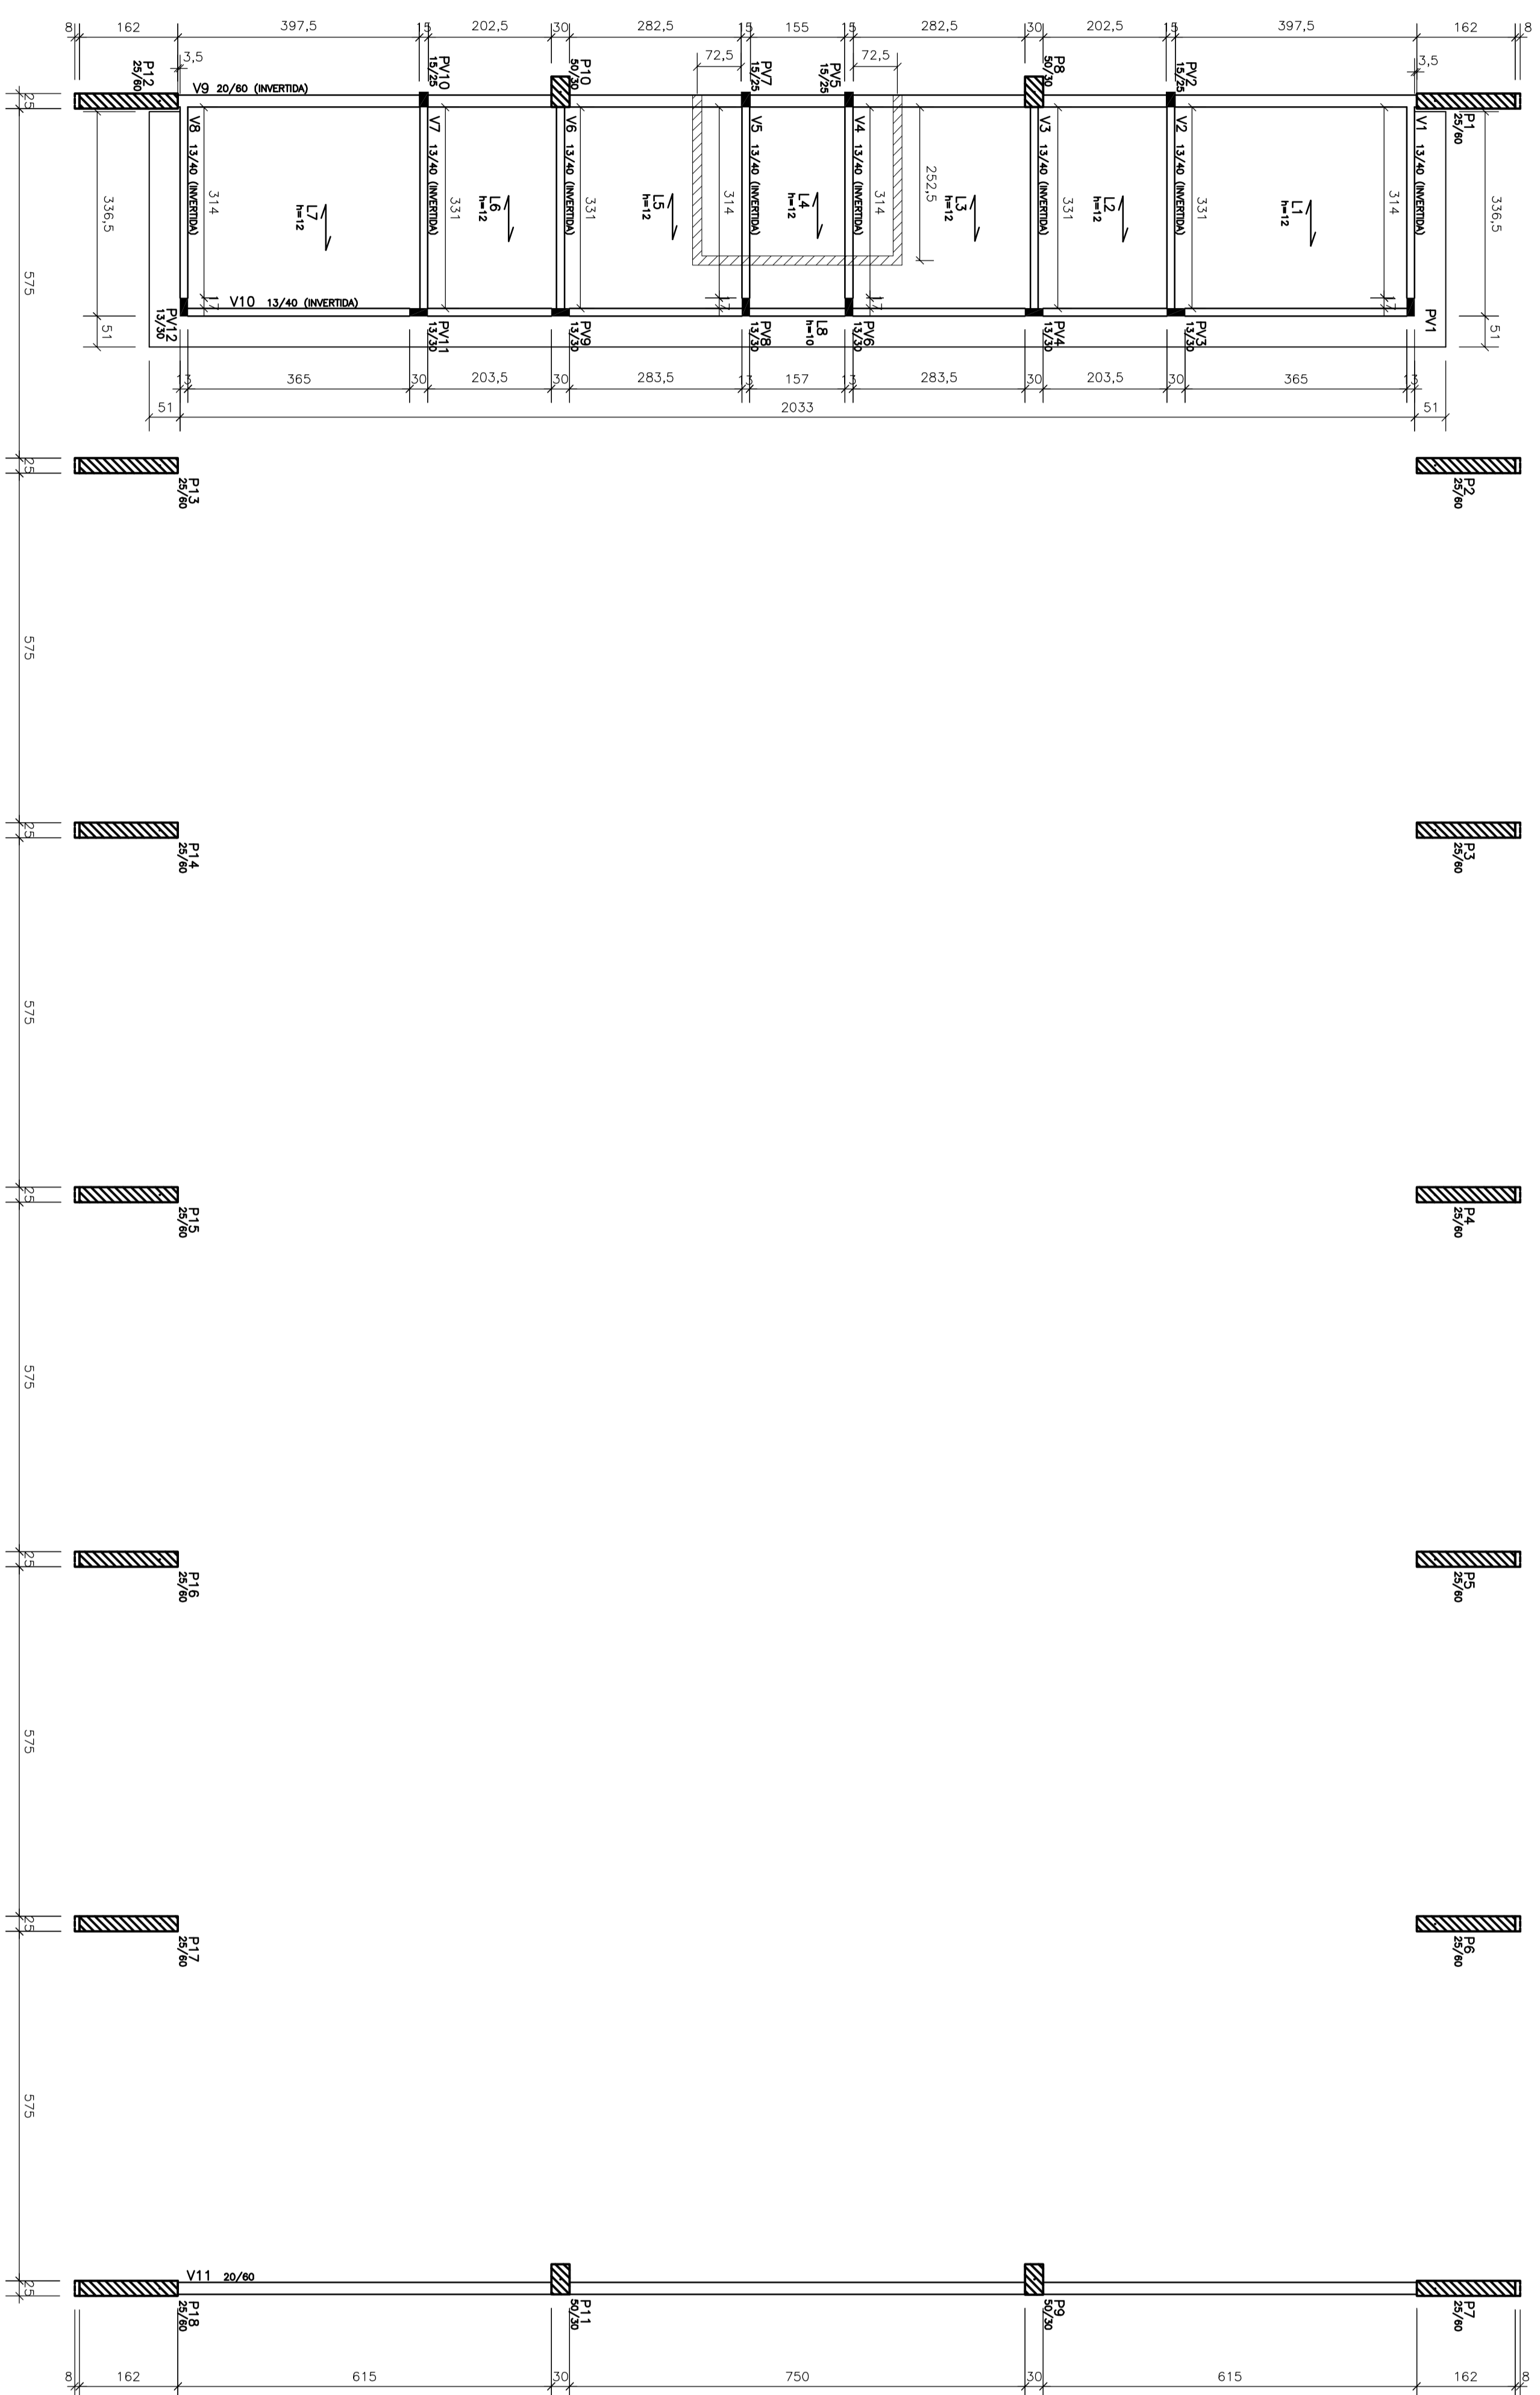

**OBSERVAÇÕES**

1) As vigas V31 e V32 não estão indicadas na planta de formas. Observar o posicionamento e o nível dessas vigas nas cortes A1 e B1 da planta 04/95.

- PILARES QUE NÃO SÃO NESTE NÍVEL.
- ▨ PILARES QUE PASSAM POR ESTE NÍVEL.
- PILARES QUE SOBEM NESTE NÍVEL.
- ▨ ALTERNAR SOBRE LAJE.

**CONCRETO**  
 fck = 25 MPa

PROJETO	PROJETO DE OBRAS DE REFORMA E AMPLIAÇÃO DO VESTIÁRIO DO PARLAMENTO DO ESTADO DO CEARÁ
CLIENTE	GOVERNO DO ESTADO DO CEARÁ

**DAE** DEPARTAMENTO DE ARQUITETURA E ENGENHARIA

**GOVERNO DO ESTADO DO CEARÁ**

**SECRETARIA DA INFRAESTRUTURA**  
**DAE - DEPARTAMENTO DE ARQUITETURA E ENGENHARIA**  
**QUADRA COBERTA POLIESPORTIVA C/ VESTIÁRIO PARLADO**

**ESTRUTURA**

PROJETO: \_\_\_\_\_  
 EXECUÇÃO: \_\_\_\_\_  
 AUTORIZADO: \_\_\_\_\_  
 AUTENTE: \_\_\_\_\_

RESERVA DE PROPRIEDADE INTELECTUAL.

PROJETO: \_\_\_\_\_  
 EXECUÇÃO: \_\_\_\_\_  
 AUTORIZADO: \_\_\_\_\_  
 AUTENTE: \_\_\_\_\_

**ESC 06 09**