

E


D

C

B

A

# BANCADAS

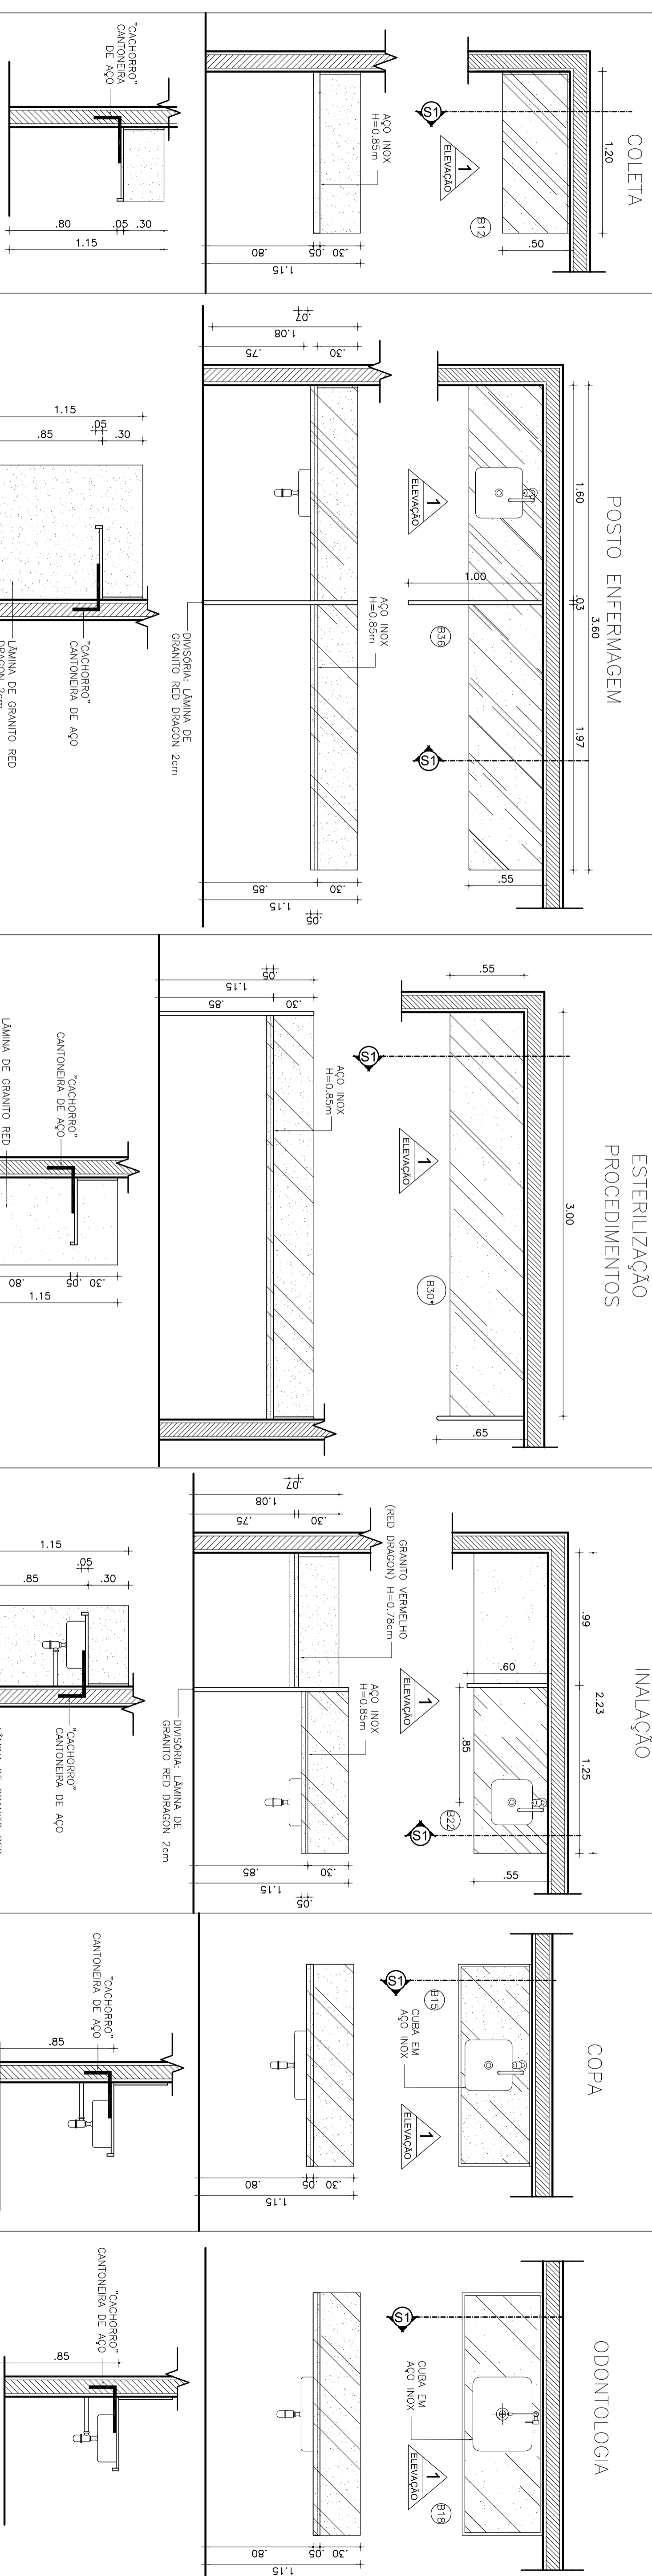


BANCADA B12	BANCADA B36	BANCADA B30'	BANCADA B22	BANCADA B15	BANCADA B18
MATERIAL AÇO INOX	MATERIAL AÇO INOX	MATERIAL AÇO INOX	MATERIAL GRANITO VERMELHO (RED DRAGON) / AÇO INOX	MATERIAL AÇO INOX	MATERIAL AÇO INOX
ESPELHO 30cm	ESPELHO 30cm	ESPELHO 30cm	ESPELHO 30cm	ESPELHO 30cm	ESPELHO 30cm
SALA 5cm	SALA 5cm	SALA 5cm	SALA 5cm	SALA 5cm	SALA 5cm
ALTURA DO PISO 85cm	ALTURA DO PISO 85cm	ALTURA DO PISO 85cm	ALTURA DO PISO 78cm / 85cm	ALTURA DO PISO 85cm	ALTURA DO PISO 85cm
OBS: BANCADA EM AÇO INOX, ACABAMENTO COM CHAPA VIRADA FIXADA NA PAREDE ATRAVÉS DE CANTONEIRA METÁLICA.	OBS: BANCADA EM AÇO INOX, ACABAMENTO COM CHAPA VIRADA, FIXADA NA PAREDE ATRAVÉS DE CANTONEIRA METÁLICA TORNEIRA HOSPITALAR DE PARDE ACIONADA POR ALAVANCA SEM CONTATO DAS MÃOS.	OBS: BANCADA EM AÇO INOX, ACABAMENTO COM CHAPA VIRADA FIXADA NA PAREDE ATRAVÉS DE CANTONEIRA METÁLICA.	OBS: BANCADA EM GRANITO VERMELHO (RED DRAGON) H=2cm FIXADA NA PAREDE ATRAVÉS DE CANTONEIRA METÁLICA TORNEIRA HOSPITALAR DE PARDE ACIONADA POR ALAVANCA SEM CONTATO DAS MÃOS.	OBS: BANCADA EM AÇO INOX, ACABAMENTO COM CHAPA VIRADA FIXADA NA PAREDE ATRAVÉS DE CANTONEIRA METÁLICA.	OBS: BANCADA EM AÇO INOX, ACABAMENTO COM CHAPA VIRADA FIXADA NA PAREDE ATRAVÉS DE CANTONEIRA METÁLICA TORNEIRA HOSPITALAR DE PARDE ACIONADA POR ALAVANCA SEM CONTATO DAS MÃOS.

## S. UTILIDADES

## IMUNIZAÇÃO

## SAMIE

# BANCADAS

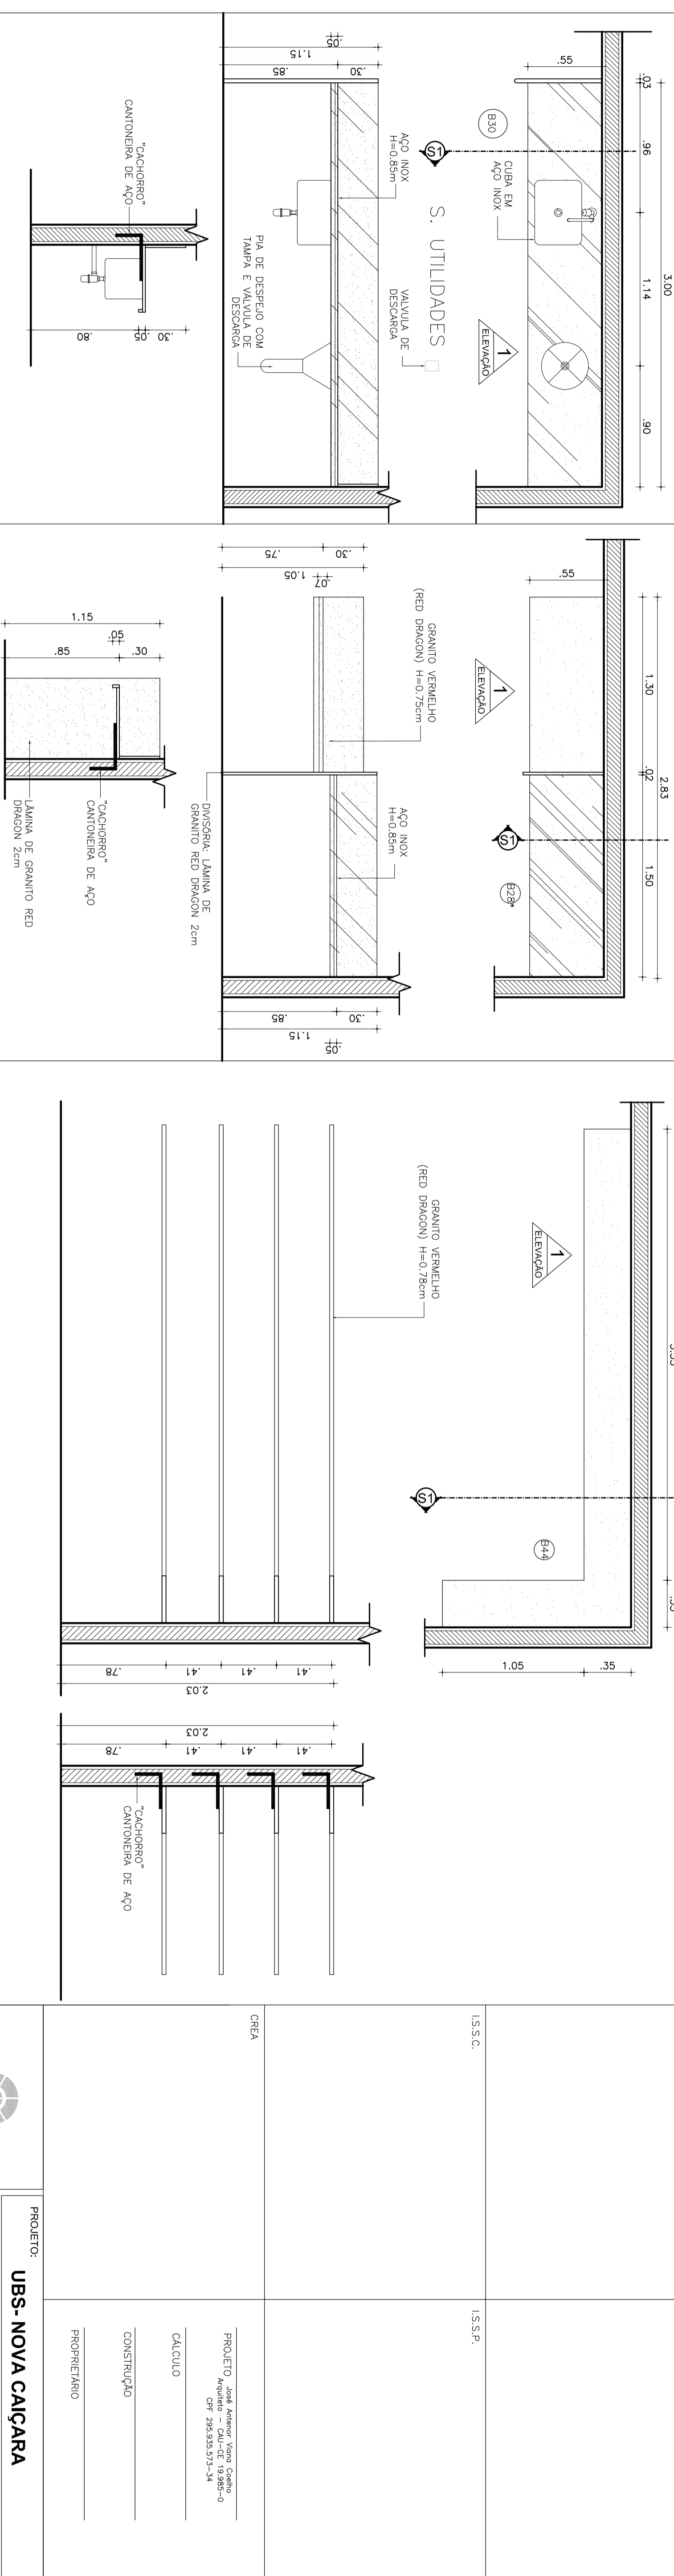

BANCADA B30	BANCADA B23'	BANCADA B44
MATERIAL AÇO INOX	MATERIAL GRANITO VERMELHO(RED DRAGON) / AÇO INOX	MATERIAL GRANITO VERMELHO(RED DRAGON)
ESPELHO 30cm	ESPELHO 30cm	ESPELHO 30cm
SALA 5cm	SALA 5cm	SALA 5cm
ALTURA DO PISO 85cm	ALTURA DO PISO 78cm / 85cm	ALTURA DO PISO 78cm
OBS: BANCADA EM AÇO INOX, ACABAMENTO COM CHAPA VIRADA FIXADA NA PAREDE ATRAVÉS DE CANTONEIRA METÁLICA TORNEIRA HOSPITALAR DE PARDE ACIONADA POR ALAVANCA SEM CONTATO DAS MÃOS.	OBS: BANCADA EM GRANITO VERMELHO (RED DRAGON) H=2cm FIXADA NA PAREDE ATRAVÉS DE CANTONEIRA METÁLICA BANCADA EM AÇO INOX, ACABAMENTO COM CHAPA VIRADA FIXADA NA PAREDE ATRAVÉS DE CANTONEIRA METÁLICA.	OBS: BANTELERA EM MARMORE BRANCO, POLIDO EM AMBAS AS FACES (H=3cm) E FIXADA NA PAREDE ATRAVÉS DE CANTONEIRA METÁLICA.


E

D

C

B

A

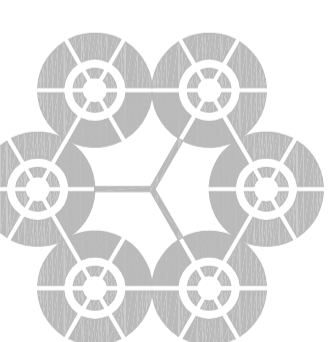

**ANTENOR COELHO ARQUITETO**  
 CAU - CE 19.985-0  
 RUA CONSULHEIRO RODRIGUES, JR. 30  
 SOBRAL - CE CEP - 62.010-450  
 FONE : (89) 3611-2417

### PROJETO: UBS - NOVA CAIÇARA

CLIENTE: PREFEITURA MUNICIPAL DE SOBRAL  
 LOCAL: SOBRAL - CE

### ARQUITETURA

CONTEUDO:  
 1. DETALHAMENTO DE LOUÇAS, BANCADAS E BANTELERAS  
 2. \_\_\_\_\_  
 3. \_\_\_\_\_  
 4. \_\_\_\_\_  
 5. \_\_\_\_\_  
 6. \_\_\_\_\_  
 7. \_\_\_\_\_

TECNICA: 1/25  
 SOBRAL, CE  
 ATUALIZAÇÃO: OUTUBRO/2014

DESENHO: ROBERTO CHAVES  
 DATA: \_\_\_\_\_  
 FRANCA: \_\_\_\_\_

**05/05**