



ARMAÇÃO DAS CINTAS - NÍVEL 0,00 (PARTE 9)


V74=V74A

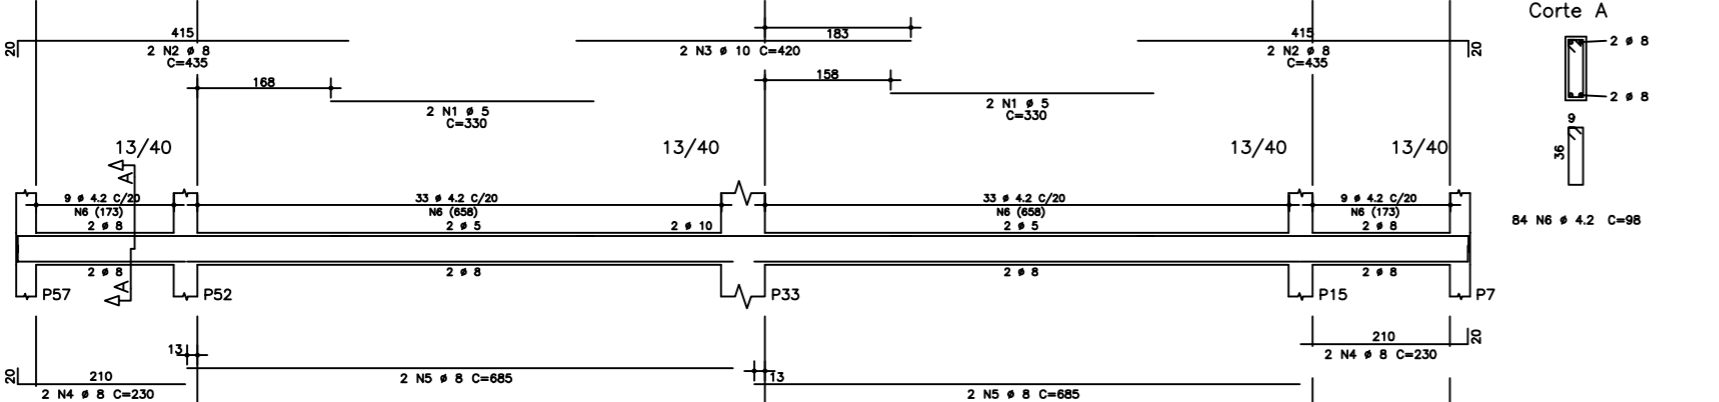


V75

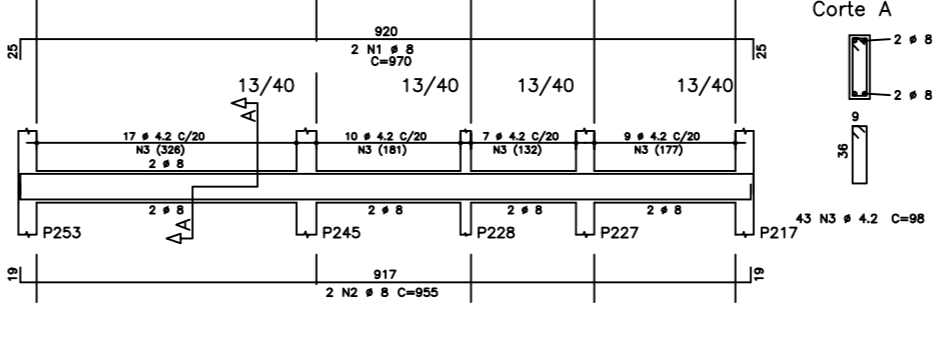


V76

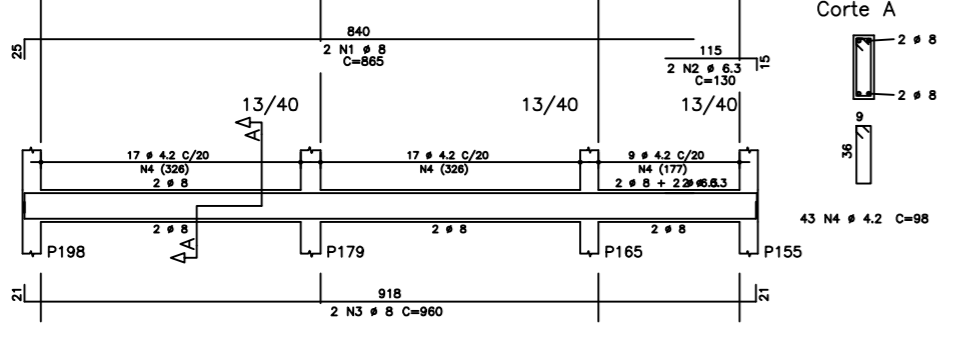


V77

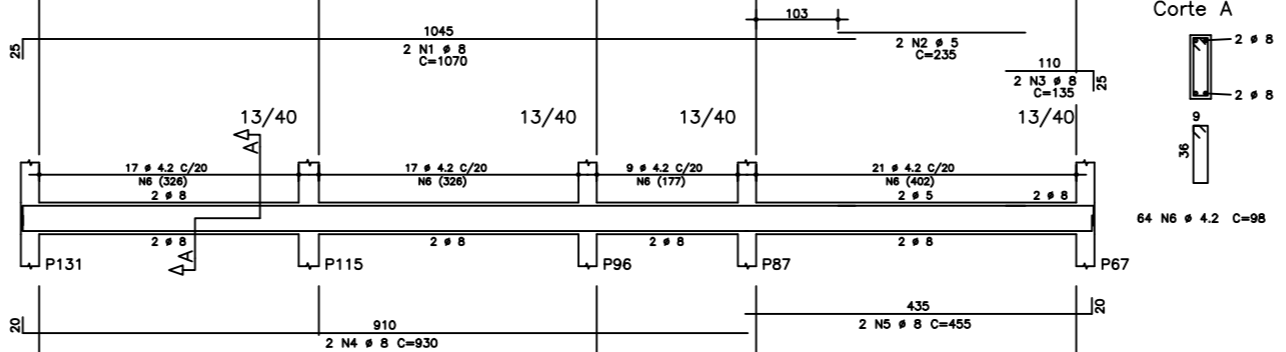


V78

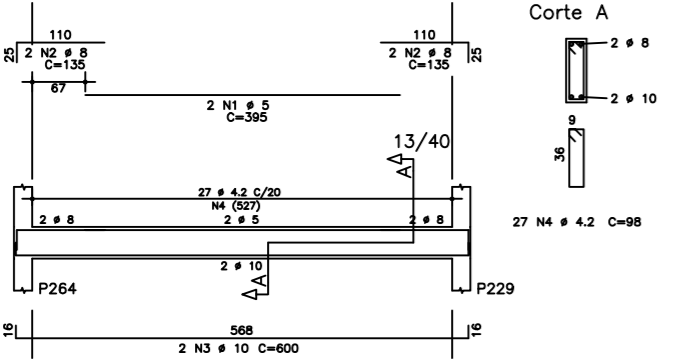


V79

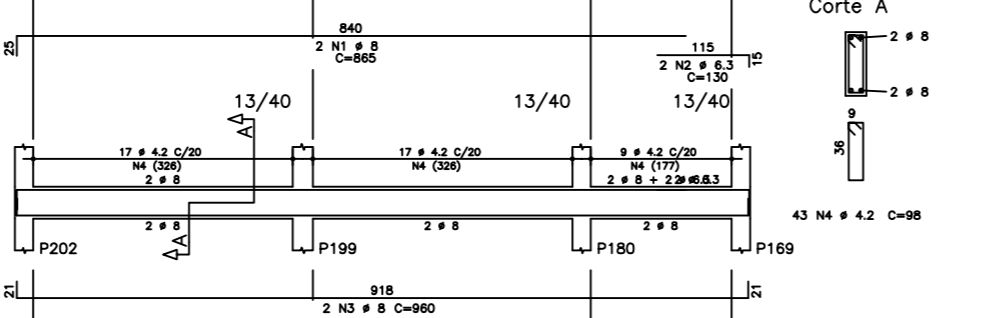


V80

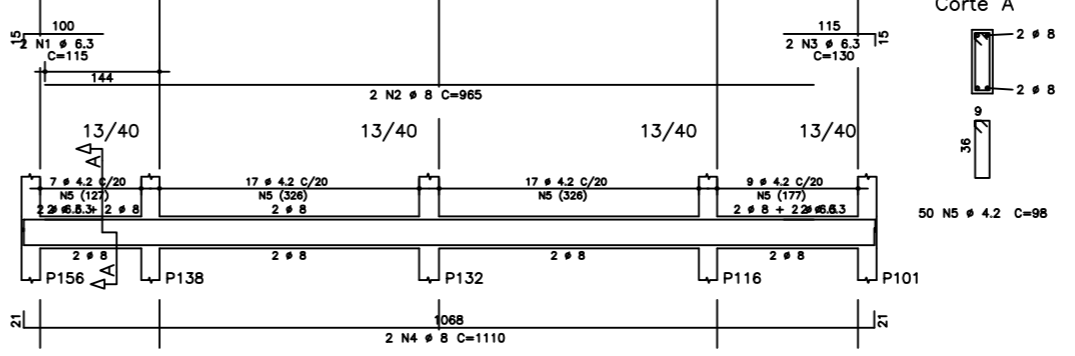


V81

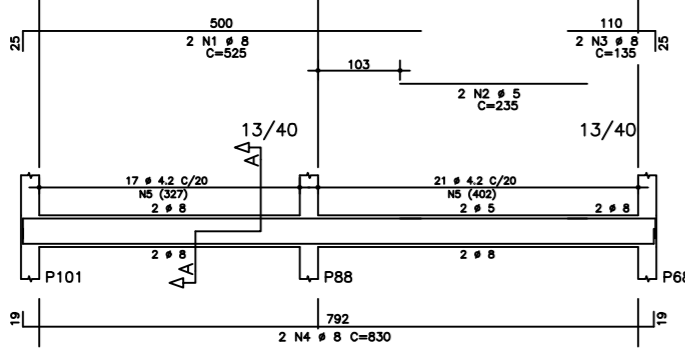

V82=V82A=V82B

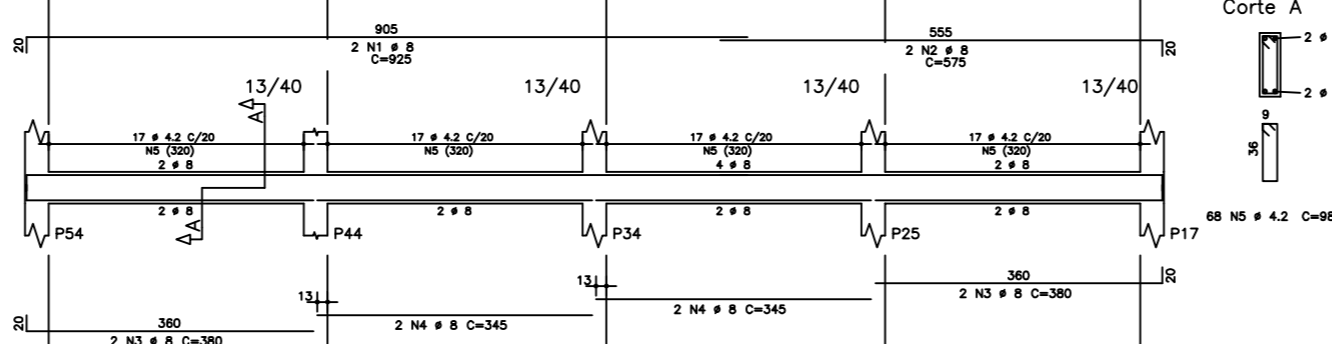

V83=V83A

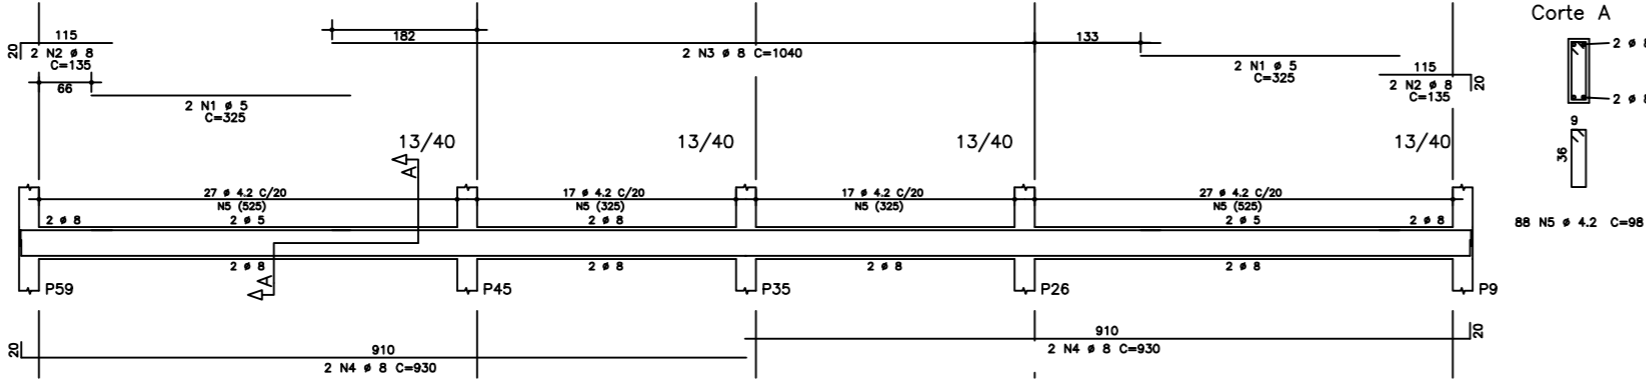




DAE GOVERNO DO ESTADO DO CEARÁ

SEMIPA - SECRETARIA DA INFRAESTRUTURA
DAE - DEPARTAMENTO DE ARQUITETURA E ENGENHARIA

EE MEDIO PADRÃO-06 SALAS

ESTRUTURA DE CONCRETO

PROJETO EXECUTIVO

CADASTRO

ESTRUTURA

ESC

13 23