
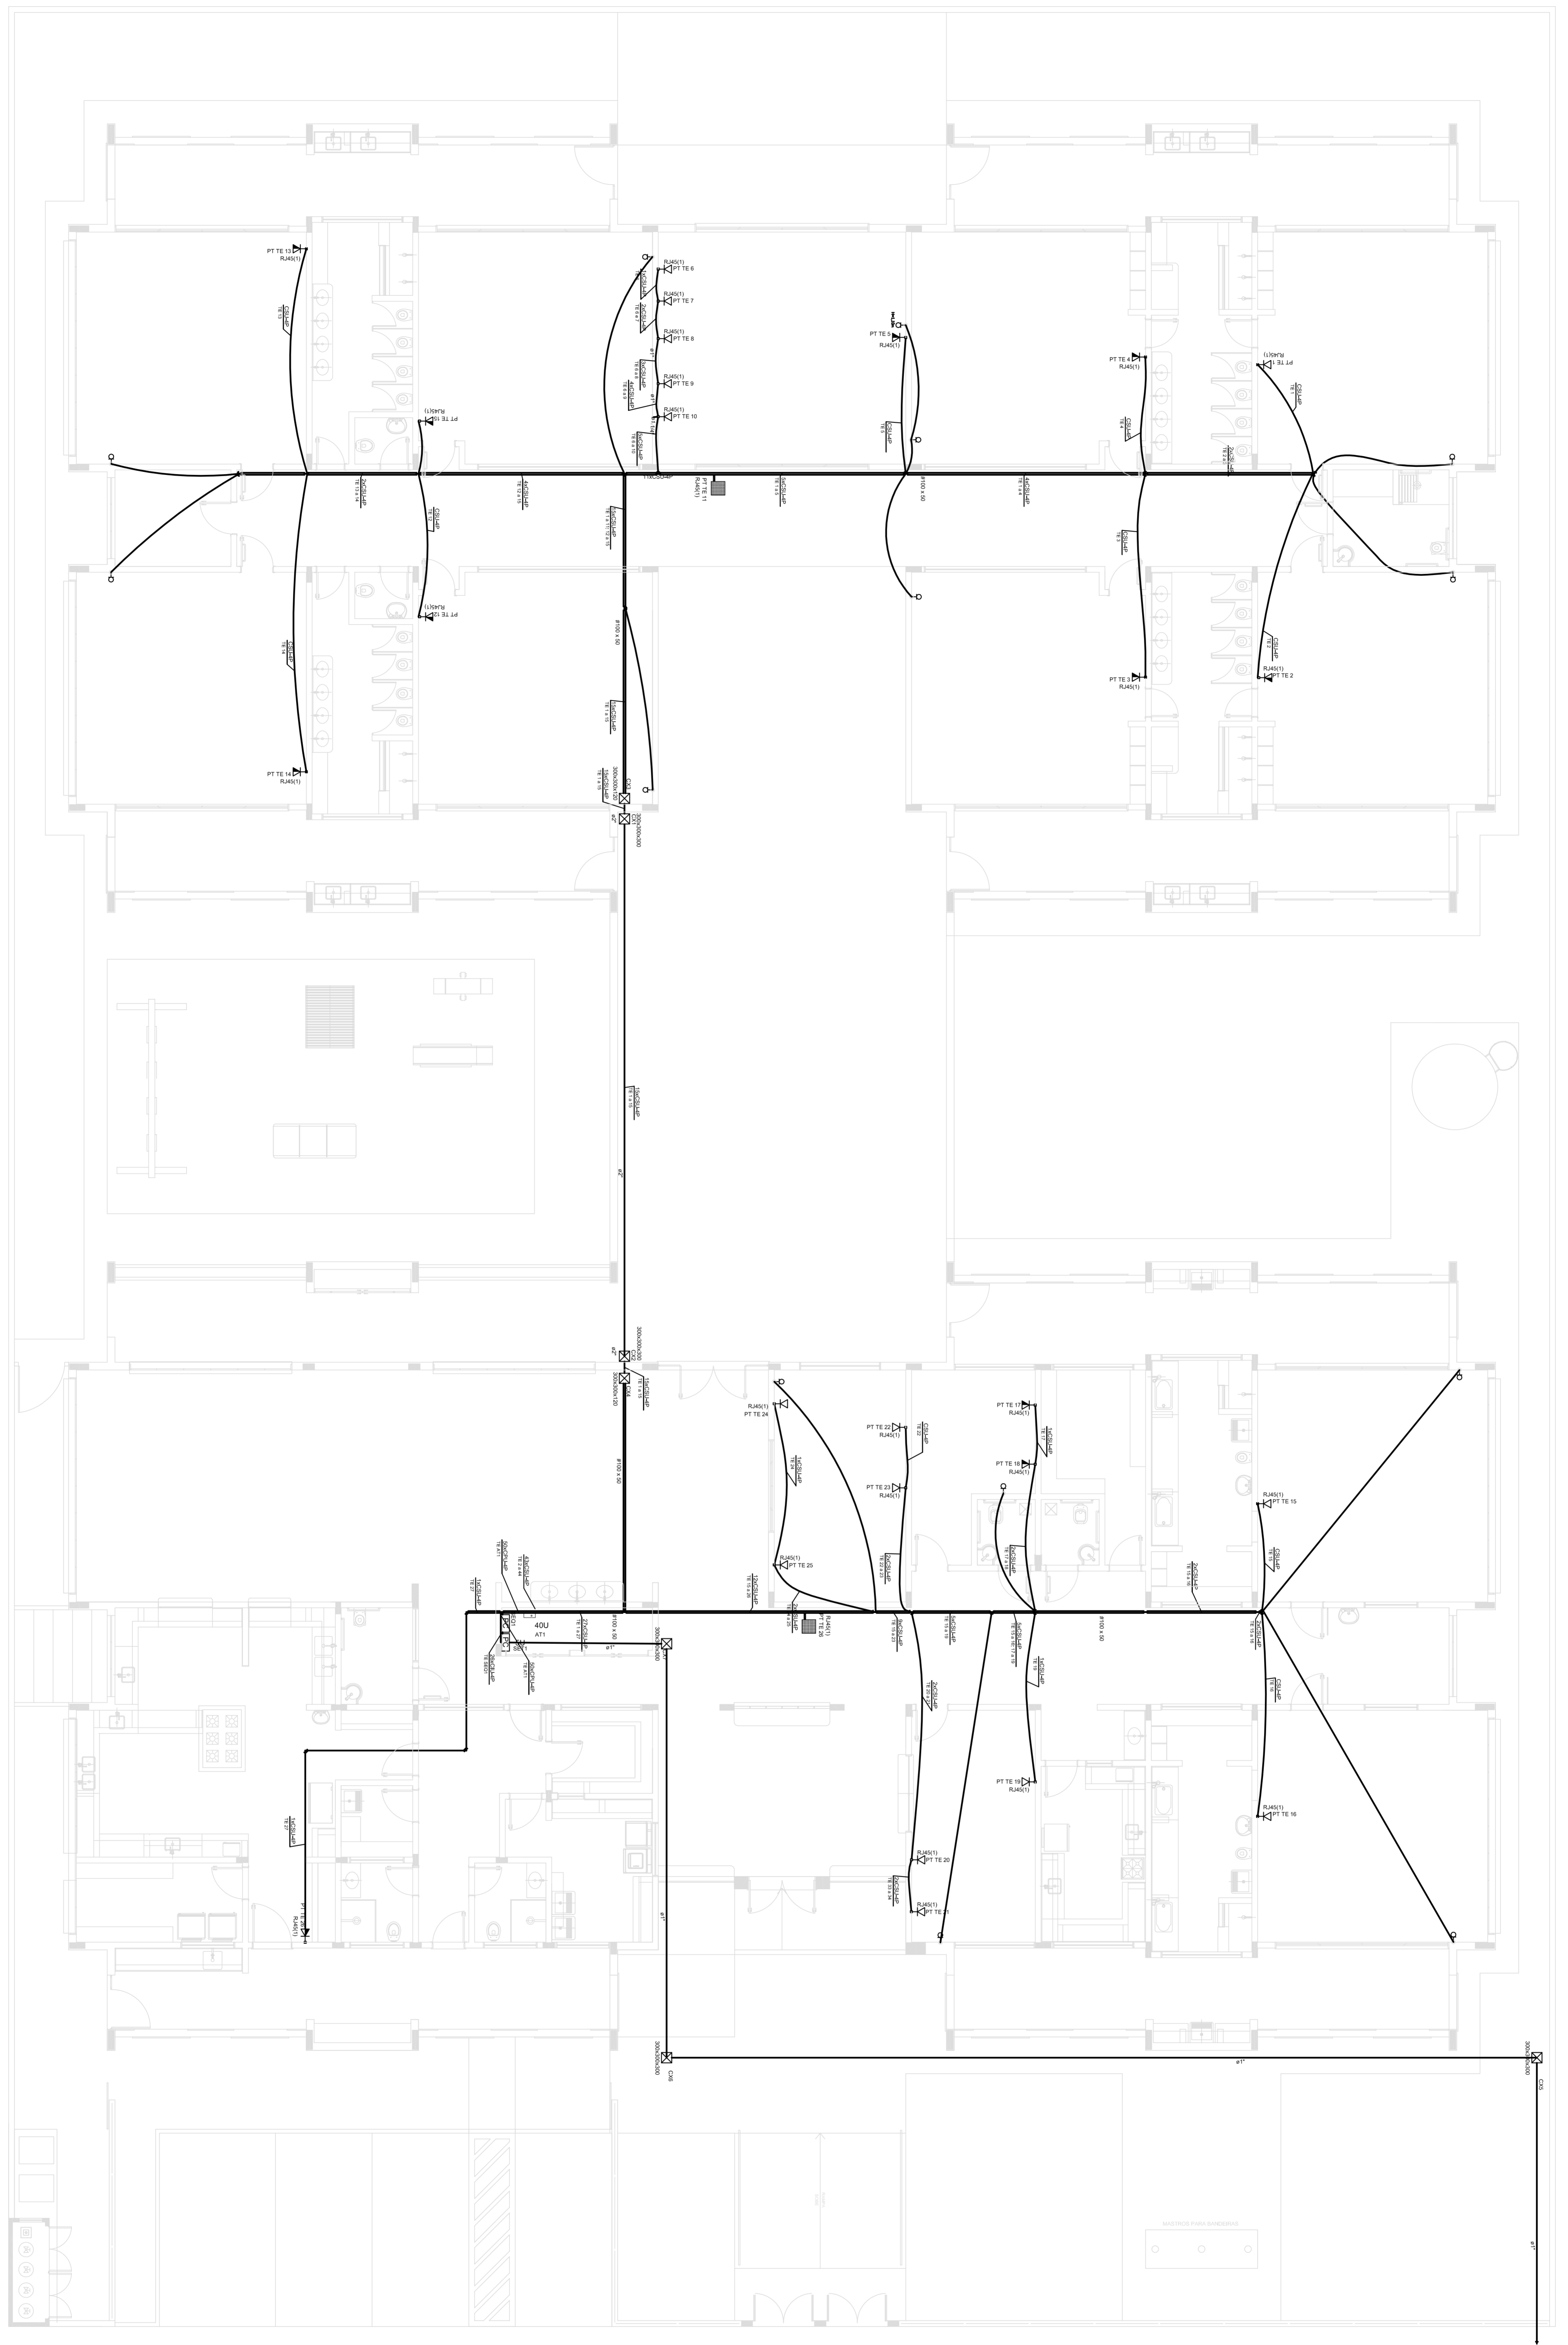


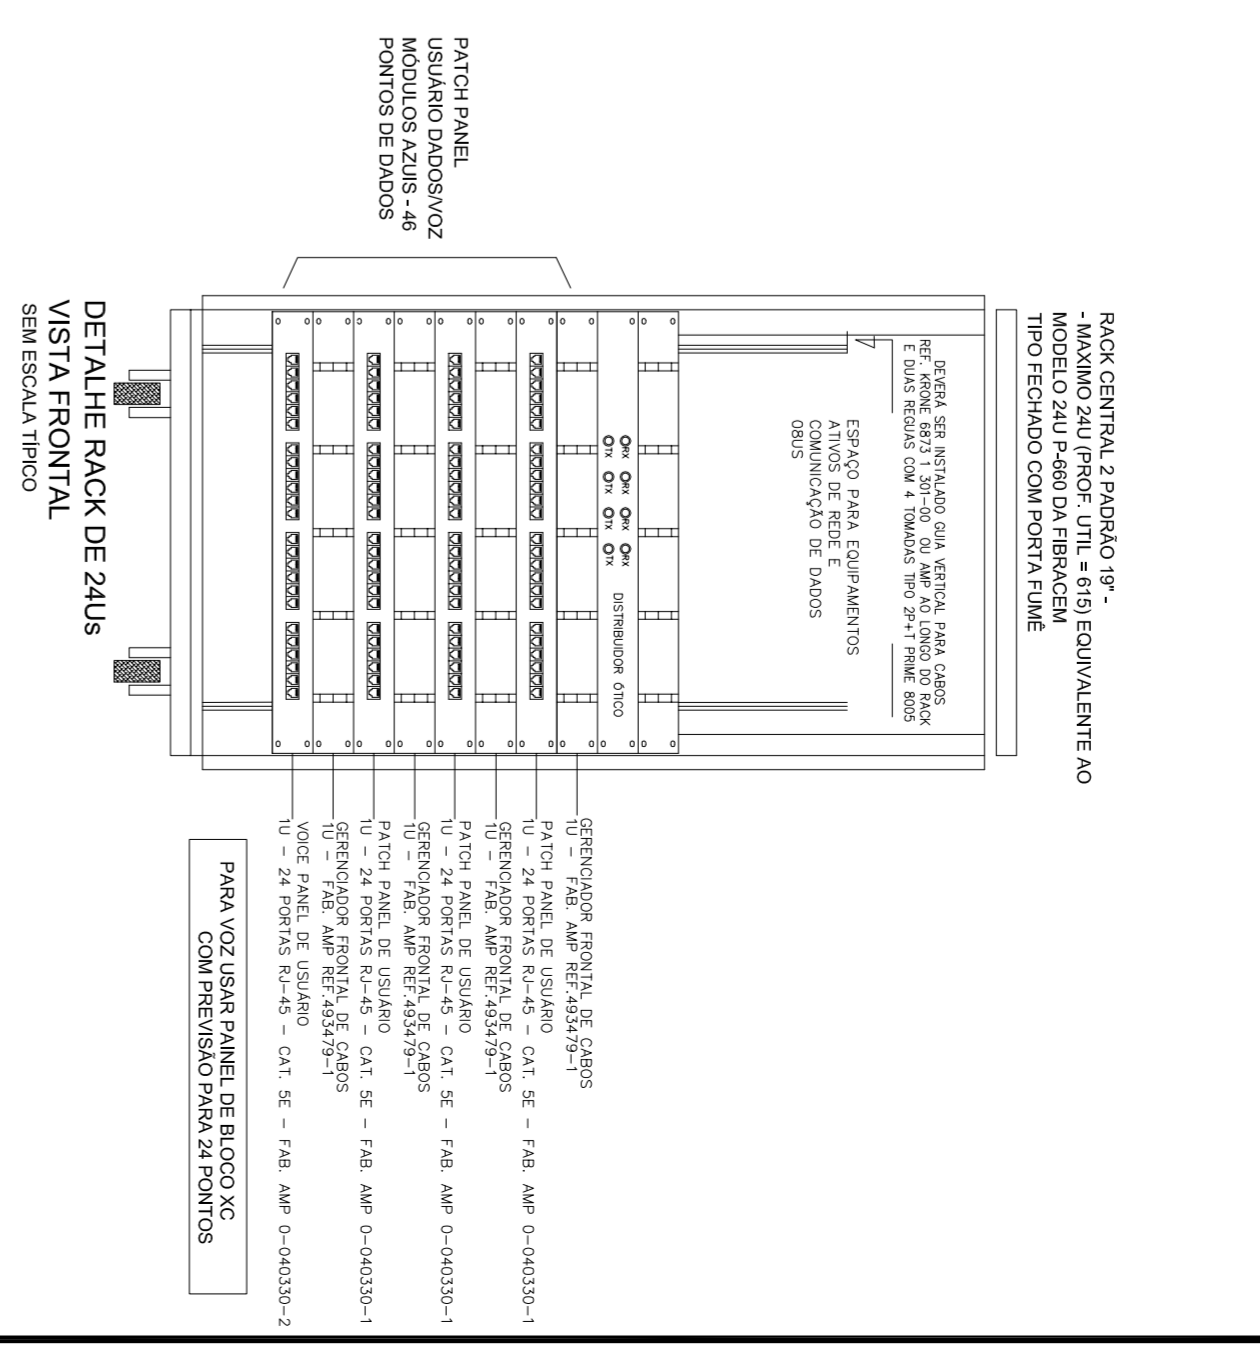

GOVERNO FEDERAL
BRASIL
Ministério da Educação
PATRIAL EDUCADORA

PROJETO PADRÃO - FNDE

PROPRIETÁRIO: **FNDE**
FUNDO NACIONAL DE DESENVOLVIMENTO DA EDUCAÇÃO
MUNICÍPIO - UF: **CEST - Coordenação Geral de Infraestrutura Educacional**
RES.P. TÉCNICO: **CEST**
AUTOR DO PROJETO: **CEST**

PROJETO	ESCALA	INDICADA	PARTE
10556/2011	1/75	01/01	01/01

PROGRAMA PROINFANCIA - PROJETO TIPO 1
INSTALAÇÕES DE CABEAMENTO ESTRUTURADO
PLANTA BAIXA
ECE