


LEGENDA	
	CAIXA DE REDE PLUVIAL SIMPLES
	REDUZO 45
	REDUZO 45- EDGE
	REDUZO 90
	REDUZO 90- COLUNA
	REDUZO 90- EDGE
	REDUZO 90- EDGE- EDGE
	JUNÇÃO SIMPLES
	TE SANITÁRIO
	MARK PLUVIAL

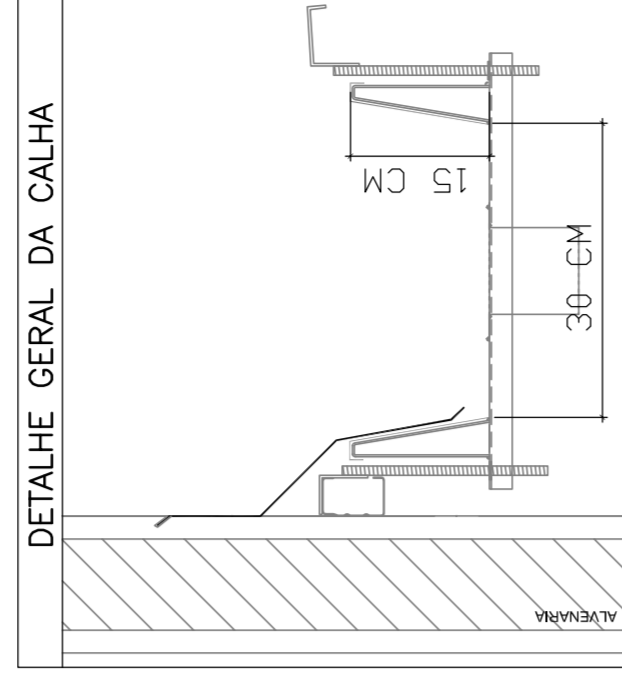


PROJETO PADRÃO - FNDE

PROPRIETÁRIO: :
 ENDEREÇO: :
 MUNICÍPIO - UF: :
 PROPRIETÁRIO :
 RESP. TÉCNICO : CREA :
 AUTOR DO PROJETO : CAU :
 DUTO : CREA :
 RA :

OBSERVAÇÕES:
 PROJETO EXECUTIVO

PROGRAMA PROINFÂNCIA - PROJETO TIPO 1	
PROJETO DE INSTALAÇÕES	
PLANTA DOS PONTOS DE COLETA DA REDE PLUVIAL	
COORDENAÇÃO COGEST - Coordenação Geral de Infraestrutura Educativa	REVISÃO R.00
FORMATO : (684x1050)	ESCALA : 1/75 DATA EMISSÃO : 20/02/2015
	PÁGINA : 01/04

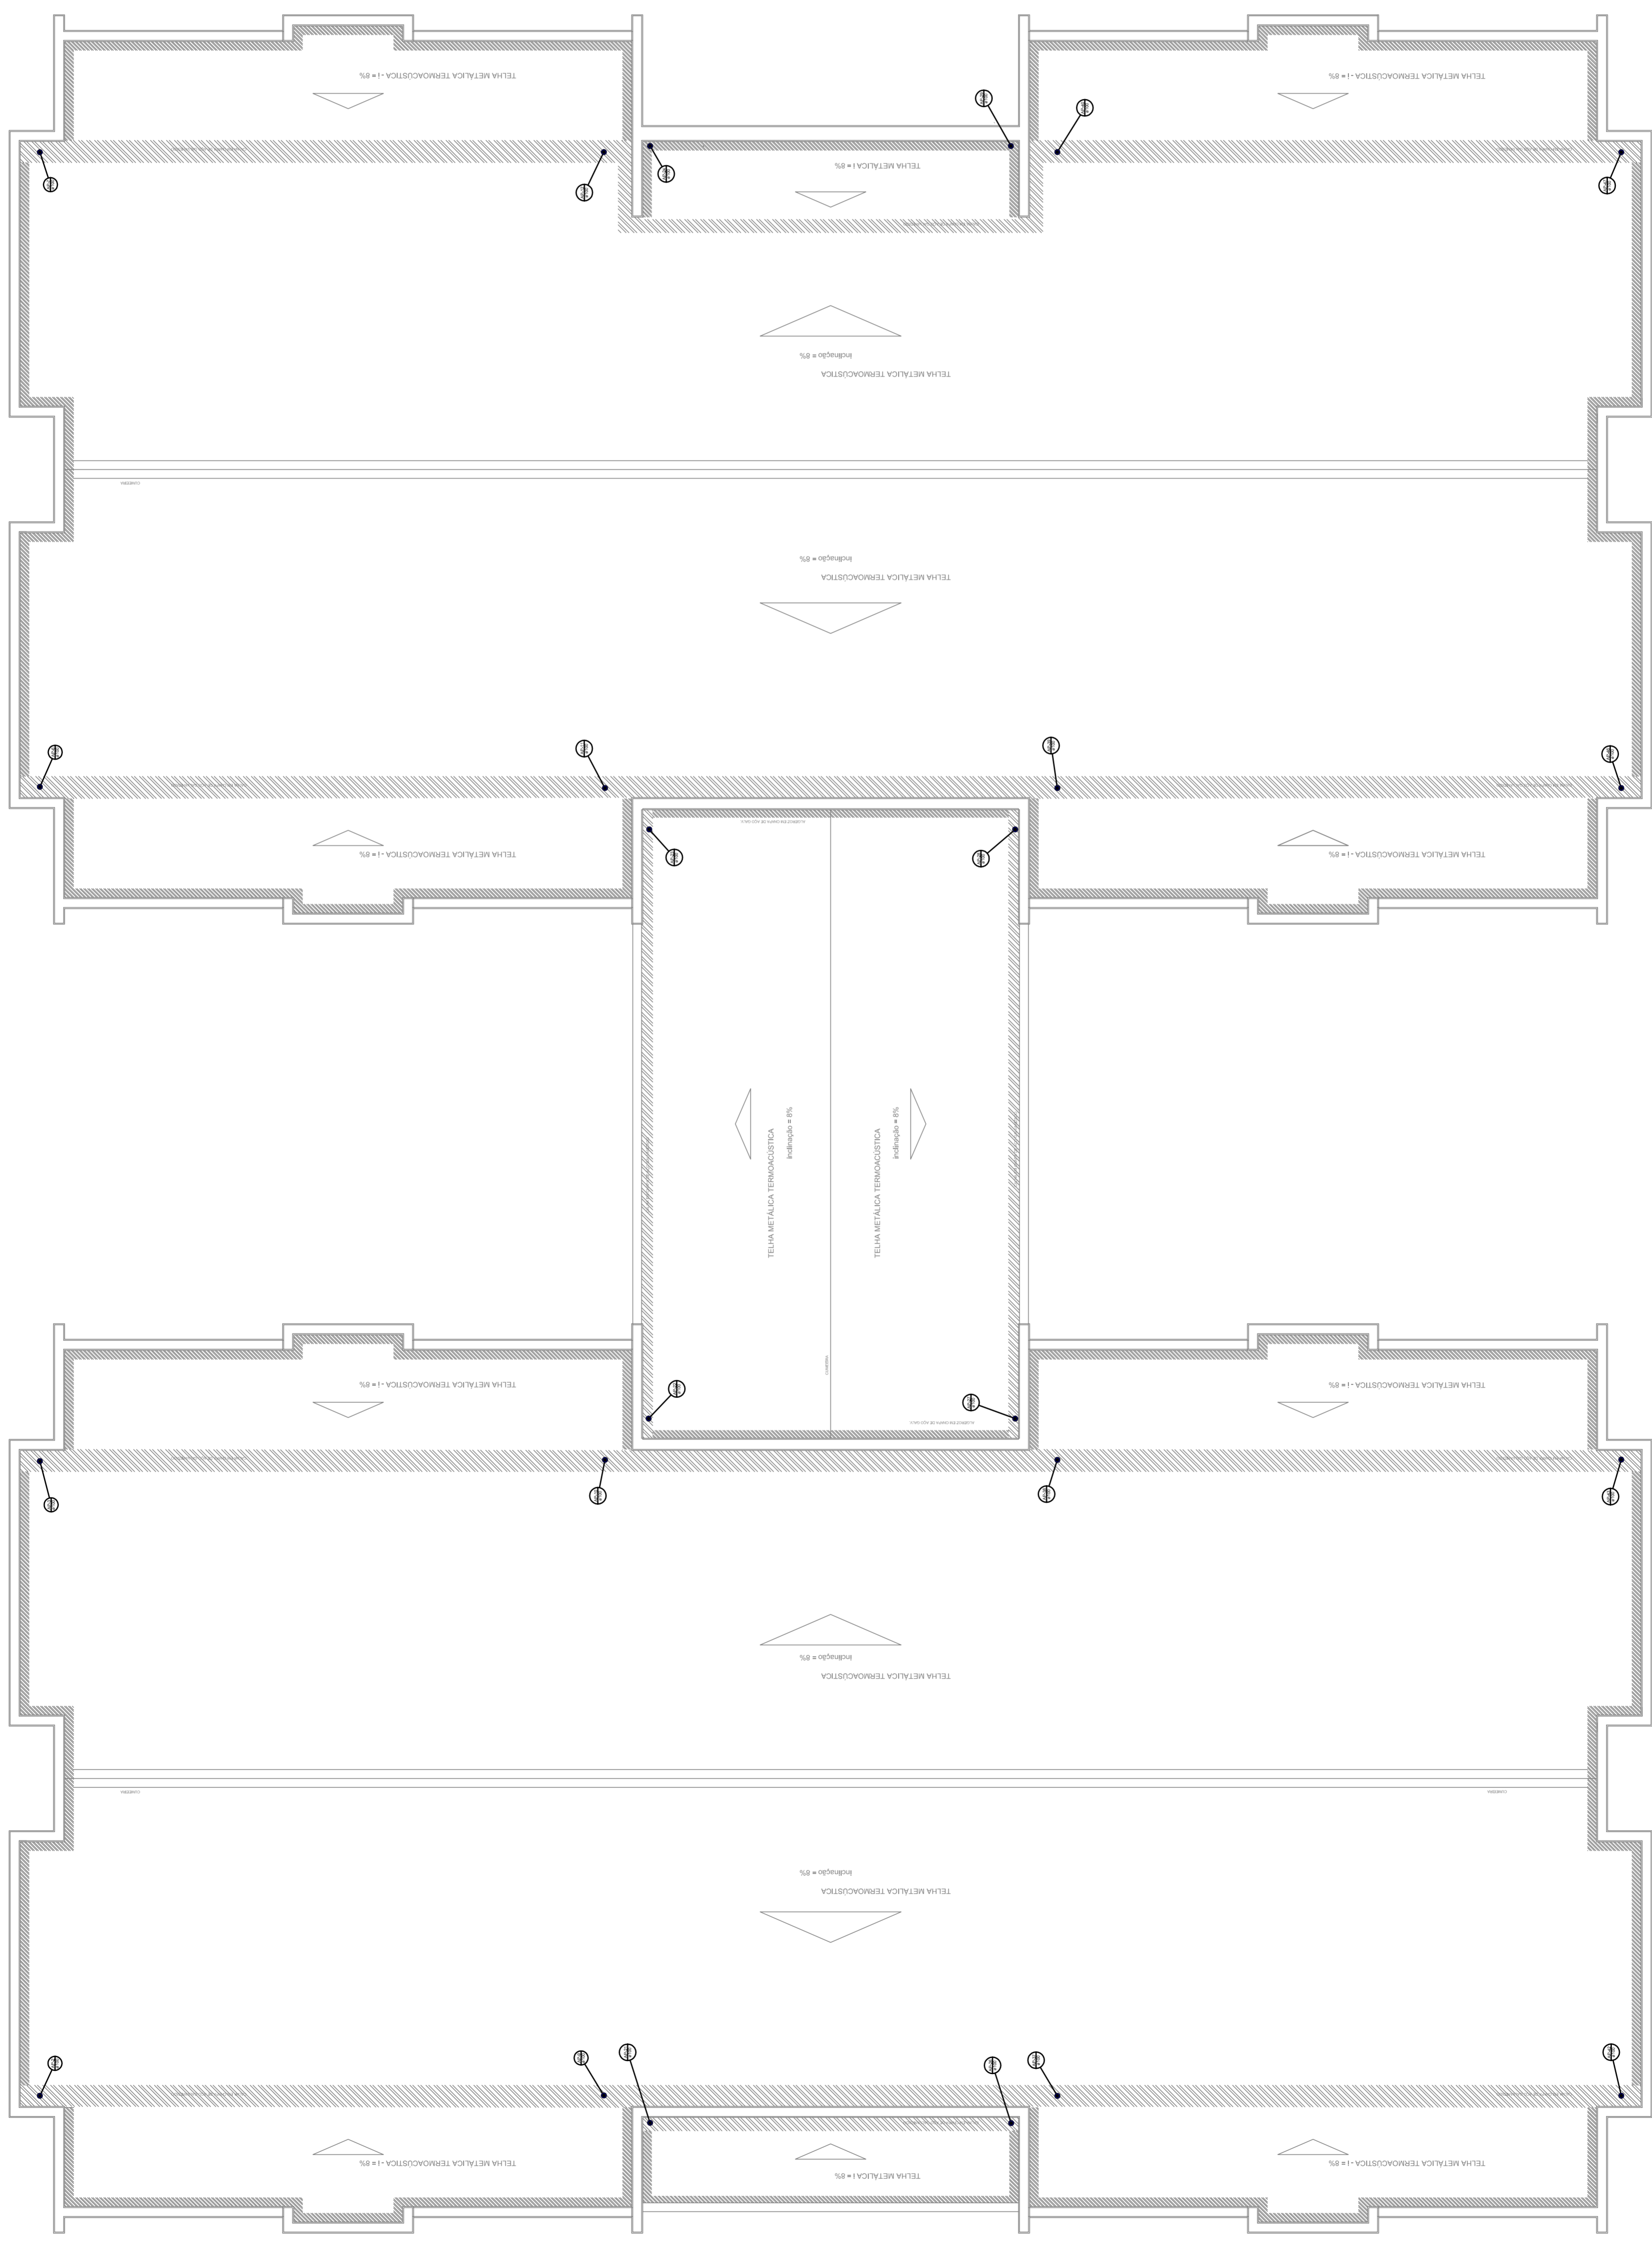

1 PLANTA DE COBERTURA
 ESCALA 1/75