




**DETALHE 01-VISTA SUPERIOR**  
escala 1:10

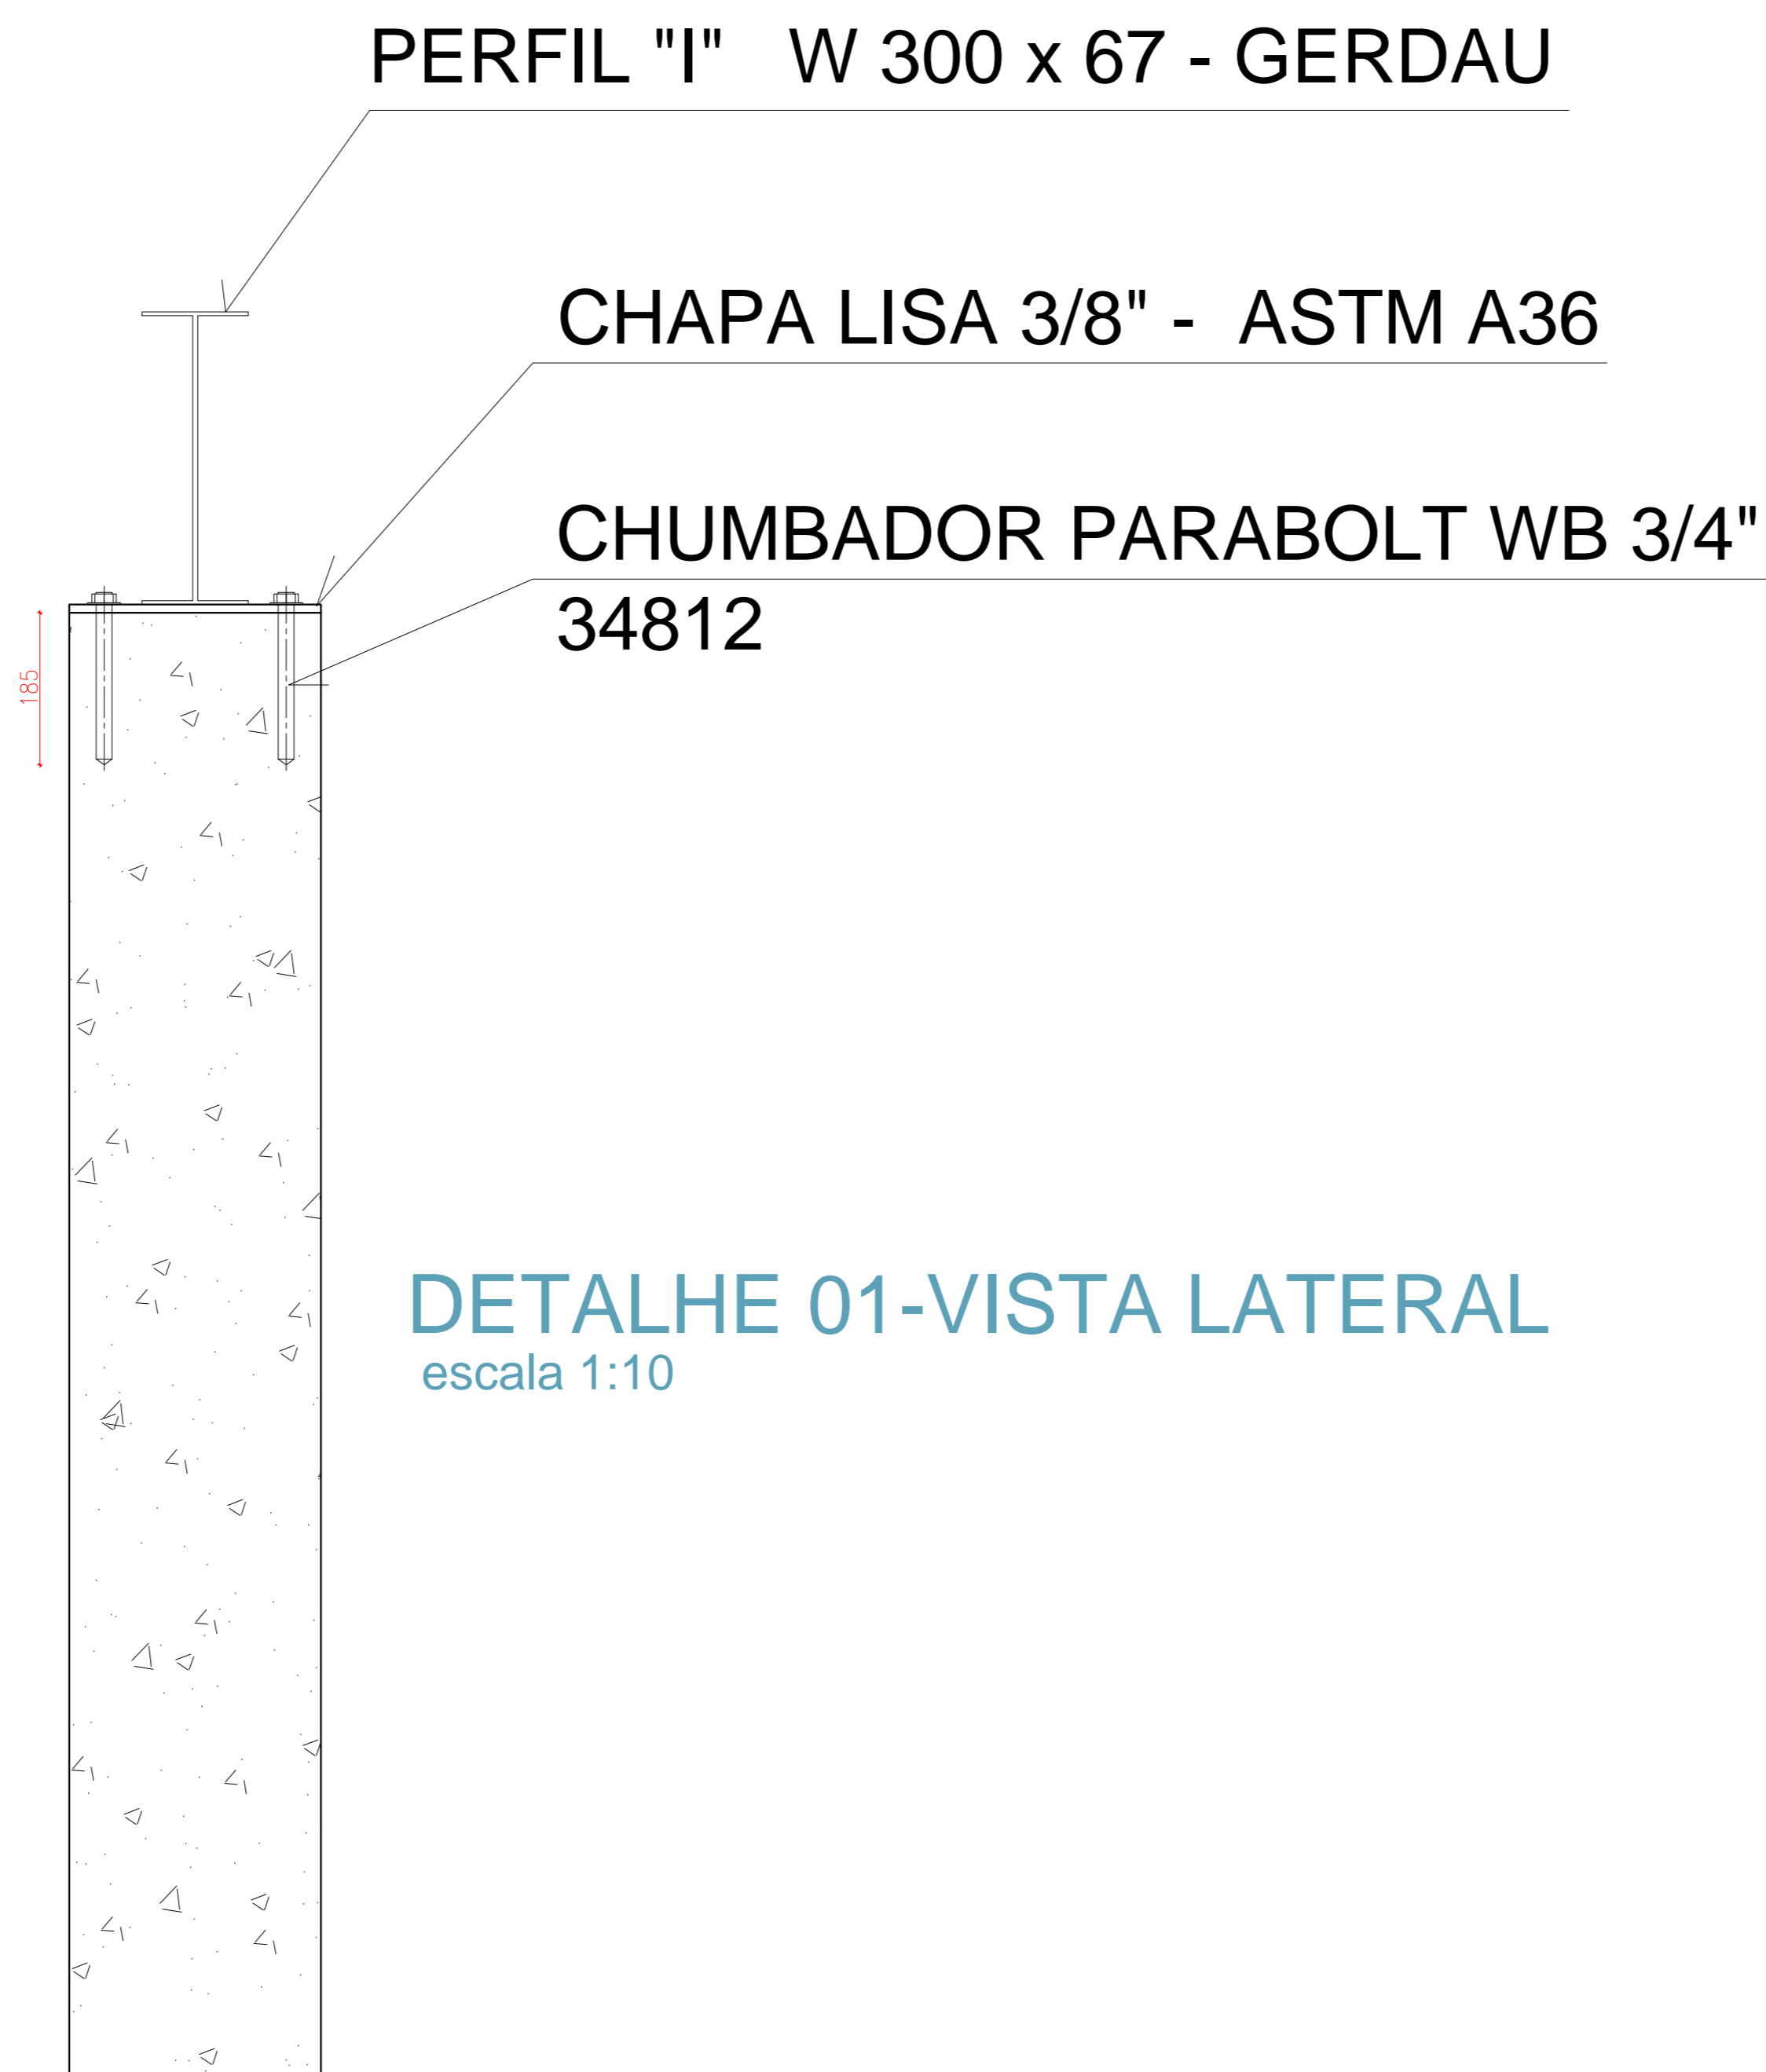


**DETALHE 01-VISTA LATERAL**  
escala 1:10

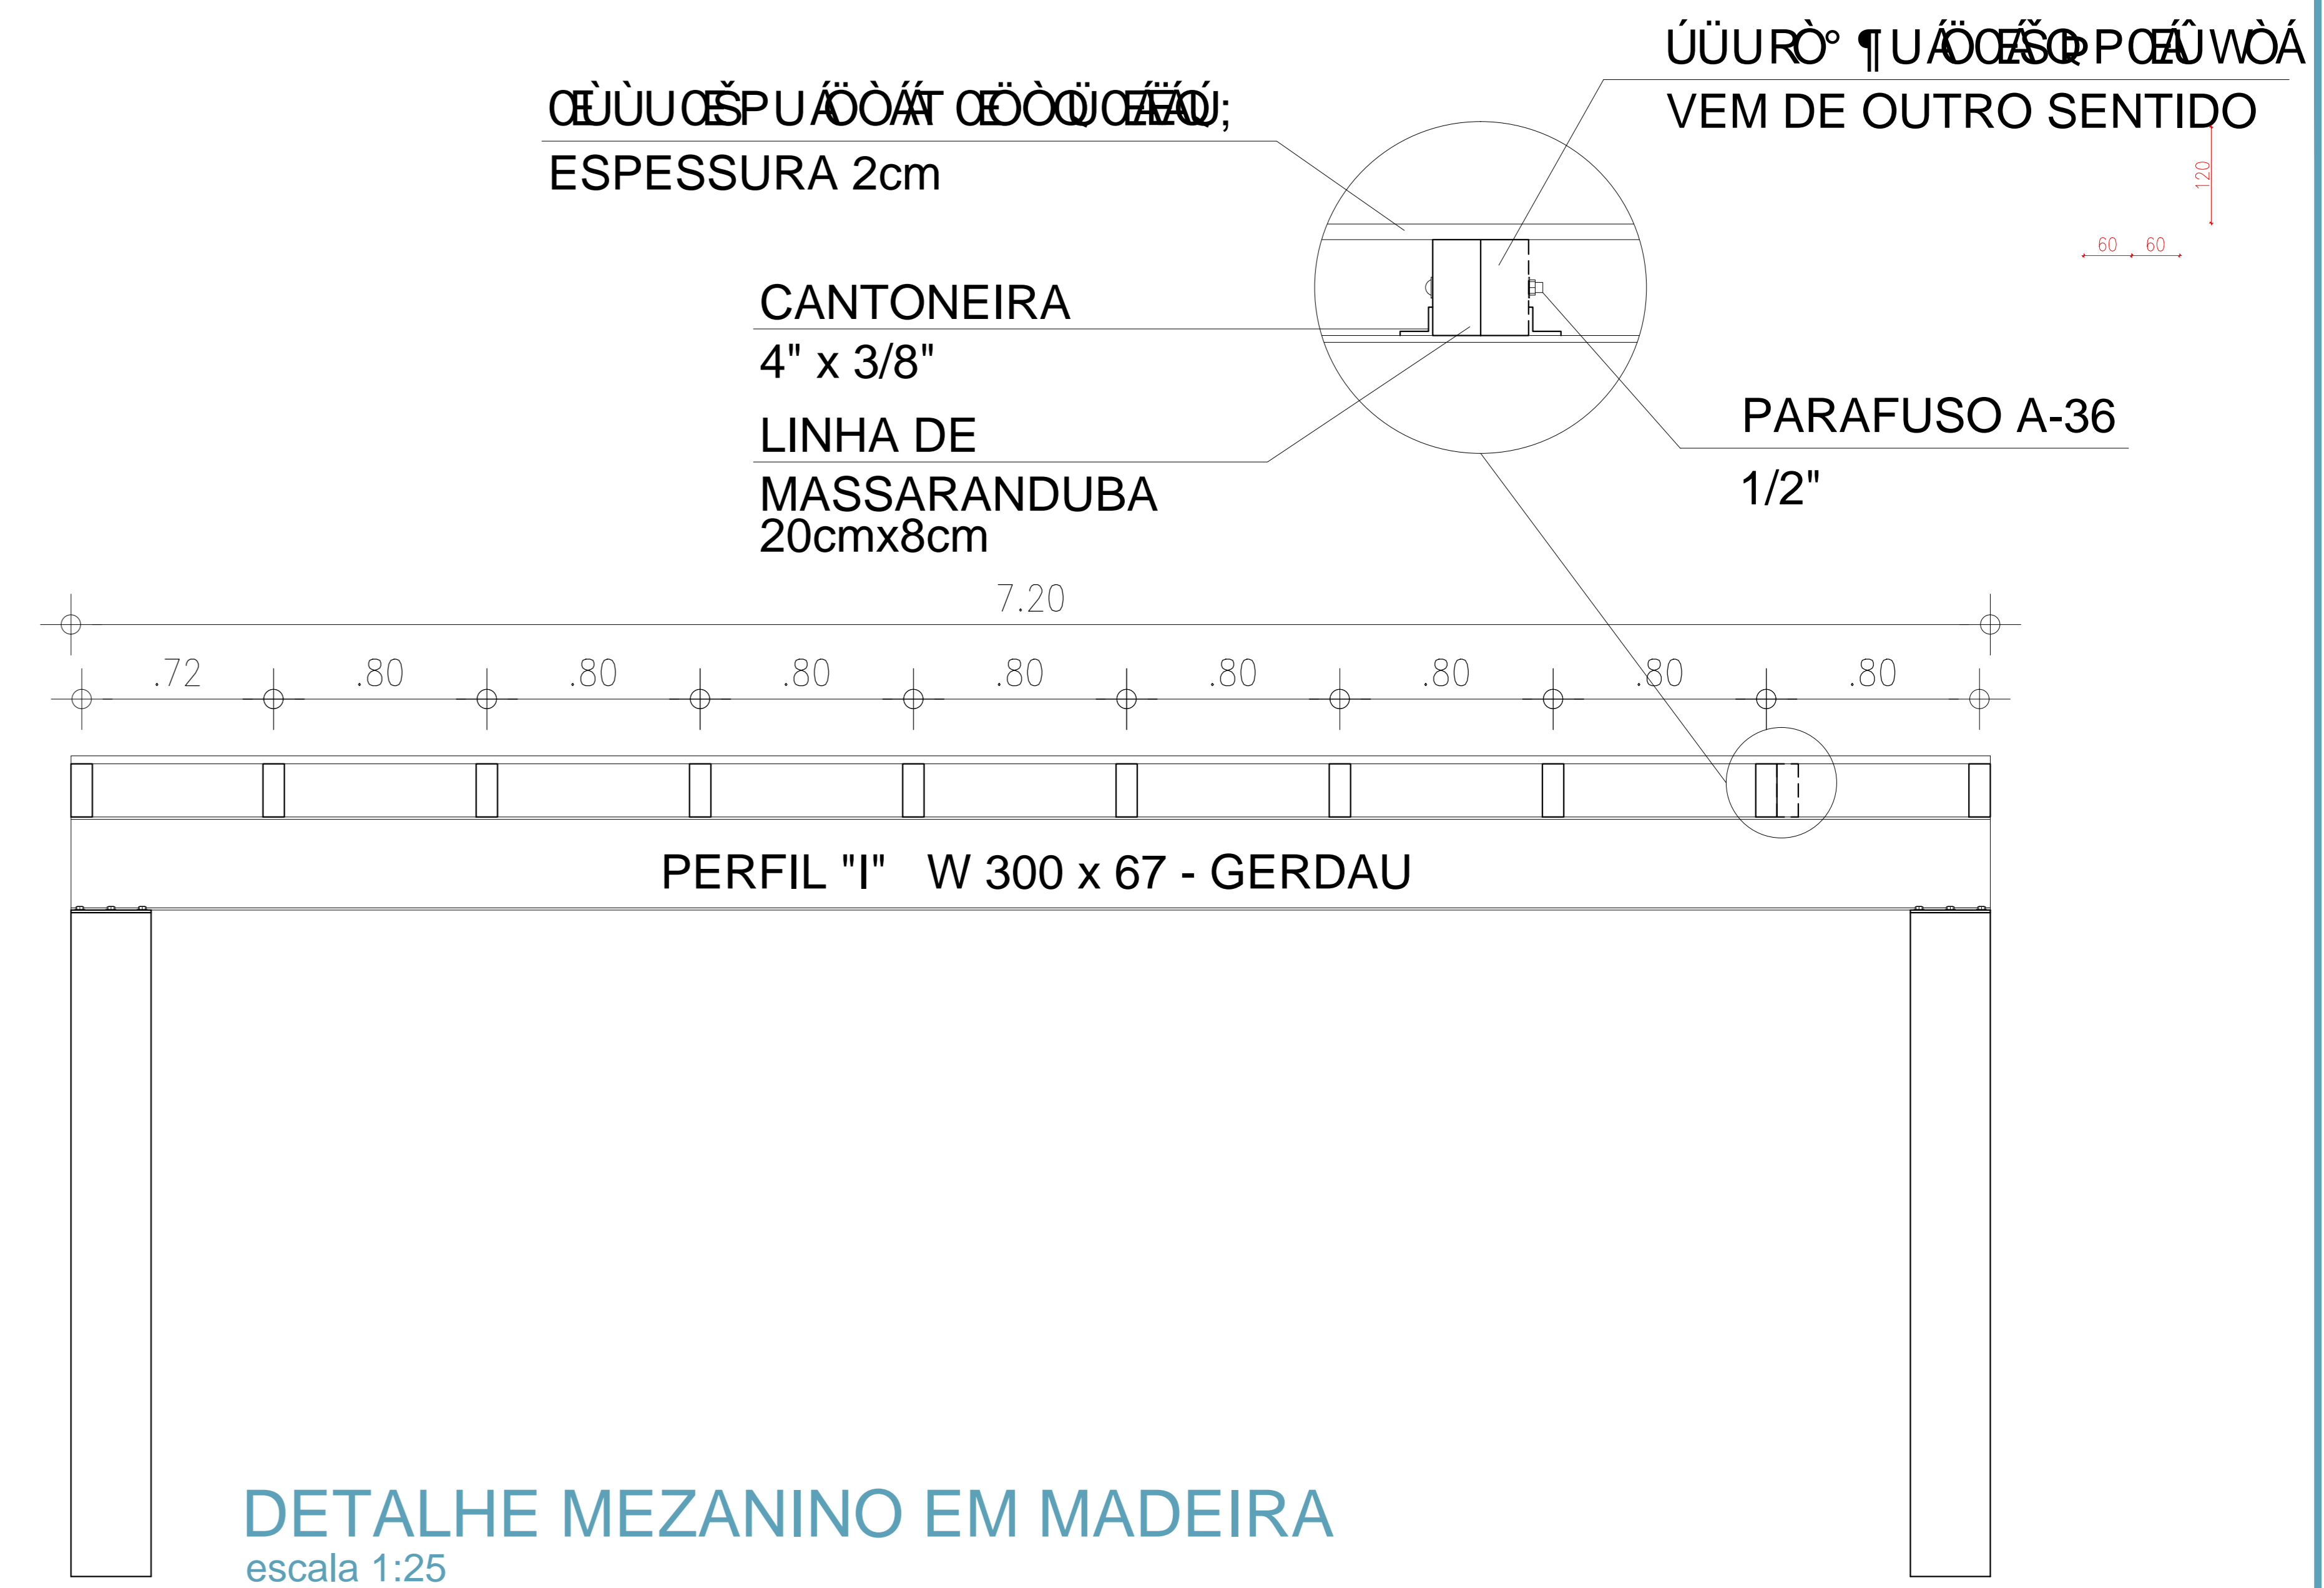

**DETALHE MEZANINO EM MADEIRA**  
escala 1:25

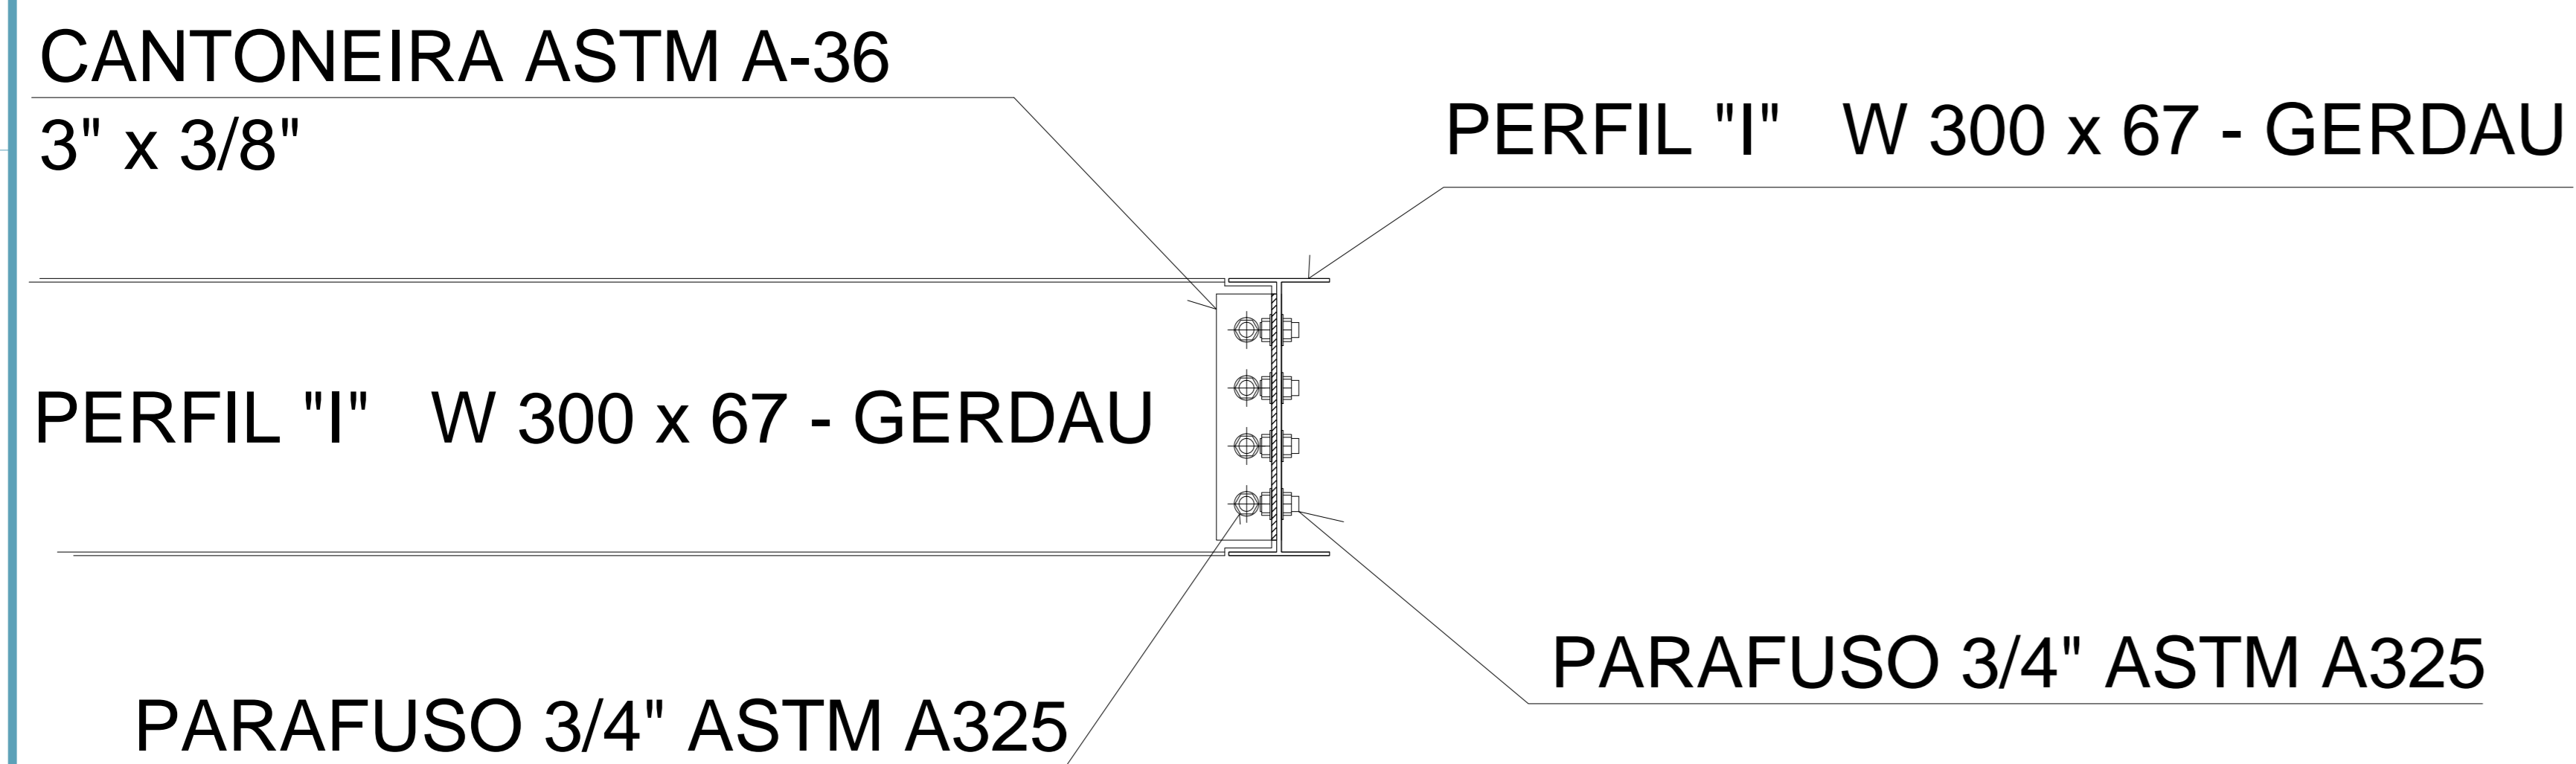

**DETALHE 03**  
escala 1:10

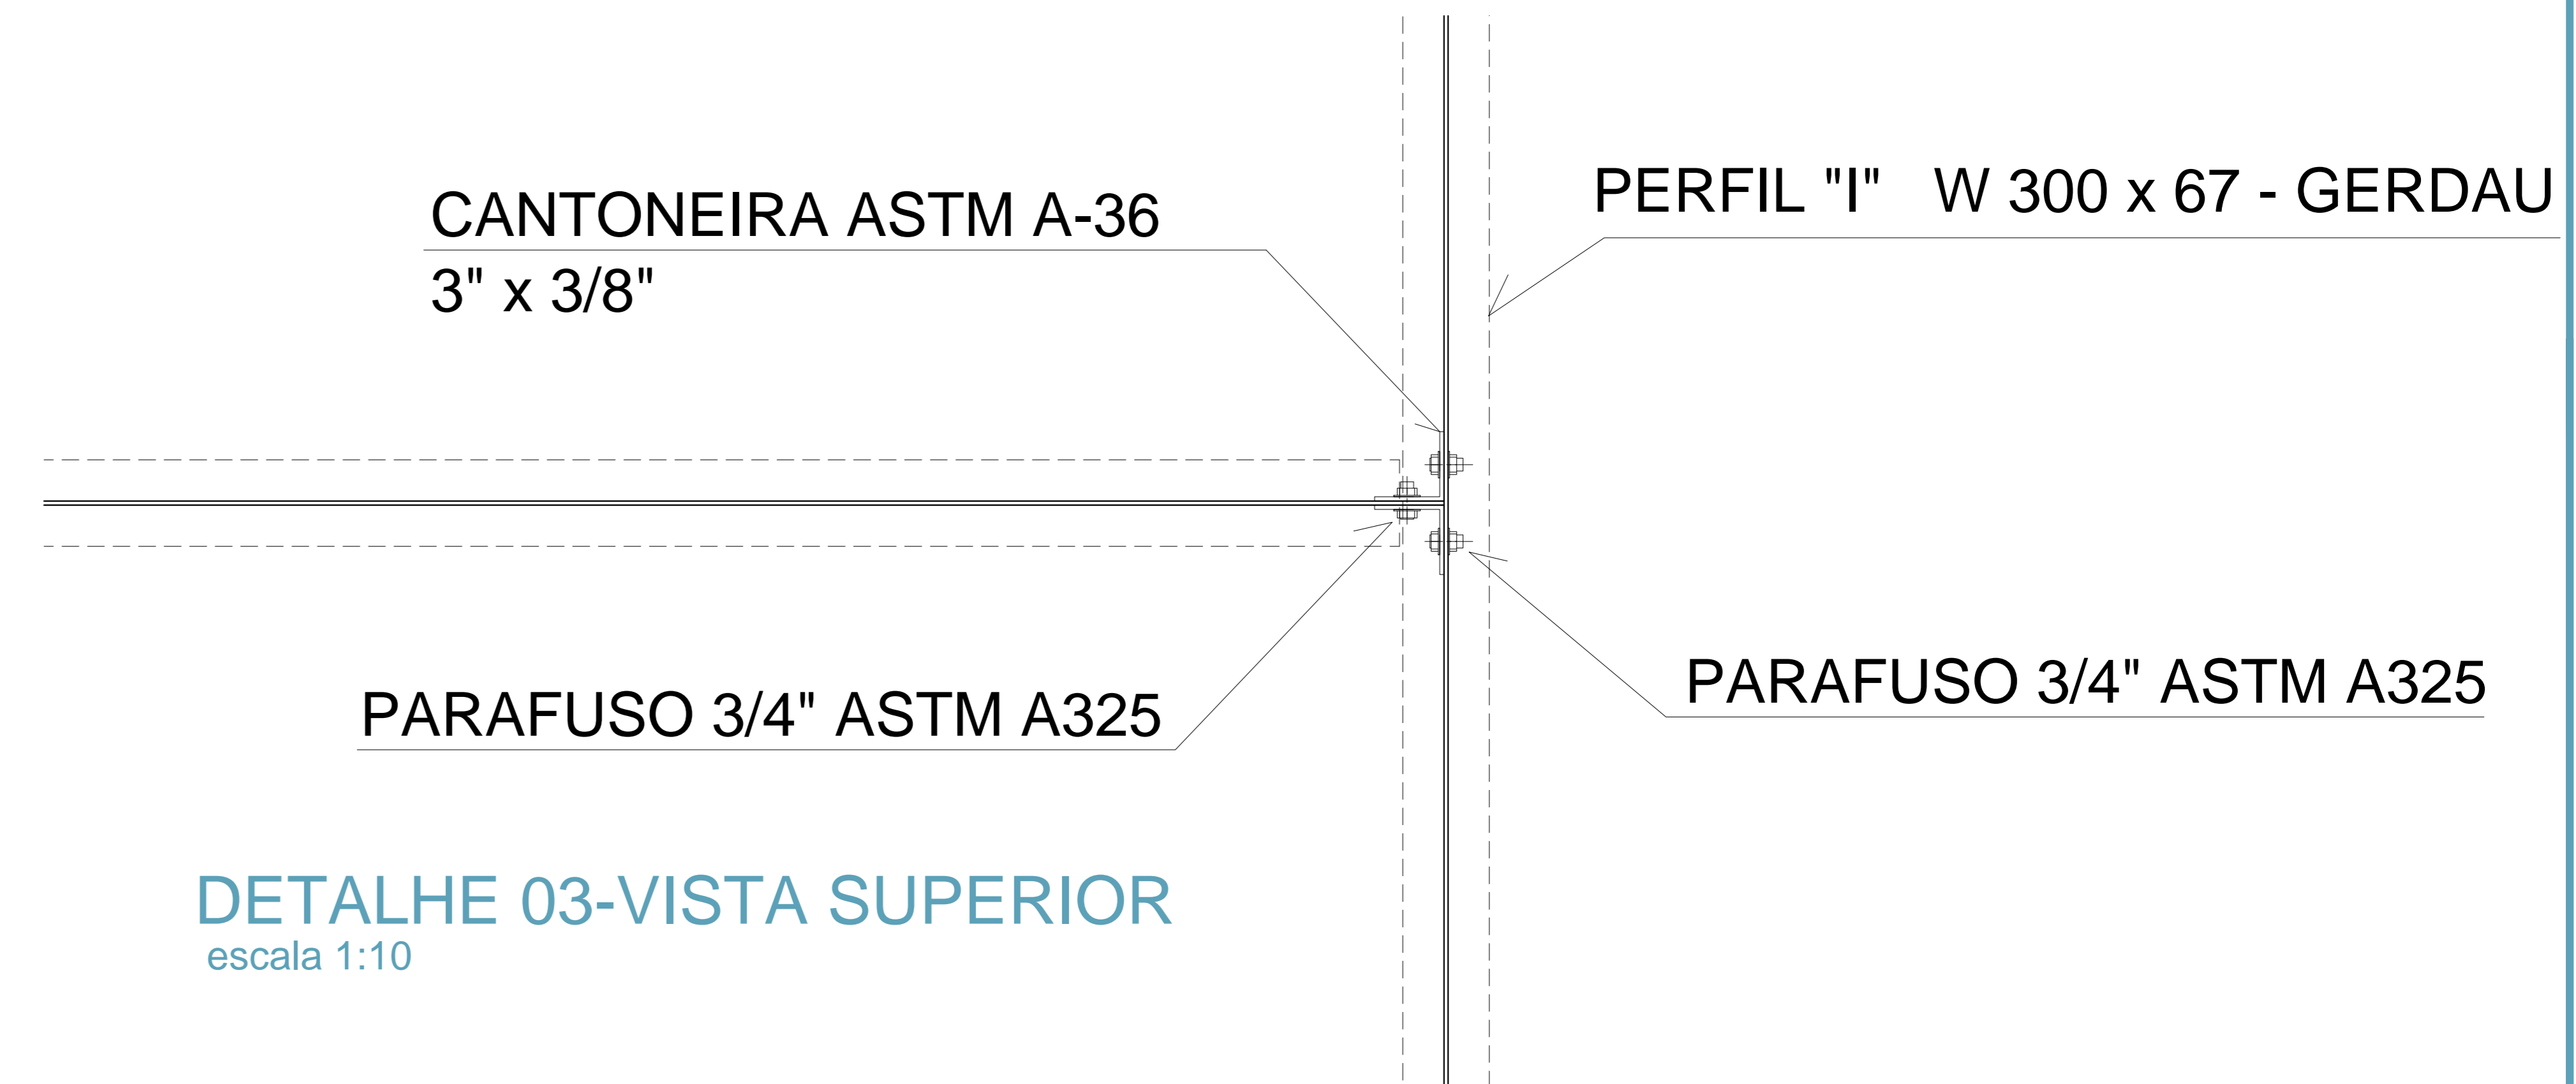

**DETALHE 03-VISTA SUPERIOR**  
escala 1:10

PERFIL "I" W 300 x 67 - GERDAU

CHAMBADOR PARABOLT WB 3/4" 34812

CHAPA LISA 3/8" - ASTM A36

PERFIL "I" W 300 x 67 - GERDAU

CHAMBADOR PARABOLT WB 3/4" 34812

CHAPA LISA 3/8" - ASTM A36

PERFIL "I" W 300 x 67 - GERDAU

QUADRO		
MATERIAL	QUANTIDADE	kg
PERFIL W300 x 67	38,69	2.0592,23
CHAPA LISA 3/8"	0,72m2	53,62
CANTONEIRA 3"x3/8"	3,72m	39,84

**SEINF - SECRETARIA DA INFRAESTRUTURA**

PROJETO: CENTRO DE TURISMO DE SOBRAL  
ESTRUTURAL METÁLICO - MEZANINO

INTERESSADO:  
PREFEITURA DE SOBRAL  
ENDEREÇO:  
AV. DR. GUARANY  
MUNICÍPIO:  
SOBRAL-CE

AUTOR:  
ENG. CARLOS EDUARDO BRATZ  
CREA - 321948

AUTOR:  
ENG. YAN FROTA  
CREA - 333596

**PREFEITURA DE SOBRAL**

ESTRUTURAL-MEZANINO \_\_\_\_\_ INDICADA \_\_\_\_\_

DATA  
OUT/2019

REVISÃO

ARQUIVO

PRACHA  
02/02

COR	PENA
1	0,20
2	0,20
3	0,20
4	0,20
5	0,20
6	0,20
7	0,20
8	0,20
9	0,20
145	0,80
71	0,30