

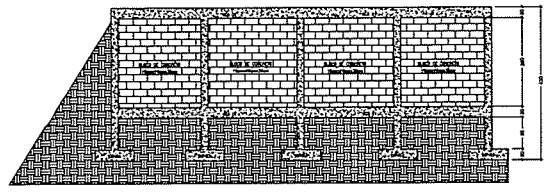


RESUMO DO V2


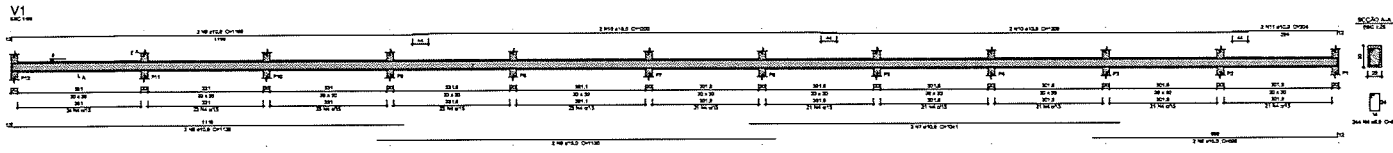

Corte Muro

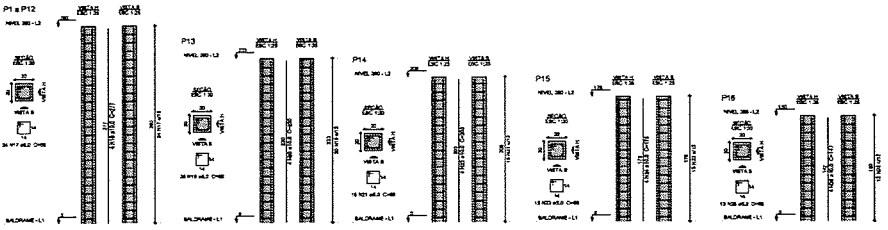


Forma do pavimento NIVEL 280 (Nivel 280)

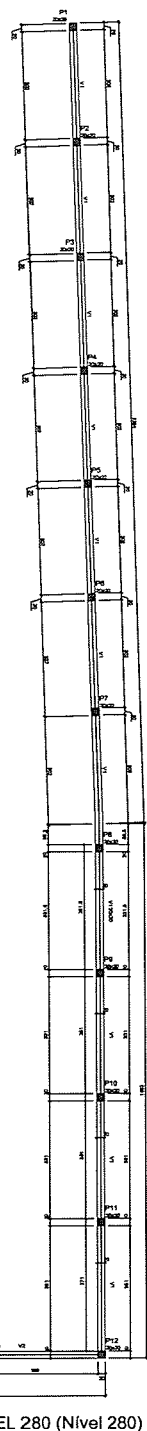

RESUMO DO V1

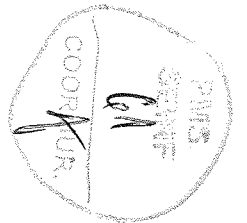


 José Augusto Azevedo Laureano Filho
 Engenheiro Civil
 RNP 061627483-1 / CREA-CE 327527

ORDEM DE SERVIÇO DE OBRA
 SECRETARIA DA INFRAESTRUTURA
 PROJETO: PROJETO ESTRUTURAL - MURO CONTENÇÃO REFORMA PRAÇA DON JOSÉ
 INTERVENIENDO: PREFEITURA MUNICIPAL DE SOBRAL
 ENDEREÇO: RUA JACQUES KILIAN, 100 - CENTRO - SOBRAL - CE
