


RUA SECUNDÁRIA

RUA PRINCIPAL

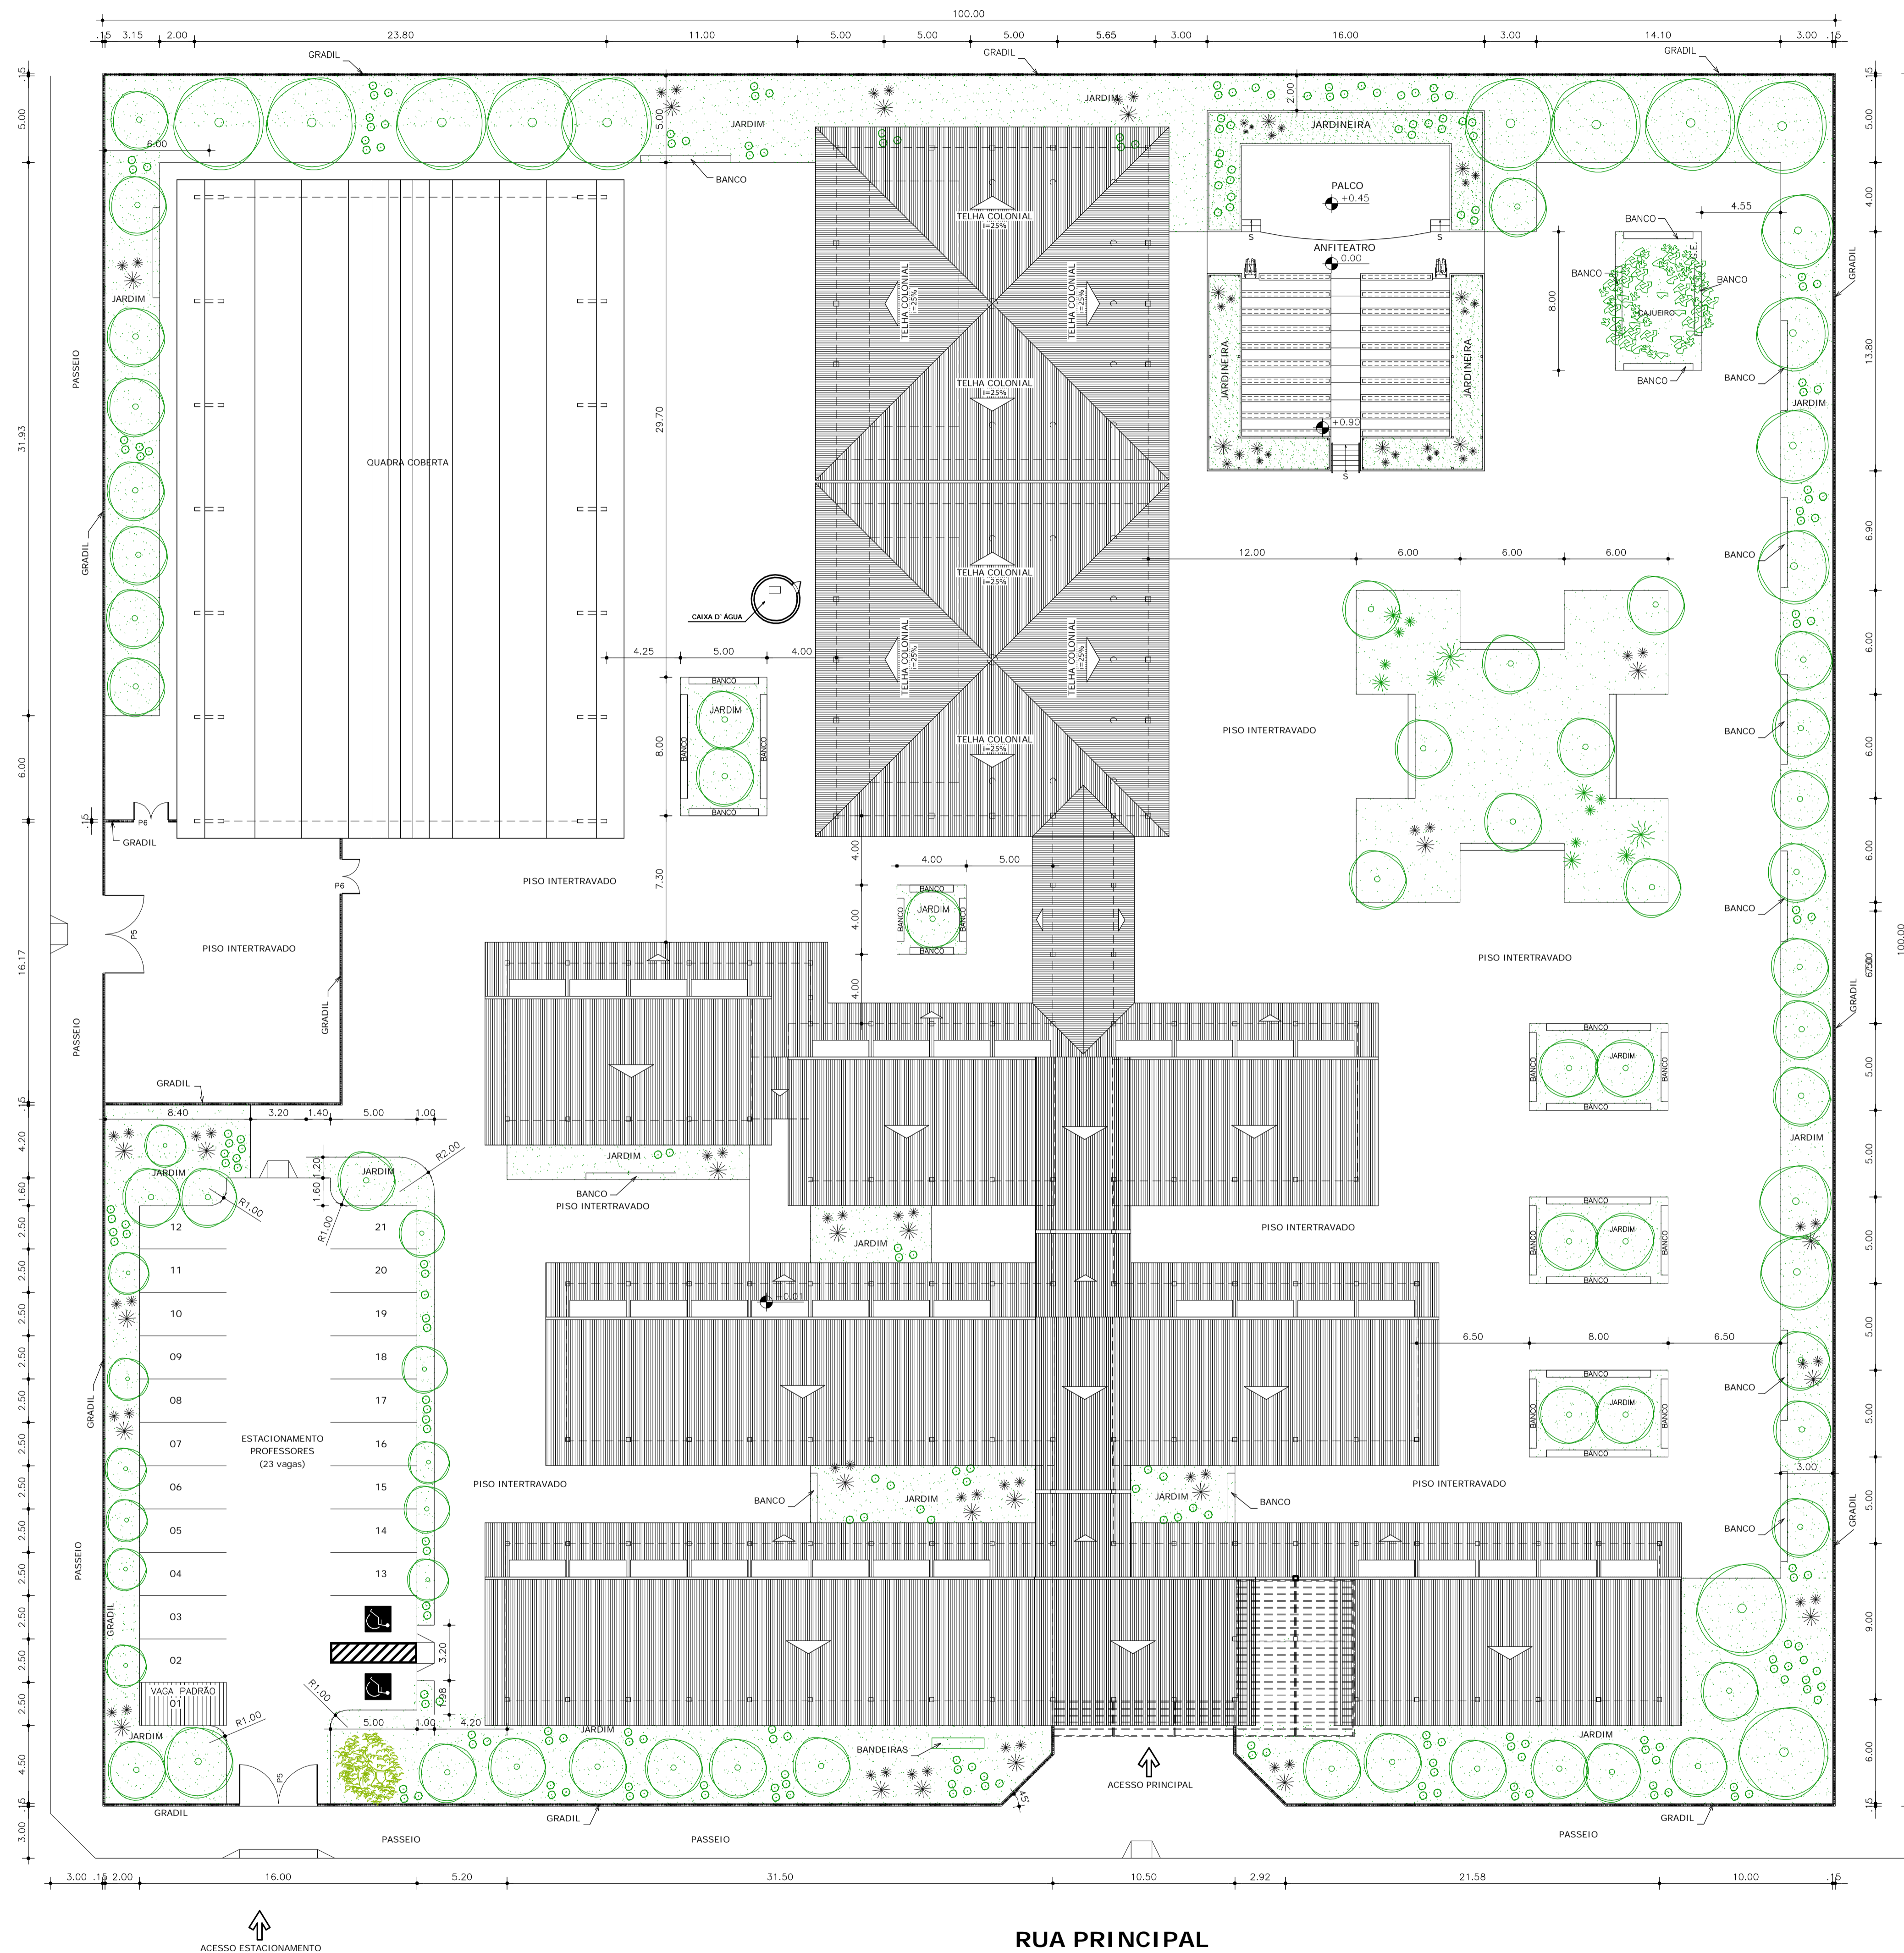

QUADRO DE ESQUADRIAS		
LEGENDA	DIMENSÕES (largura x altura x peitoril)	DESCRIÇÃO DO MATERIAL
P1	3,20 X 2,10	PORTÃO DE FERRO
P2	0,90 X 2,10	PORTA PARANÁ
P2a, P2b	0,90 X 2,80	PORTA COM BANDEIROLA (0,70cm)
P3	0,60 X 1,50 X 0,30	PORTA PARANÁ
P4	1,00 X 1,40 X 0,40	PORTA BANG-BANG COM DOBRADIÇAS VAÍ-VEEM
P5	4,50 X 2,10	PORTÃO DE FERRO
P6	2,00 X 2,10	PORTÃO DE FERRO
P7	1,60 X 2,10	PORTÃO DE FERRO
J1	3,25 X 1,20 X 1,00	ESQUADRIA ALUMÍNIO+VIDRO DE CORRER
J2	2,20 X 0,70 X 2,10	ESQUADRIA ALUMÍNIO+VIDRO (BÁSCULAS)
J3	3,25 X 0,70 X 2,10	ESQUADRIA ALUMÍNIO+VIDRO (BÁSCULAS)
J4	3,25 X 1,20 X 3,14	ESQUADRIA ALUMÍNIO+VIDRO (BÁSCULAS)
J5	0,40 X 0,40 X 1,70	ESQUADRIA ALUMÍNIO+VIDRO (BÁSCULAS)
J6	6,75 X VARIÁVEL X 2,25	ESQUADRIA ALUMÍNIO+VIDRO (BÁSCULAS)
J7	3,20 X 0,80 X 1,70	ESQUADRIA ALUMÍNIO+VIDRO DE CORRER
J8	3,20 X 1,18 X 1,00	ESQUADRIA ALUMÍNIO+VIDRO (BÁSCULAS)
J9	6,75 X VARIÁVEL X 2,25	ESQUADRIA ALUMÍNIO+VIDRO DE CORRER
C1	3,25 X 1,40 X 0,80	COMBÓIO PRÉ-MOLDADO DE CONCRETO (QUADRADO 15x15cm)
C2	2,25 X 0,70 X 0,05	COMBÓIO PRÉ-MOLDADO DE CONCRETO (QUADRADO 15x15cm)
C3	2,25 X 0,70 X 2,10	COMBÓIO PRÉ-MOLDADO DE CONCRETO (QUADRADO 15x15cm)
C4	3,25 X 1,20 X 3,45	COMBÓIO PRÉ-MOLDADO DE CONCRETO (QUADRADO 15x15cm)
C5	3,25 X 0,60 X 0,05	COMBÓIO PRÉ-MOLDADO DE CONCRETO (QUADRADO 15x15cm)
C6	3,25 X 0,70 X 2,10	COMBÓIO PRÉ-MOLDADO DE CONCRETO (QUADRADO 15x15cm)
C7	6,75 X VARIÁVEL X 2,25	COMBÓIO PRÉ-MOLDADO DE CONCRETO (TIPO ANTI-CHUVA)
C8	0,40 X 0,40 X 1,70	COMBÓIO PRÉ-MOLDADO DE CONCRETO (TIPO ANTI-CHUVA)
C9	3,25 X 2,10	COMBÓIO PRÉ-MOLDADO DE CONCRETO (QUADRADO 15x15cm)
C10	3,25 X 1,20 X 4,45	COMBÓIO PRÉ-MOLDADO DE CONCRETO (QUADRADO 15x15cm)

QUADRO DE ESPECIFICAÇÕES	
	1 - CERÂMICA ESMALTADA (30X30)cm PEI-5, COR MARFIM 2 - PISO INDUSTRIAL NATURAL ESP=12mm, INCLUS. POLIMENTO, C/ REJUNTE E PERFIL DE PLÁSTICO. VER DETALHE DA PAGINAÇÃO.
	1 - TELHA CERÂMICA COLONIAL VÁ (C/ MADEIRAMENTO) 2 - LAJE DE CONCRETO REBOCADA, PINTURA LÁTEX BRANCA
	1 - CERÂMICA (30X30)cm, COR MARFIM 2 - CERÂMICA (5X25)cm, COR TIPO TUIOLINHO CLARO (INDAÍTUBA OU SIMILAR) 3 - CERÂMICA (5X25)cm, NA CIRCULAÇÃO TIPO TUIOLINHO (INDAÍTUBA OU SIMILAR) 4 - TINTA LÁTEX BRANCA

OBSERVAÇÕES	
1 - BANCADA DA CANTINA (DISTRIBUIÇÃO), SECRETARIA E BANHEIROS EM GRANITO	
2 - BANCADA DA COZINHA EM AÇO INOX	
3 - BANCADA DOS LABORATÓRIOS EM CONCRETO REVESTIDO COM CERÂMICA 30x30cm	
4 - PEITORIS E SOLEIRAS EM CONCRETO PRÉ-MOLDADO	
5 - LOUÇA - EM COMPENSADO REVESTIDO COM FÓRMICA BRANCA BRILHANTE (h=2,30m)	
6 - PAREDES EXTERNAS - REVESTIDAS COM CERÂMICA 5x25cm COR TIPO TUIOLINHO CLARO (INDAÍTUBA OU SIMILAR)	
7 - TODOS PILARES - REVESTIDOS COM CERÂMICA 5x25cm COR TIPO TUIOLINHO ESCURO (INDAÍTUBA OU SIMILAR)	
8 - TODOS OS AMBIENTES ADMINISTRATIVOS, BIBLIOTECA, SALA DE INFORMÁTICA, LABORATÓRIOS, POSSUIRÃO MOBILIÁRIO FIXO (ARMÁRIOS DE CONCRETO E MDF E BANCADAS EM GRANITO), CONFORME PLANTA DE LAYOUT E DETALHAMENTO.	

REVISÃO	ASSUNTO	DESENHO	DATA
PAGO	APROVO		
	PROPRIETÁRIO		
	PROJETO		
	CONSTRUÇÃO		

SEINFRA - SECRETARIA DA INFRAESTRUTURA
DAE - DEPARTAMENTO DE ARQUITETURA E ENGENHARIA

GOVERNO DO
ESTADO DO CEARÁ

PROJETO: ESCOLA DE ENSINO MÉDIO PADRÃO - 06 SALAS

INTERESSADO: S.E.D.U.C. ÁREA TÉCNICA: ARQUITETURA

ENDEREÇO: ETAPA: PROJETO EXECUTIVO

MUNICÍPIO: CONTEÚDO: PLANTA DE SITUAÇÃO ESCALA: 1:200

AUTOR: MELIA RODRIGUES ROMERO CONSELHO: 6716-4 DATA: março 2012

TELEFONE: 3487.8844 EMAIL: melia_romero@bta.ce.gov.br REVISÃO: ARQ 02 07

RESERVA DE PROPRIEDADE INTELECTUAL DESENHO: Kariny / Fco. Freitas

A PROPRIEDADE INTELECTUAL DO PRESENTE PROJETO É RESERVADA AS SEUS AUTORES DE ACORDO COM A LEGISLAÇÃO PERTINENTE. O USO DESTES PROJETO OU DE QUALQUER DE SEUS ELEMENTOS QUE NÃO FORMEM PARTE DESTES, SERÃO CONSIDERADOS COMO APROPRIACÃO ILÍCITA E SERÃO APLICADAS AS LEIS QUE DEPENDEREM DITOS DANOS A TODOS OS EFEITOS

RESERVA DE PROPRIEDADE INTELECTUAL DESENHO: Kariny / Fco. Freitas DATA: março 2012 REVISÃO: ARQ 02 07

SEINFRA-Proj2 - SITUACÃO - 06 SALAS.dwg

OBSERVAÇÃO IMPORTANTE:
A IMPLANTAÇÃO PADRÃO É APENAS SUGESTIVA.
CADA CIDADE/MUNICÍPIO DEVE SEGUIR A IMPLANTAÇÃO ELABORADA PELA
EQUIPE TÉCNICA DO DER PARA SEU RESPECTIVO TERRENO.

PLANTA DE SITUAÇÃO PADRÃO - 06 SALAS
ESCALA 1:200