


LEGENDA DE PISOS

- 01 PISO INTERTRAVADO DE CONCRETO TIPO TIJOLINHO, DIM.: 0,20x0,10m, ESPESSURA 6cm. Fck=25Mpa. NA COR NATURAL, PAGINAÇÃO ESCAMA DE PEIXE. ÁREA=254,05m²
- 02 PISO INTERTRAVADO DE CONCRETO TIPO TIJOLINHO, DIM.: 0,20x0,10m, ESPESSURA 6cm. Fck=25Mpa. NA COR VERMELHO, PAGINAÇÃO ESCAMA DE PEIXE. ÁREA=48,13m²
- 03 PISO EM PEDRA CARIRI, DIM.: 40x40cm, NA COR BEGÊ. ÁREA TOTAL: 23,66 m²
- 04 GRAMA ESMERALDA EM PLACAS. ÁREA= 62,16m²
- 05 PISO TÁTIL DE ALERTA 40x40cm, EM CONCRETO NA COR VERMELHA. Fck=25Mpa. ÁREA=44,17m²

LEGENDA EQUIPAMENTOS

- POSTE EM CONCRETO, 03 PÉTALAS COM ALTURA DE 10 METROS - VER PRANCHA 04
- BANCO PROPOSTO
- LIXEIRA
- ÁRVORE PROPOSTA
- ARBUSTO PROPOSTO

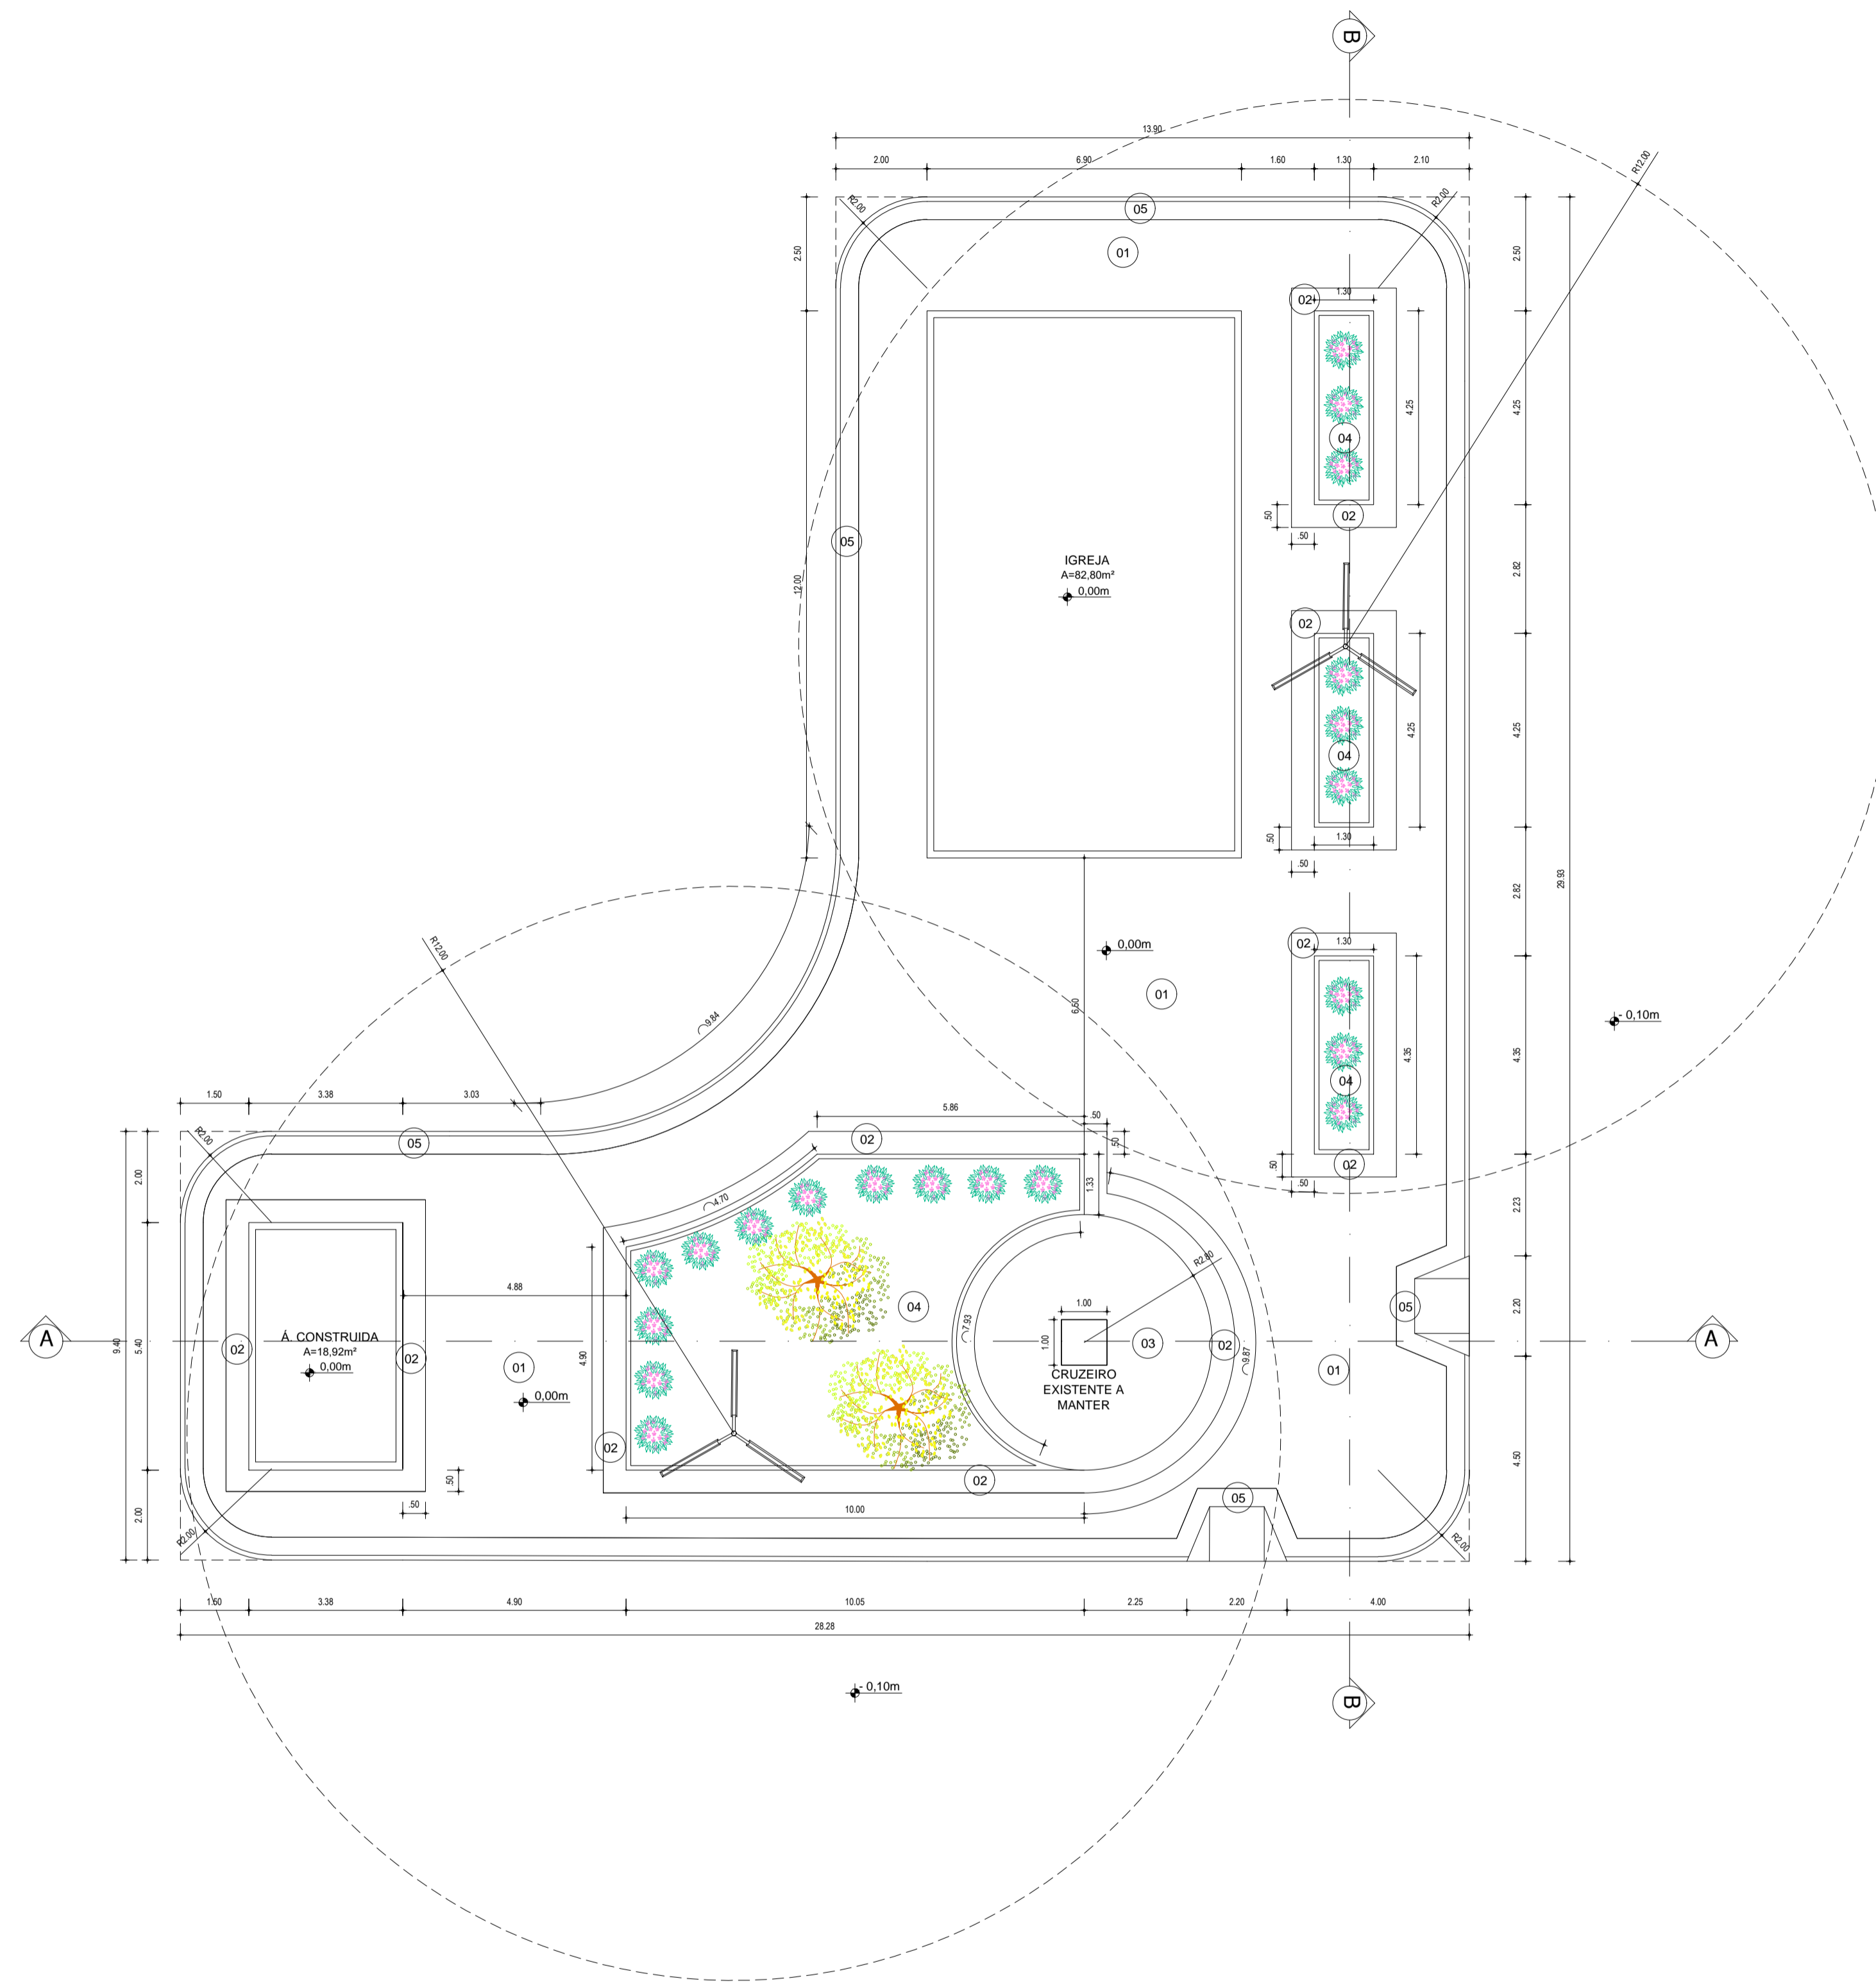

1 PLANTA DE OBRA
ESCALA 1/100

SECRETARIA DA INFRAESTRUTURA

PROJETO: **PROJETO ARQUITETÔNICO PRAÇA DE FLORES**

INTERESSADO: PREFEITURA DE SOBRAL
 ENDEREÇO: LOCALIDADE DE ARACATIÇU LAT.: -3.930765 ; LONG.: -40.098525
 MUNICÍPIO: SOBRAL

AUTOR: GUILHERME C. AUSTRERGÍSIO
 AUTOR: PAULO VALE



DESENHO DA PRANCHA: MASTERPLAN PRAÇA
 ESCALA: 1/100

DATA JUNHO/2019 | REVISÃO 00 | ARQUIVO | ARO 02/04

ESCALA DE PLOTAGEM: 10:1

COR	PENA
1	0,10
2	0,20
3	0,30
4	0,40
5	0,50
6	0,80
7	0,30
COLORIDA	
8	0,10
9	0,09
10	0,10