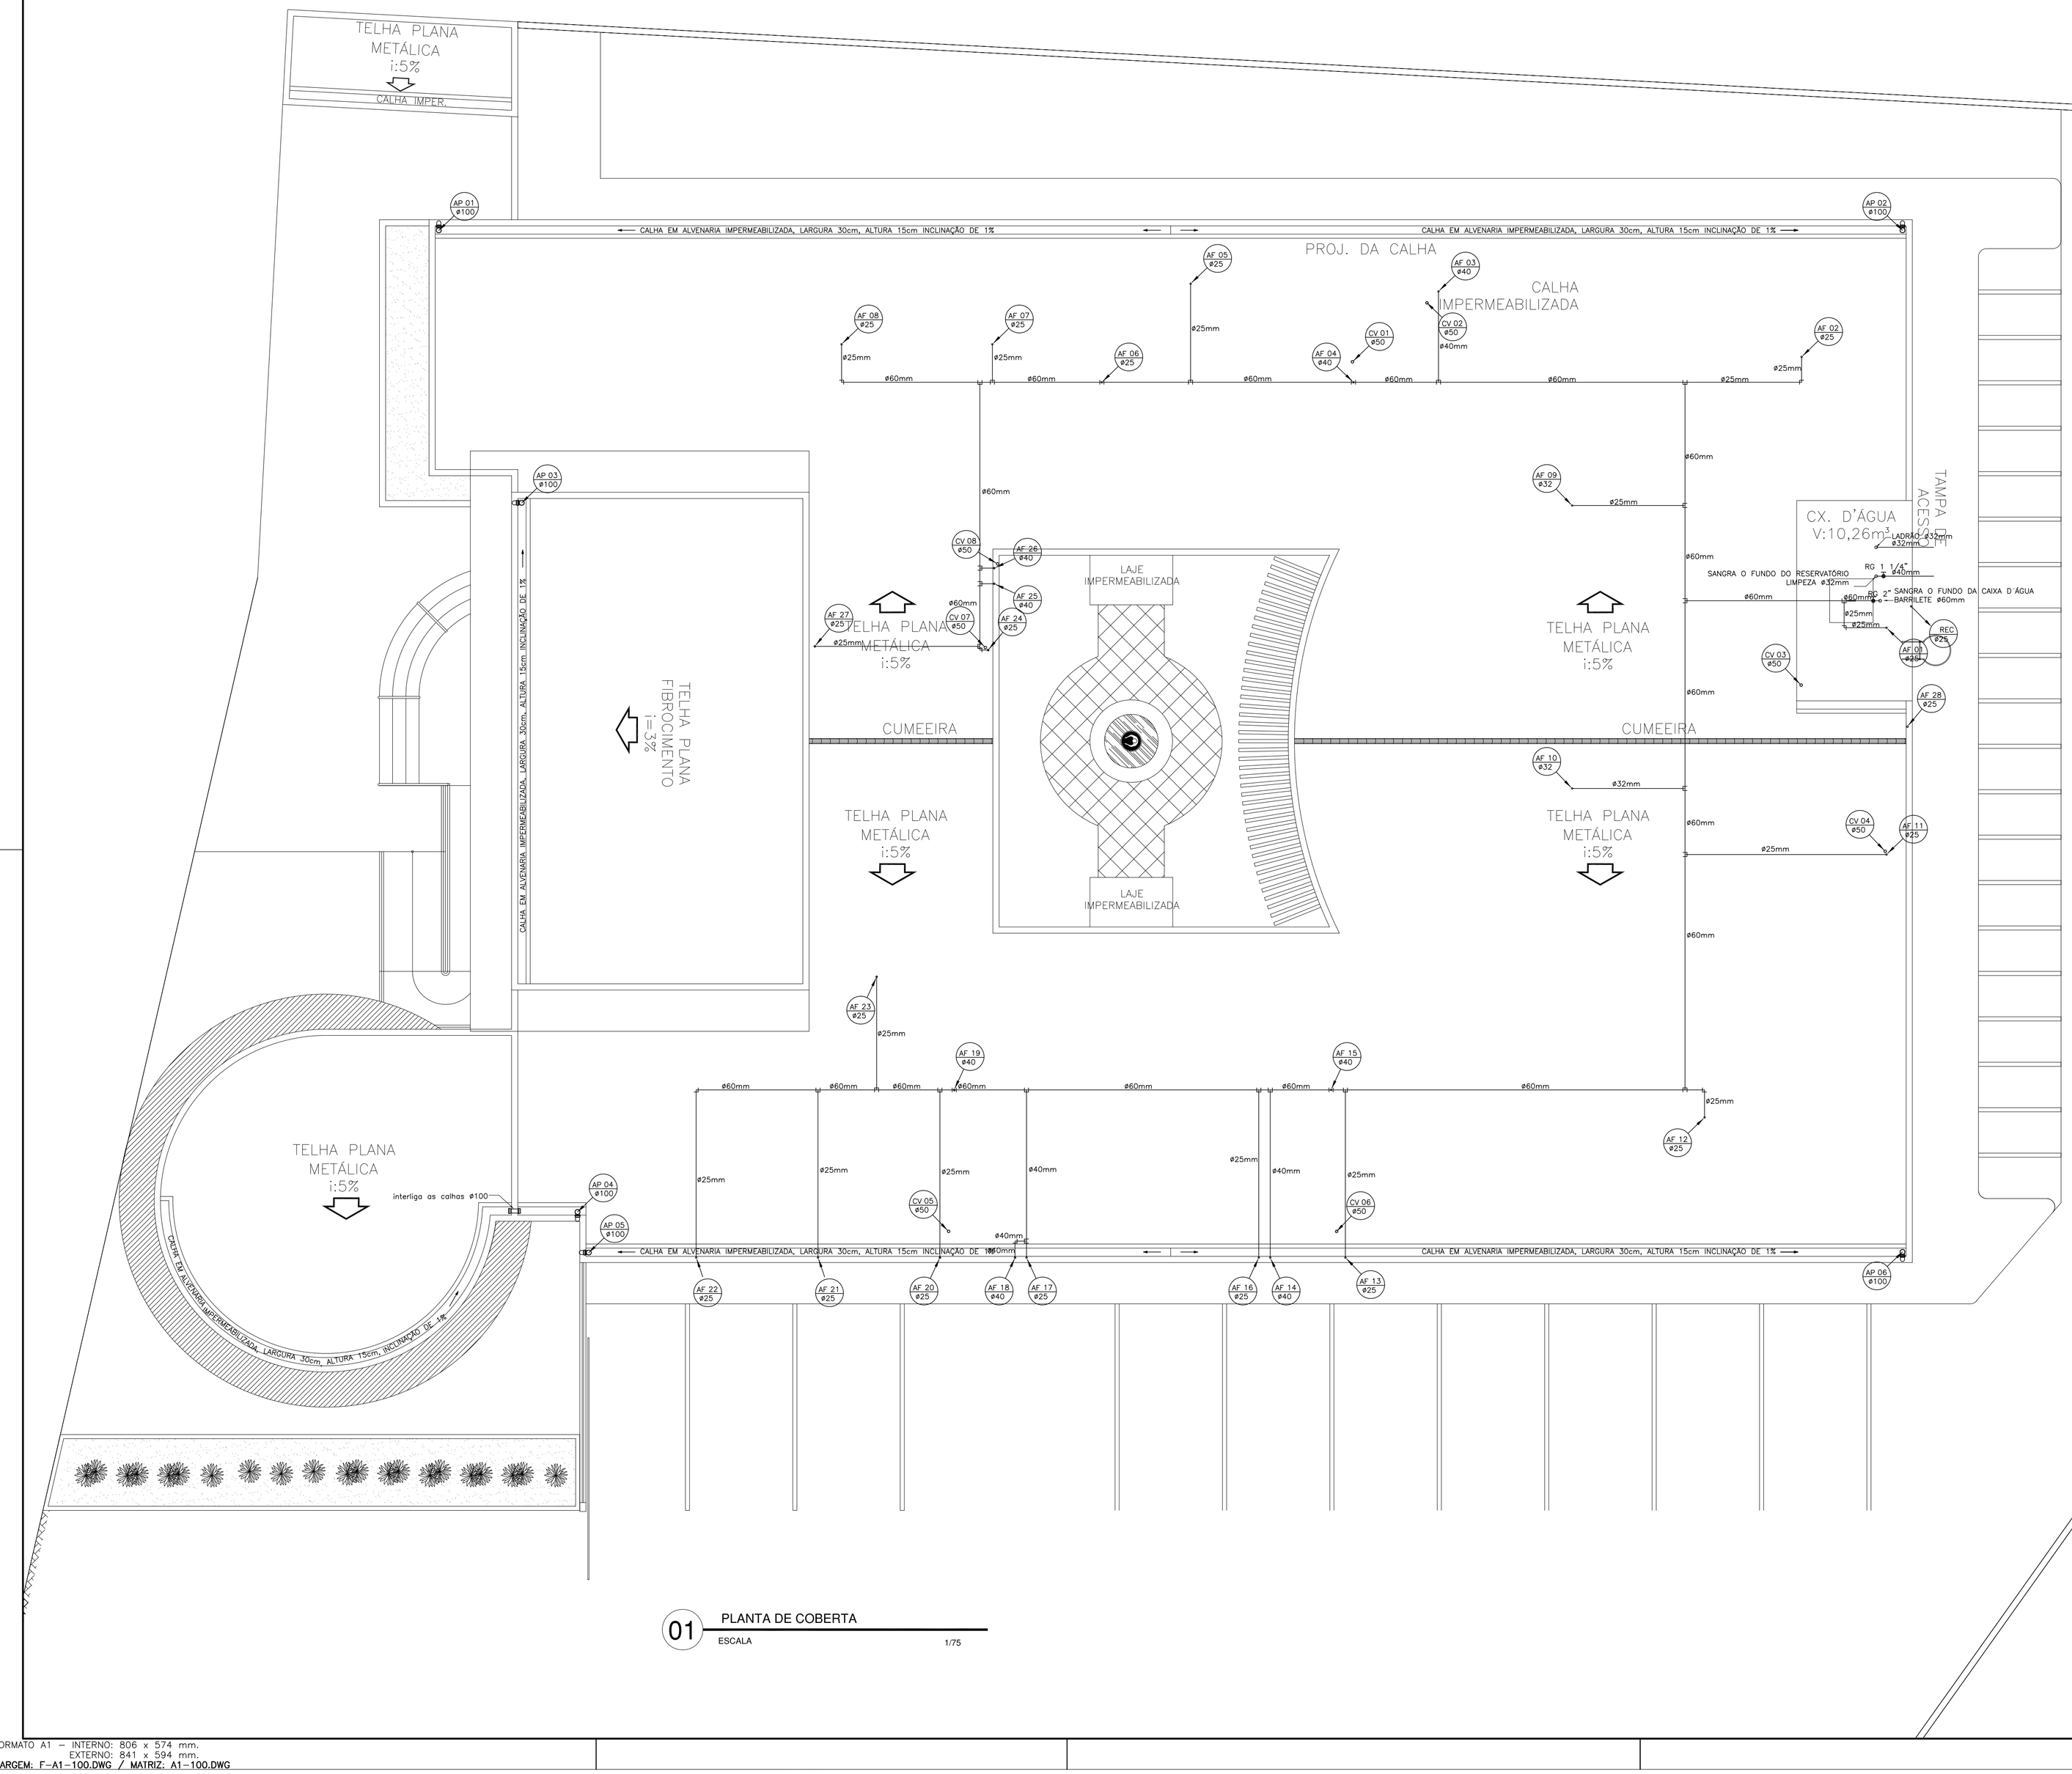

01 PLANTA DE COBERTA

ESCALA 1/75

LEGENDA SANITÁRIA

- TUBULACAO EM PVC RIGIDO PARA ESGOTO COM BOLSA E ANEL – TIGRE OU FORTILIT
- TUBULACAO EM PVC RIGIDO PARA ESGOTO ESGOTO SECUNDÁRIO
- CAIXA SIFONADA EM PVC COM GRELHA EM AÇO INOX E SAIDA DE 50/75mm – TIGRE OU FORTILIT
- CAIXA SIFONADA EM PVC COM TAMPA CEGA EM AÇO INOX E SAIDA DE 50/75mm – TIGRE OU FORTILIT
- RALO SECO COM GRELHA
- SIFAO – DECA OU FABRIMAR
- CAIXA SINFONADA EM PVC (250x230x75)mm C/ TAMPA EM ALUMINIO – TIGRE
- CAIXA SIFONADA (60x60xVAR.)cm EM ALVENARIA C/ TAMPA EM CONCRETO
- CP – CAIXA DE PASSAGEM (40x40xVAR.)cm EM ALVENARIA C/ TAMPA EM CONCRETO
- CI – CAIXA DE INSPECAO (60x60xVAR.)cm EM ALVENARIA C/ TAMPA EM CONCRETO
- COS/CSS – CAIXA DE GORDURA/SABAO (40x40xVAR.)cm EM ALVENARIA C/ TAMPA EM CONCRETO
- TQ – TUBO DE QUEDA EM PVC
- CV – COLUNA DE VENTILACAO EM PVC

LEGENDA HIDRÁULICA

- TUBULACAO DE AGUA FRIA EM PVC SOLDAVEL OU ROSCAVEL – TIGRE OU BRASILIT
- IDEM – PELO PISO
- RG REGISTRO DE GAVETA – DECA,DOCOL OU FABRIMAR
- RP REGISTRO DE PRESSAO COM ACABAMENTO CROMADO – LUKS, BANDEIRANTE – YOR, ACABAMENTO DECA,DOCOL OU FABRIMAR
- T/TL TORNEIRA PARA JARDIM/LAVAGEM
- AF – COLUNA DE AGUA FRIA EM PVC
- TUBO QUE SOBE
- TUBO QUE DESCE

LEGENDA PLUVIAL

- TUBULACAO EM PVC RIGIDO COM BOLSA E ANEL – TIGRE OU FORTILIT
- C A – CAIXA DE AREIA (60x60xVAR.)cm EM ALVENARIA C/ TAMPA EM CONCRETO
- C A – CAIXA DE AREIA C/ GRELHA (60x60xVAR.)cm EM ALVENARIA C/ TAMPA EM CONCRETO
- TP – TUBO DE QUEDA DE AGUA PLUVIAL EM PVC
- TUBO QUE SOBE
- TUBO QUE DESCE

PENA P/ PLOTAGEM EM A1		
Nº PENA	COR	
0,10		07
0,18		07
0,20		07
0,15		07
0,25		07
0,40		07
0,20		07
0,20		07
0,05		07
0,10		07

PREFEITURA | CREA

PROPRIETARIO

PROJETO

CALCULO

CONSTRUCAO | CREA

PROJETO HIDROSSANITÁRIO

KENNEDY VASCONCELOS
ENGENHEIRO CIVIL

CÁLCULO ESTRUTURAL
INSTALAÇÕES PREDIAIS
(85) 9115.9136

PROPRIETÁRIO: **PREFEITURA MUNICIPAL DE SOBRAL**

OBRA/LOCAL: **Unidade Básica de Saúde Residencial Nova Calçara**

PROJETO: Fº KENNEDY M. VASCONCELOS
ENGº CIVIL - RNP 060l649796

REVISÕES: - - - - - - AMA

CONTEÚDO: 1 – PLANTA DE COBERTA

PRANCHA Nº **02/05**

DATA: DEZ/2014

FORMATO A1 – INTERNO: 806 x 574 mm.
EXTERNO: 841 x 594 mm.
MARGEM: F-A1-100.DWG / MATRIZ: A1-100.DWG