




**QUADROS DE ÁREAS E QUANTIDADES**

	ÁREA (m <sup>2</sup> )	MEIO FIO (m)	UNIDADE
ÁREA TOTAL DO TERRENO	8.670,42		
ÁREA TOTAL CONSTRUIDA	6.114,95		
ÁREA DE GRAMA SINTÉTICA (A)	5.312,88		
ÁREA DE ÁREA GROSSA	308,74		
ÁREA DE PISO CIMENTADO (B)	140,49		
ÁREA CONSTRUIDA VESTIÁRIOS (C)	47,09		
PISO INTERTRAVADO TERRACOTA (E)	175,12		
PISO TÁTIL COR VERMELHA DIRECIONAL	3,74		
PISO TÁTIL COR AMARELA DE ALERTA	0,46		
MEIO FIO DE CONCRETO (ARDM) = 7,00 cm		124,39	
ÁREA TOTAL PERMEÁVEL (A+D)	8308,39		
ÁREA TOTAL IMPERMEÁVEL (B+C+E)	362,70		
ÁREA REMANESCENTE	---		

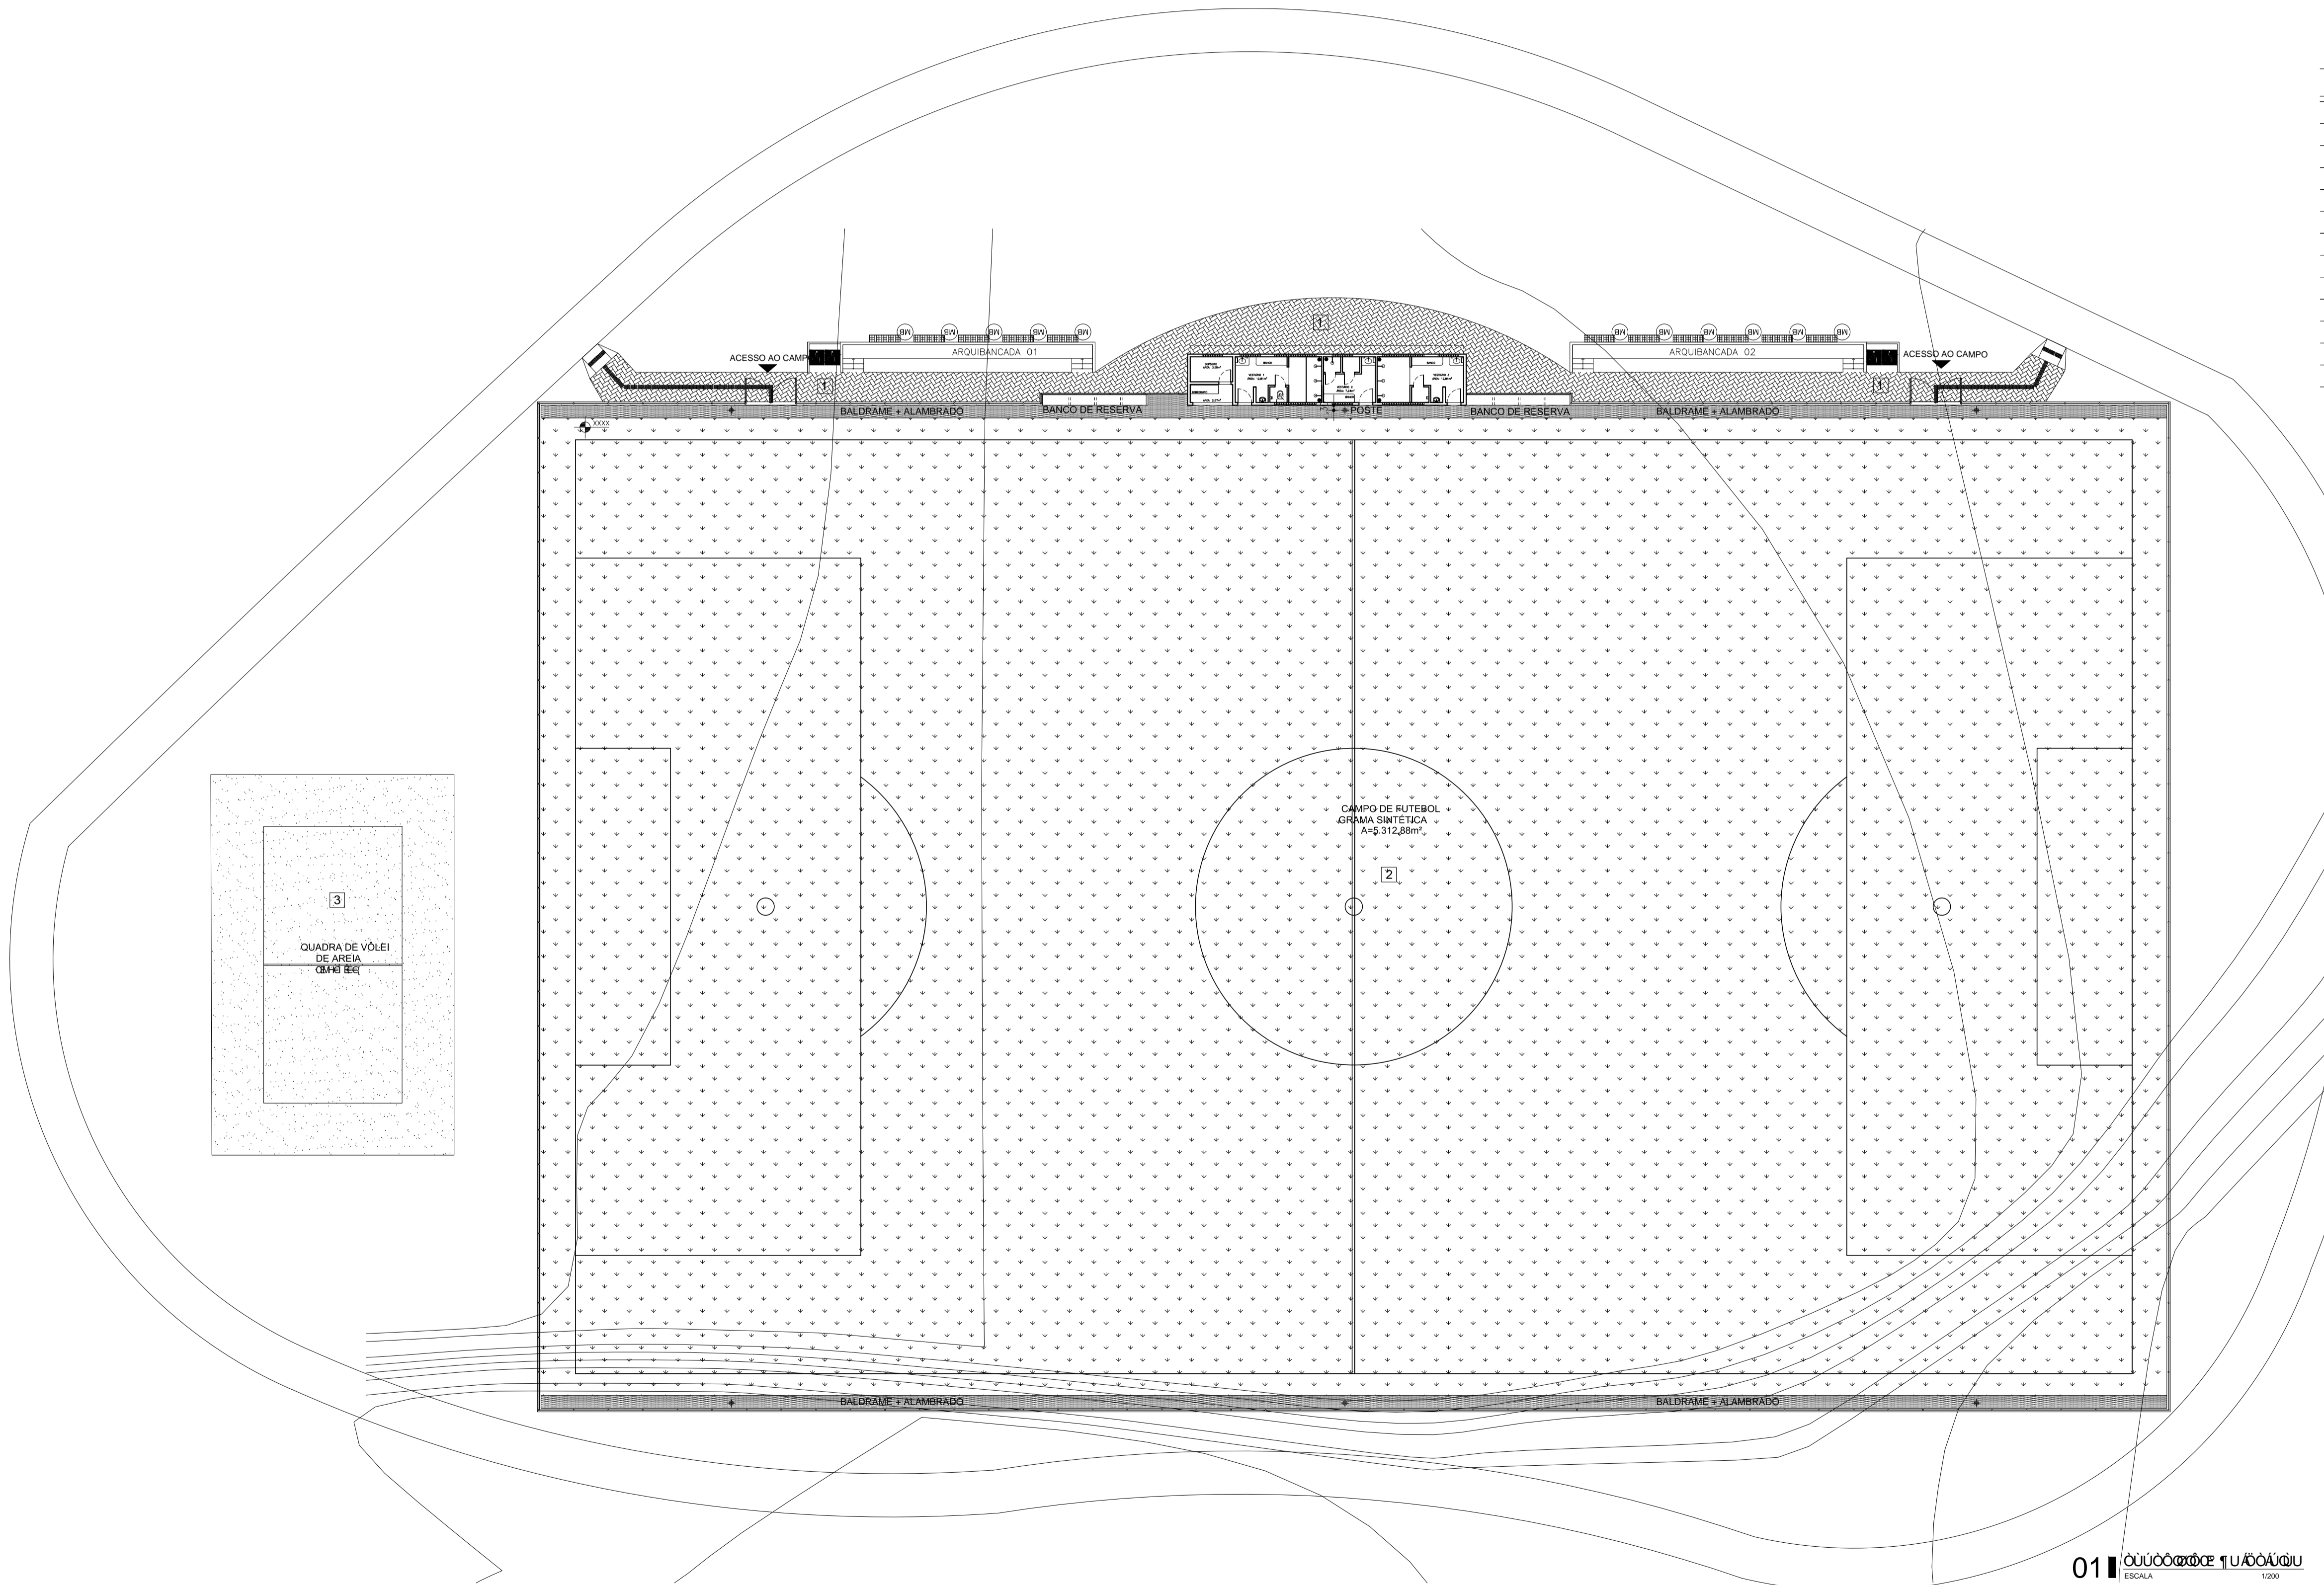

**SECOMP - SECRETARIA DE OBRAS, MOBILIDADE E SERVIÇOS PÚBLICOS**

PROJETO: **PROJETO ARENINHA**  

INTERESSADO: **PREFEITURA DE SOBRAL**      AUTOR: **LIB MELO**


MUNICÍPIO: **SOBRAL**

DESENHOS DA PRANCHA: **01**      ESCALA: **1:200**

**PREFEITURA DE SOBRAL**

DATA: **JAN/2018**      CÓDIGO: **JAN/2018**      ARQUIVO: **PR\_01\_02**      **ARQ 03/06**