


PROJETO

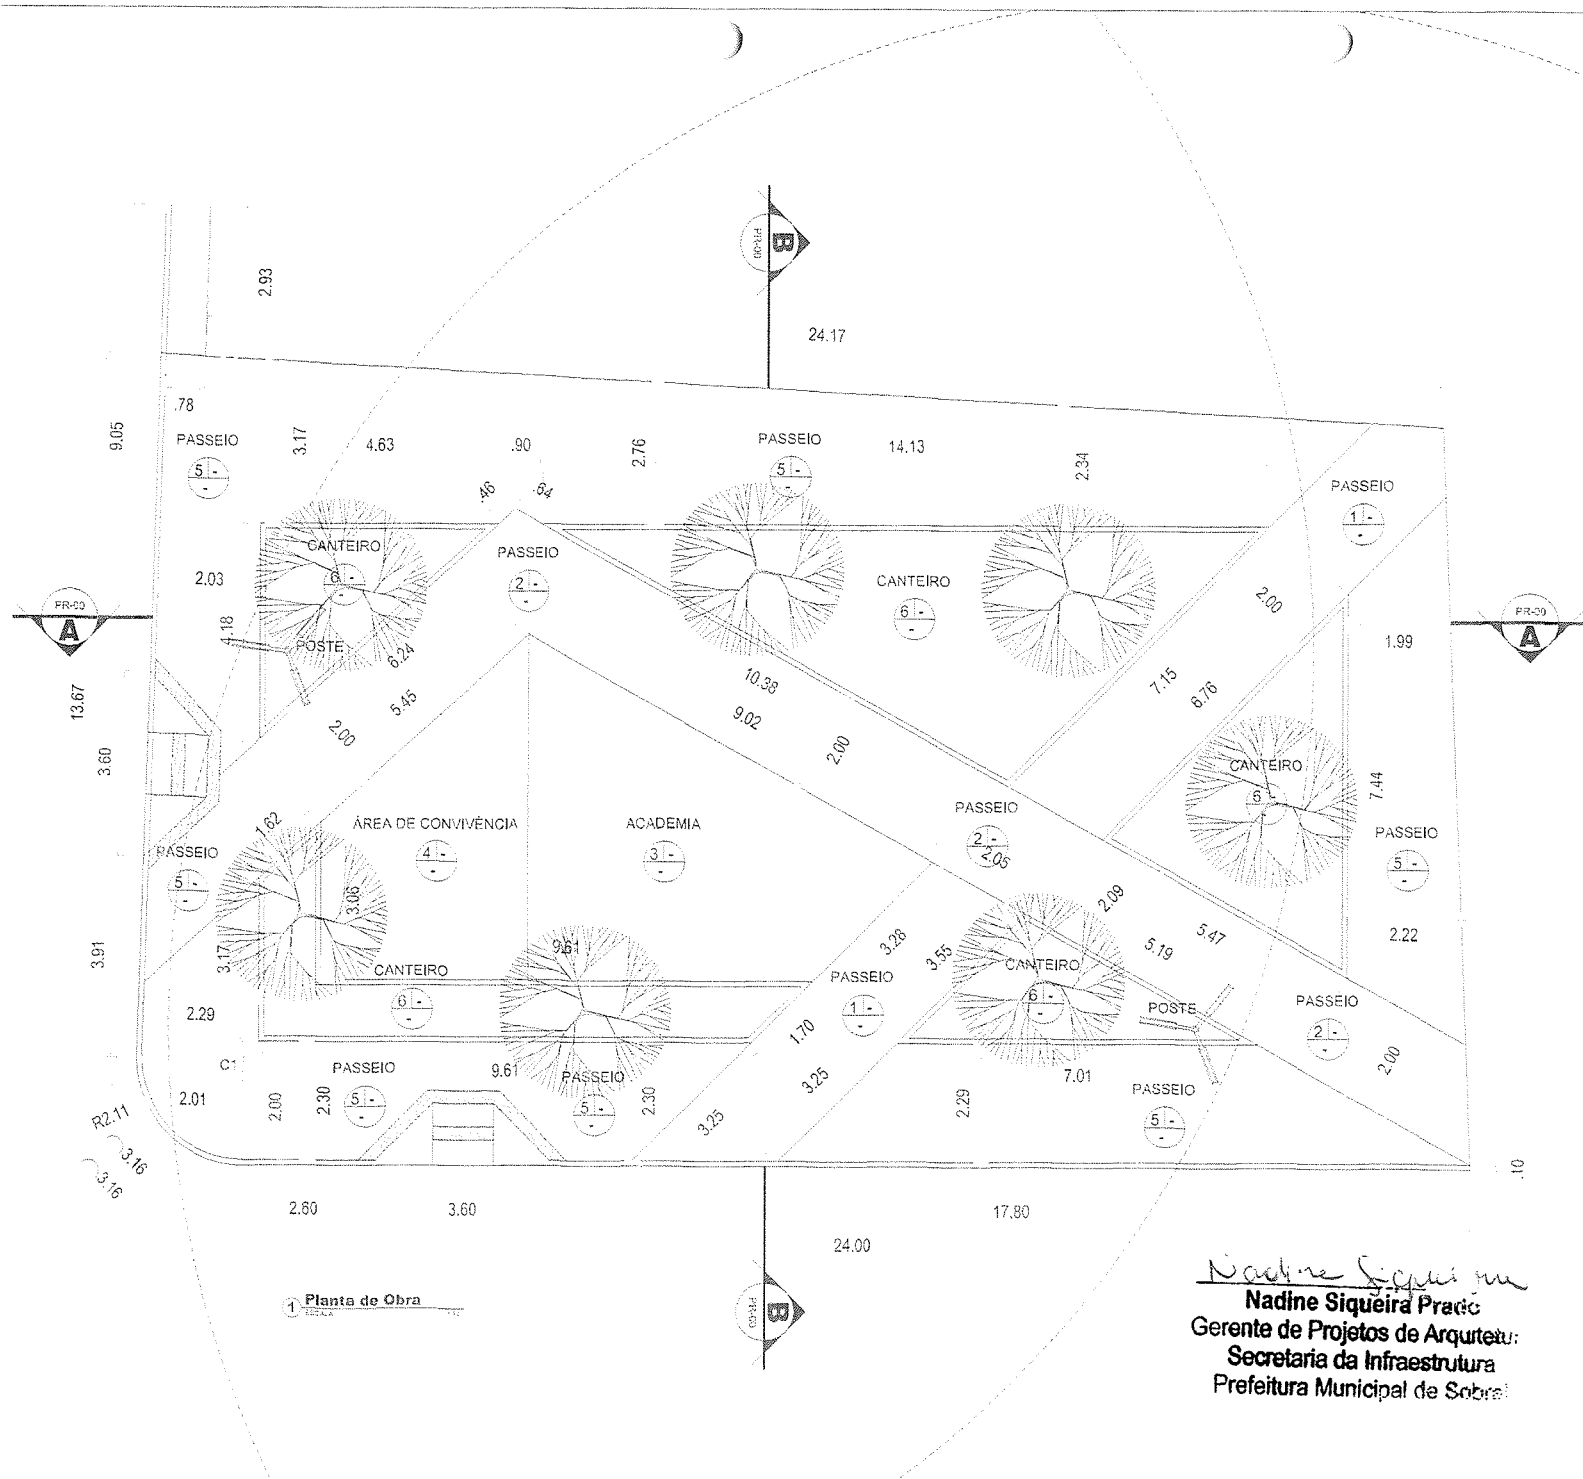

ESPECIFICAÇÕES DE MATERIAIS


PISO

- 03 - MTO DE CONCRETO AZUL - ÁREA = 12,84m²
- 04 - MTO DE BRANCO DESEMPALHA ÁREA DE CONVIVÊNCIA - ÁREA = 19,70m²
- 05 - MTO DE CONCRETO NATURAL - PASSEIO - ÁREA = 14,00m²
- 06 - GRAMA NATURAL TPO ESPORONDA PARA ÁREAS PERMEÁVEIS - CONTEIROS - ÁREA = 70,81m²

LEGENDA - ESPECIFICAÇÕES REPRESENTAÇÃO GRÁFICA

PROJETO DE REFORMA PRAÇA DE JOSÉ EUCLIDES PEREIRA GOMES - SOBRAL

ITEM	REPRESENTAÇÃO	DESCRIÇÃO DE OBRAS	QUANTIDADE
03		MTO DE CONCRETO AZUL	12,84m²
04		MTO DE BRANCO DESEMPALHA	19,70m²
05		MTO DE CONCRETO NATURAL	14,00m²
06		GRAMA NATURAL TPO ESPORONDA PARA ÁREAS PERMEÁVEIS	70,81m²
09		LIXA	04 UNID.
10		PLACIM	04 UNID.
11		MESA DE JOGOS	07 UNID.
12		POSTE	02 UNID.

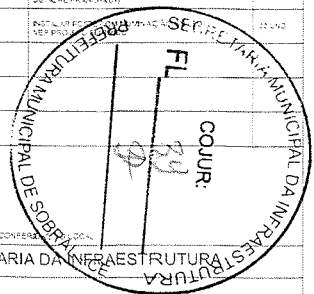

Nadine Siqueira Prácio
Nadine Siqueira Prácio
 Gerente de Projetos de Arquitetura
 Secretaria da Infraestrutura
 Prefeitura Municipal de Sobral

SECRETARIA DA INFRAESTRUTURA

PROJETO: _____

INTERESSADO: _____

PROPOSTA DE OBRA: _____

CONTRATO: _____


MUNICÍPIO: _____

DATA: _____


AUTOR: NADINE SIQUEIRA

CO-AUTOR: EUDON MENEZES


PLANTA DE OBRA: 1/50

SOBRAL PREFEITURA SECRETARIA DA INFRAESTRUTURA


DATA: 02/04

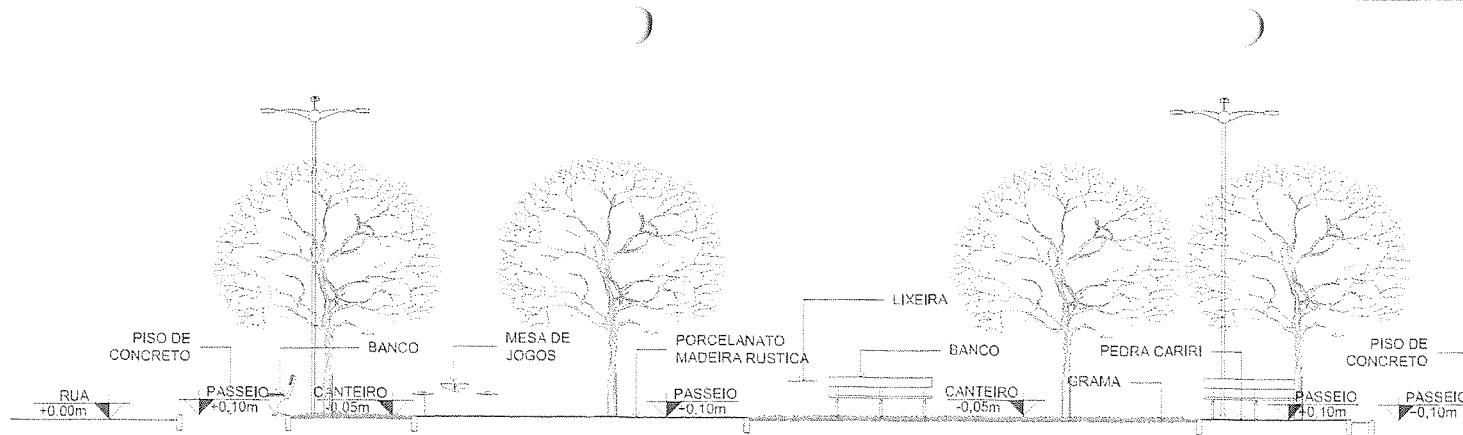

1 CORTE AA
ESCALA 1/50

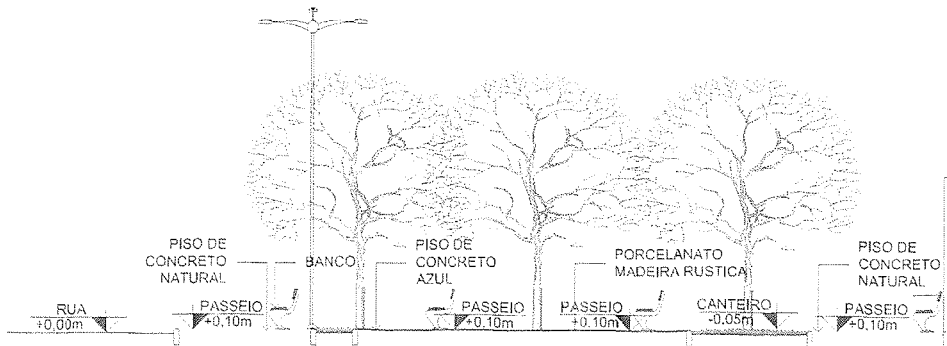

2 CORTE BB
ESCALA 1/50

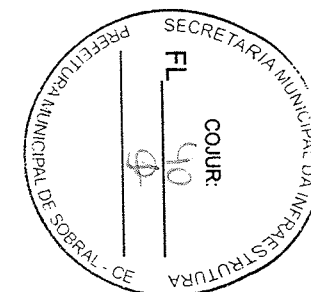

Nadine Siqueira Prado
Nadine Siqueira Prado
 Gerente de Projetos de Arquitetura
 Secretaria da Infraestrutura
 Prefeitura Municipal de Sobral


SECRETARIA DA INFRAESTRUTURA

PROJETO: _____

INTERESSADO: _____ AUTOR: _____
 PREFEITURA DE SOBRAL: _____ NADINE SIQUEIRA
 ENDEREÇO: _____ CO-AUTOR: _____
 RUA SENA ALVES Nº 01 - EDIMARCELO: _____ ELTON NUNDEZ
 CIDADE: _____ SOBRAL

SOBRAL PREFEITURA SECRETARIA DA INFRAESTRUTURA	CONTEÚDO: CORTE AA CORTE BB	1/50 1/50
--	-----------------------------------	--------------


DATA: _____ REVISÃO: _____ ARQUIVO: _____ ASS: 03/04

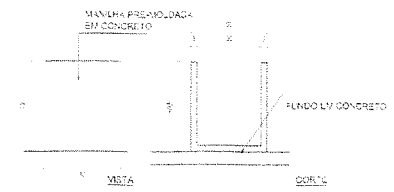

1 Detalhe Lixeira





POSTE DE 3 PÉTALAS COM ILUMINAÇÃO EM LED

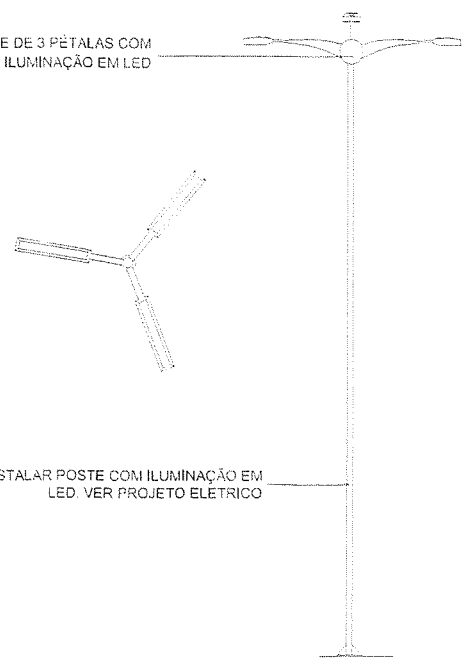


INSTALAR POSTE COM ILUMINAÇÃO EM LED. VER PROJETO ELETRICO


3 Detalhamento Poste 01

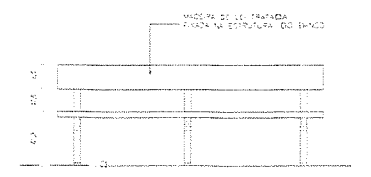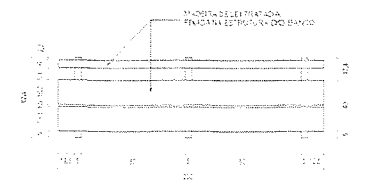


6 Detalhe Banco

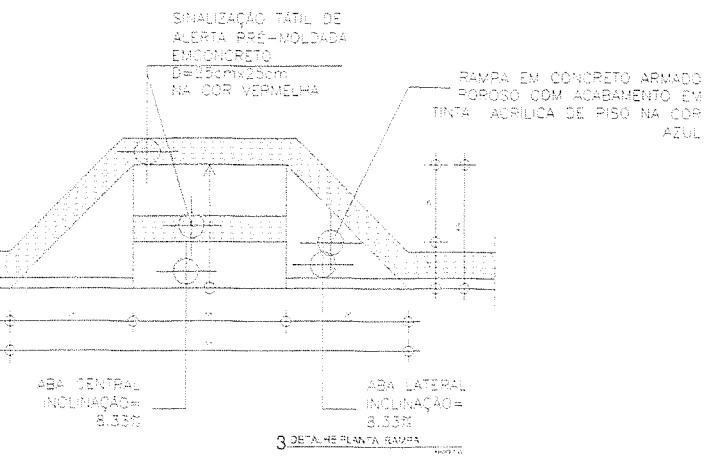


REBAIXO RAMPA

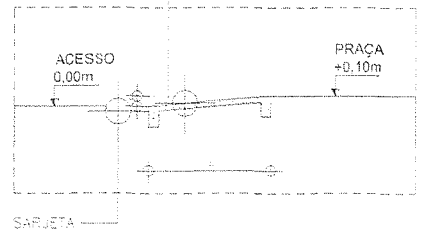

2 Detalhe Rampa

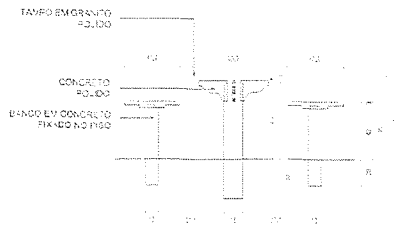

5 Detalhe Mesa

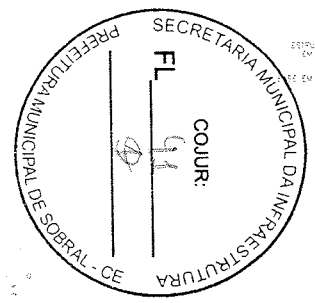

Nadine Siqueira Prado
Nadine Siqueira Prado
 Gerente de Projetos de Arquitetura
 Secretaria da Infraestrutura
 Prefeitura Municipal de Sobral

SECRETARIA DA INFRAESTRUTURA

PROJETO: PROJETO ARQUITETÔNICO CONSTRUÇÃO DA PRAÇA DO BAIRRO DOM EXÉDITO

INTERESSADO: PREFEITURA DE SOBRAL



SECRETARIA DA INFRAESTRUTURA

DETALHEMENTO LIXEIRA	1,00
DETALHEMENTO RAMPA	1,00
DETALHEMENTO POSTE 01	1,00
DETALHEMENTO BANCOS	1,00
DETALHEMENTO MESA	1,00
DETALHEMENTO BANCO	1,00

REV. 01

04/04



COMPLEMENTARES

