

LISTA DE PERFILS - CRECHE TIPO 01 - BLOCO A

ITEM	TAG	PERFIL	COMP. (mm)	QUANT. (und)
1	1.TC1	UE 70	6400	23
2	1.TC2	UE 70	7400	20
3	1.TC3	UE 70	1000	6
4	1.TC4	UE 70	4950	8
5	1.TC5	UE 70	2600	4
6	1.TC6	UE 70	6355	22
7	1.TC7	UE 70	9035	11
8	1.TC8	UE 70	8900	1
9	1.TC9	UE 70	6700	1
10	1.TC10	UE 70	7500	2
11	1.TC11	UE 70	5900	4
12	1.CB2	UE 70	2280	8
13	1.CB3	UE 70	150	8
14	1.CB4	UE 70	600	8
15	1.CB5	UE 70	1195	2
16	1.CB6	UE 70	1930	2
17	1.TR1	CAR 3020HD,8	6900	28
18	1.TR2	CAR 3020HD,8	2280	16
19	1.TR3	CAR 3020HD,8	2630	8
20	1.TR4	CAR 3020HD,8	5190	4
21	1.TR5	CAR 3020HD,8	1880	3
22	1.CV1	CAR 3020HD,8	2155	32
23	1.LV1	UE 70	300	54
24	1.RF1	UE 70	135	14
25	1.TS1	VER DETALHE DE FAB.		
26	1.TS2	VER DETALHE DE FAB.		
27	1.TS3	VER DETALHE DE FAB.		
28	1.TS4	VER DETALHE DE FAB.		
29	1.TS5	VER DETALHE DE FAB.		

NOTAS

1 - O valor de cotla mínimo entre a cumeeira mais alta e a platibana é 100 mm, portanto a cotla superior da platibanda deve estar a 1100mm do banzo inferior das tesouras.

FNDE Fundação Nacional de Educação

BRASIL GOVERNO FEDERAL

Ministério da Educação

PATRIJA EDUCADORA

PROJETO PADRÃO - FNDE

PROPRIETÁRIO: _____

ENDEREÇO: _____

MUNICÍPIO - UF: _____

PROPRIETÁRIO _____

RESP. TÉCNICO _____

AUTOR DO PROJETO _____

DUFO _____

RA _____

PROGRAMA PROINFÂNCIA - PROJETO TIPO 1

PROJETO DE ESTRUTURA

ESTRUTURA DA COBERTURA

BLOCO A

SMT

01/12

PROJETO EXECUTIVO


OBSERVAÇÕES:

CONCORDAÇÃO

CGEST - Coordenação Geral de Infraestrutura Educacional

FRANCHA

01/12

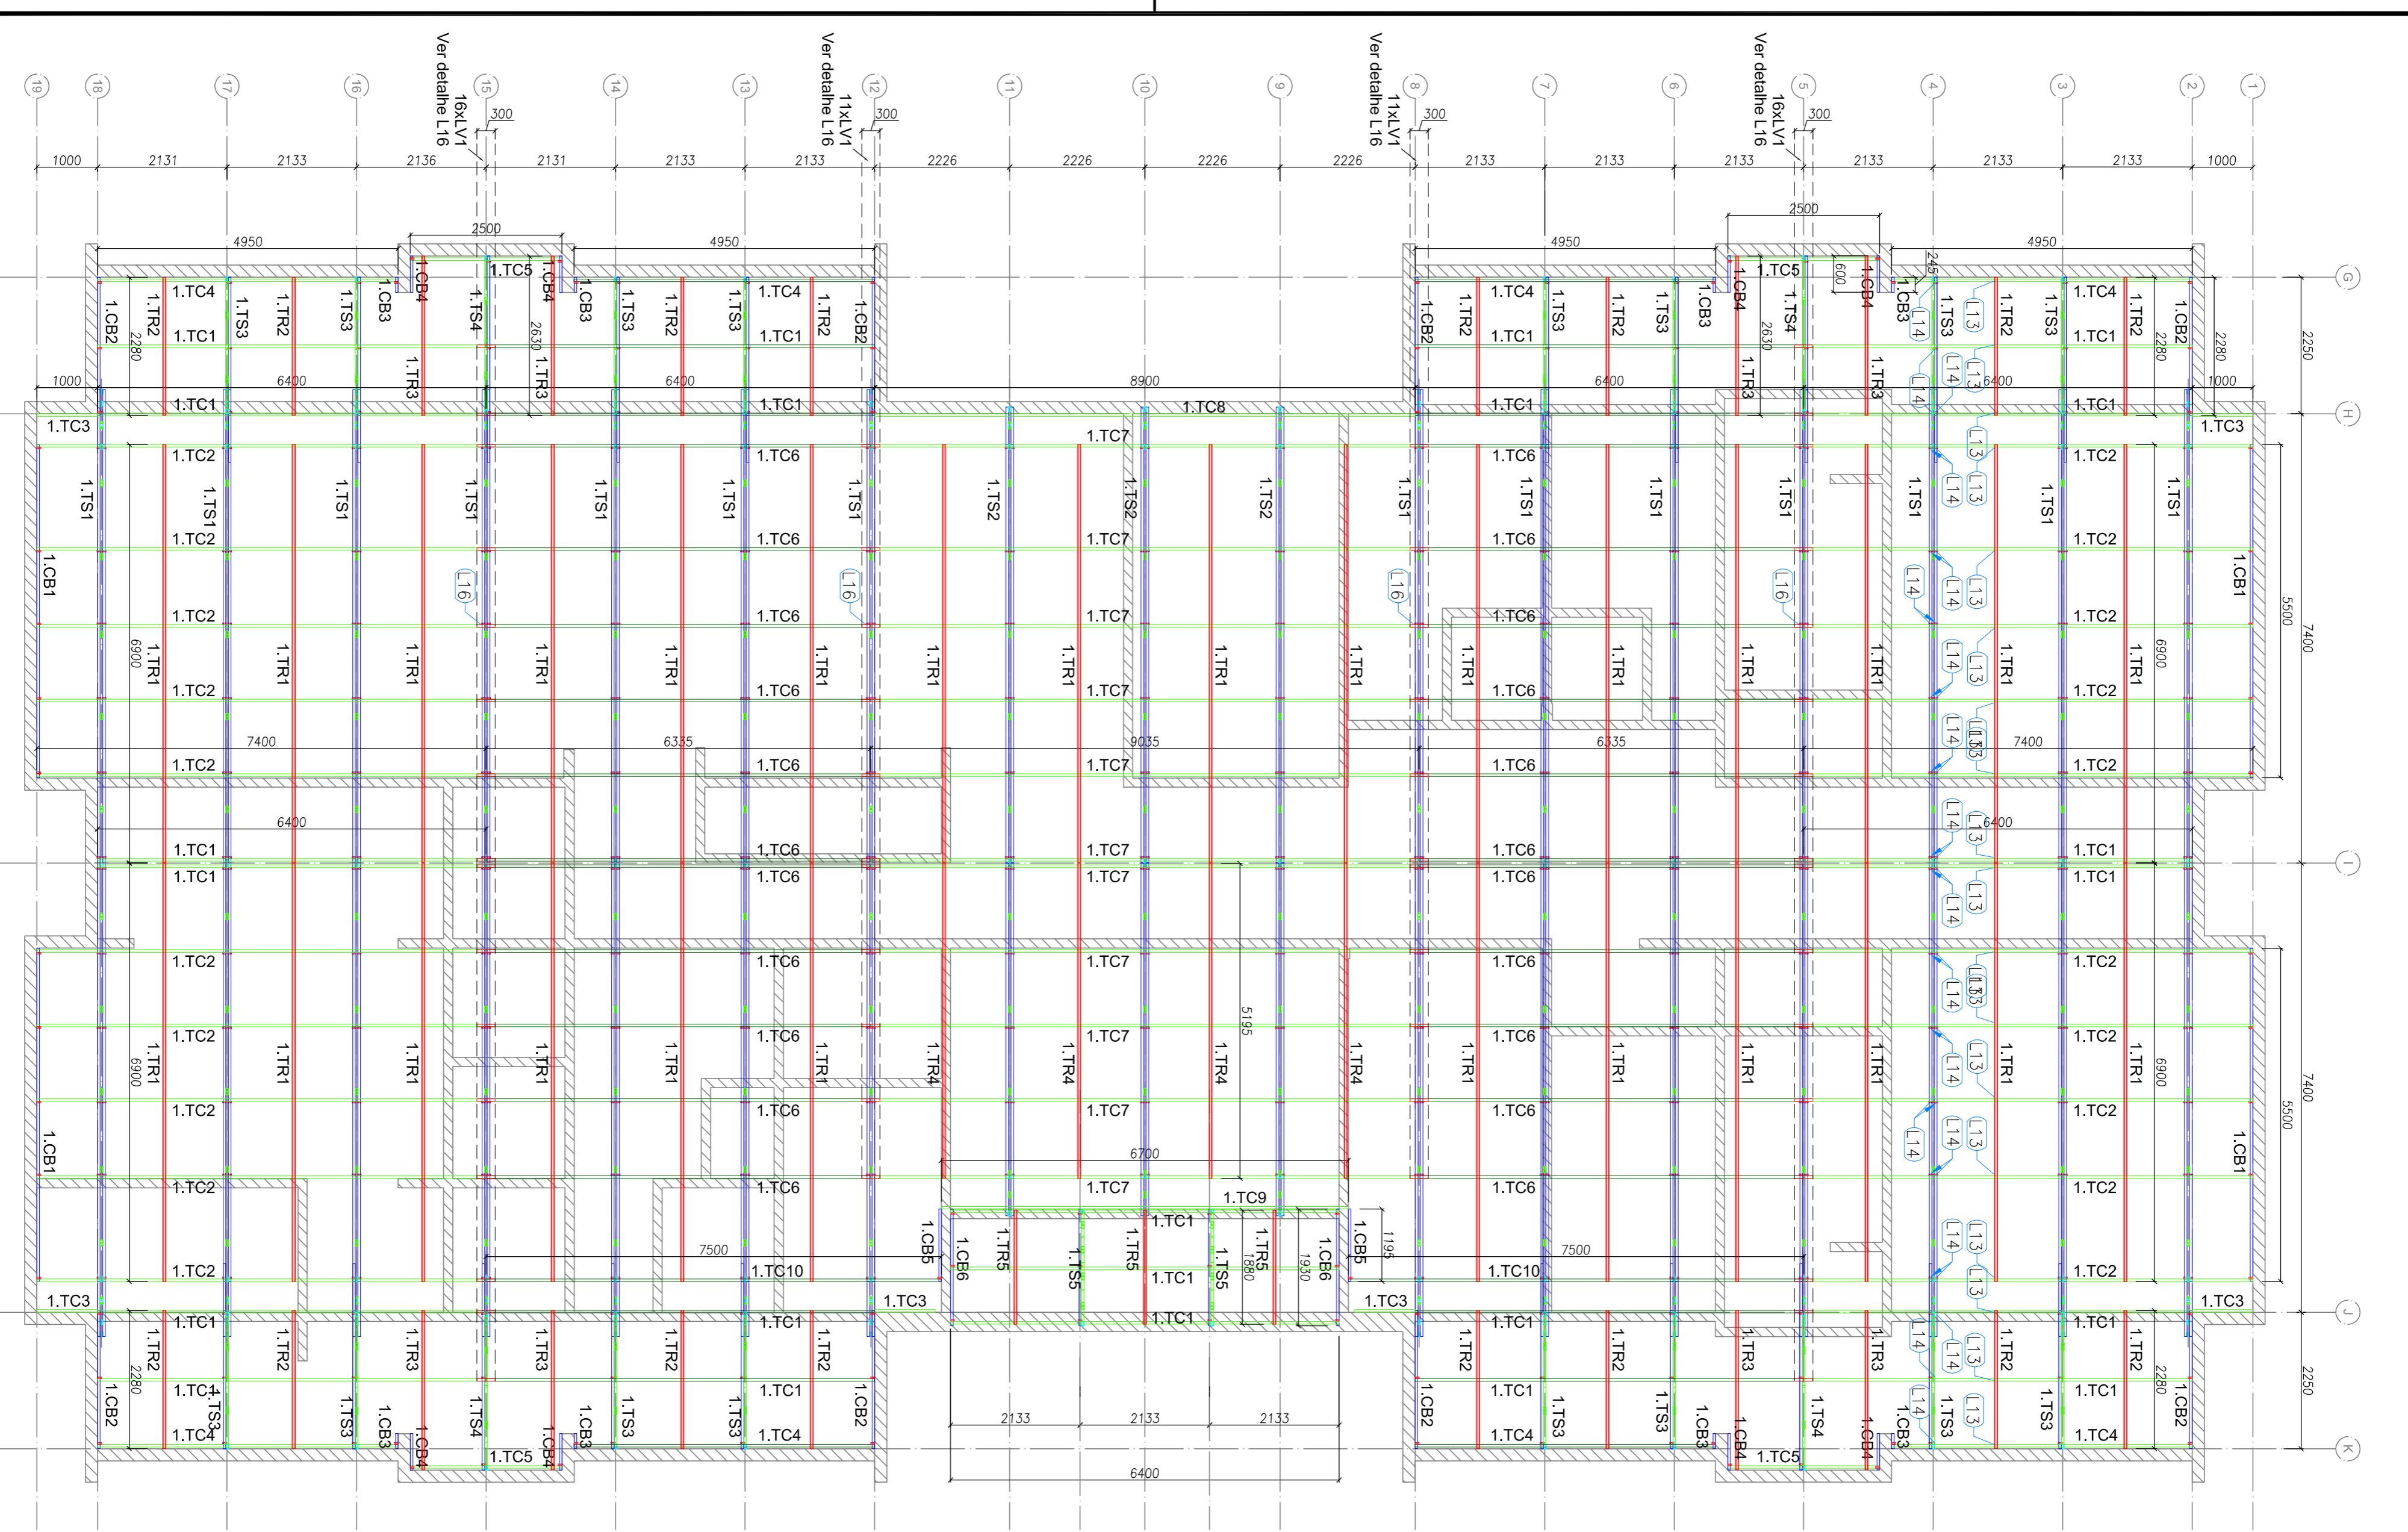

VER DETALHE L16

VER DETALHE L16

VER DETALHE L16

VER DETALHE L16