


02 VISTA ALAMBRADO  
ESCALA 1:100

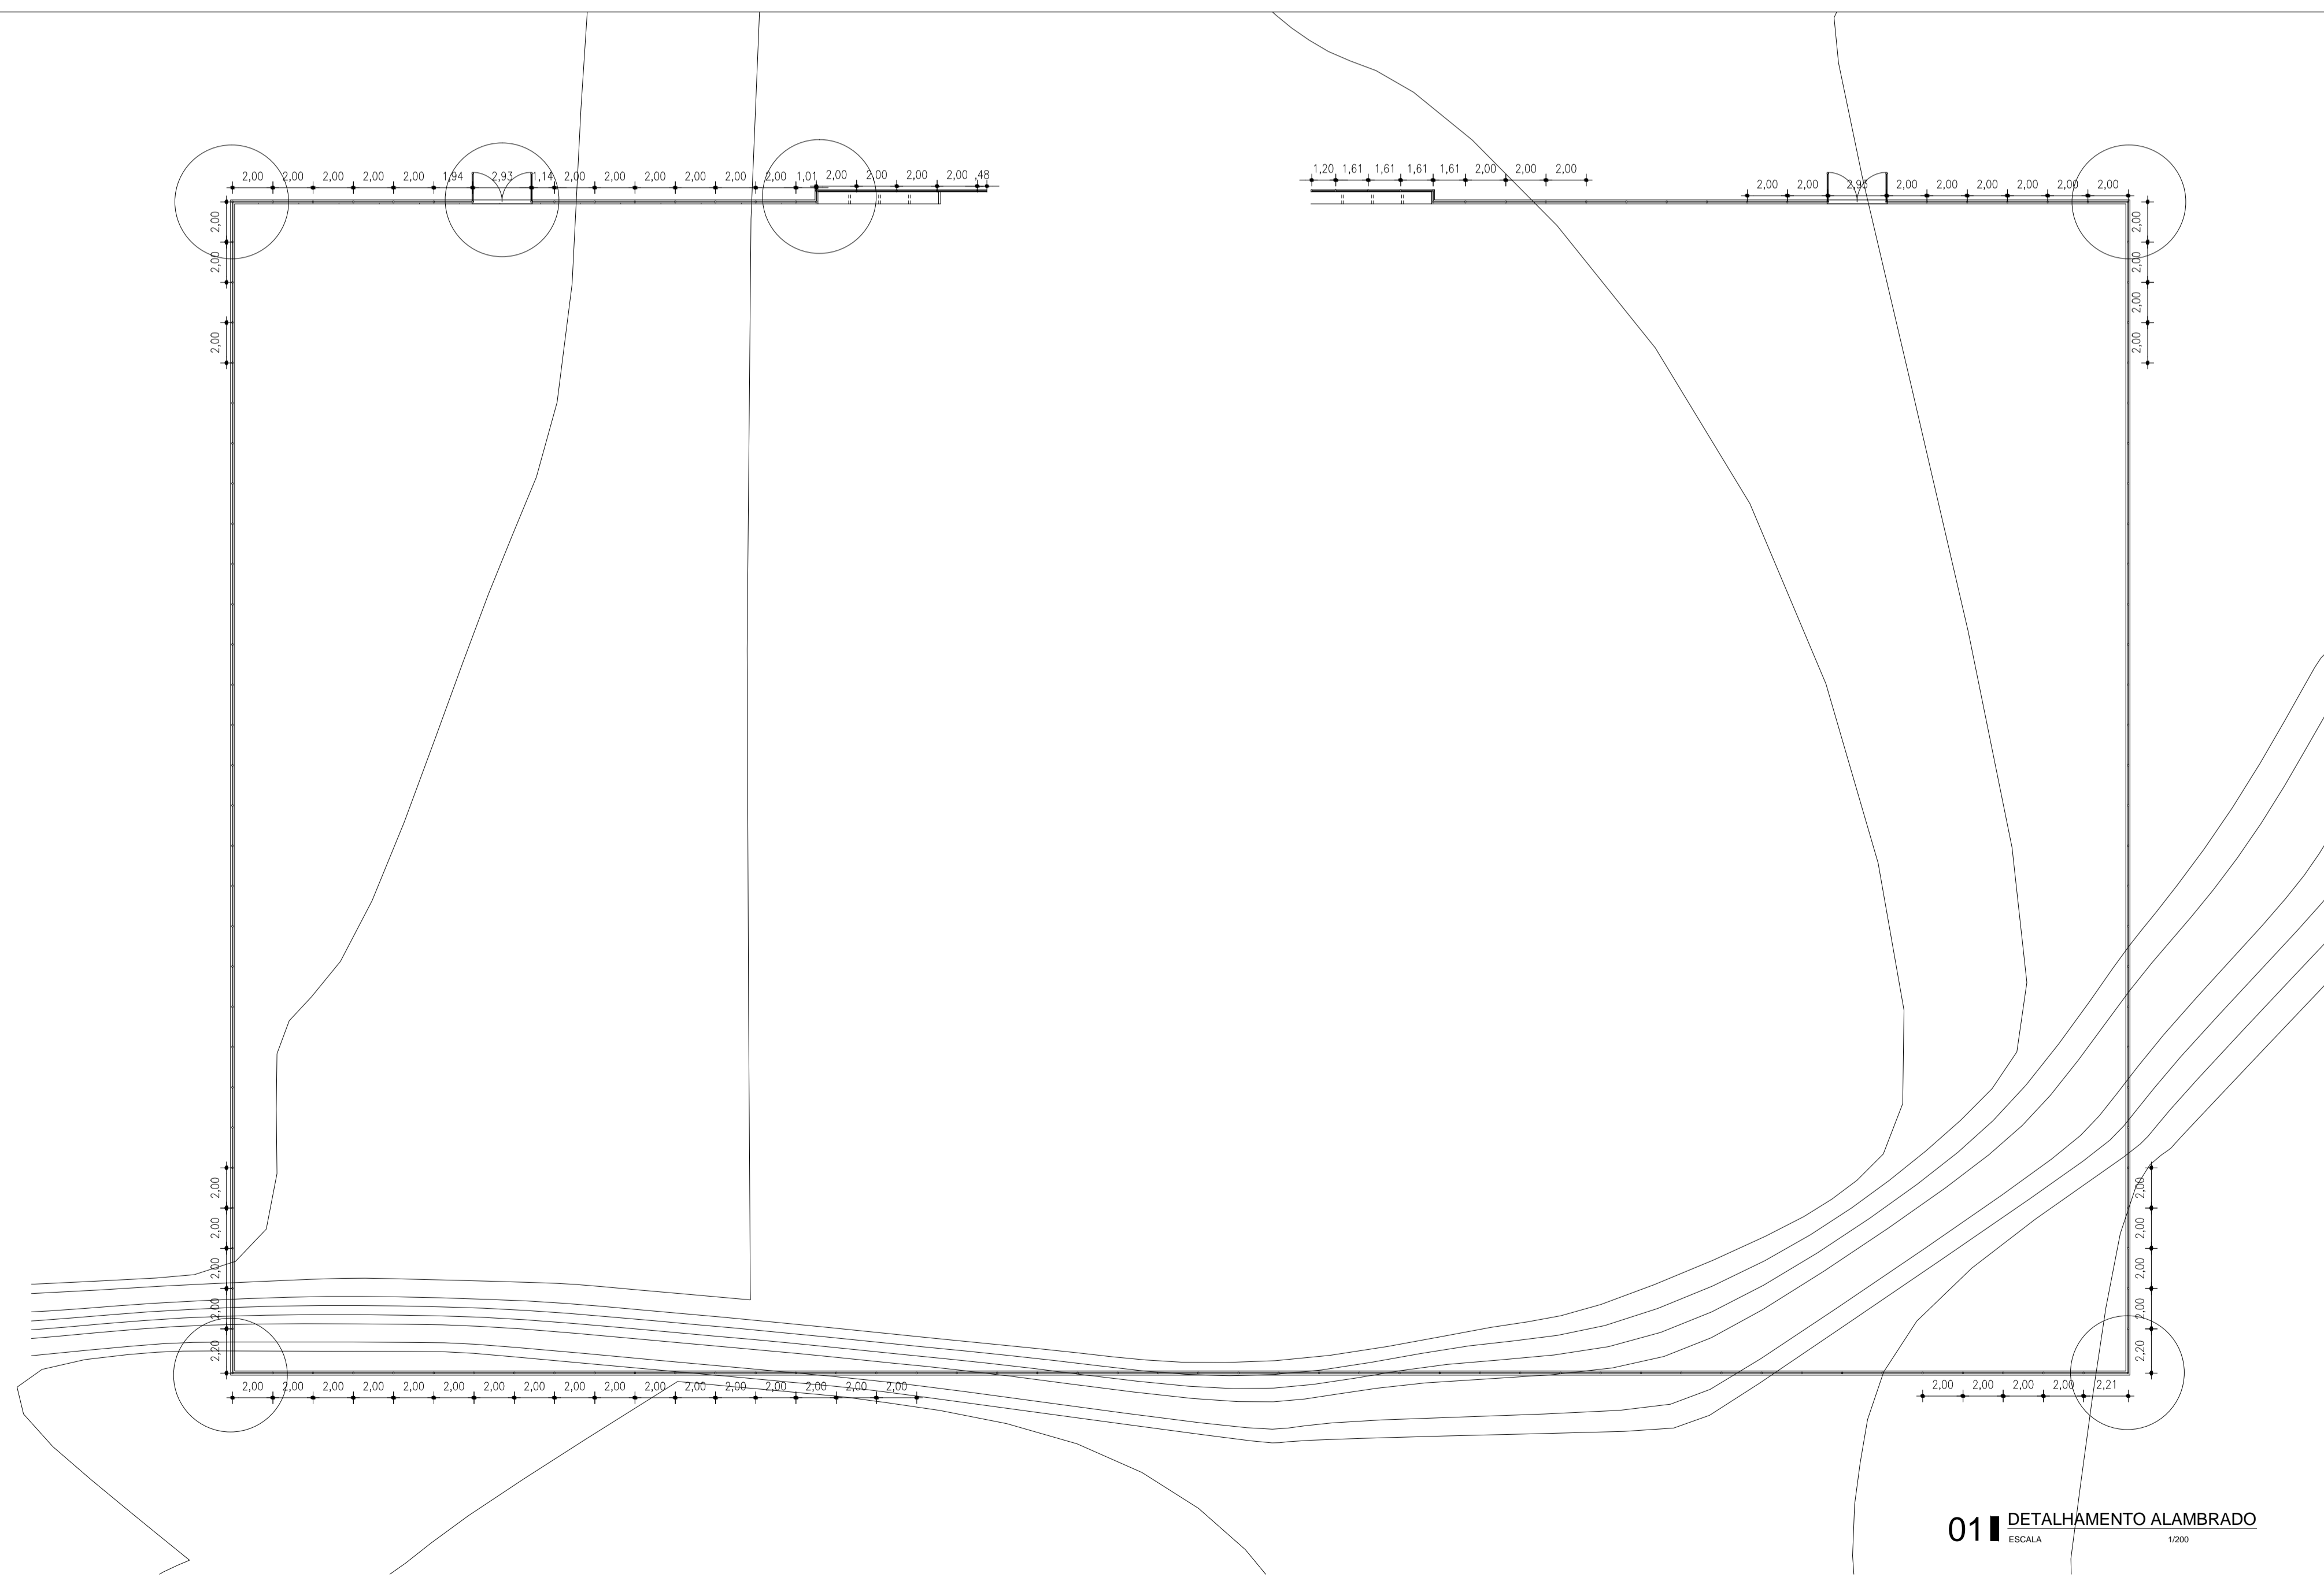

01 DETALHAMENTO ALAMBRADO  
ESCALA 1:200

SECOMP - SECRETARIA DE OBRAS, MOBILIDADE E SERVIÇOS PÚBLICOS

PROJETO: **PROJETO ARENINHA**  
 INTERESSADO: **PREFEITURA DE SOBRAL** AUTOR: **LIB MELO**  
 ENDEREÇO: **UNIVERSIDADE**  
 MUNICÍPIO: **SOBRAL**

DESENHOS DA PRANCHA	ESCALA
DETALHAMENTO ALAMBRADO	1:200
VISTA ALAMBRADO	1:100



DATA: **JAN/2018** | CÓDIGO: **JAN/2018** | ARQUIVO: **PR\_01\_02** | ARQ: **04/06**