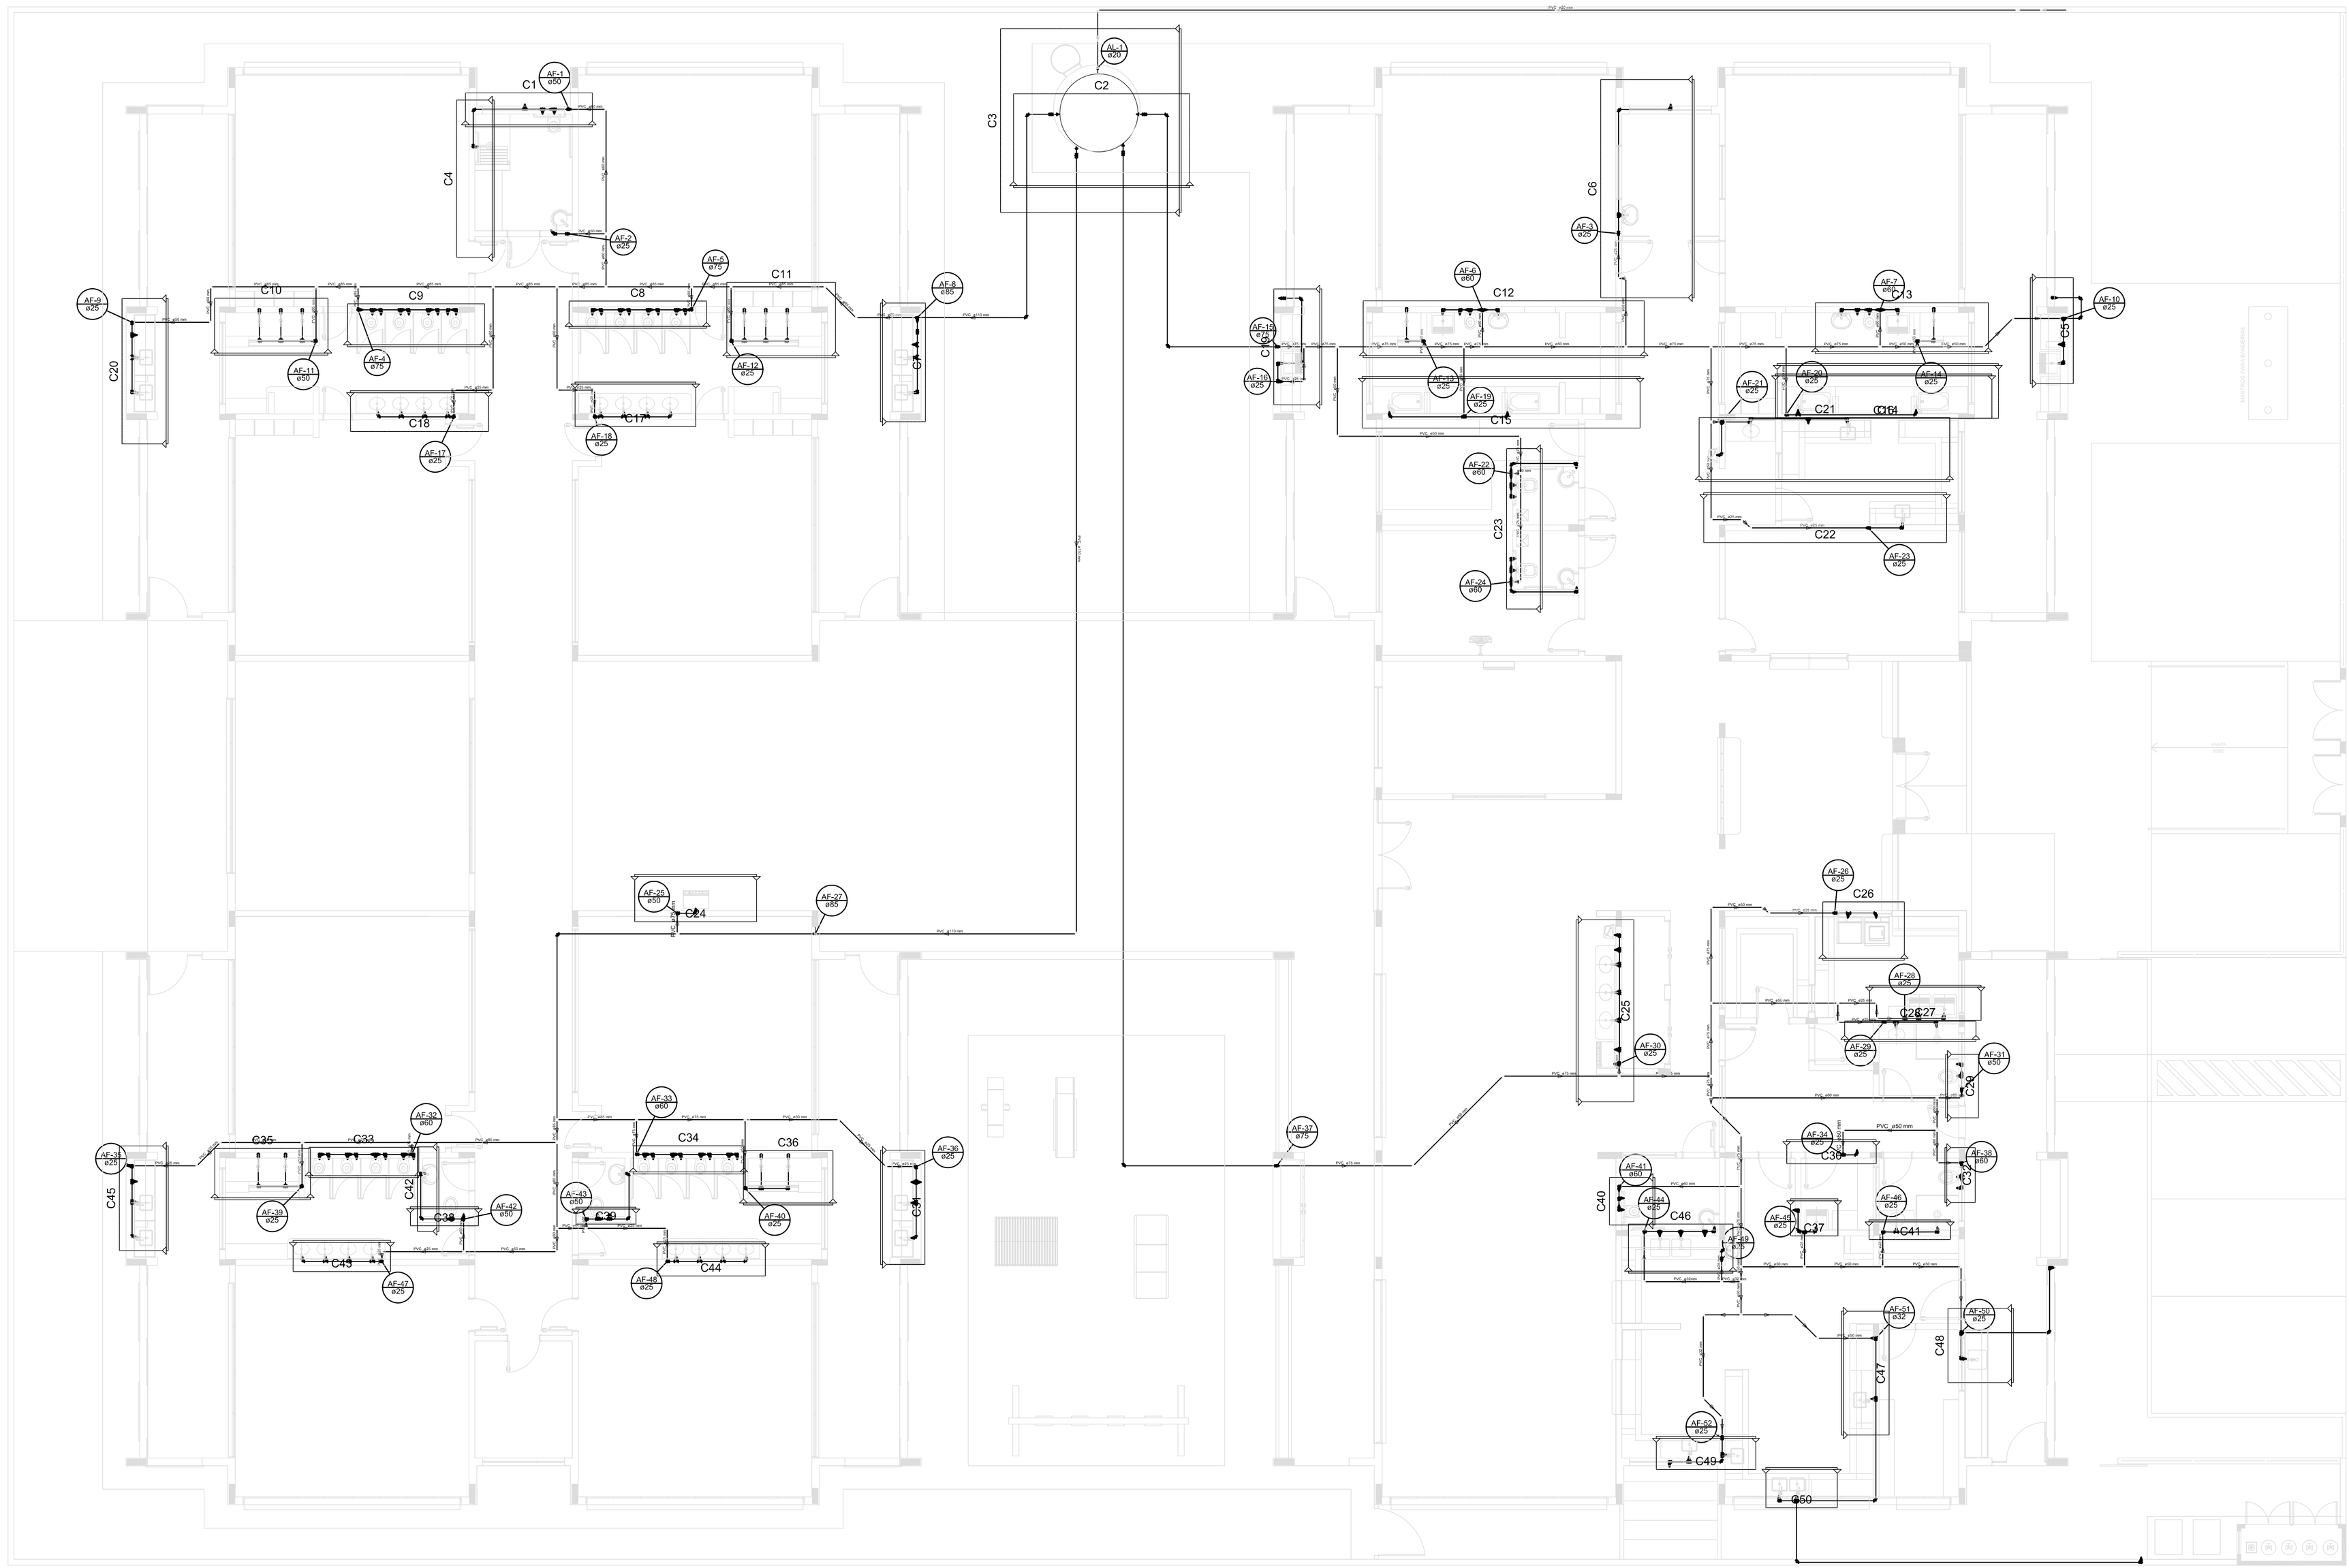

1 PLANTA BAIXA
ESCALA 1/75

LEGENDA	
	ALIMENTADOR PREDIAL
	HIDRÔMETRO
	REGISTRO BRUTO GAVETA INDUSTRIAL C/ PVC SOLDÁVEL – RG
	REGISTRO BRUTO GAVETA EUROPA C/ PVC SOLDÁVEL – RG
	REGISTRO DE PRESSÃO C/ PVC SOLDÁVEL – RP
	REGISTRO DE GAVETA C/ CANOPLA CROMADA C/ PVC SOLDÁVEL – RG
	VÁLVULA DE DESCARGA C/PVC SOLDÁVEL – VD

LEGENDA DAS INDICAÇÕES		
BR	Banheiro com joelho de 90° – 25 mm – 1/2" – FNDE	
BB	Bebedouro com joelho de 90° – 25 mm – 1/2" – FNDE	
CH	Chuveiro – 20mm x 1/2"	
DH	Ducha Higiênica – 25 mm x 1/2"	
HIDRÔMETRO	Hidrômetro – conexão 1/2"–Rge	
LV	Lavatório com joelho de 90° – 25 mm – 1/2"	
MLR	Máquina de lavar roupa com Te de 90° – 25 mm – 3/4" – FNDE	
PIA	Pia de cozinha com joelho de 90° – 25 mm – 1/2"	
PR	Purificador com joelho 90° – 25 mm – 1/2" – FNDE	
RP	Registro de Pressão com PVC soldável – 25 mm – 3/4"	
RG	Registro de gaveta c/canopla cromada c/PVC soldável – 3/4"	
TLR	Torneira de lavar com joelho de 90° – 25 mm – 3/4"	
TJ	Torneira de Jardim – 25 mm x 1/2"	
VD	Válvula de descarga c/PVC soldável – 1.1/2"	
VS	Vaso Sanitário com válvula de descarga – 1 1/2"	
MLL	Lava louças com joelho de 90° – 25 mm – 1/2"	

FNDE Fundo Nacional de Desenvolvimento da Educação — Ministério da Educação — GOVERNO FEDERAL BRASIL PÁTRIA EDUCADORA

PROJETO PADRÃO - FNDE

PROPRIETÁRIO: :

ENDEREÇO:

MUNICÍPIO – UF:

PROPRIETÁRIO

RESP. TÉCNICO — CREA

AUTOR DO PROJETO — CAU

DLFO

CREA

RA

OBSERVAÇÕES:

PROJETO EXECUTIVO

PROGRAMA PROINFÂNCIA - PROJETO TIPO 1

PROJETO DE INSTALAÇÕES

COORDENAÇÃO: CGEST - Coordenação Geral de Infraestrutura Educacional

LANÇAMENTO DA REDE DE ÁGUA FRIA
INDICAÇÃO DOS DETALHES - CORTES

HAG

FORMATO: (1050x594)

REVISÃO: R.00

ESCALA: 1/75

DATA EMISSÃO: JUNHO/2015

PRANCHA: 03/11