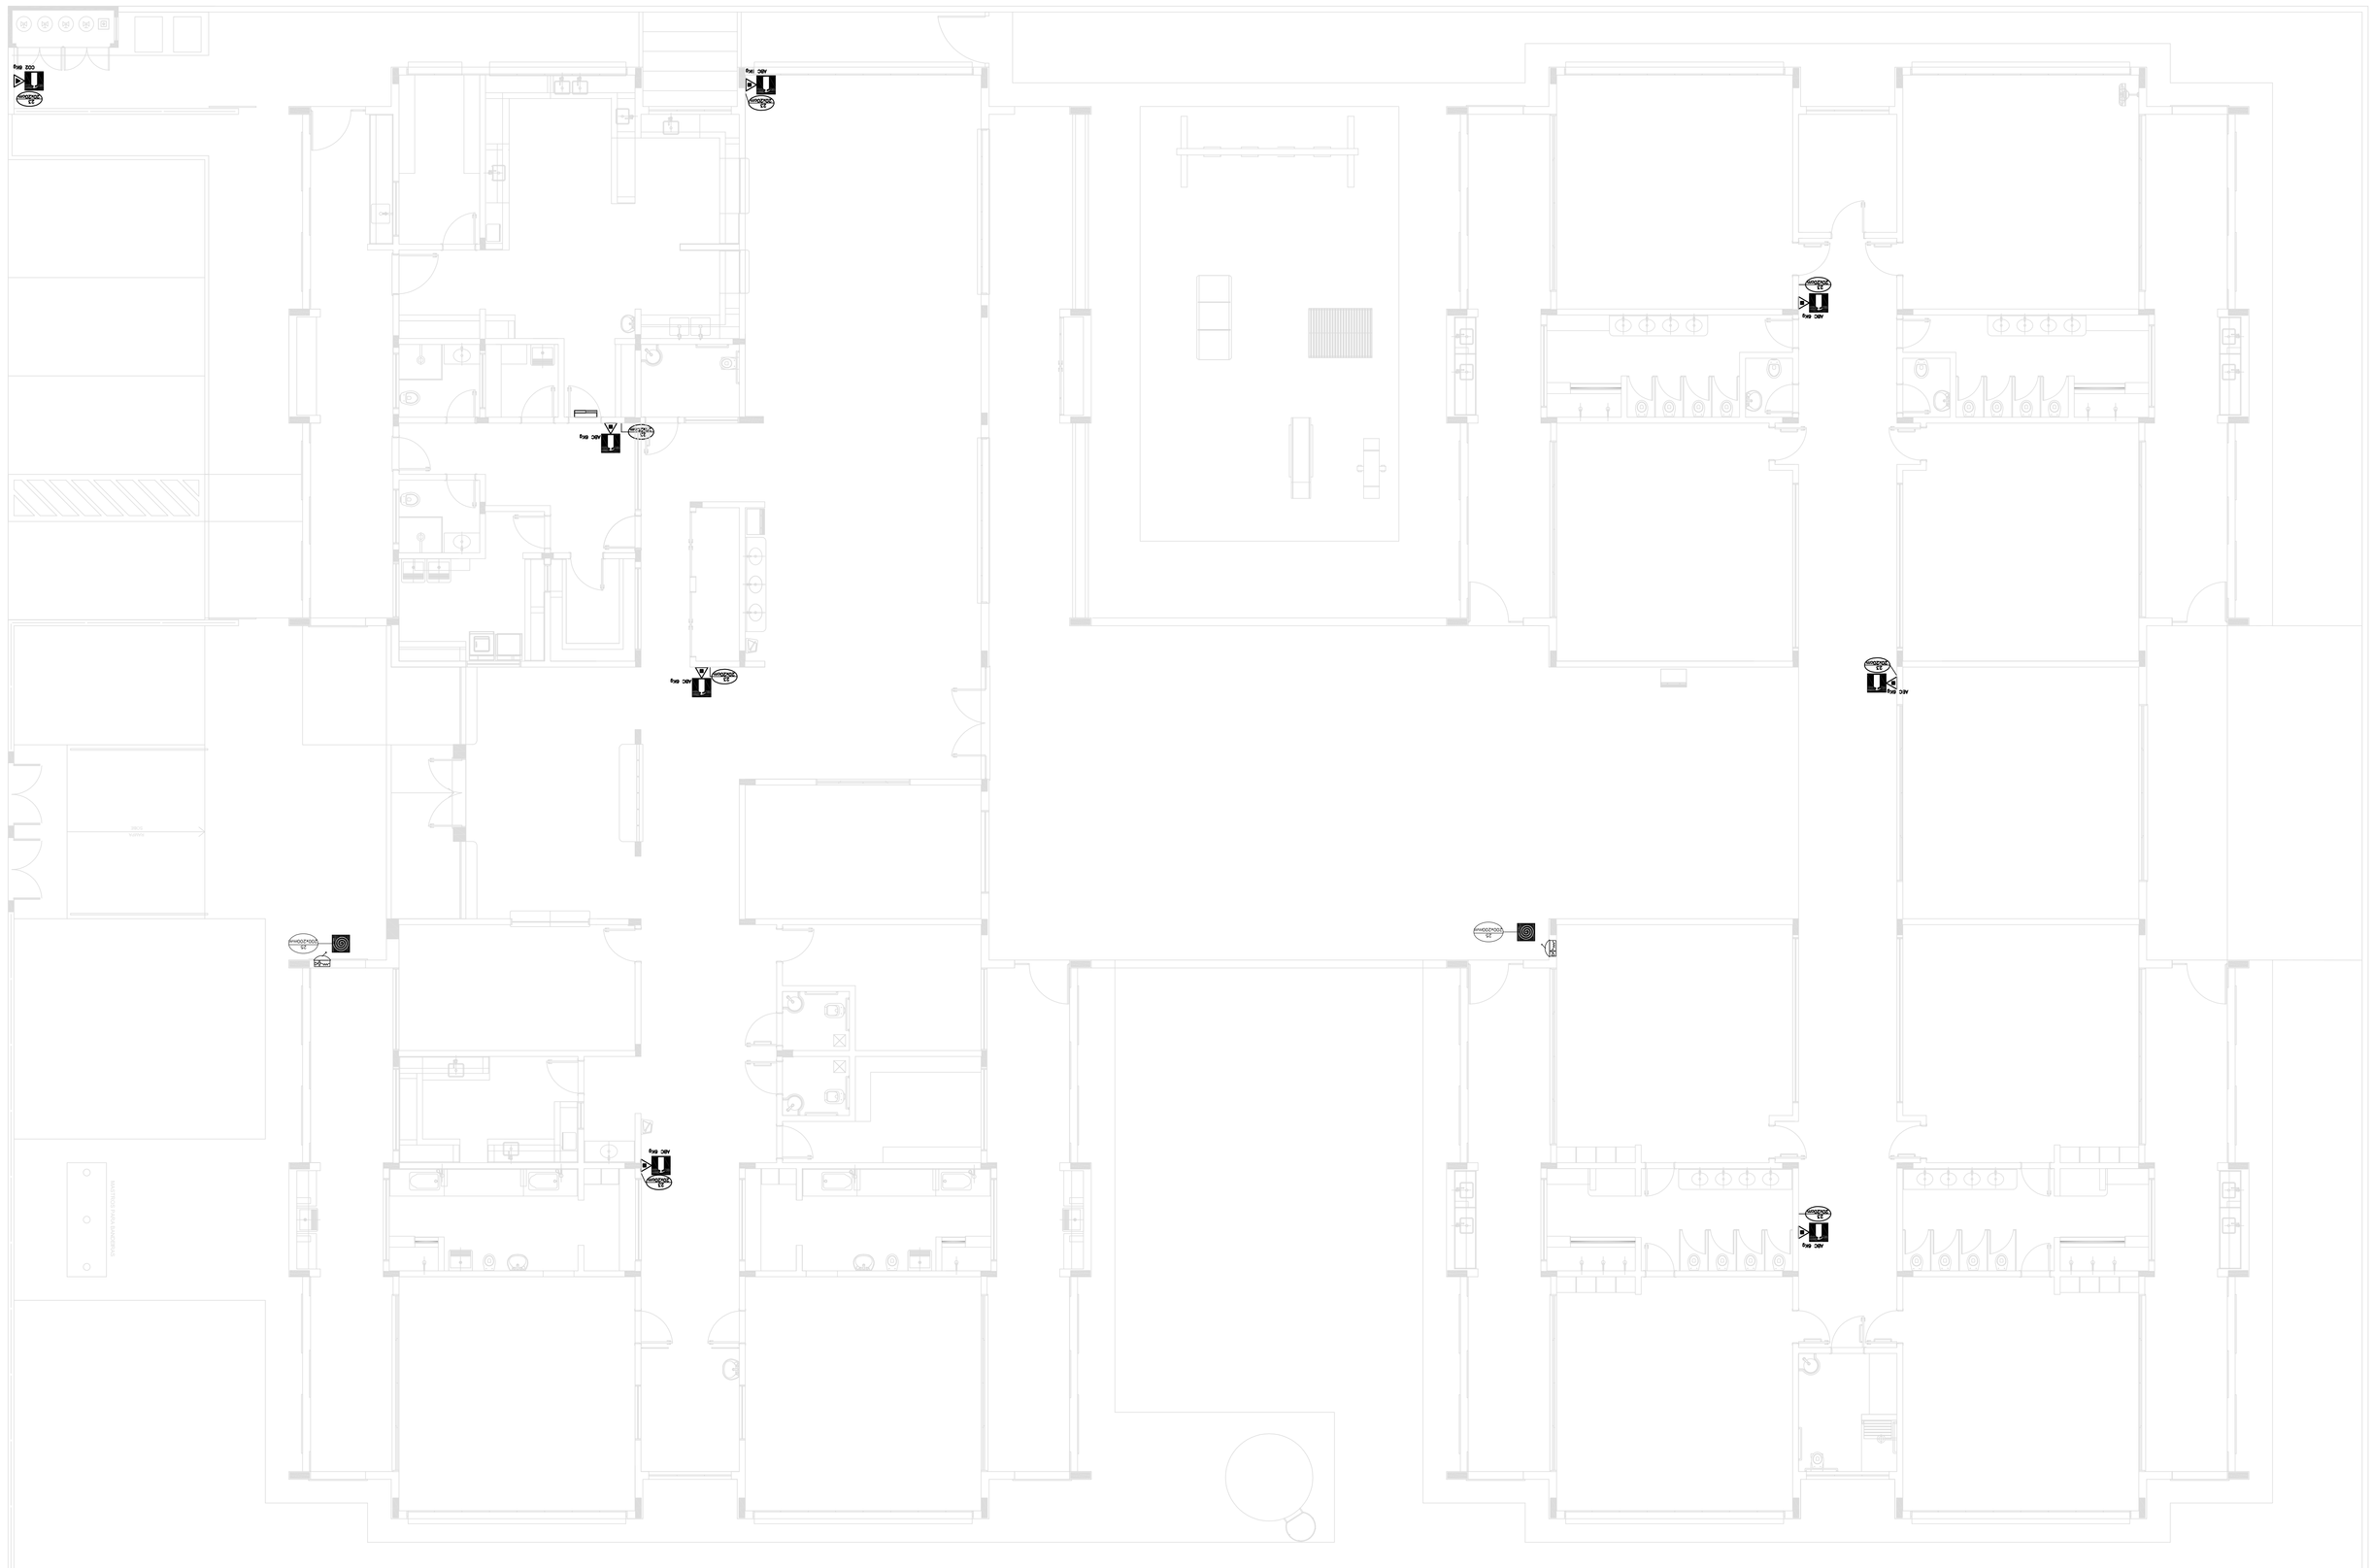

1 PLANTA BAIXA
ESCALA 1/75

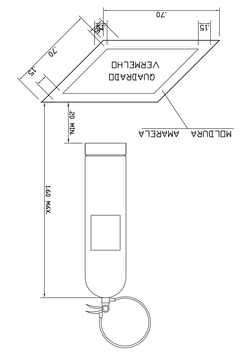

HABILITAÇÃO NO PISO

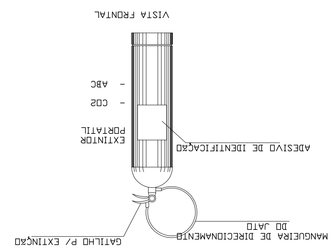

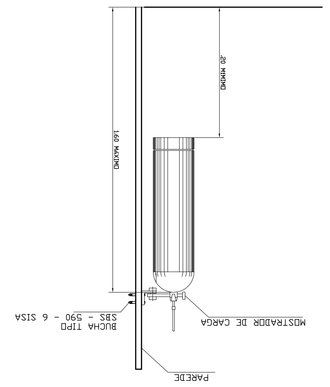

2 DETALHE DE INSTALAÇÃO DOS EXTINTORES
SEM ESCALA

LEGENDA DE SINALIZAÇÃO	

LEGENDA DE C.I. – HIDRANTES	
HIDRANTE SIMPLES	

LEGENDA DE C.I. – EXTINTORES	
EXTINTOR PORTÁTIL CO2 CARGA DE 06KGS DE CARBONO COM CARGA DE 5 KG	
EXTINTOR PORTÁTIL C/ CARGA DE PÓ ABC C/ CAPACIDADE EXTINTORA 2-A2G-6C Kg	

LEGENDA
Luminária modelo/potência 2"x 1,70"
Sinalização de proibição 0,15 x 0,15m Sinalização de proibição 0,15 x 0,15m
Tubulação de sinalização embutida 0,7"CF x 0,6 x 2 1/2"

OS PROJETOS DEVEM SER ADAPTADOS TECNICAMENTE CONFORME AS NECESSIDADES MUNICIPAIS.

COORDENAÇÃO CGEST - Coordenação Geral de Infraestrutura Educacional	EXTINTORES DE EMERGÊNCIA		HIN
FORMATO A0 (841x1189)	REVISÃO R.00	ESCALA 1/75	PRANCHA 06/06
		DATA EMISSÃO JUNHO/2015	

PROGRAMA PROINFÂNCIA - PROJETO TIPO 1

PROJETO DE INSTALAÇÕES

PROJETO EXECUTIVO

OBSERVAÇÕES:

RA	

DLFO	CREA

AUTOR DO PROJETO — CAU

RESP. TÉCNICO — CREA

PROPRIETÁRIO

MUNICÍPIO – UF:

ENDEREÇO:

PROPRIETÁRIO: :

PROJETO PADRÃO - FNDE

FNDE Fundo Nacional de Desenvolvimento da Educação

Ministério da Educação

GOVERNO FEDERAL BRASIL PÁTRIA EDUCADORA