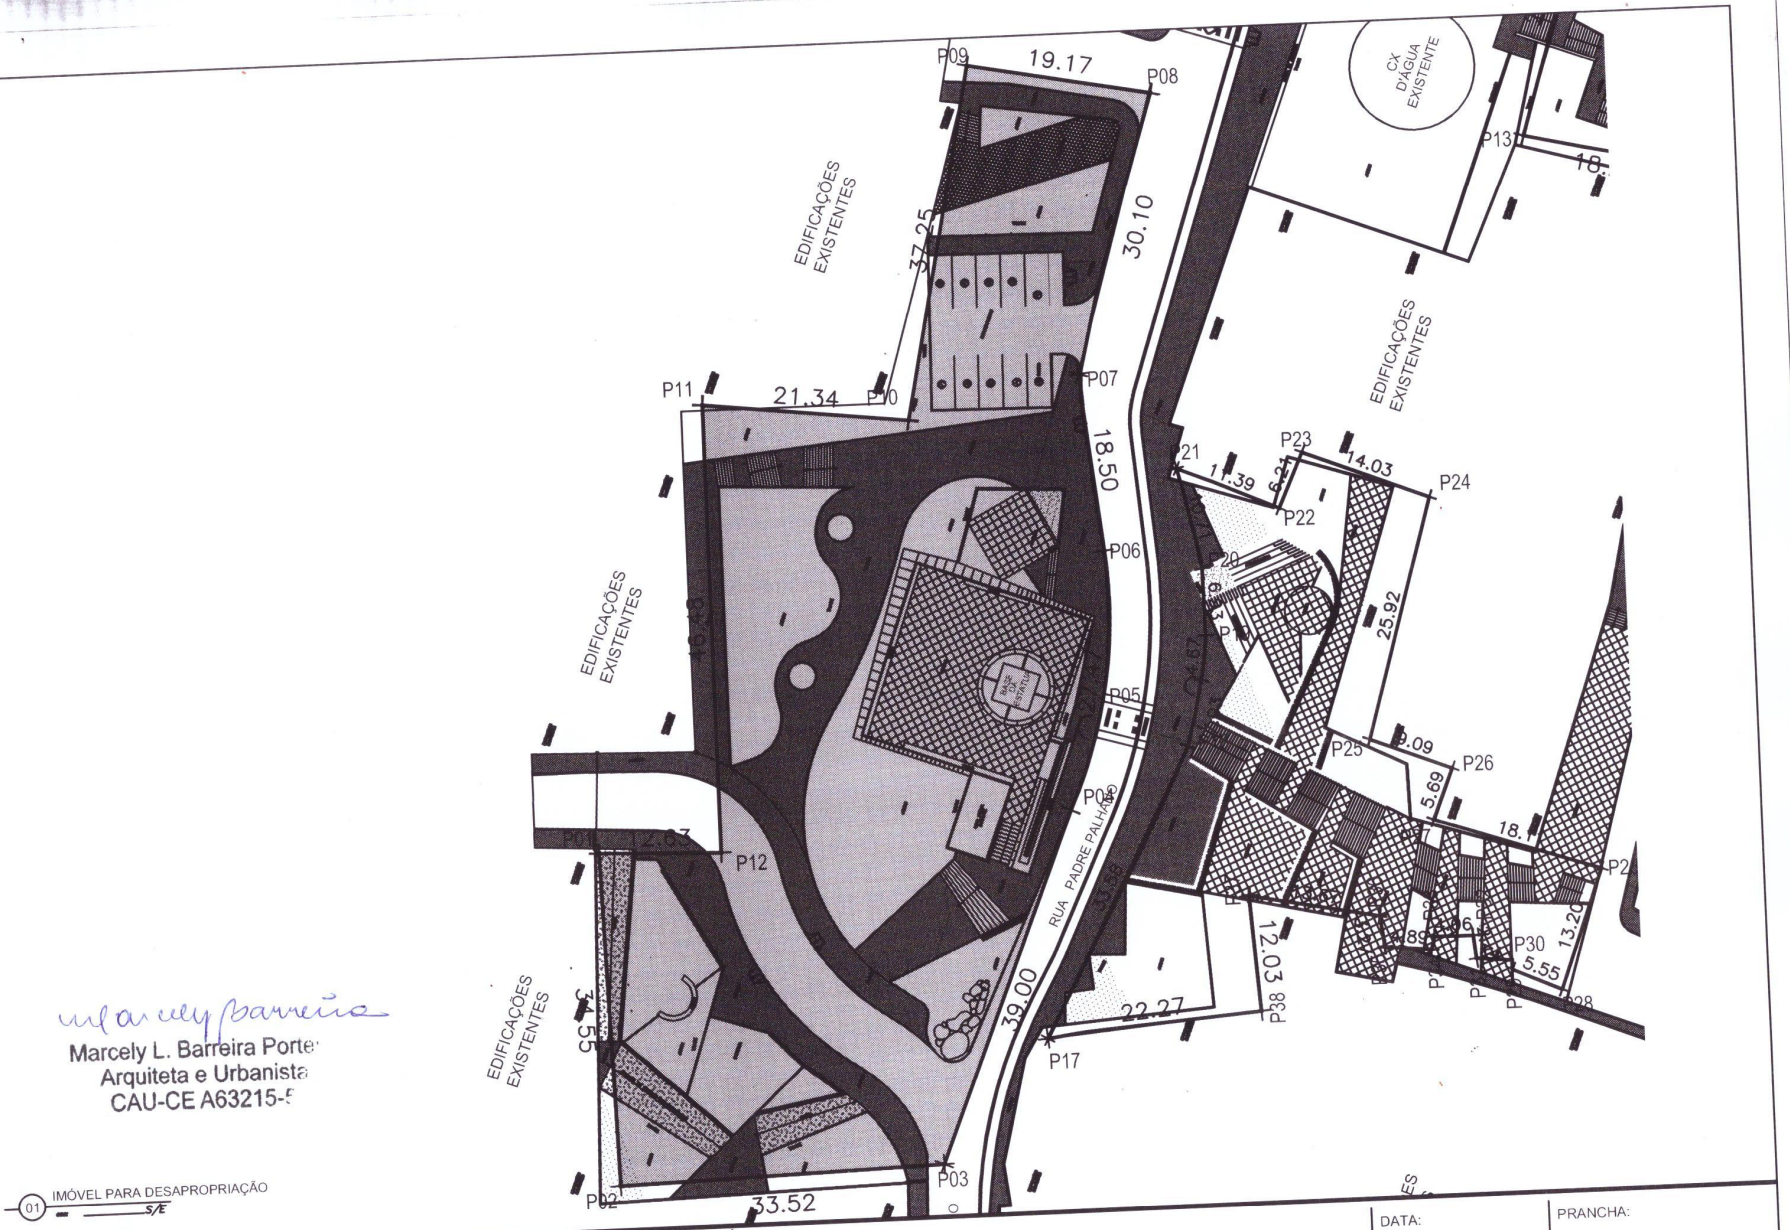

Marcely L. Barreira Porte
Arquiteta e Urbanista
CAU-CE A63215-5

01 IMÓVEL PARA DESAPROPRIAÇÃO

UGP-I
- PROJETOS ESPECIAIS -

SEUMA
Secretaria do Urbanismo
e Meio Ambiente

PREFEITURA DE SOBRAL

URBANIZAÇÃO DO ALTO DO CRISTO

DATA: JUN / 2018

PRANCHA: 01/01