


QUADRO DE ÁREAS:

ÁREA TOTAL DA PRAÇA		A=2.218,04m ²
MEIO-FIO		614,24m
CT1	CANTEIRO 01	A=1,65m ²
CT2	CANTEIRO 02	A=1,65m ²
CT4	CANTEIRO 04	A=50,93m ²
CT5	CANTEIRO 05	A=140,72m ²
CT6	CANTEIRO 06	A=42,70m ²
CT7	CANTEIRO 07	A=10,56m ²
CT8	CANTEIRO 08	A=220,88m ²
CT9	CANTEIRO 09	A=48,48m ²
CT10	CANTEIRO 10	A=131,94m ²
CT11	CANTEIRO 11	A=6,40m ²
CT12	CANTEIRO 12	A=1,60m ²
CT13	CANTEIRO 13	A=4,86m ²
CT14	CANTEIRO 14	A=42,77m ²

LEGENDA DE VEGETAÇÃO

A1		ÁRVORES EXISTENTES	10 UND
A2		ÁRVORES A SEREM PLANTADAS - TIPO: IPÊS	22 UND
A3		PALMEIRAS A SEREM PLANTADAS	10 UND

PAGO	APROVO
I.S.S.C.	I.S.S.P.
CAU	PROJETO CÁLCULO CONSTRUÇÃO PROPRIETÁRIO

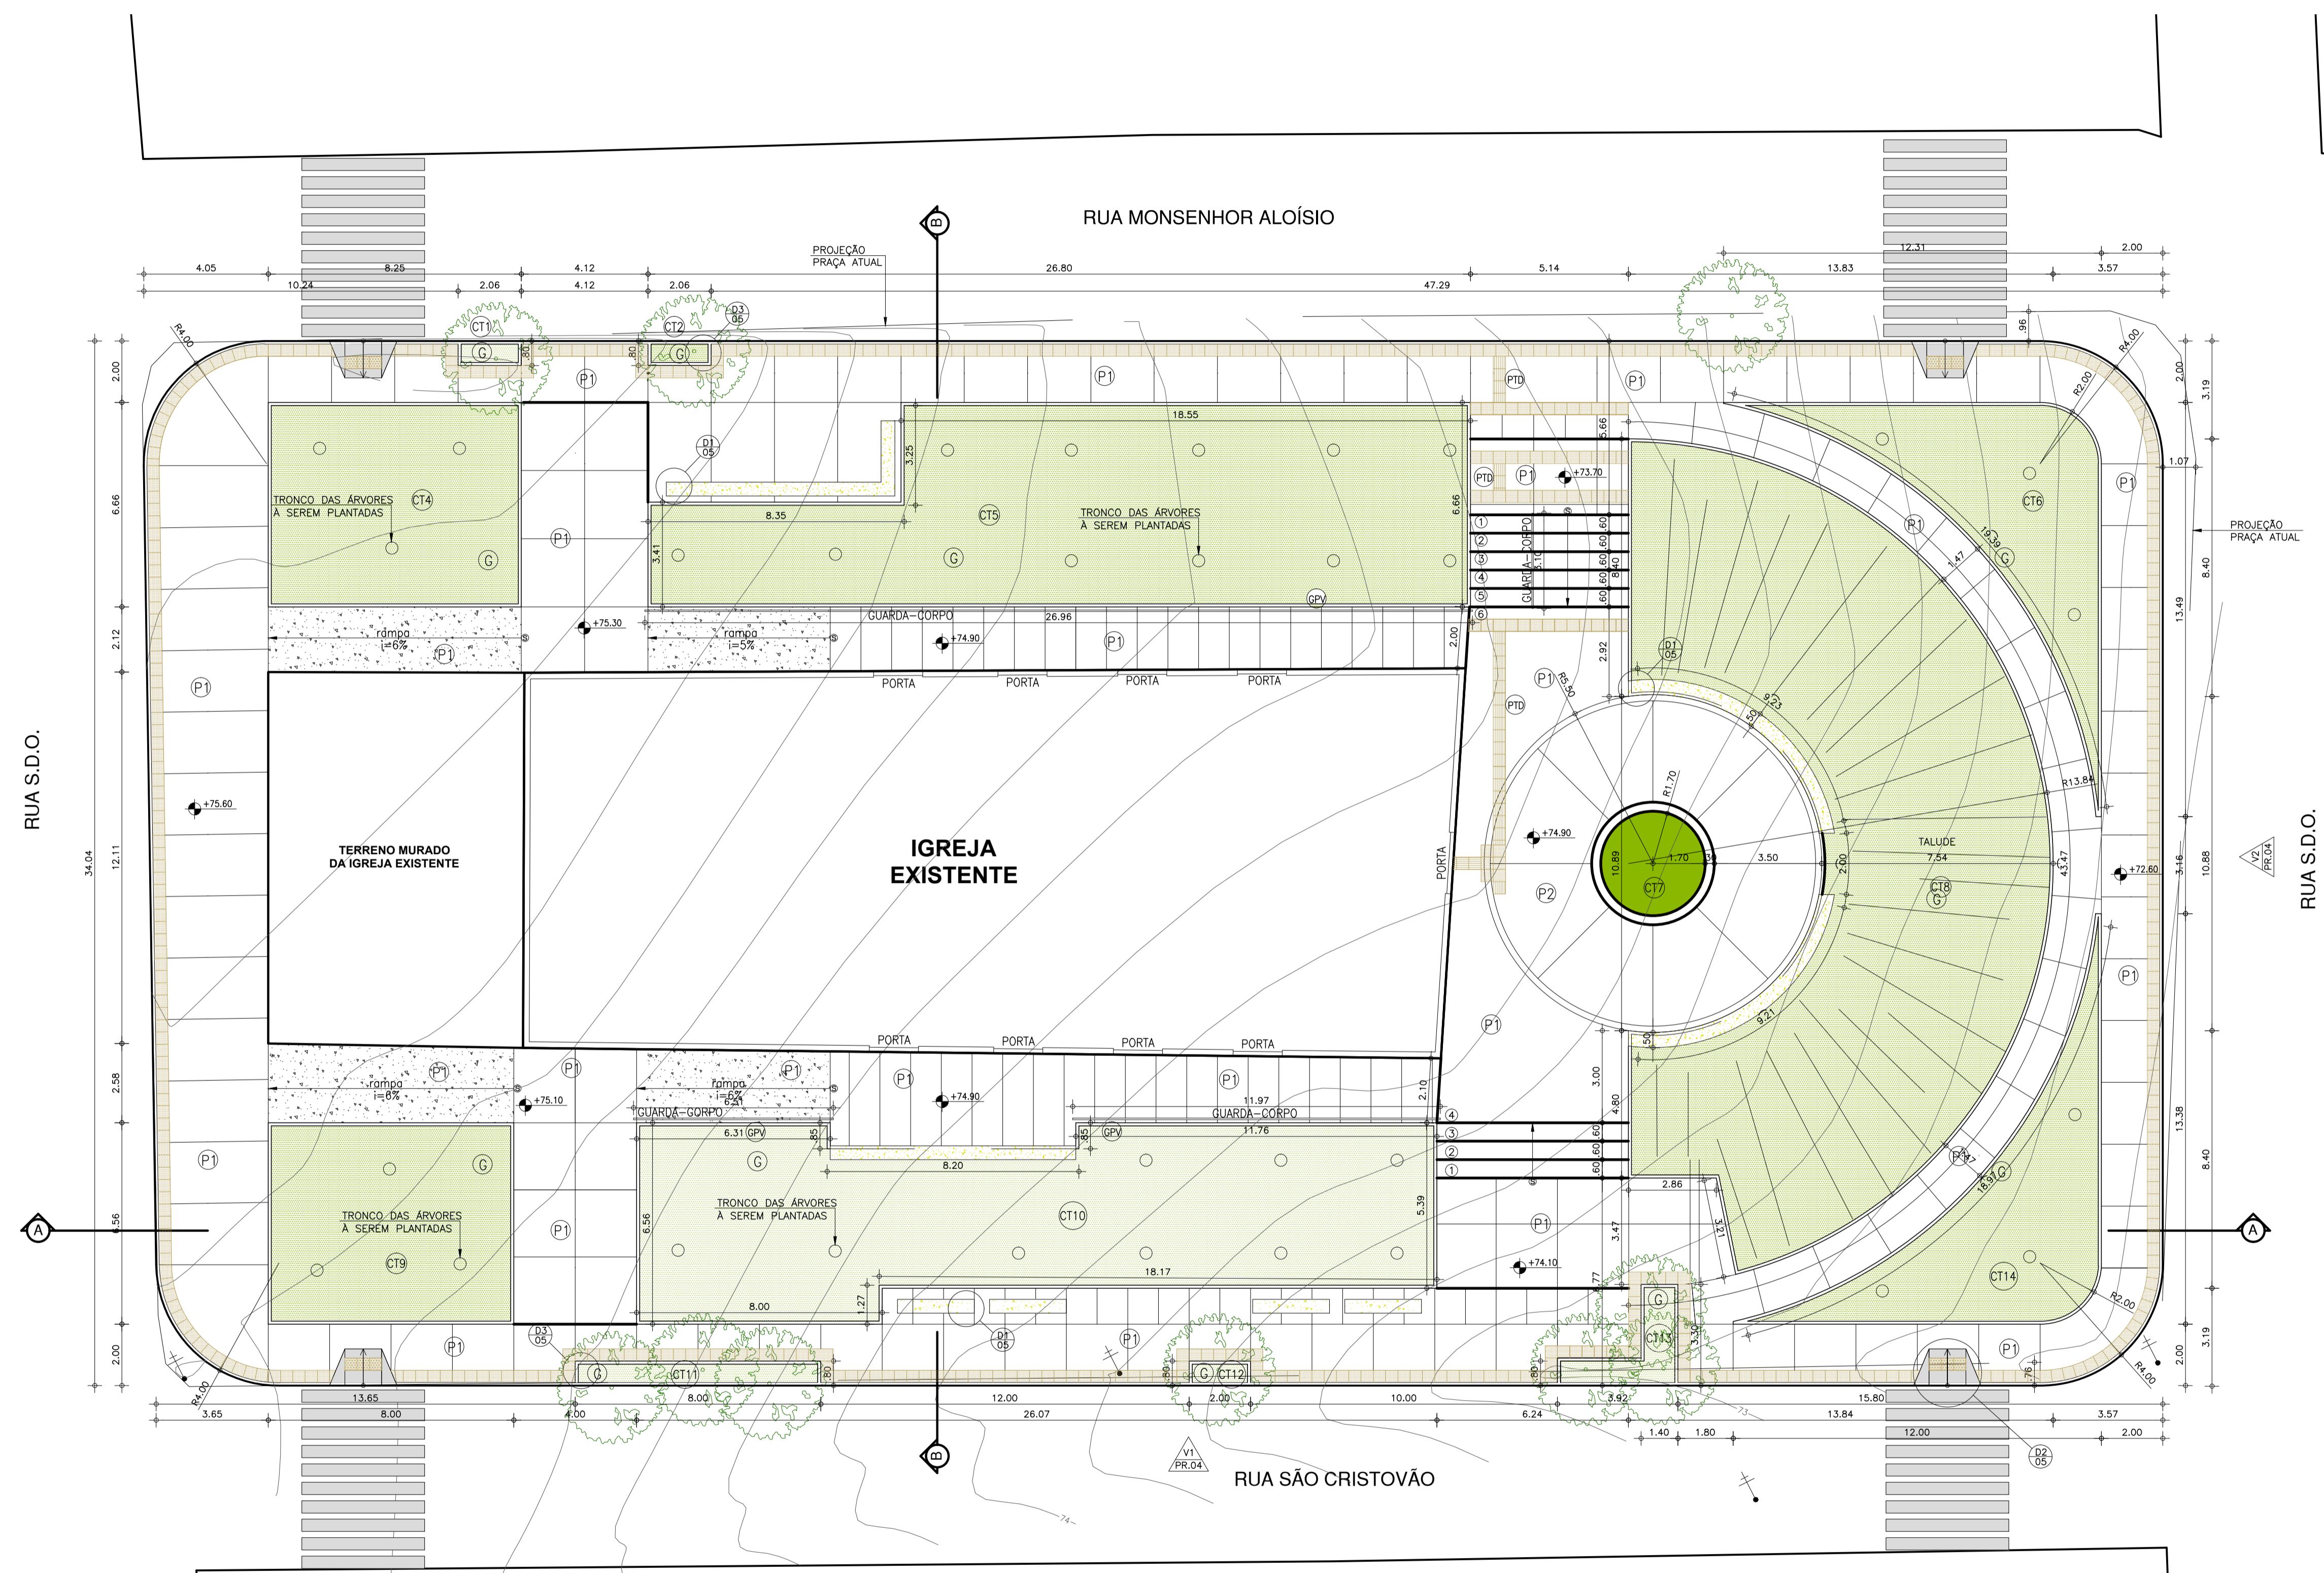

01 PLANTA OBRA
Esc. 1/125

PREFEITURA MUNICIPAL DE SOBRAL-CE
 RUA MARATO DE MEDEIROS, 1250 - CENTRO
INSTITUTO DE ESTUDOS URBANOS
 FONES: (88)3677.3232 - (88)3614.3800
 email: campelocosta@sobral.ce.gov.br

PROJETO DE ARQUITETURA

CLIENTE:
PREFEITURA DE SOBRAL
 ENDEREÇO:
 RUA SÃO CRISTÓVÃO, BAIRRO: SANTO ANTÔNIO
 PROJETO: PRAÇA SANTO ANTÔNIO
 SOBRAL/CE

CONTEÚDO:		
1	PLANTA OBRA	
2		
3		
4		
5		
6		
RESPONSÁVEIS TÉCNICOS		
AUTOR DO PROJETO:	CAMPELO COSTA	ESCALA:
	Arquiteto CAU CE A79156-3	INDICADA
CO-AUTORA DO PROJETO:	MARCELY BARREIRA	DATA:
	Arquiteta CAU CE A83215-5	OUT / 2014
DESENHO:	MARCELY	PRANCHA:
REVISÃO:	REVISÃO-02 22/12/16	03/05