



337600.0000 337800.0000 338000.0000 338200.0000 338400.0000

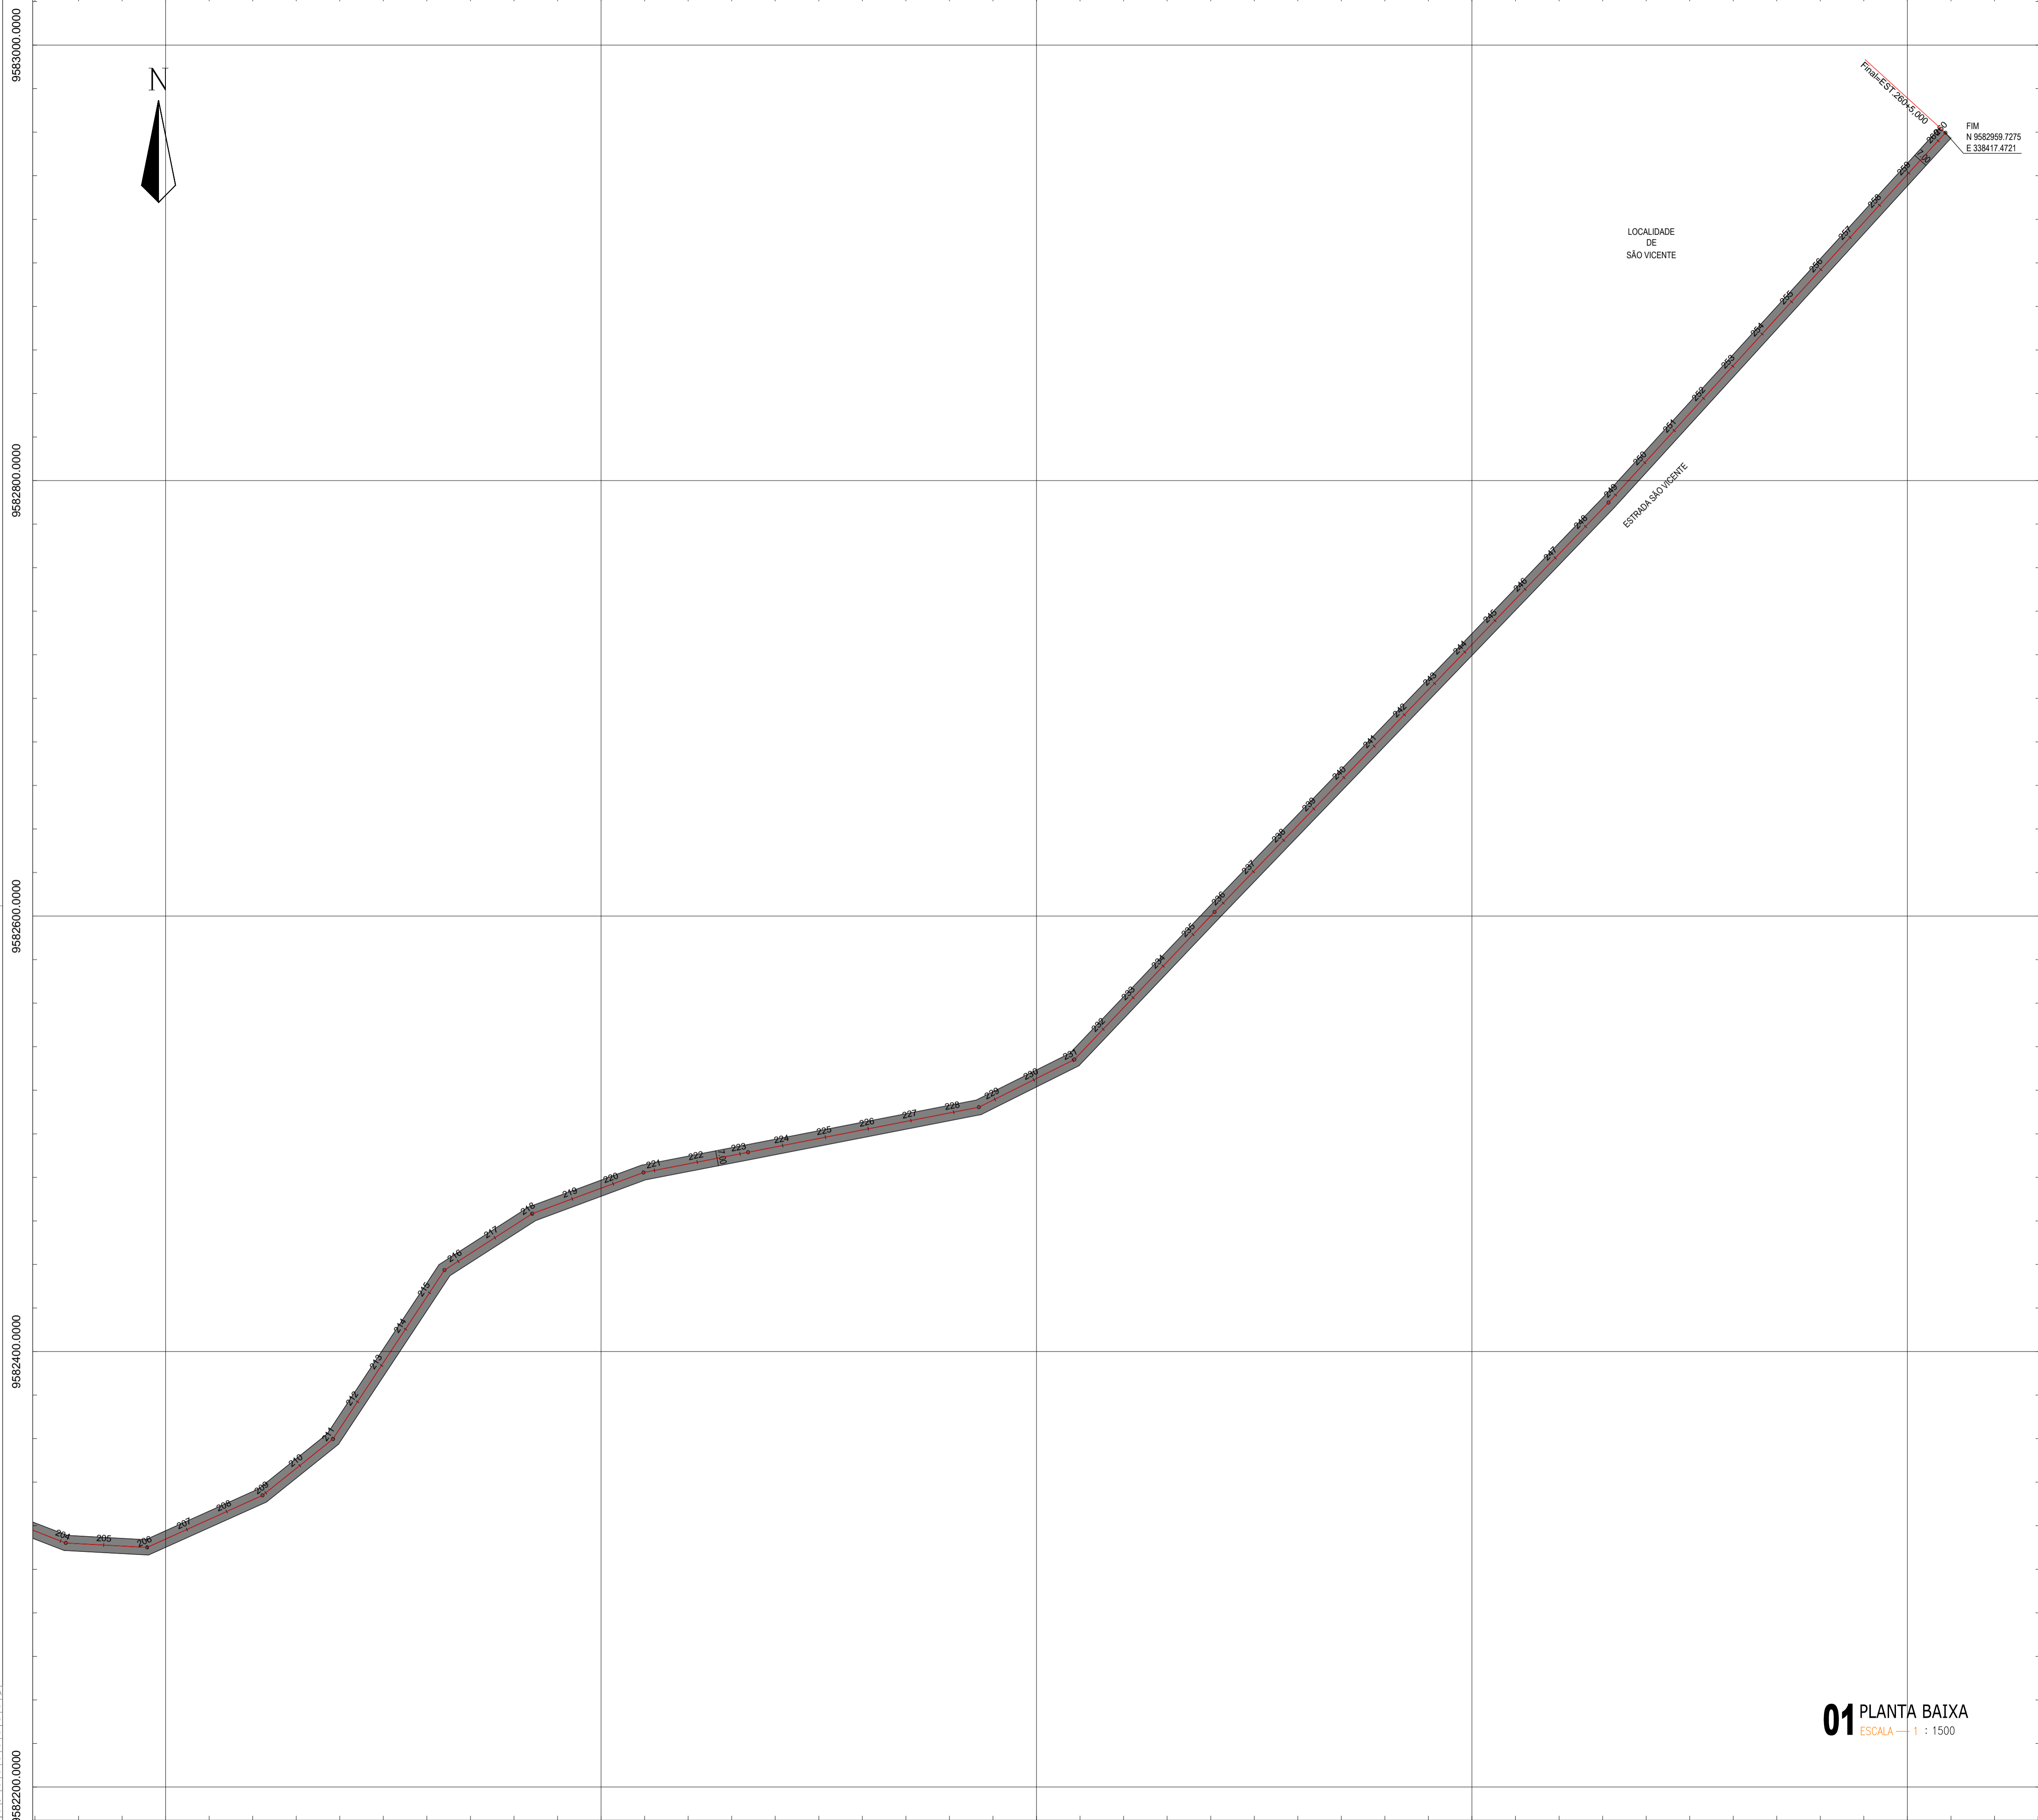


FIM: EST 200+5.000  
 FIM  
 N 9582969 7275  
 E 338417 4721

MUNICÍPIO DE SOBRAL

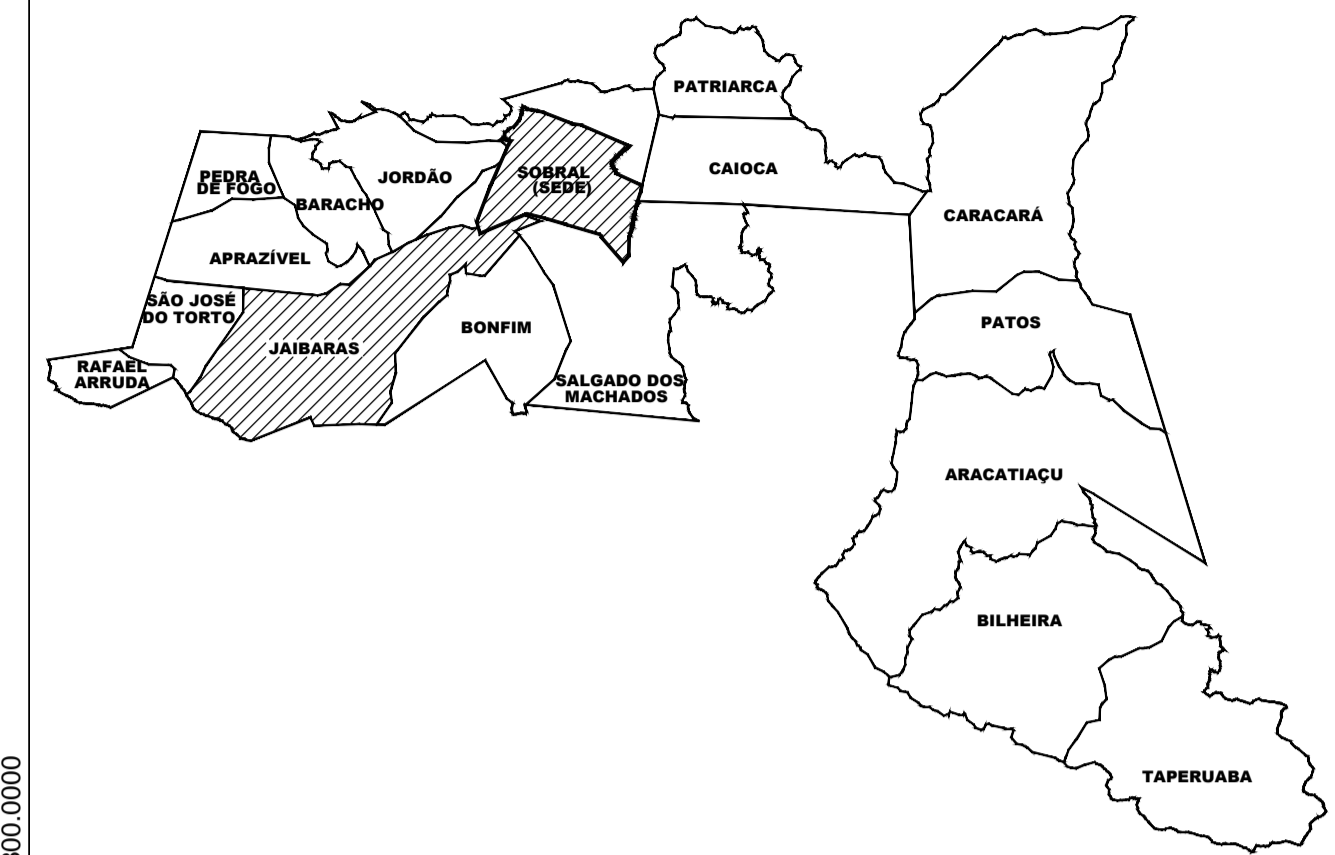



SEÇÃO TIPO DE PAVIMENTAÇÃO

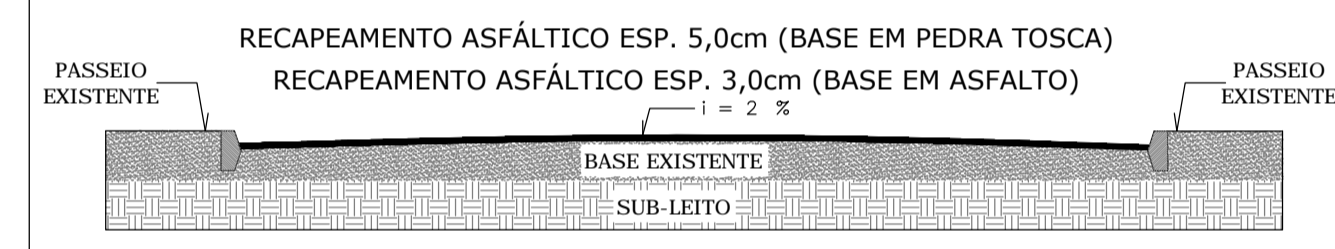

OBS: NAS RUAS QUE SOFRERÃO INTERVENÇÃO, PERMANECERÃO OS MEIOS FIOS E PASSEIOS EXISTENTES.


QUADRO DE ÁREAS

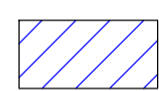ESTRADA SÃO VICENTE	36.435,00 m <sup>2</sup>
 RUAS PARA PAVIMENTAÇÃO ASFÁLTICA (BASE EM PEDRA TOSCA)	
 RUAS PARA RECAPEAMENTO ASFÁLTICO	

SEINF - SECRETARIA DA INFRAESTRUTURA

PROJETO:  
**PROJETO DE PAVIMENTAÇÃO ASFÁLTICAS EM DIVERSAS RUAS SEDE E DISTRITOS DO MUNICÍPIO DE SOBRAL**

INTERESSADO: PREFEITURA DE SOBRAL      AUTOR: -  
 ENDEREÇO: ESTRADA SÃO VICENTE (JAIBARAS)      -  
 MUNICÍPIO: SOBRAL      -


 DESENHOS DA PRANCHA: \_\_\_\_\_ ESCALA: \_\_\_\_\_  
 PLANTA BAIXA: \_\_\_\_\_ INDICADA: \_\_\_\_\_

**01** PLANTA BAIXA  
ESCALA = 1 : 1500

ESCALA DE PONTA: 10 : 1

COR	PENA
- 1	0,10
- 2	0,20
- 3	0,30
- 4	0,40
- 5	0,50
- 6	0,80
- 7	0,30
COLORIDA	
- 8	0,10
- 9	0,09
- 10	0,10

337600.0000 337800.0000 338000.0000 338200.0000 338400.0000