



ESCALA DE PLOTAGEM: 10 : 1


COR (PENA)
- 1 0,10
- 2 0,20
- 3 0,30
- 4 0,40
- 5 0,50
- 6 0,60
- 7 0,30
COLORIDA
- 8 0,10
- 9 0,09
- 10 0,10

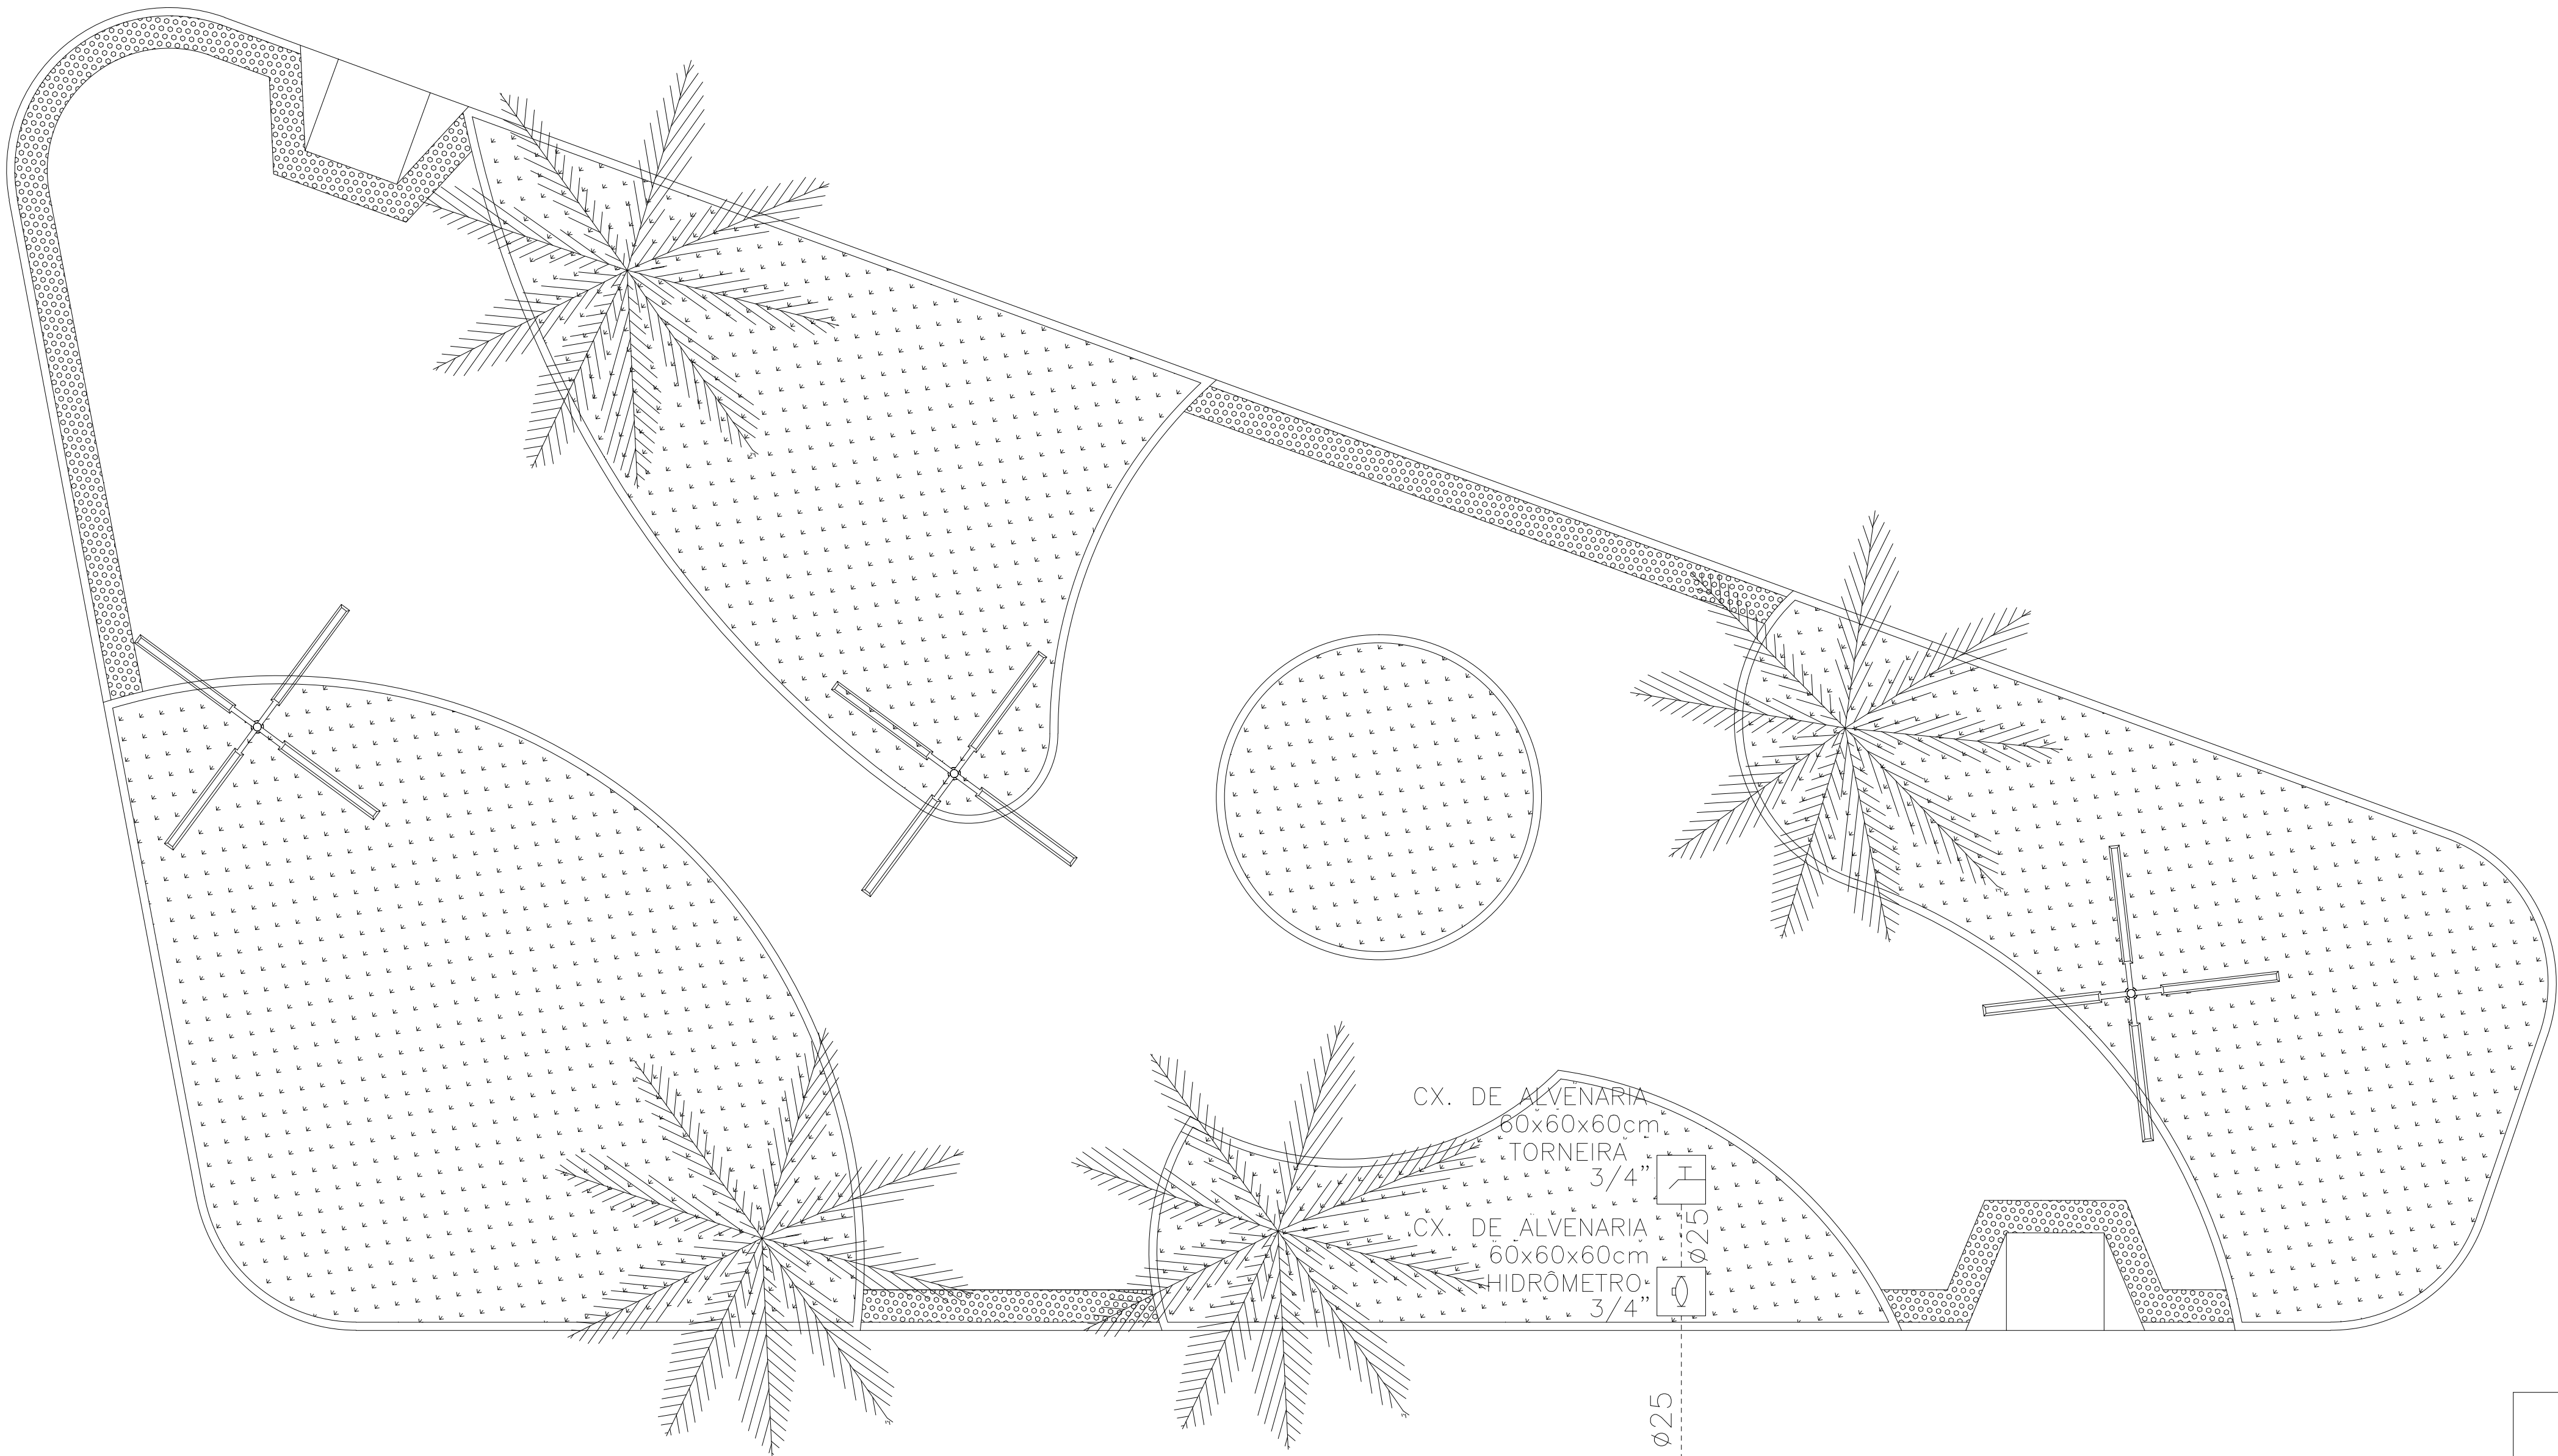


VAI A REDE DA
CONCESSIONÁRIA D'ÁGUA

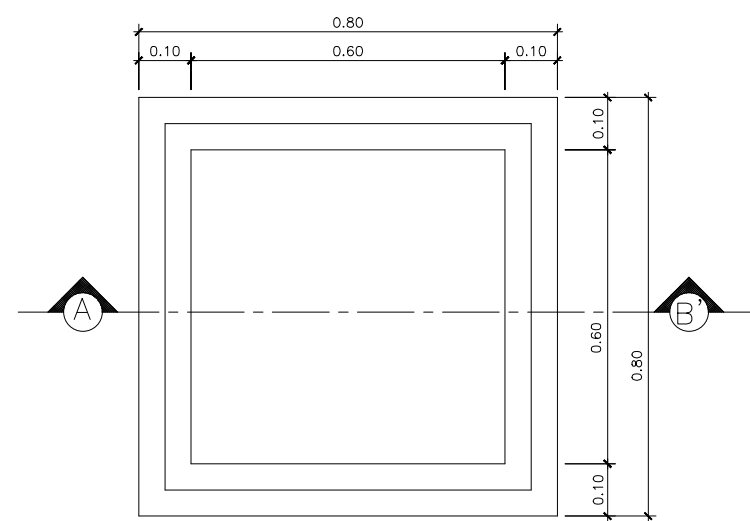


PLANTA BAIXA

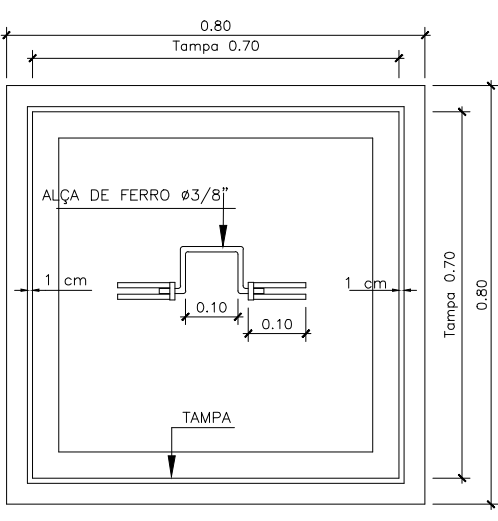

VISTA SUPERIOR.

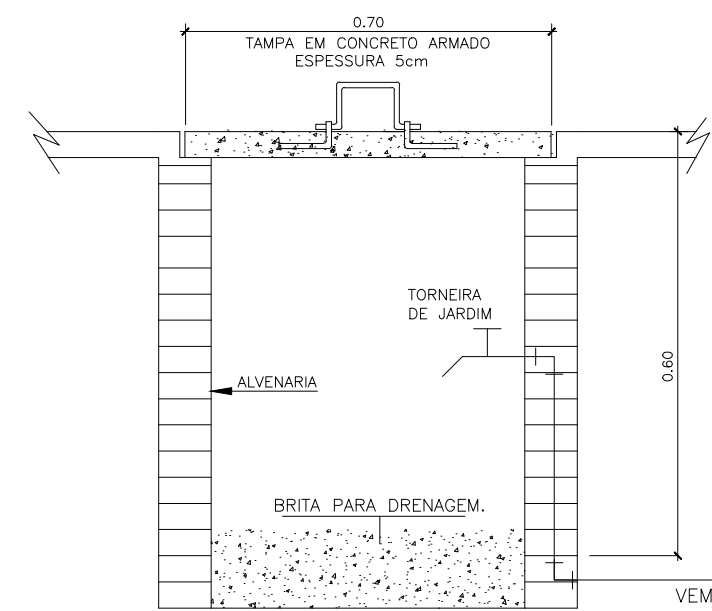

CORTE - A B'

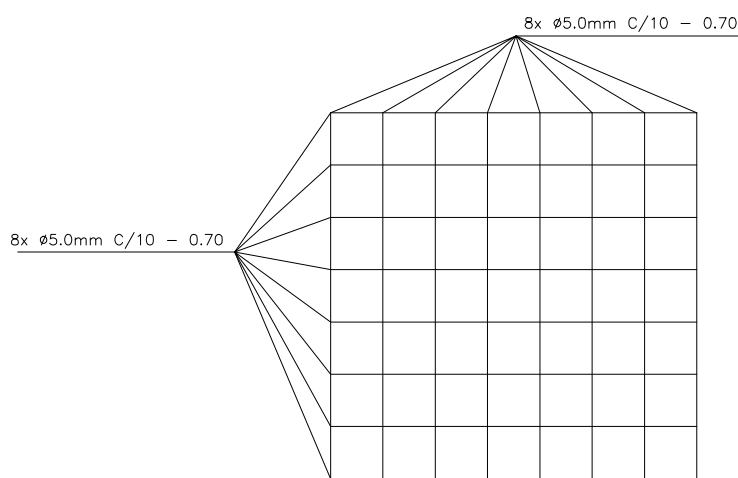

FERRAGEM DA TAMPA

DETALHE EXECUTIVO DA CAIXA COM TORNEIRA DE JARDIM
CAIXA DE PASSAGEM 60x60x60cm - TAMPA DE CONCRETO

LEGENDA

TUBO PVC SOLDÁVEL MARROM
(VER DIAMETRO EM PLANTA)

SECOMP - SECRETARIA DE OBRAS, MOBILIDADE E SERVIÇOS PÚBLICOS

PROJETO: **HIDRÁULICO**
PROJETO HIDRÁULICO - PRAÇA SÃO JOAQUIM


INTERESSADO:
PREFEITURA DE SOBRAL

AUTOR:
MATHEUS MACHADO

ENDEREÇO:
ARACATIAÇU

AUTOR:
YAN FROTA

MUNICÍPIO:
SOBRAL

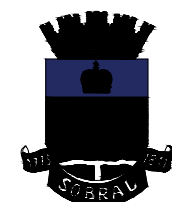

**PREFEITURA DE
SOBRAL**

DESENHOS DA PRANCHA

PLANTA BAIXA
LEGENDA
DETALHAMENTO DE CAIXA

ESCALA

SEM
SEM
SEM

DATA
MARÇO/2019

REVISÃO

ARQUIVO
PR_01_02

HIDR.
01/01