
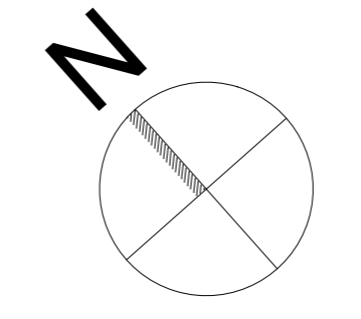


# RUA JOSÉ FROTA CARNEIRO

# FABRICA DEL RIO

# RUA PE. EDSON

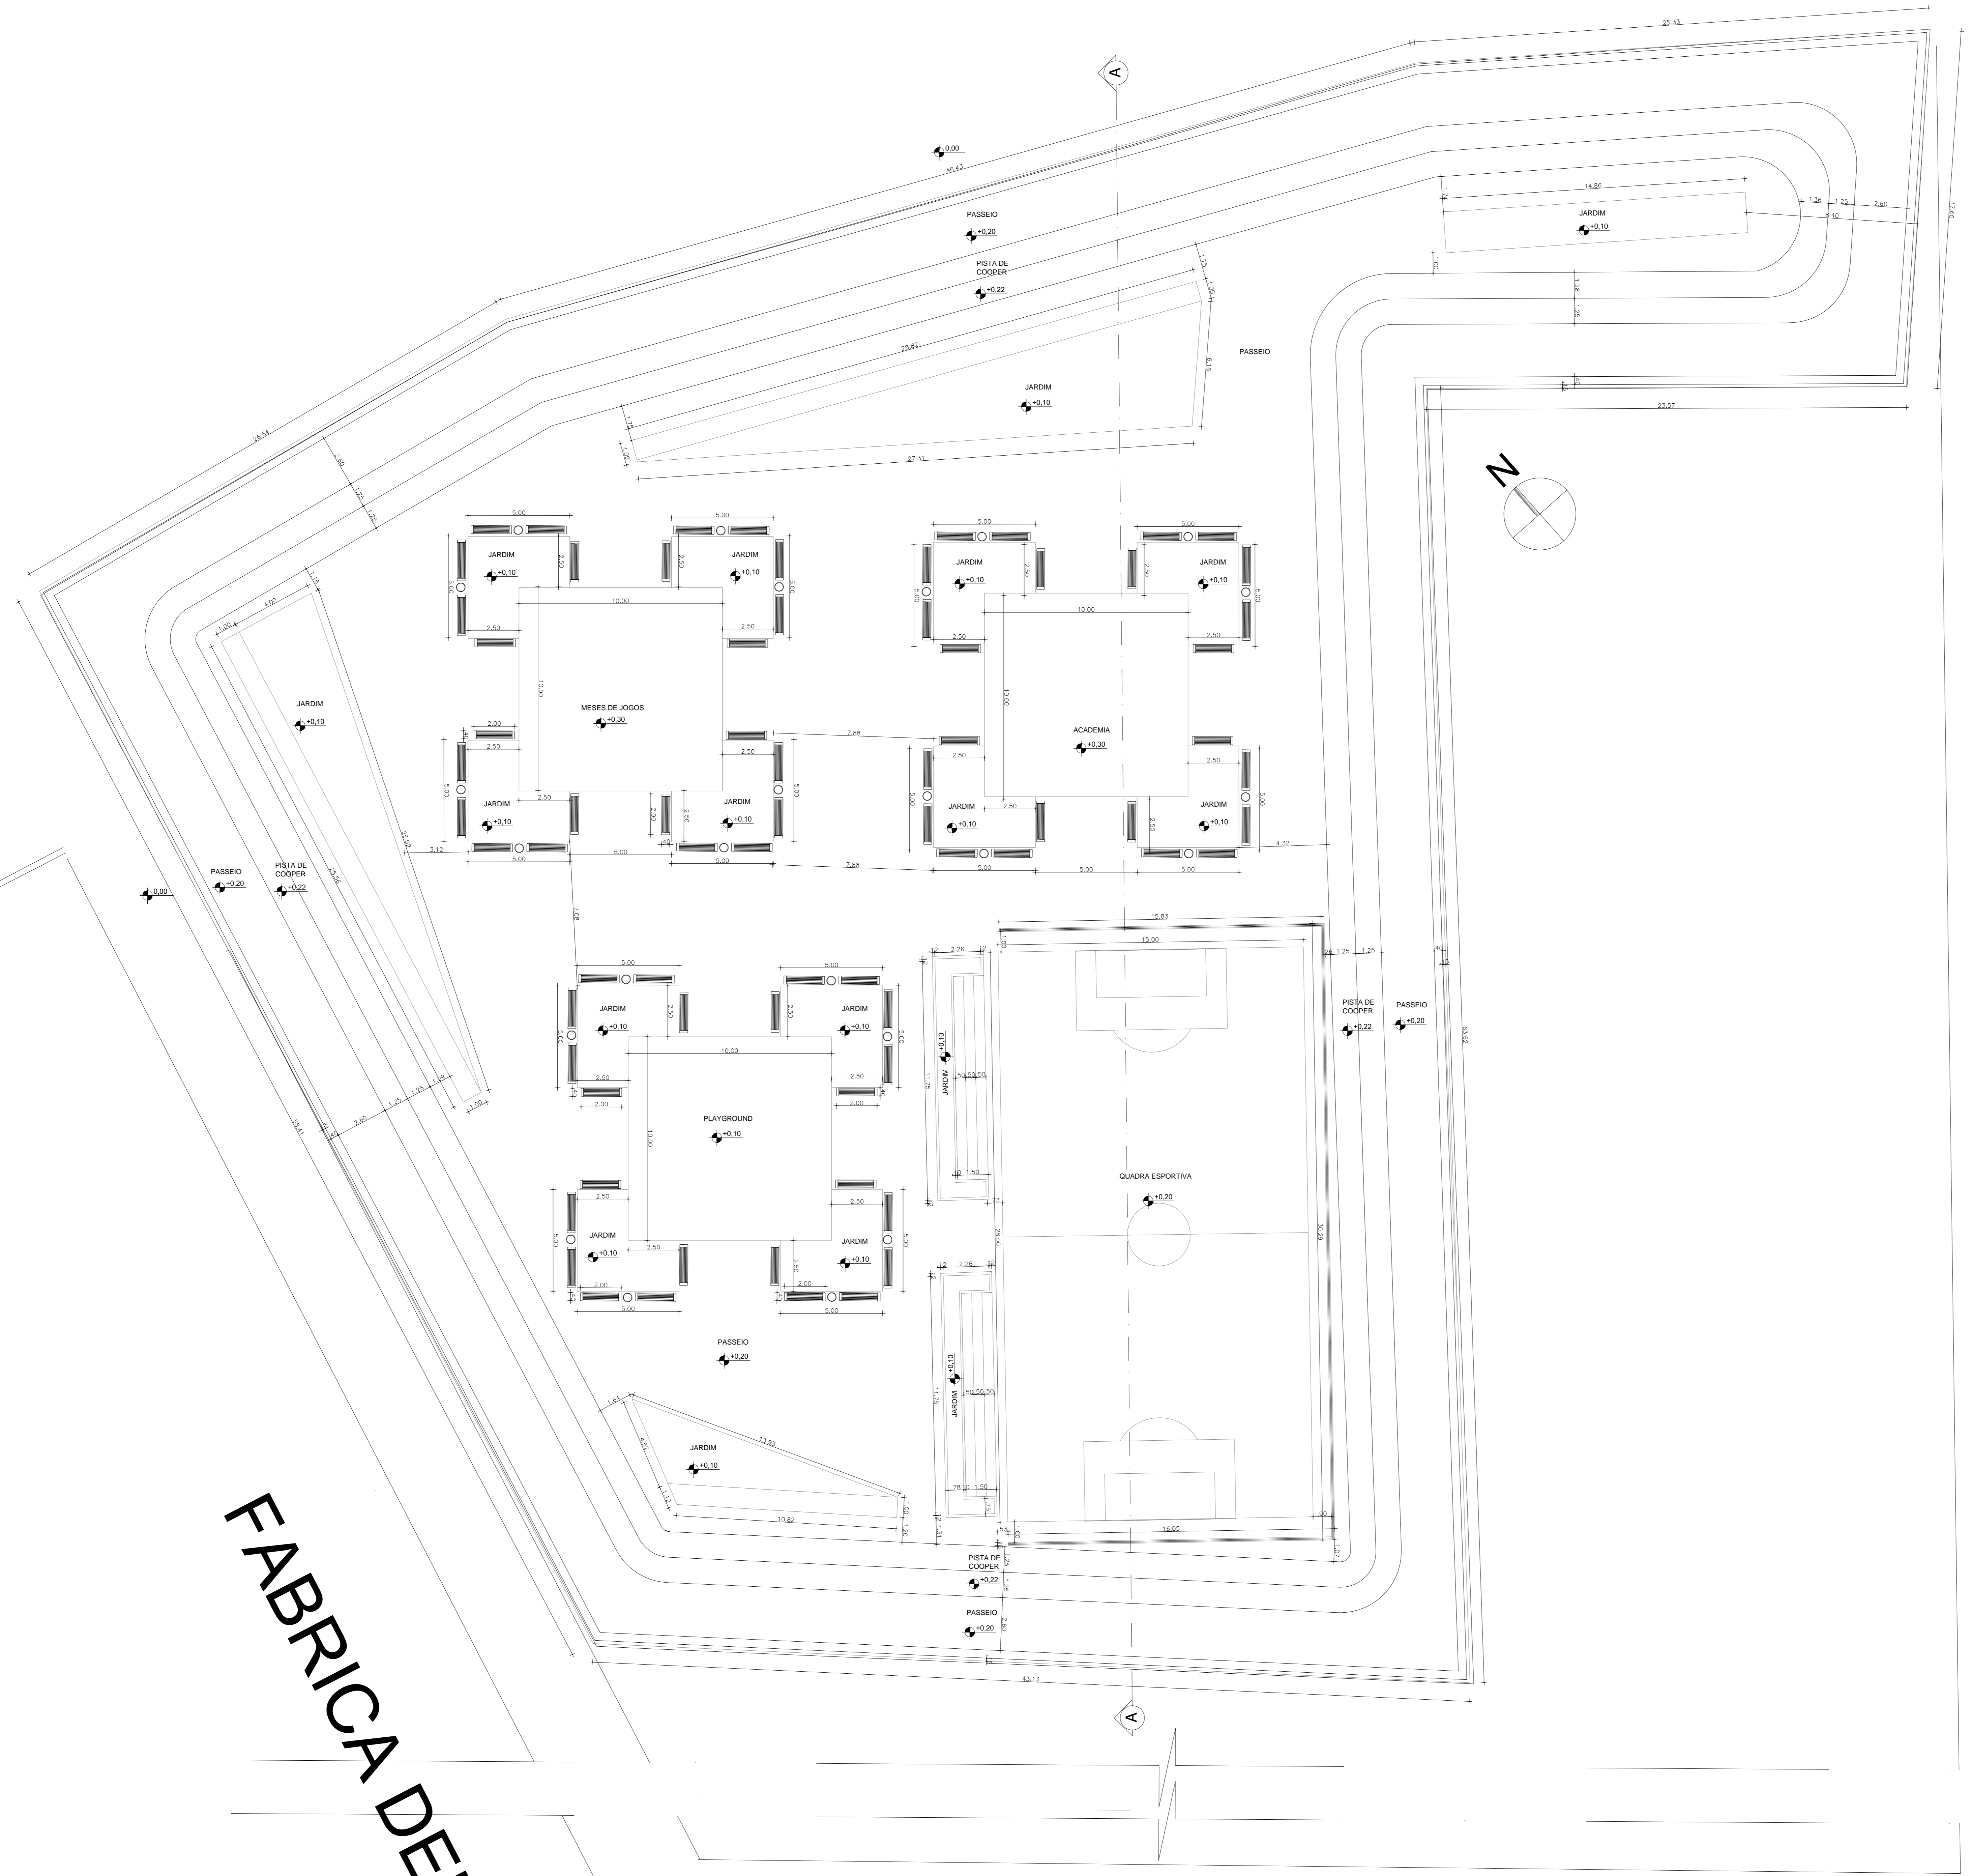

QUADRO DE ÁREAS	
ÁREA TOTAL	7000,00 m²
ÁREA DE CONCRETO CINZA CLARO (TIPO TRAMA)	1100,00 m²
ÁREA DE CONCRETO INTETRAVADO VERMELHO (TIPO TRAMA)	1100,00 m²
ÁREA DE CONCRETO PINTADO AZUL	1100,00 m²
ÁREA DE CONCRETO PINTADO VERMELHO	1100,00 m²

LEGENDA		
ITEM	DESCRIÇÃO	QDE
01	BLOCO DE CONCRETO INTETRAVADO CINZA CLARO (TIPO TRAMA)	1100,00 m²
02	BLOCO DE CONCRETO INTETRAVADO VERMELHO (TIPO TRAMA)	1100,00 m²
03	CONCRETO PINTADO AZUL	1100,00 m²
04	CONCRETO PINTADO VERMELHO	1100,00 m²
05	GRAMA	1100,00 m²
06	PISO EMBORRACHADO DRENANTE	1100,00 m²
07	PISO RÚSTICO DE CONCRETO RIPADO, 50X50CM, COR NATURAL	1100,00 m²
08	AREIA	1100,00 m³
09	PISO INDUSTRIAL	1100,00 m²
10	PISO CIMENTADO	1100,00 m²
11	PISO TÁTIL "DE ALERTA" PRÉ-MOLDADO DE 20X20CM, COR TERRACOTA	1100,00 m²

LEGENDA DE MOBILIÁRIO	
(B)	BANCO DE MADEIRA
(L)	LIXEIRA
(PA)	POSTE ALTO H= 9,00 M
(M)	MESA DE JOGOS

SEUMA  
**UGP-I** Secretaria do Urbanismo e Meio Ambiente  
 PREFEITURA DE SOBRAL

## PROJETO DE URBANISMO

PROJETO: **PRAÇA (P02PP)**

LOCAL: **URB. DEL RIO - FABRICA DEL RIO - SOBRAL - CE**

1 PLANTA GERAL	3	5	7
2 PLANTA OBRA	4	6	8

FASE DO PROJETO: EXECUTIVO ESCALA: INDICADA DATA: NOVEMBRO/2018 PRANCHAL: **02/04**

RESERVA DE PROPRIEDADE INTELECTUAL

ARQ. CARMELO COSTA  
 CAU-CE 47196-3

ENG. TREMIRSON LUIZ  
 CREA-CE 38039-0

ARQ. MARCELO BARREIRA  
 CAU-CE 48219-5

TEC. NAZARENO LINHARES  
 CREA-CE 33046-0

COLABORADORES:  
 PRISCILLA BARCELOS  
 MARILLEY SALES

A PROPRIEDADE INTELECTUAL DO PRESENTE PROJETO É RESERVADA AO SEUS AUTORES, DE ACORDO COM A LEGISLAÇÃO PERTINENTE. O USO DESTA PRÓJETO OU DE QUALQUER DE SEUS ELEMENTOS, QUE NÃO FORAM OS DETERMINADOS, SERÃO CONSIDERADOS COMO VIOLAÇÃO ÀS LEIS E SERÃO APLICADAS AS LEIS QUE DEFENDEM DITOS DIREITOS A TODOS OS EFEITOS.