

OBS. ÁREAS ONDE HOUVER DUTO DE EXAUSTÃO MECÂNICA E/OU EXAUSTORES TEM O FORRO REBAIXADO COM GESSO DE MODO A ESCONDER O DUTO (VER PROJEÇÕES)

LEGENDA DE OBRA

PARADE DE GESSO

ESPECIFICAÇÕES DE MATERIAIS

- PISO
01 - PORCELANATO ACETINADO (.60x.60)cm NA COR BRANCA COM REJUNTE BRANCO, PARA PORCELANATO
02 - PISO VINILICO EM MANTA, CONDUTIVO, HOMOGENEO COM BASE CONDUTORA NA COR BEGE- APLICACAO SOBRE FITA DE COBRE PARA ATERRAMENTO, OBEDECER RIGOROSAMENTE AS ORIENTACOES DO FABRICANTE.
ARREIMATE E SUPORTE DE RODA PE h:20cm
03 - PISO INDUSTRIAL NATURAL EM MODULOS DE 1,00X1,00M, COM JUNTA PLASTICA 7/27mm PARA PISOS
PAREDE
01 - TINTA ACRILICA NA COR BRANCO NEVE
02 - PORCELANATO ACETINADO (.60x.60)cm NA COR BRANCA COM REJUNTE BRANCO, PARA PORCELANATO
03 - PINTURA ESMALTE EPOXI NA COR BRANCO NEVE OBS.: OBEDECER RIGOROSAMENTE A ORIENTACAO DE APLICACAO FORNECIDA PELO FABRICANTE
TETO
01 - LAJE EM MASSA E PINTADA COM TINTA LATEX NA COR BRANCO NEVE FOSCO
02 - FORRO DE GESSO EM MASSA E PINTADO COM TINTA LATEX BRANCO NEVE

Table with columns: PORTAS, JANELAS, MATERIAL, TIPO, ACABAMENTO, PEITORIL, UNID. Includes detailed specifications for various door and window types.

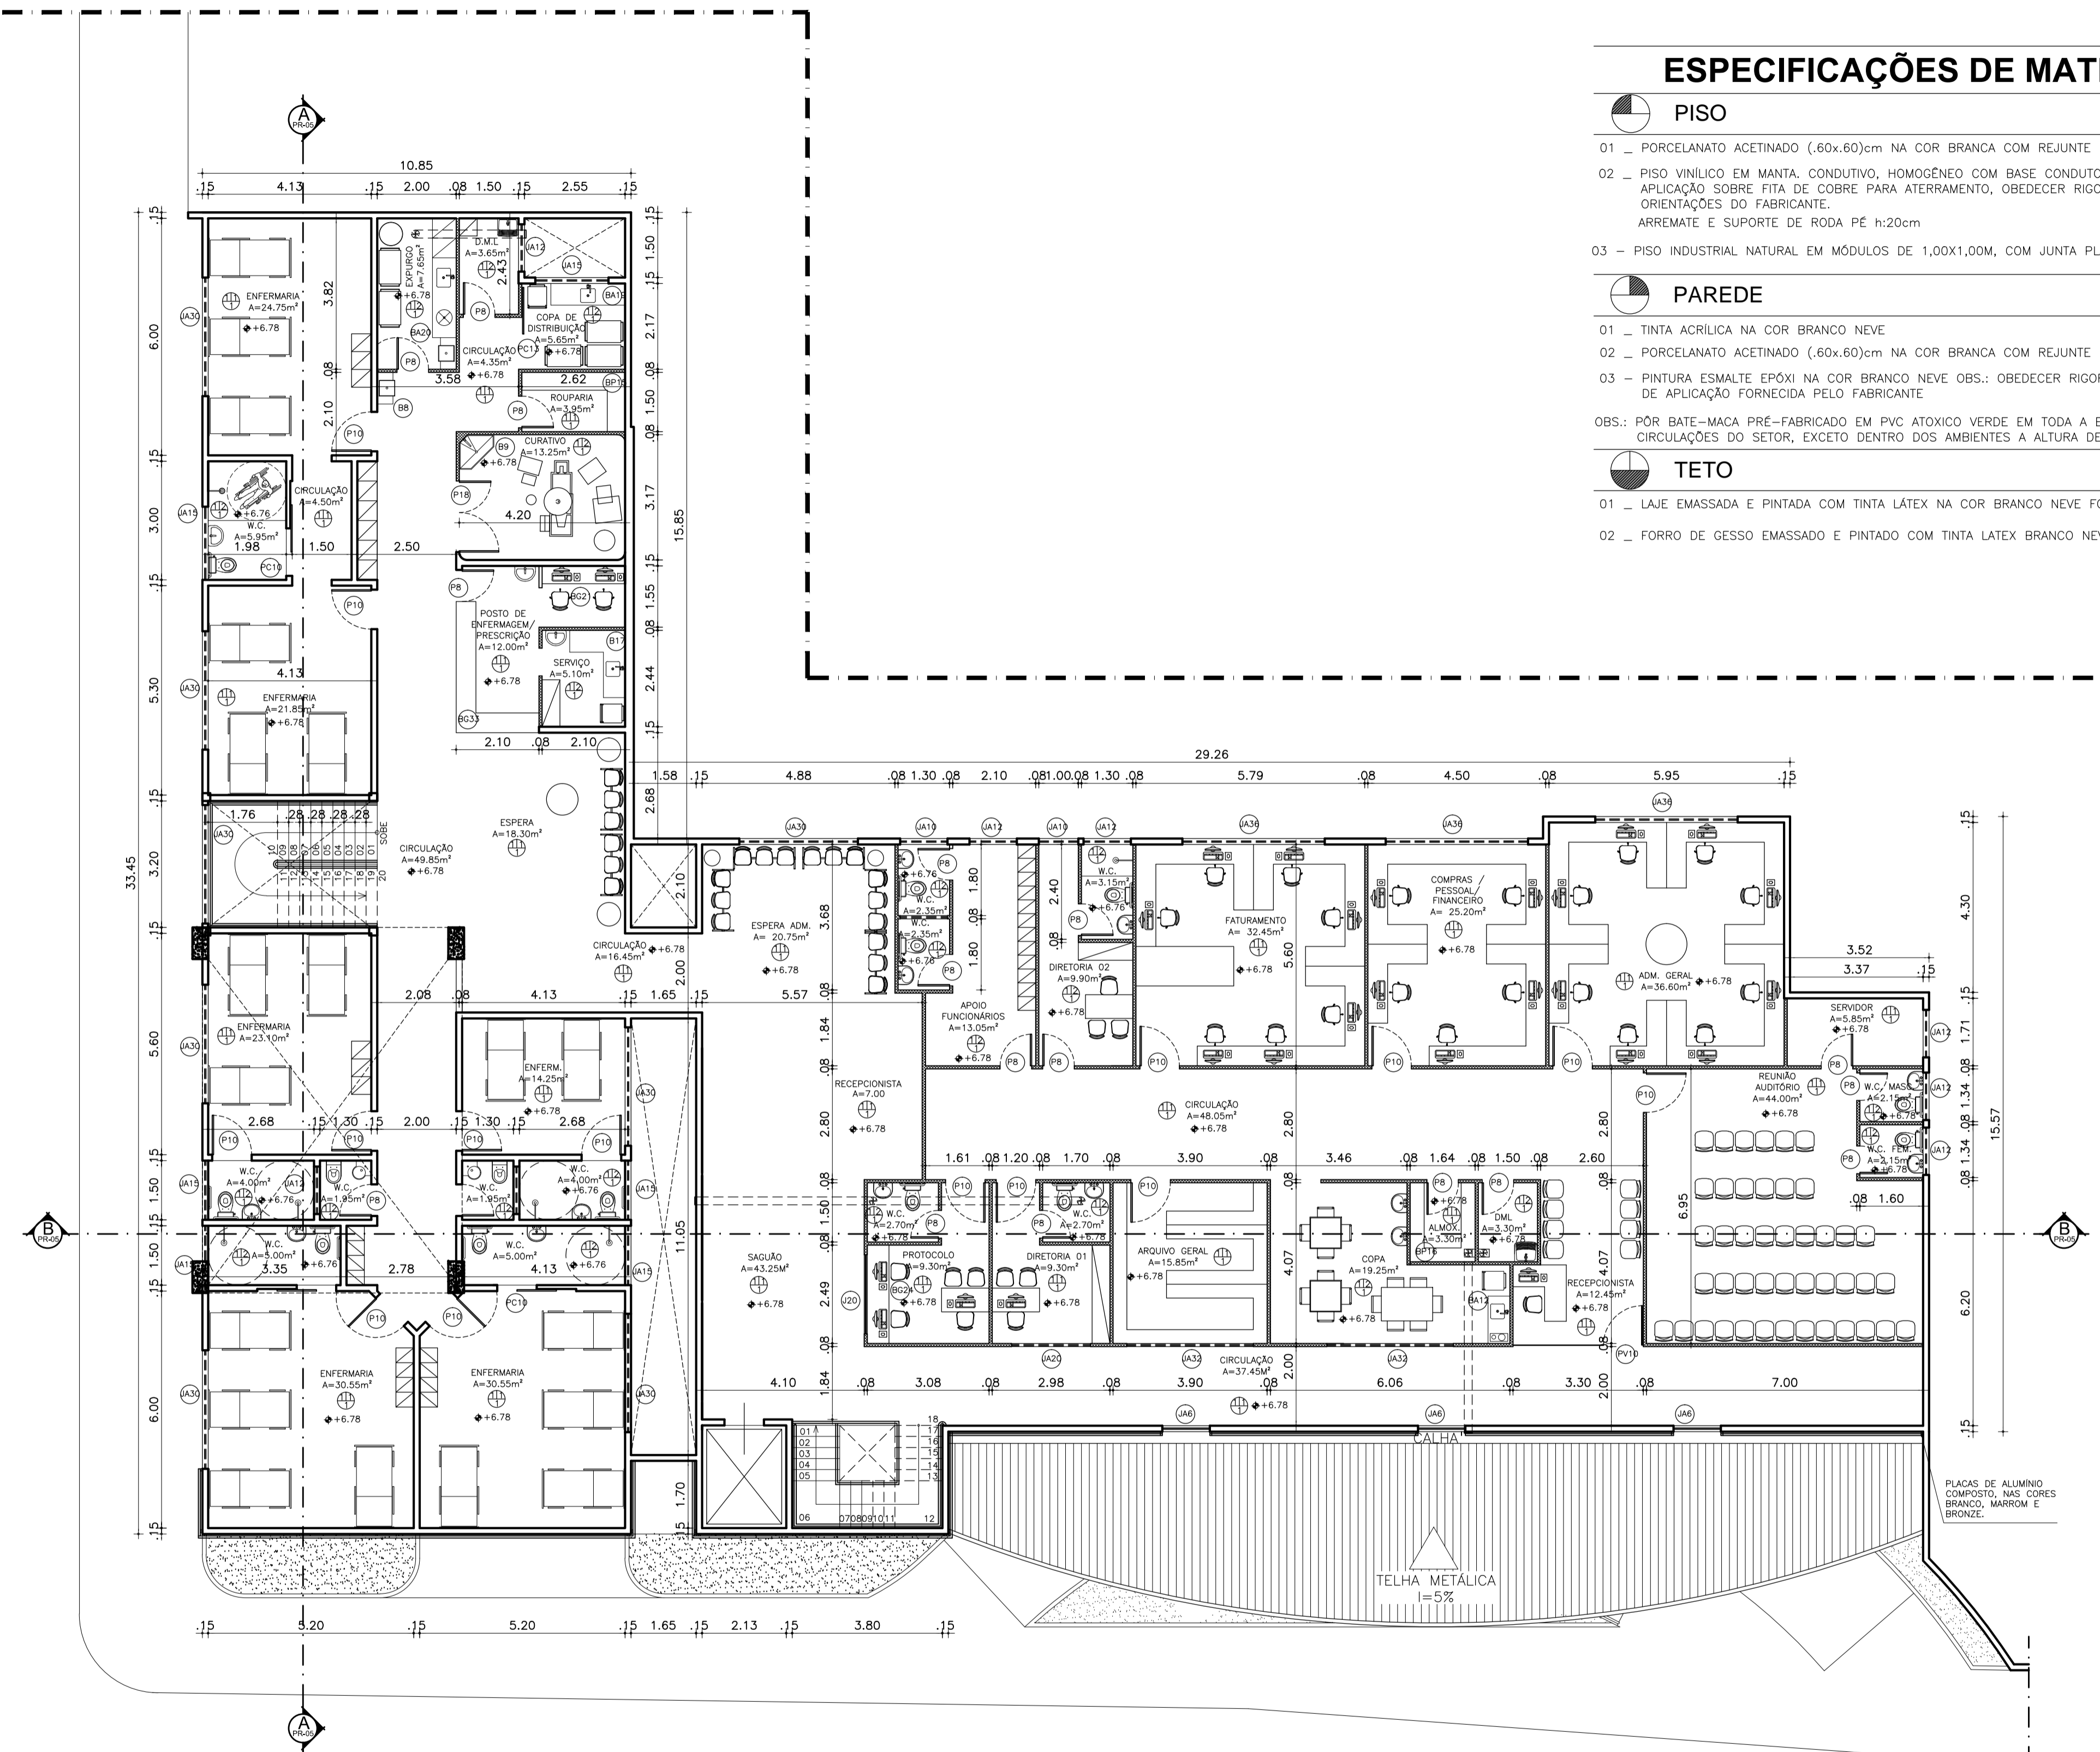


Table with columns: MATERIAL, TIPO, ACABAMENTO, PEITORIL, UNID. Includes specifications for wall and ceiling treatments.

Table with columns: MATERIAL, TIPO, ACABAMENTO, PEITORIL, UNID. Includes specifications for door and window treatments.

Table with columns: MATERIAL, TIPO, ACABAMENTO, PEITORIL, UNID. Includes specifications for floor and wall treatments.

Table with columns: MATERIAL, TIPO, ACABAMENTO, PEITORIL, UNID. Includes specifications for ceiling and lighting treatments.

01 ESC: 1/100

Small table with columns: COR, PENL, INTEN. Includes color and intensity specifications.

Project information block including logo for Antenor Coelho Arquiteto, project name (HOSPITAL MUNICIPAL DE SOBRAL), client (PREFEITURA MUNICIPAL DE SOBRAL), architect name, and contact details.