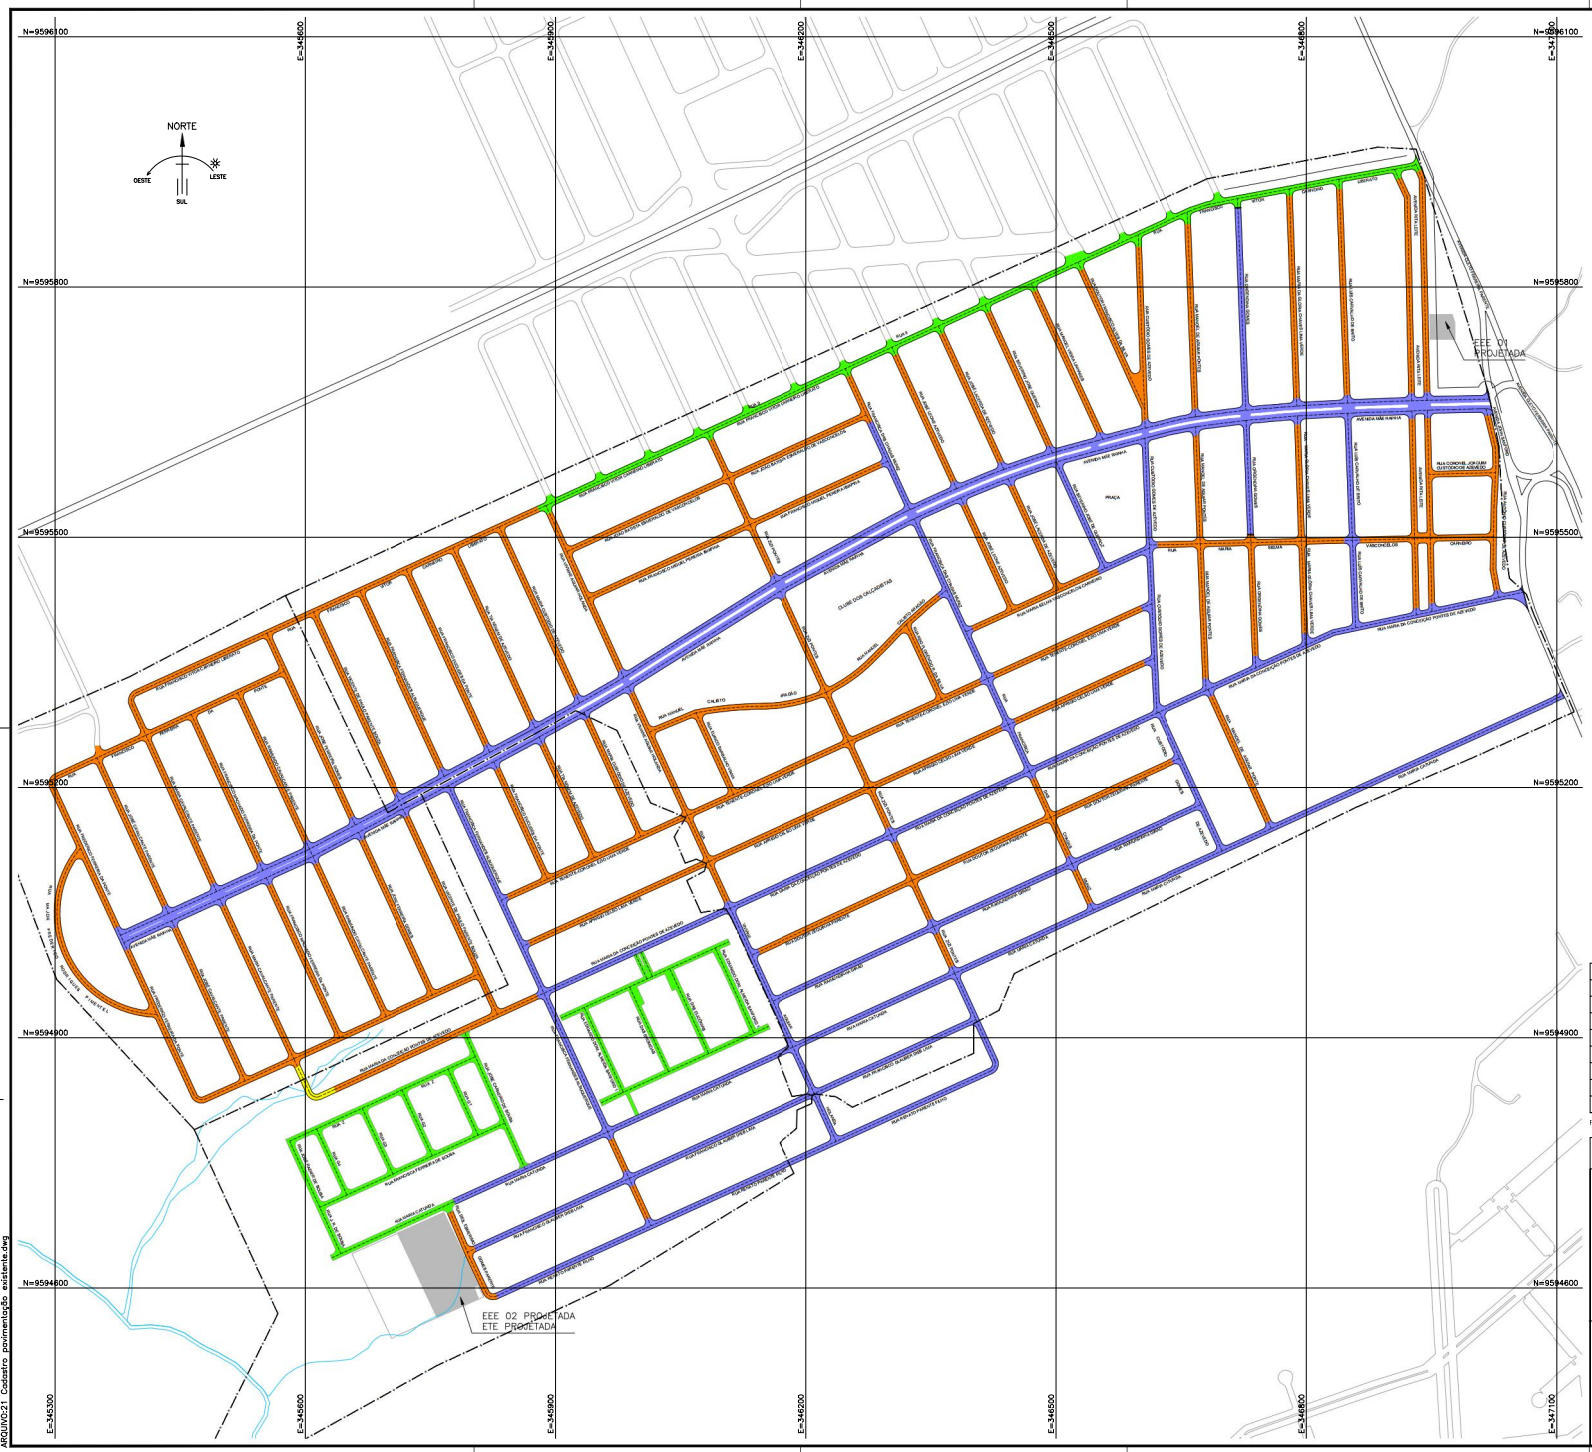
NORTE
OESTE
LESTE
SUL
N=9596100
N=9595800
N=9595500
N=9595200
N=9594900
N=9594800
N=9594600
E=345300
E=345600
E=345900
E=346200
E=346500
E=346800
E=347100
EEE 01 PROJETADA
EEE 02 PROJETADA
ETE PROJETADA
CLUBE DOS CACIMBINHAS
PRAÇA
RUA GUANABARA
RUA CALEIRO
RUA IPIRANGA
RUA CAPUNGA
RUA MARIA DE LOURDES PARENTE DE ALENCASTRO