


NOTAS GERAIS


O MEMORIAL DESCRITIVO ANEXO-B DA NTO1 É PARTE INTEGRANTE DESTA PROJETO;
TODOS OS EQUIPAMENTOS DE PROTEÇÃO E COMBATE A INCÊNDIO DEVERÃO POSSUIR CERTIFICAÇÃO EMITIDA PELO INMETRO E DE ACORDO COM
NA IMPLANTAÇÃO DE FITAS, FAIXAS ANTIDERRAPANTES OU SIMILARES EM ESCADAS, A DISTÂNCIA DEVERÁ SER, PREFERENCIALMENTE, DE 3CM (TRÊS CENTÍMETROS) A 4CM (QUATRO CENTÍMETROS) CONTADOS A PARTIR DA ARESTA DO DEGRAU; E, EM RAMPA, DE 10CM (DEZ CENTÍMETROS) A 15CM (QUINZE CENTÍMETROS).

DA DE EMERGÊNCIA/ROTA DE FUGA (NBR 9077/NT 05 - CBMCE/IT 11 - SP)



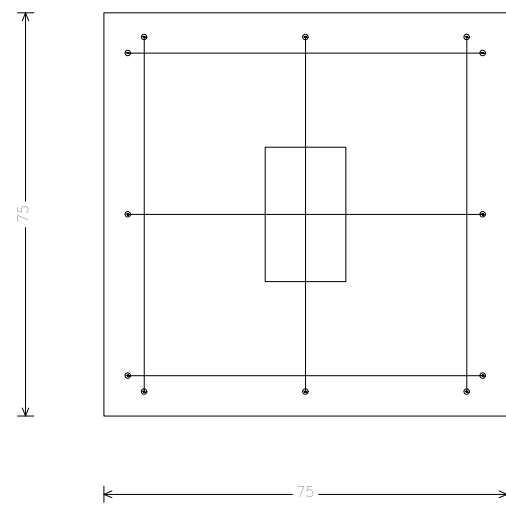



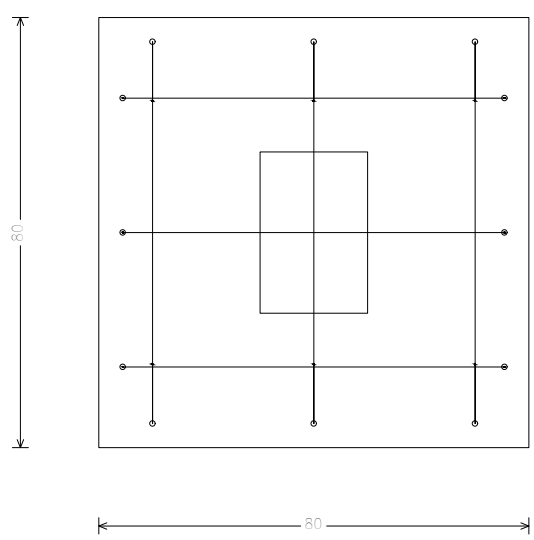

Resumo Aço FUNDAÇÕES Fundação	Comp. total (m)	Peso+10% (kg)	Total
CA-50 #10	704,0	477	477
CA-60 #4,2	165,2	20	20
Total			497

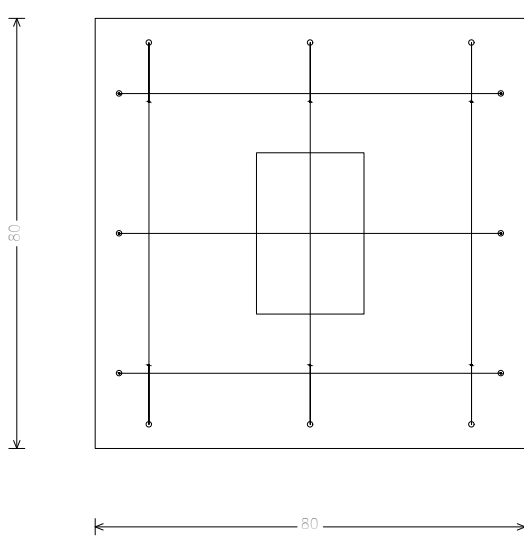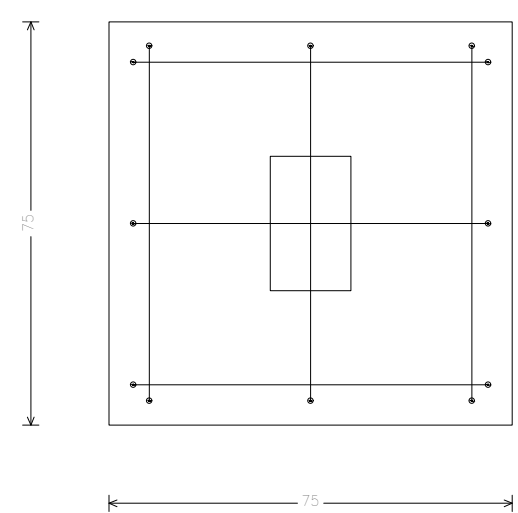



C.S.F. BARACHO

INTERESSADO:
PREFEITURA DE SOBRAL

ENDEREÇO:

MUNICÍPIO:
SOBRAL



SOBRAL
PREFEITURA


ASSUNTO:	ESCALA
FUNDAÇÕES	INDICADA

DATA
JUN/2023

REVISÃO
00

ARQUIVO

PRANCHA
02/24

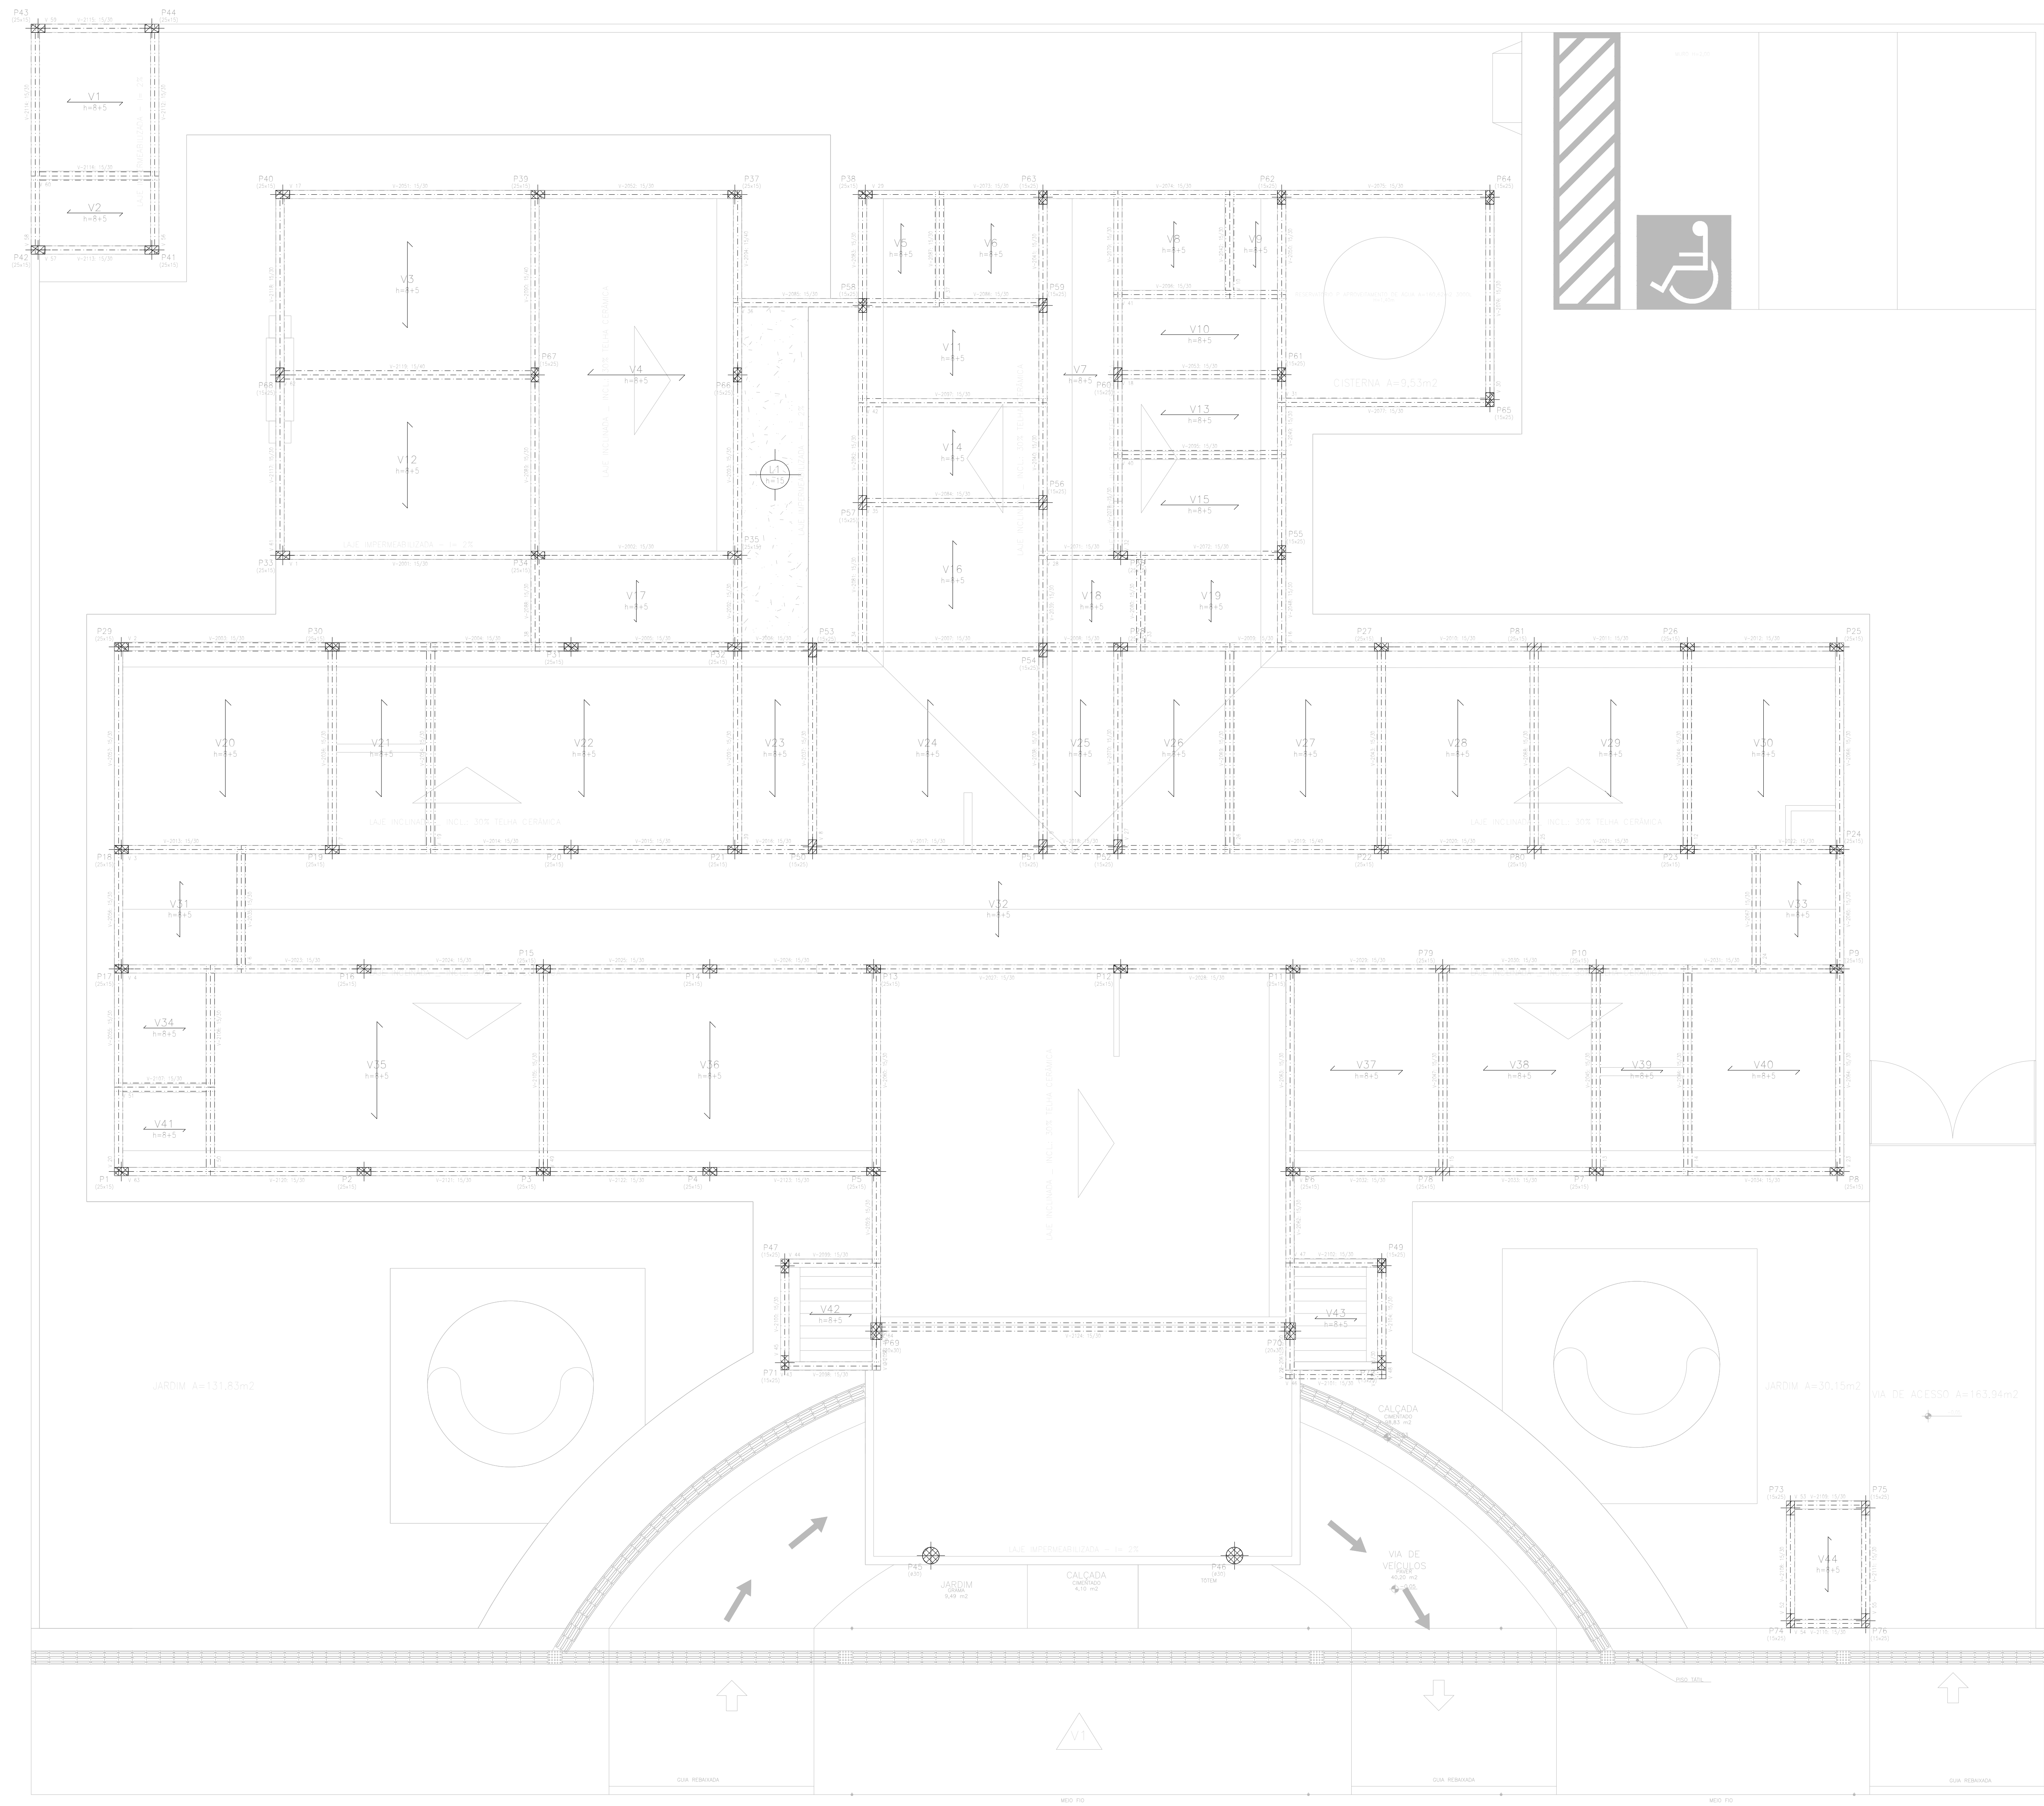


SECRETARIA DA INFRAESTRUTURA

PROJETO: PROJETO DE ESTRUTURA DE CONCRETO ARMADO
C.S.F. BARACHO

INTERESSADO:
PREFEITURA DE SOBRAL

ENDEREÇO:

MUNICÍPIO:
SOBRAL



ASSUNTO:
FORMAS NÍVEL: 2.95M


ESCALA
INDICADA

DATA
JUN/2023

REVISÃO
00

ARQUIVO

PRANCHA
04/24

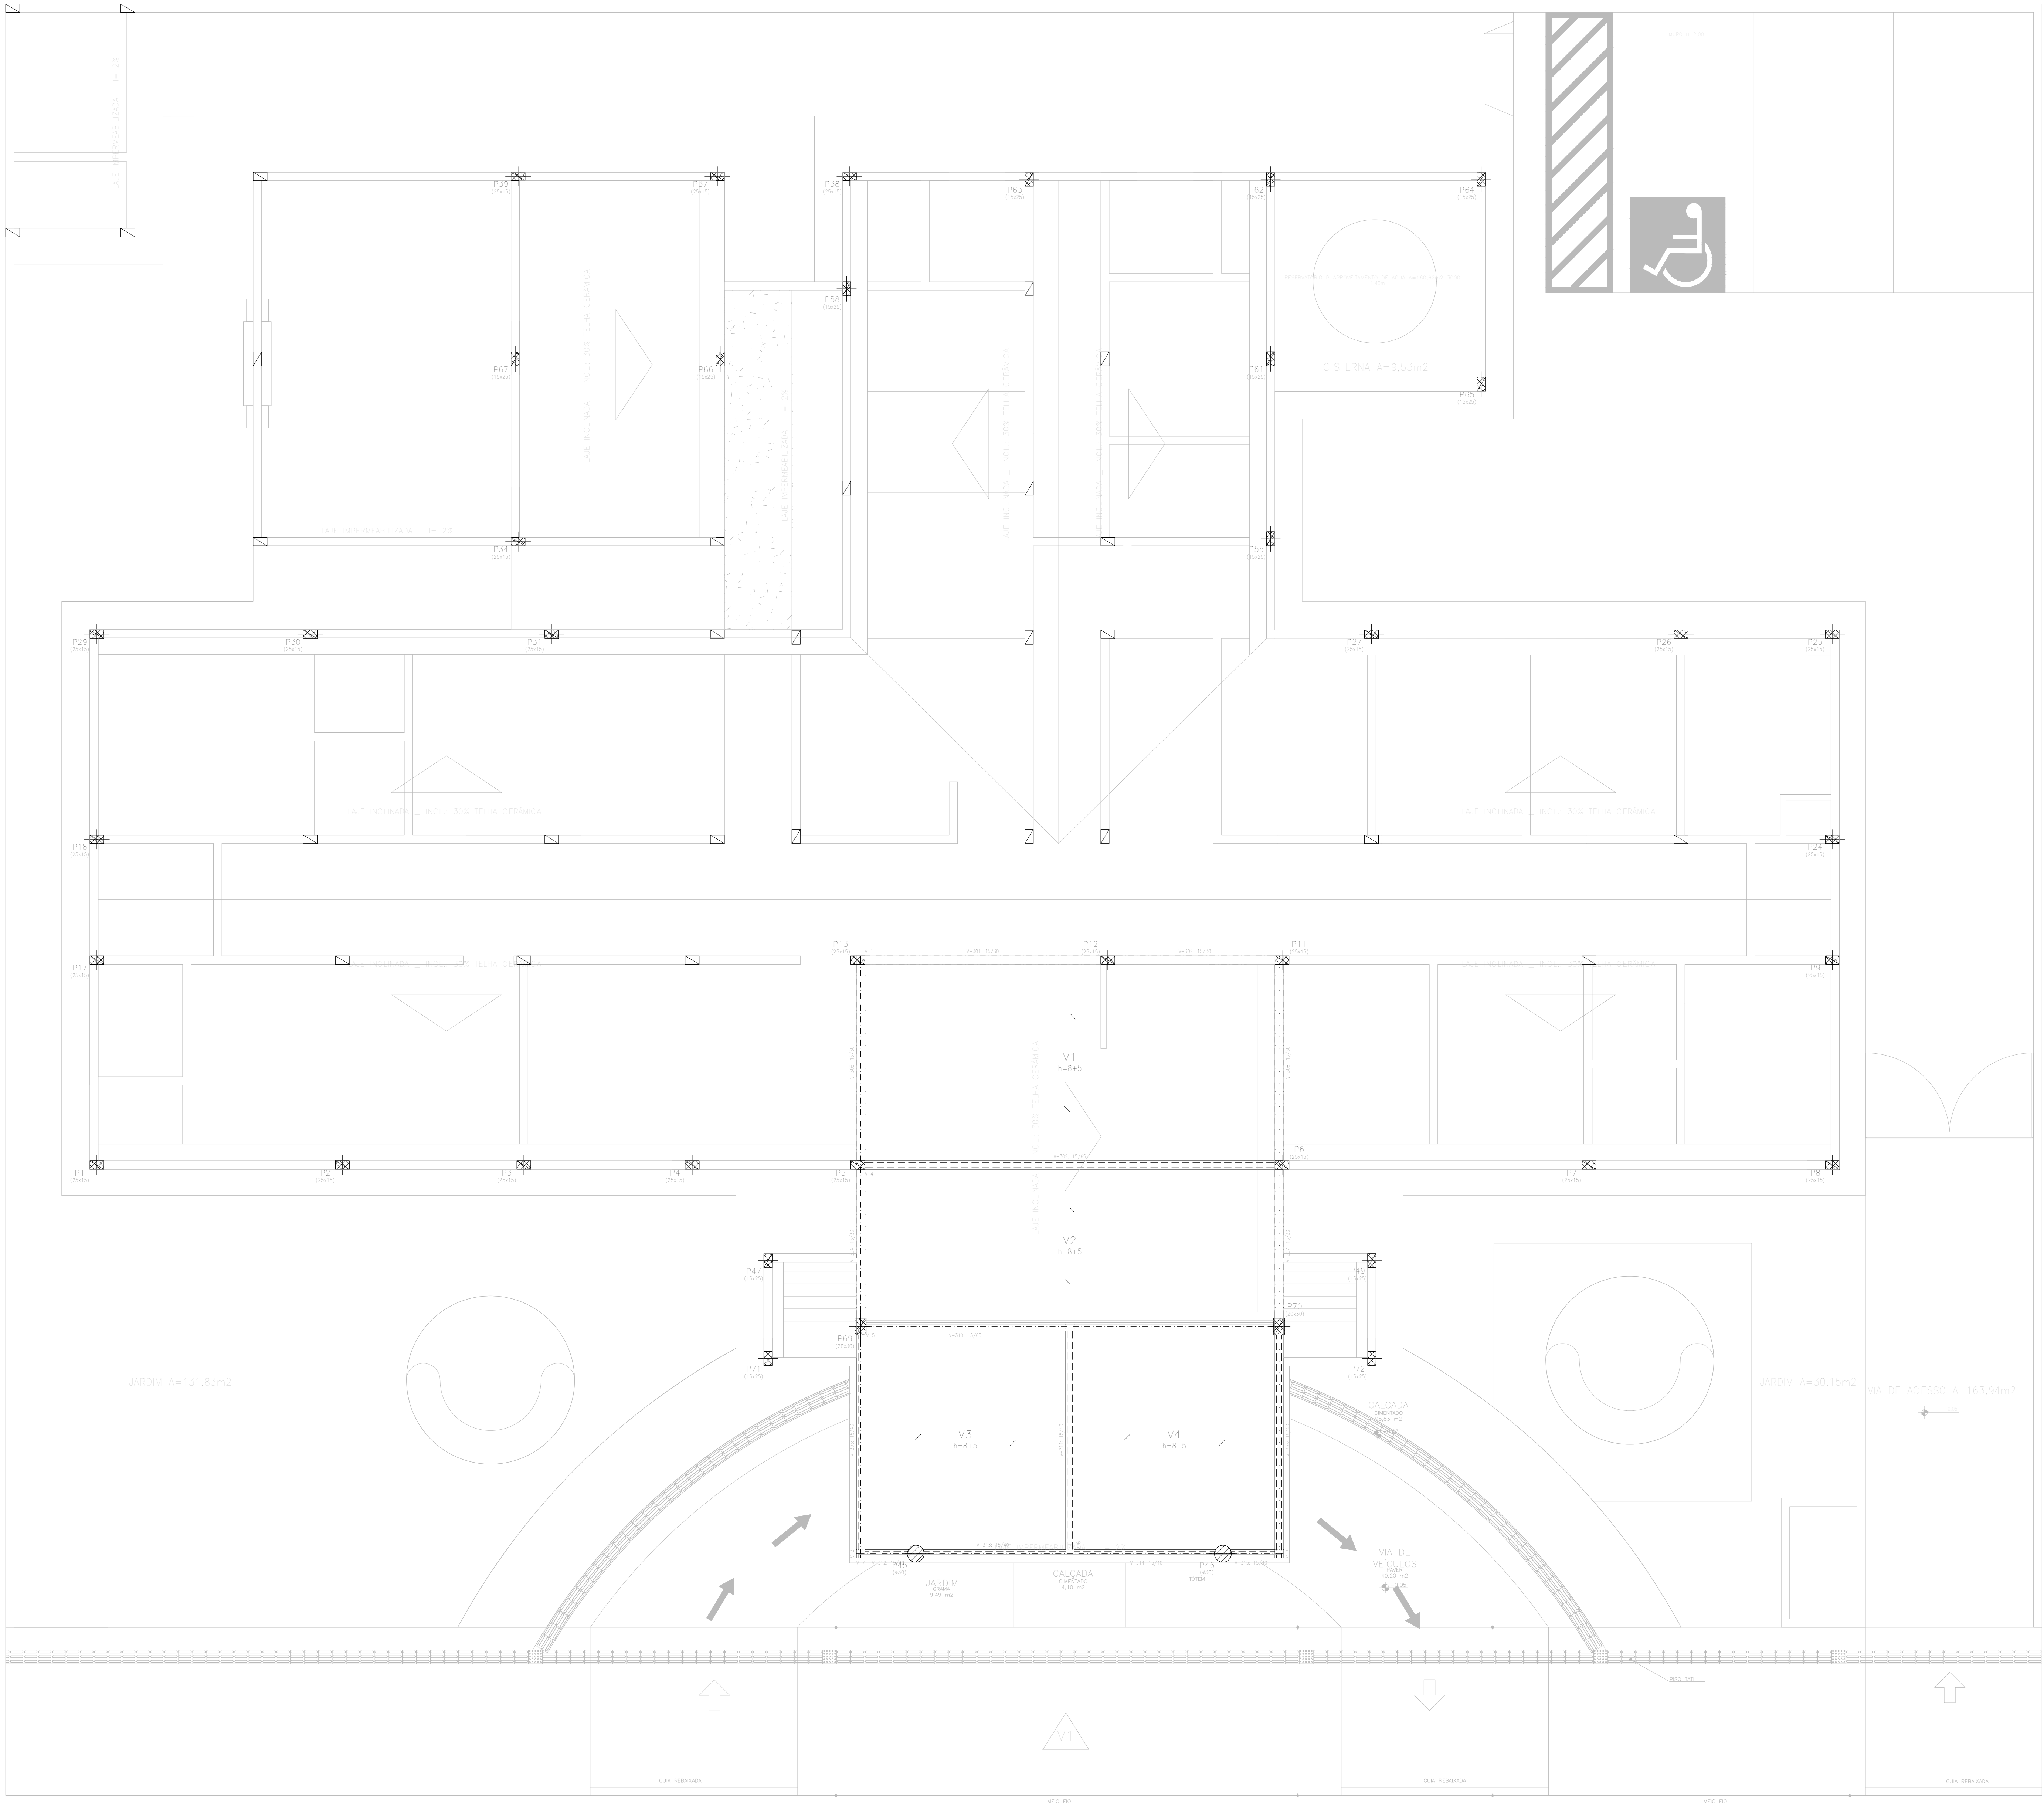



Documento assinado digitalmente
GOV.BR
PREFEITURA DE SOBRAL
Verifique em: <https://validar.cdf.gov.br>

SECRETARIA DA INFRAESTRUTURA

PROJETO: **PROJETO DE ESTRUTURA DE CONCRETO ARMADO
C.S.F. BARAÇO**

INTERESSADO:
PREFEITURA DE SOBRAL

ENDEREÇO:

MUNICÍPIO:
SOBRAL



ASSUNTO:
FORMAS NÍVEL: 3.65M

ESCALA
INDICADA

DATA
JUN/2023

REVISÃO
00

ARQUIVO
-

PRANCHA
05/24



PROJETO DE ESTRUTURA DE CONCRETO ARMADO
C.S.F. BARACHO

PREFEITURA DE SOBRAL











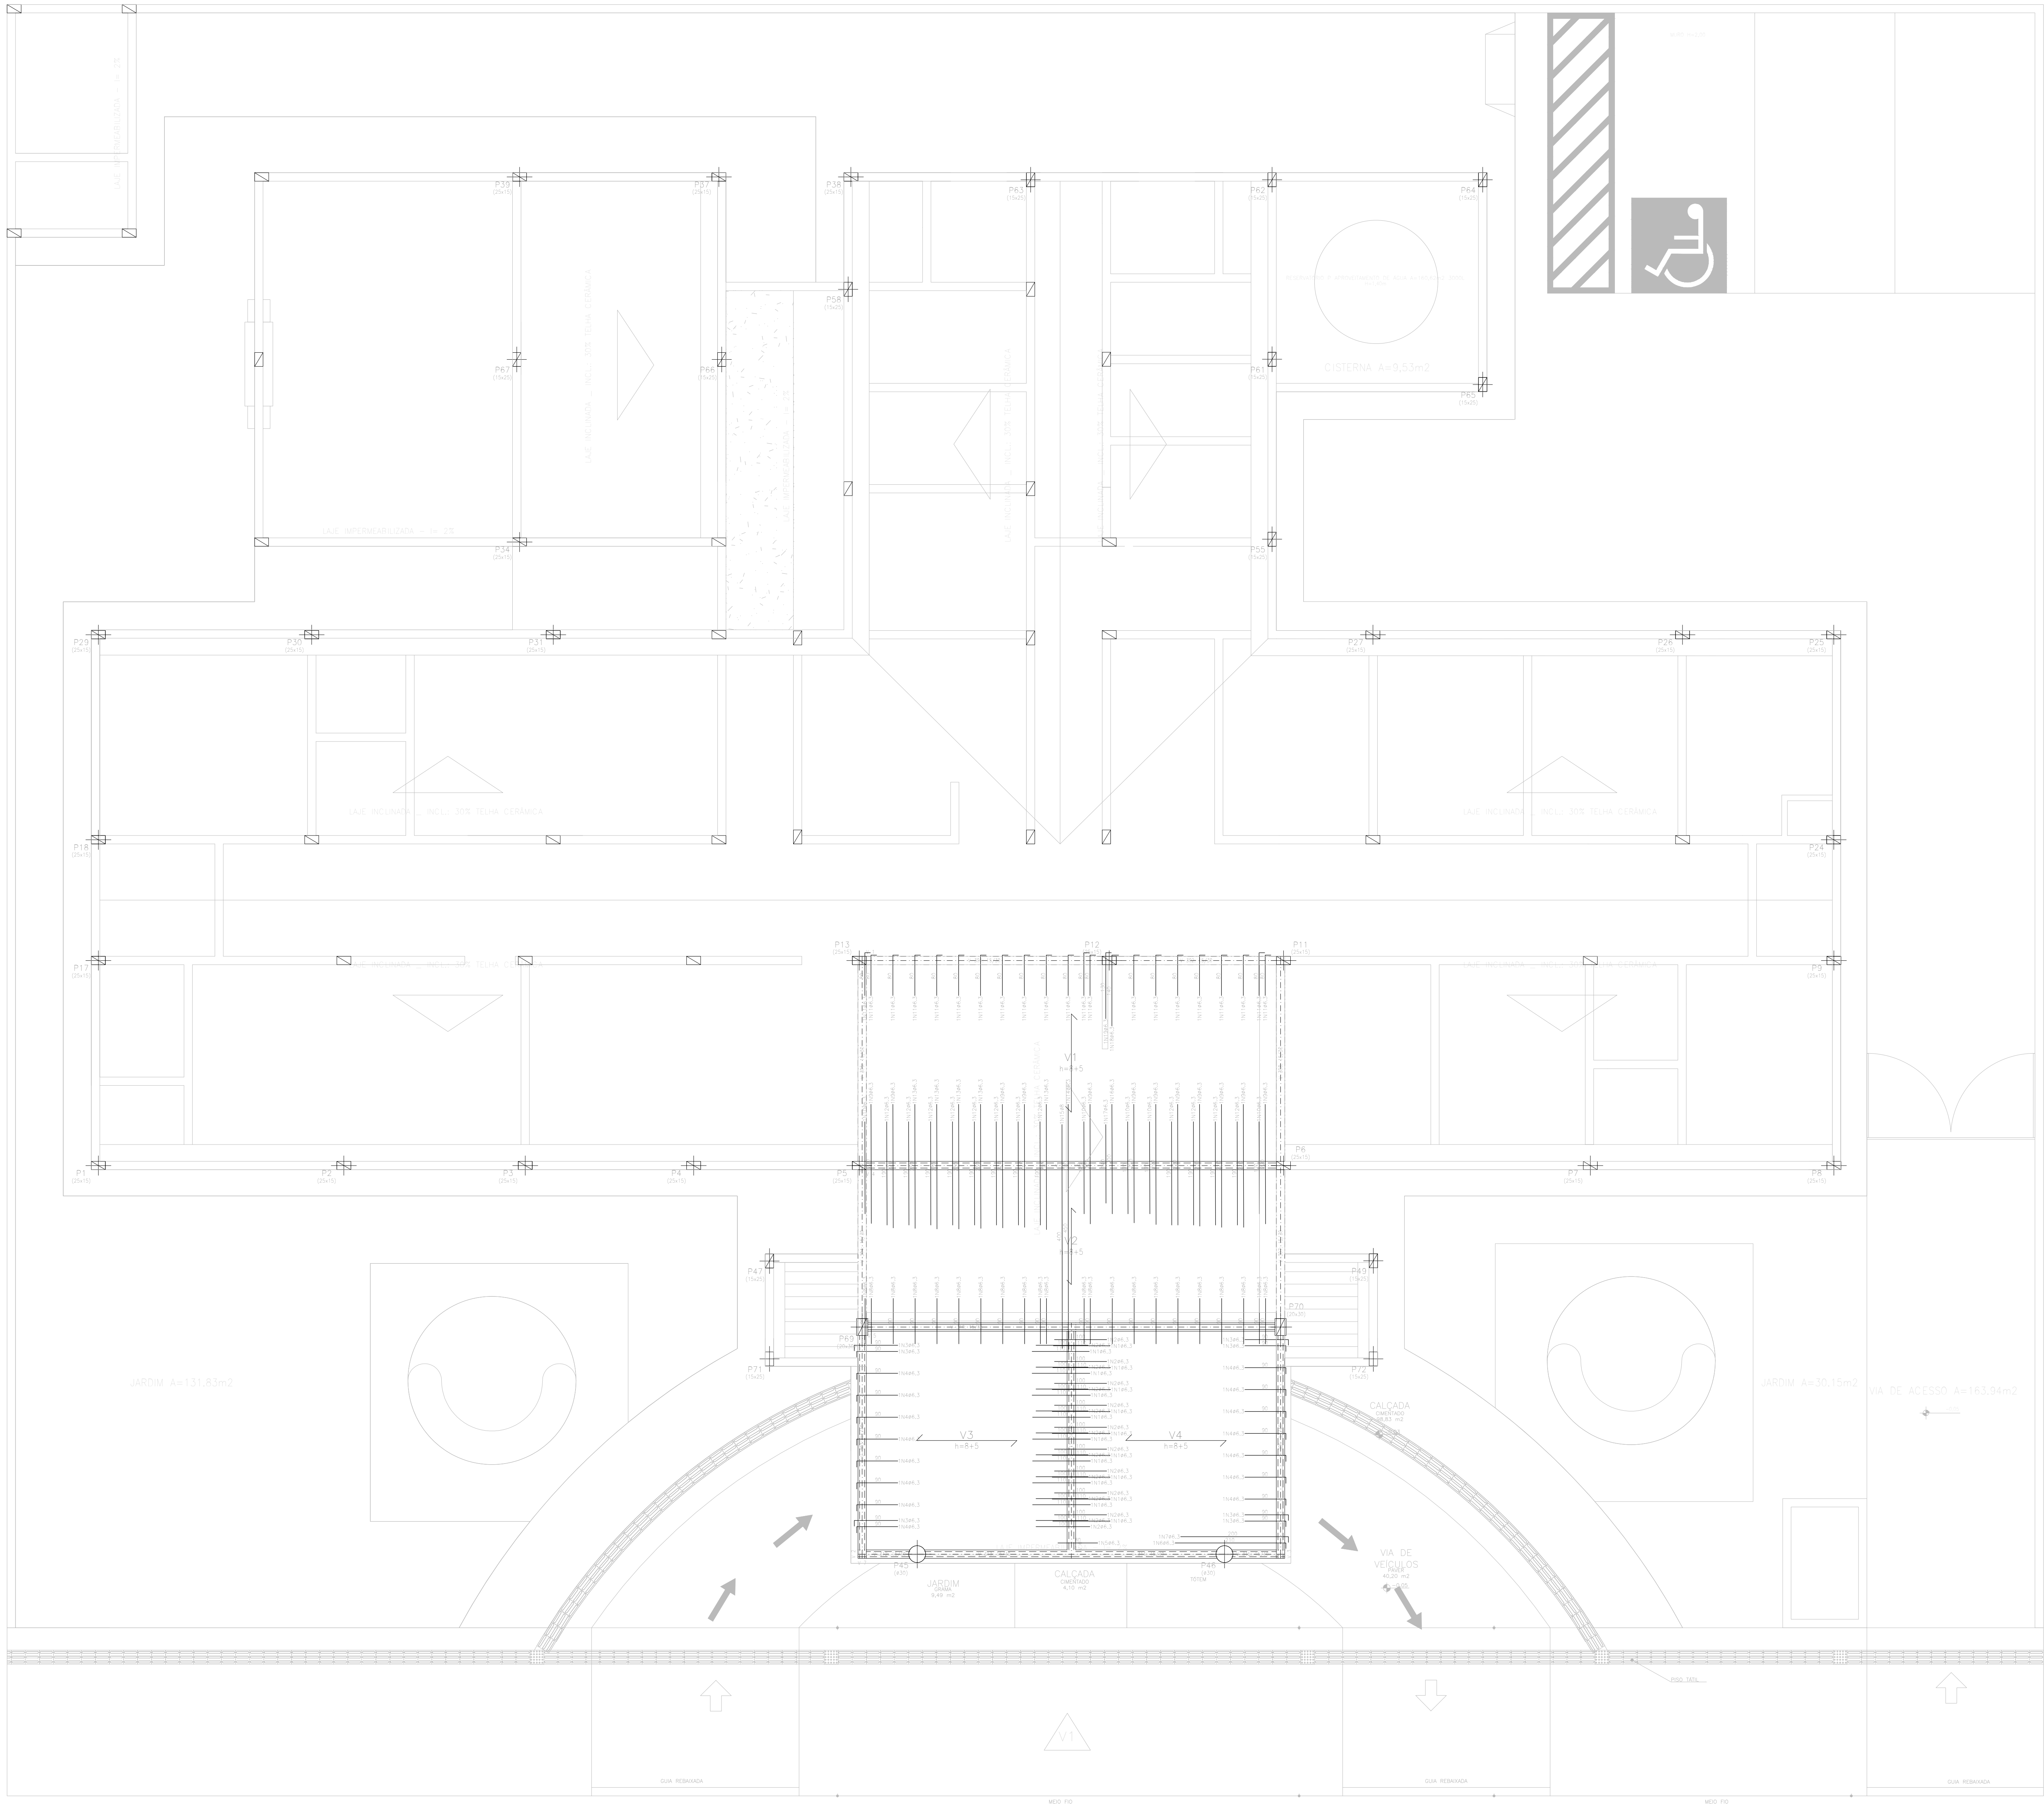

ESCALA 1:50
Formas

gobbr Documento assinado digitalmente
SECRETARIA DA INFRAESTRUTURA
C.S.F. BARACHO

SECRETARIA DA INFRAESTRUTURA

PROJETO: PROJETO DE ESTRUTURA DE CONCRETO ARMADO
C.S.F. BARACHO

INTERESSADO:
PREFEITURA DE SOBRAL

ENDEREÇO:

MUNICÍPIO:
SOBRAL

SOBRAL
PREFEITURA

ASSUNTO:
FORMAS NÍVEL: 3.65M


ESCALA
INDICADA

DATA
JUN/2023

REVISÃO
00

ARQUIVO

PRANCHA
10/24

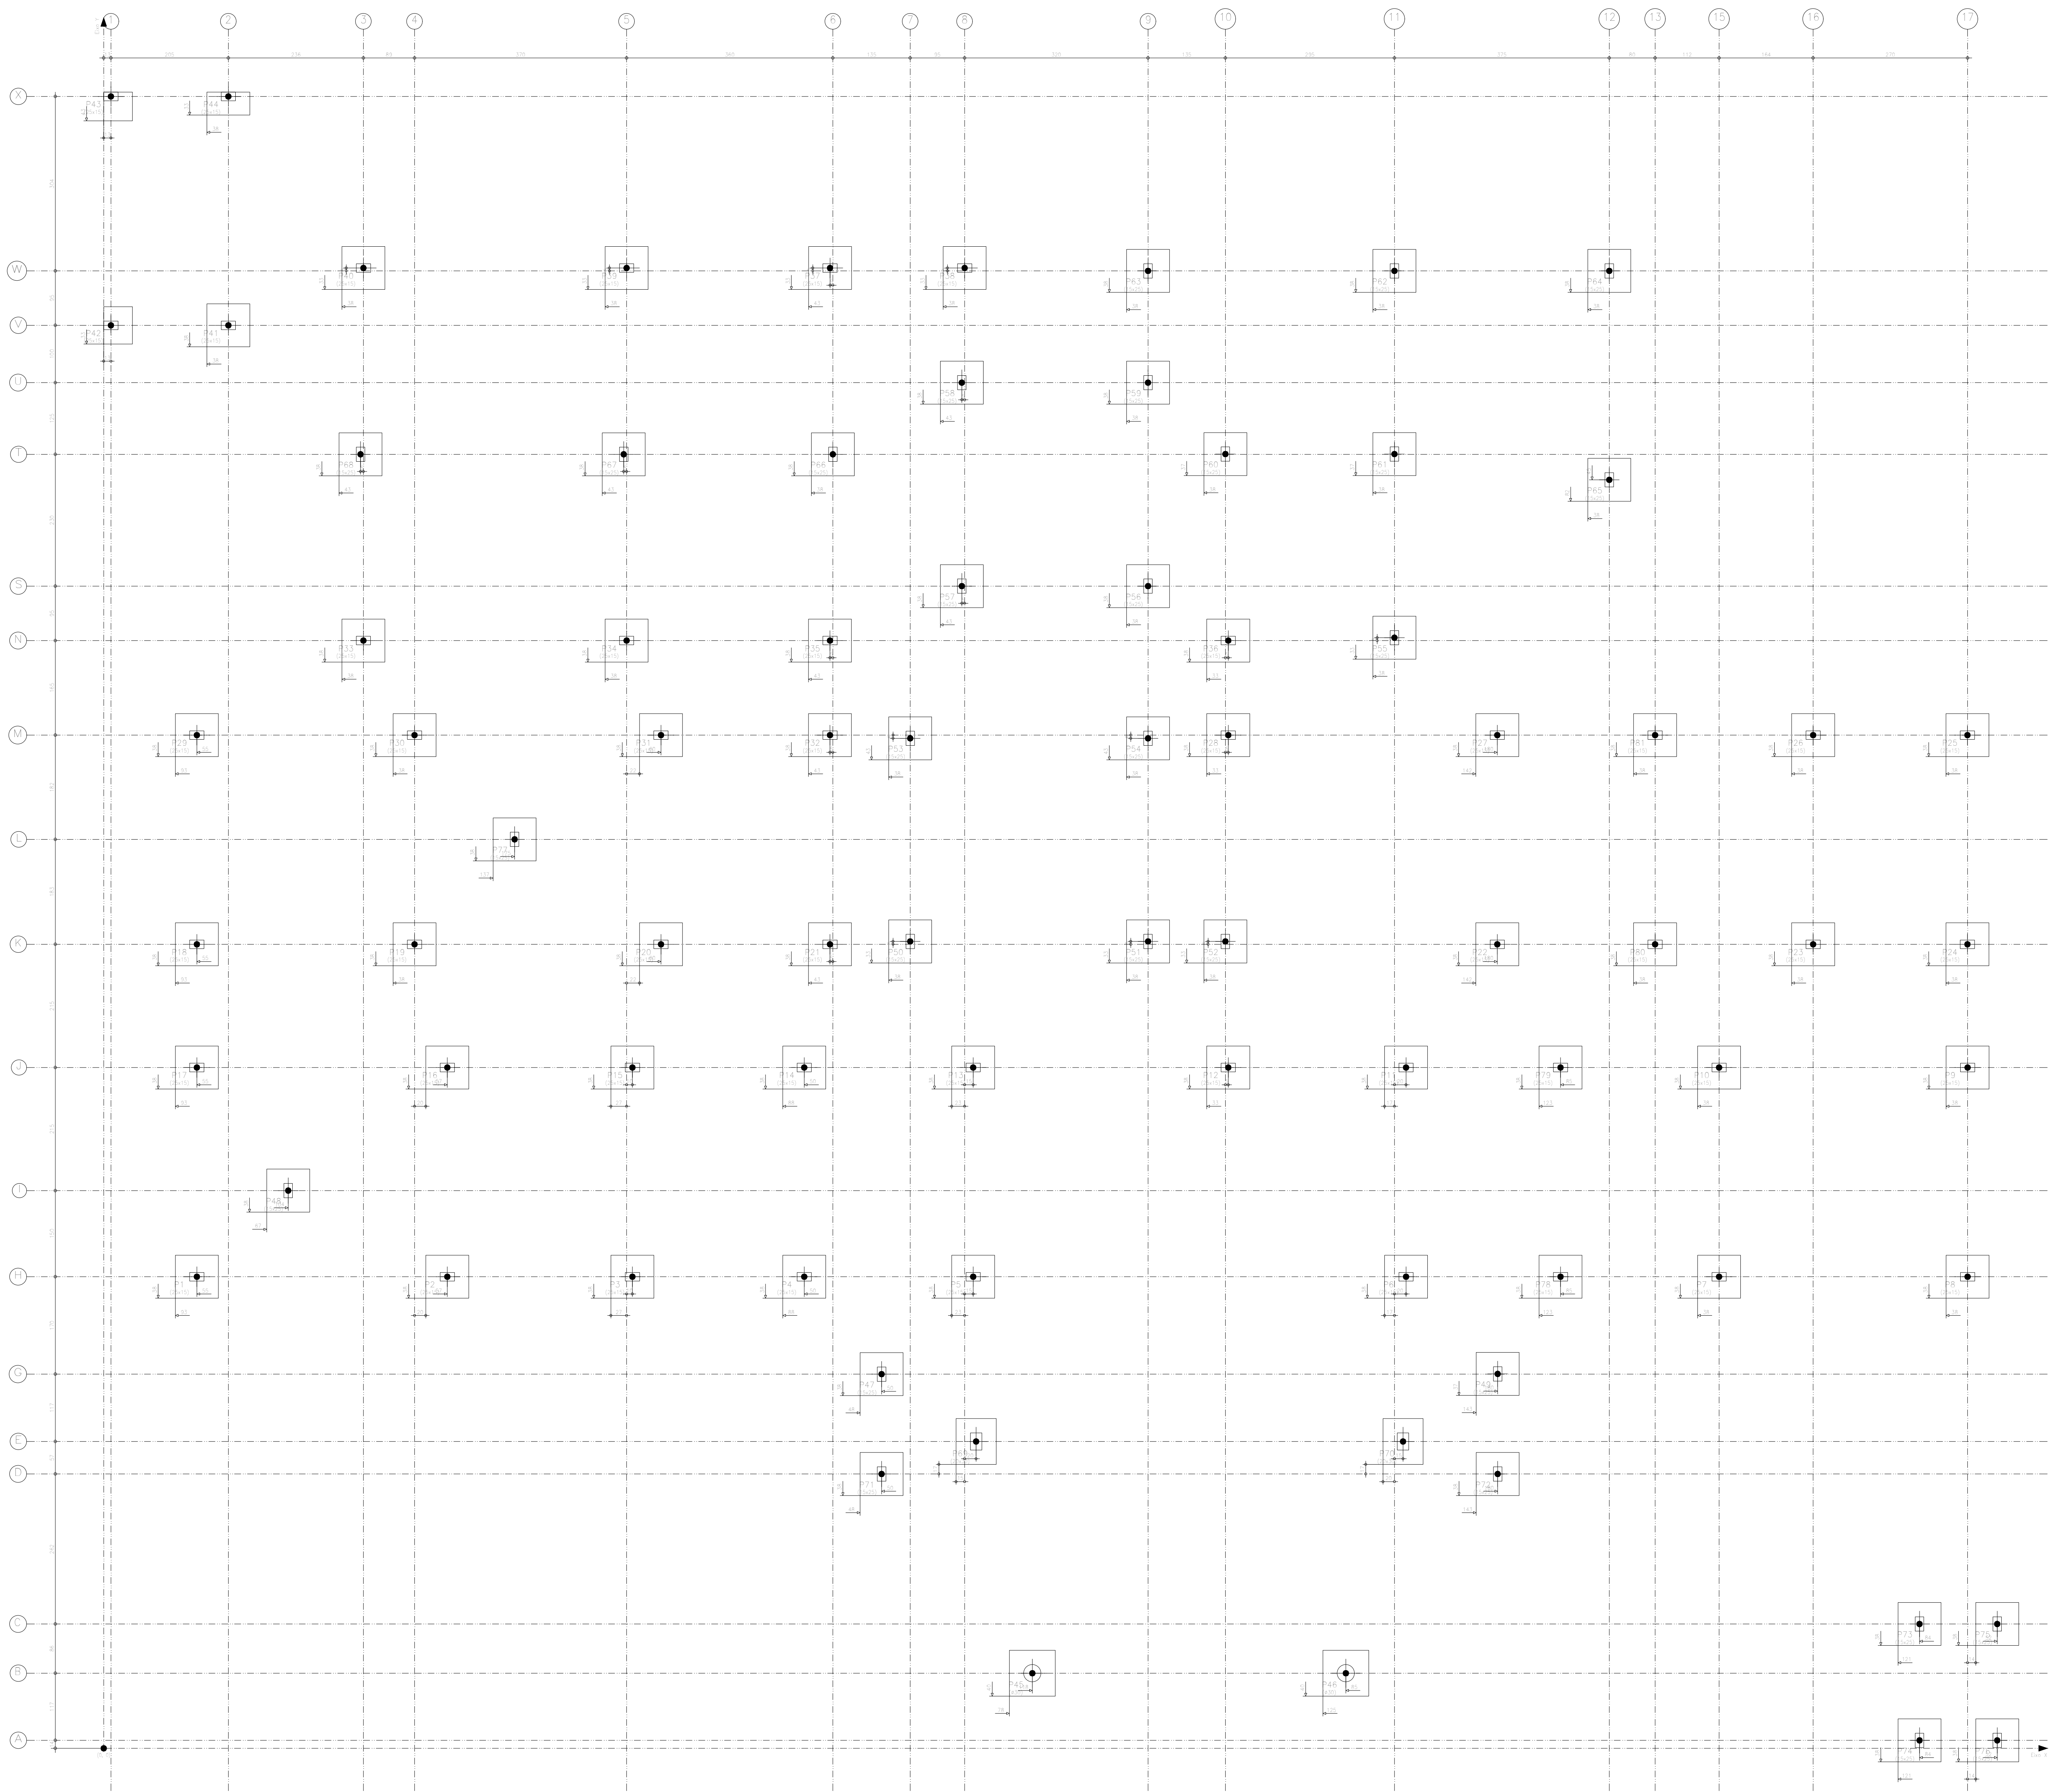

Implantação de pilares – FUND. DES			

Cota de arranque dos pilares: +1,30 m

SECRETARIA DA INFRAESTRUTURA

PROJETO:
PROJETO DE ESTRUTURA DE CONCRETO ARMADO
C.S.F. BARACHO

INTERESSADO:
PREFEITURA DE SOBRAL

ENDEREÇO:

MUNICÍPIO:
SOBRAL



ASSUNTO:
FORMAS NÍVEL: 0,20M




ESCALA
INDICADA

DATA
JUN/2023















REVISÃO
00

ARQUIVO


PRANCHA
11/24

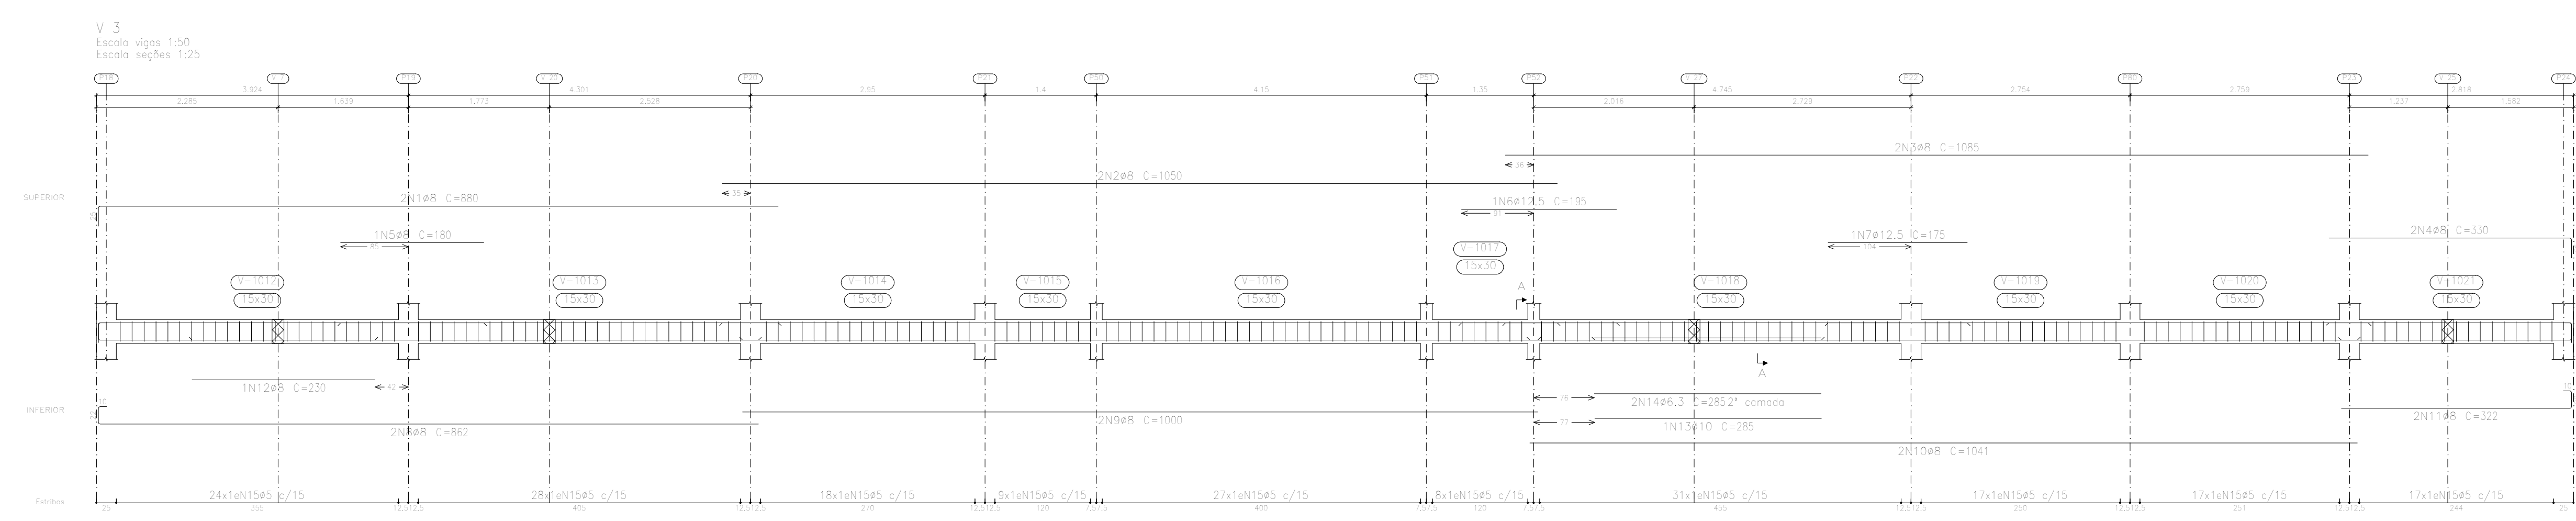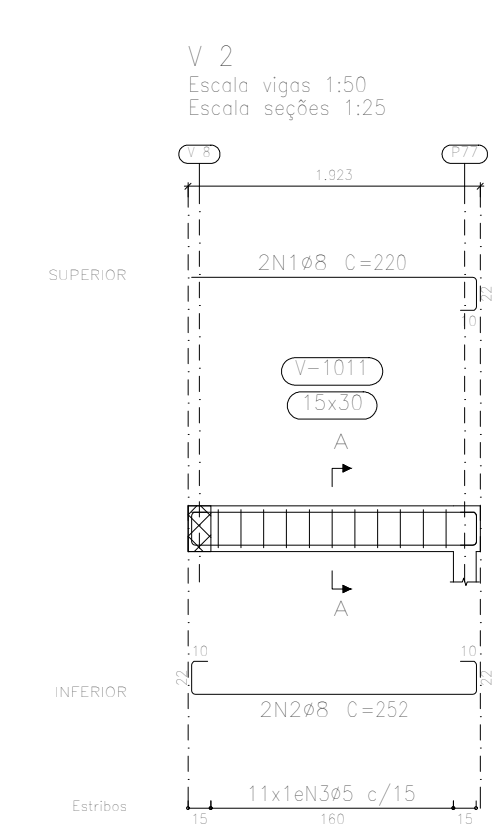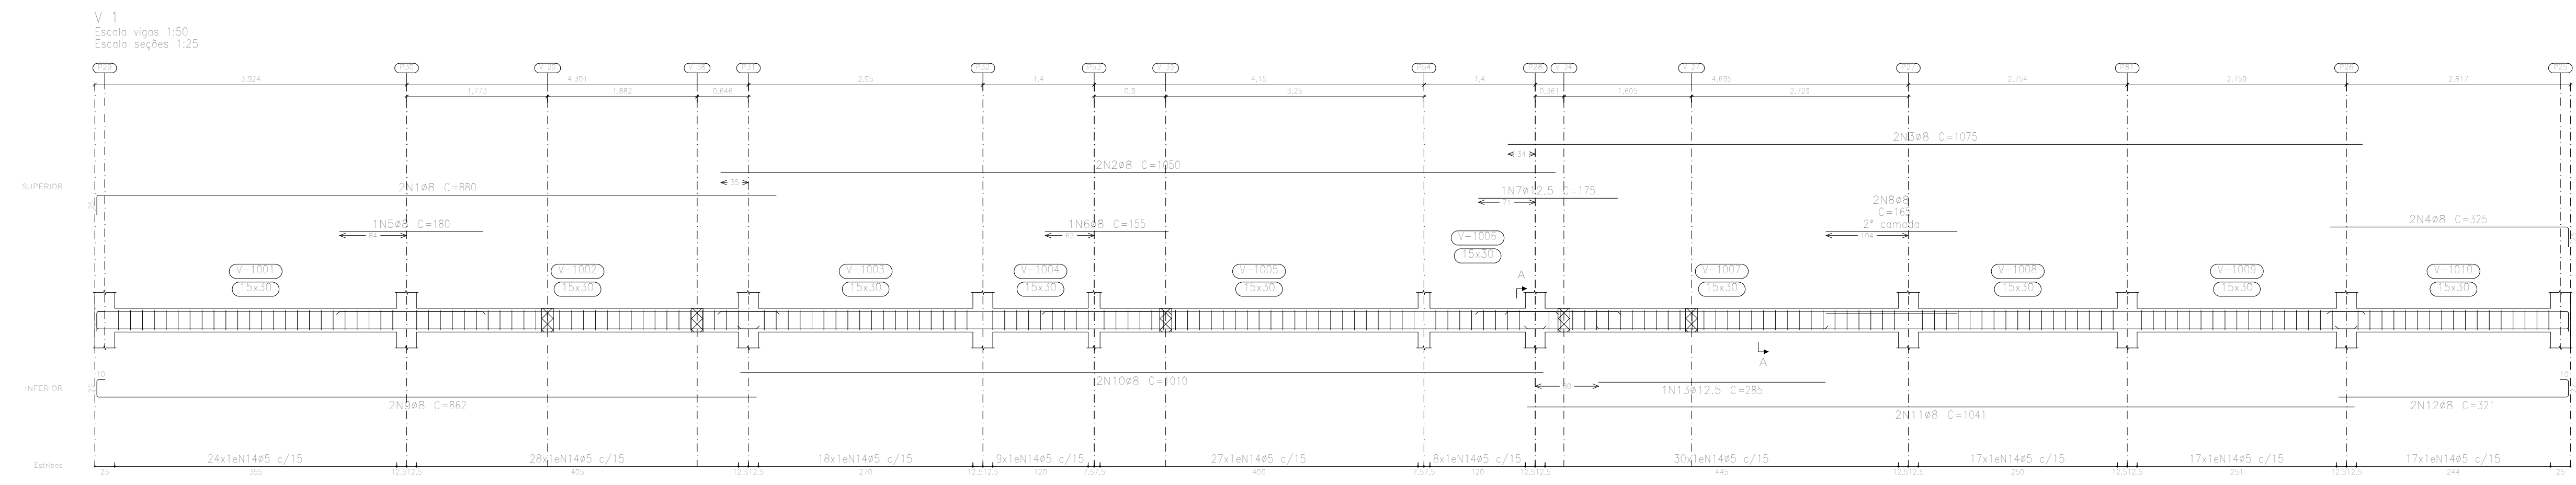

TERREO 0,20
Desenho de vigas
Concreto: C-30, em geral
Aço das barras: CA-50 e CA-60
Aço das estribos: CA-50 e CA-60
Escala vigas 1:50
Escala seções 1:25
Escala aberturas 1:25

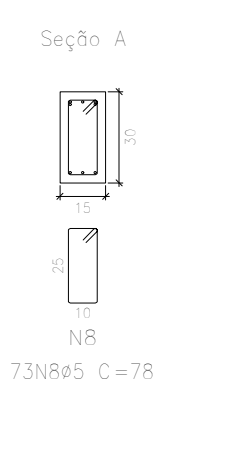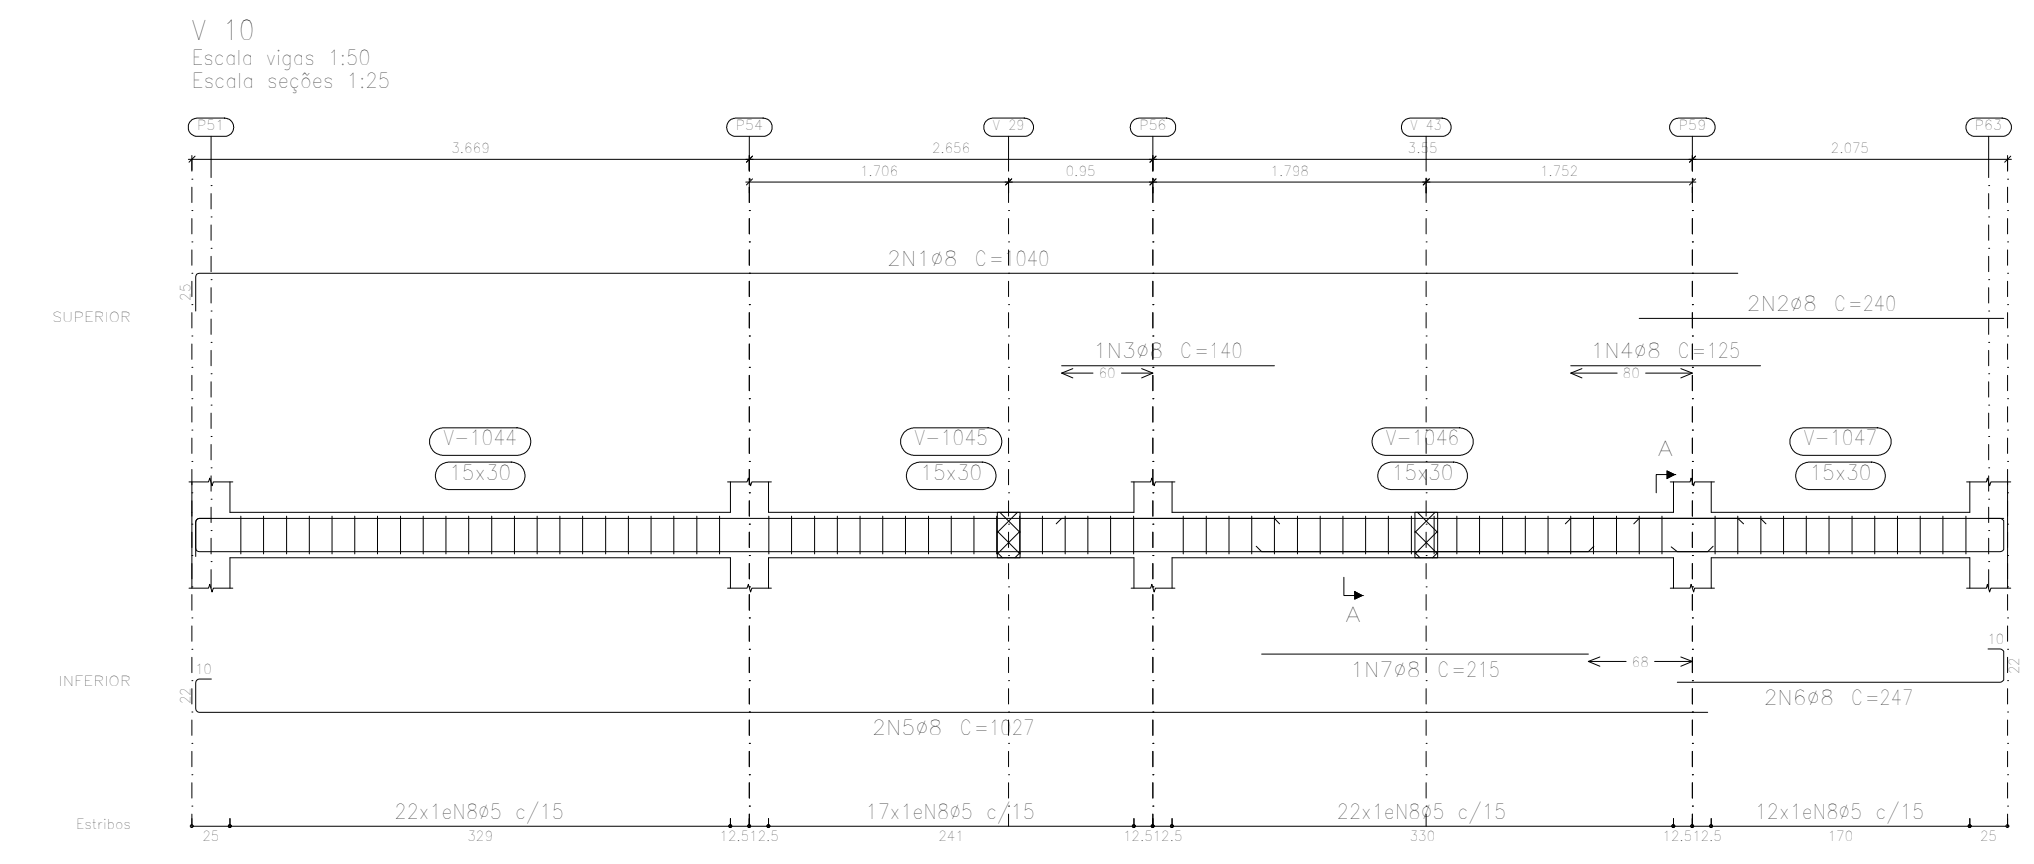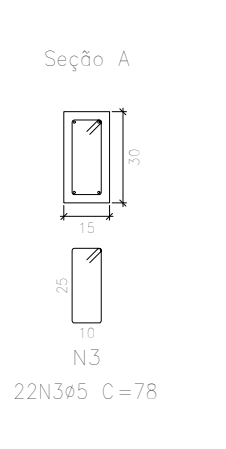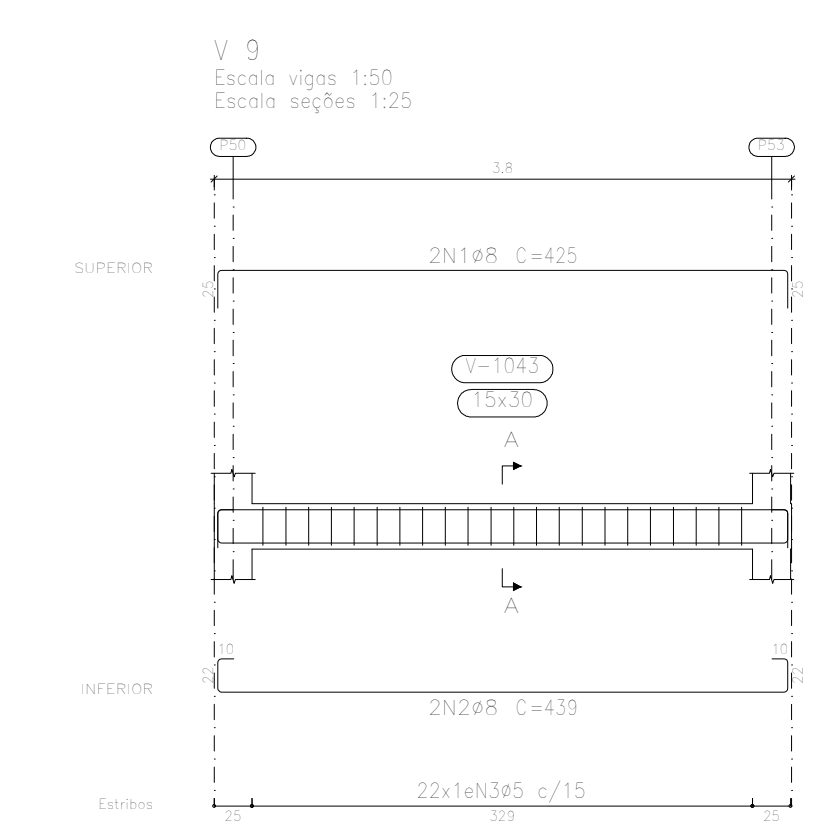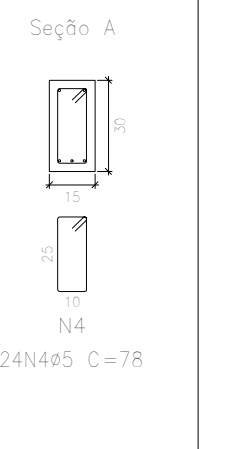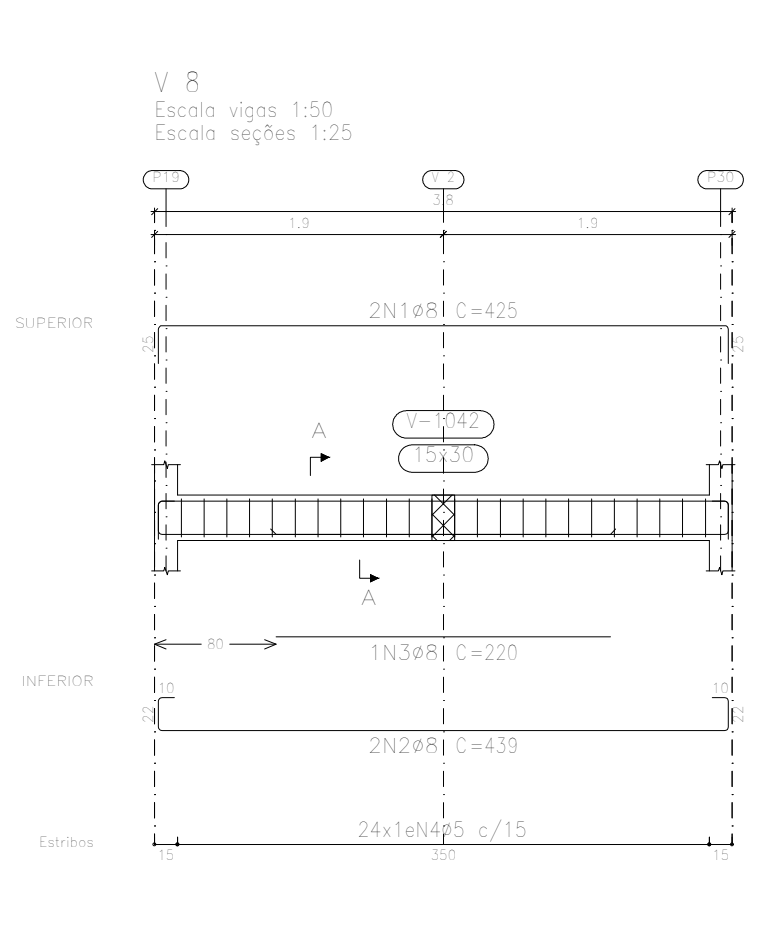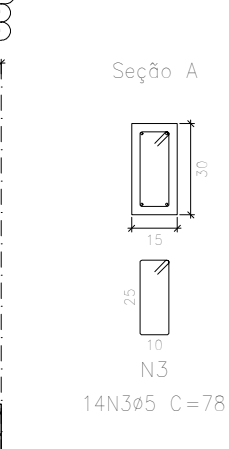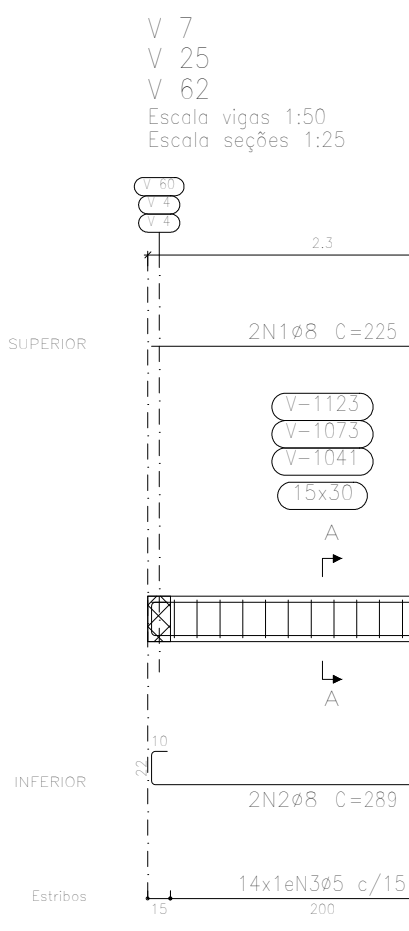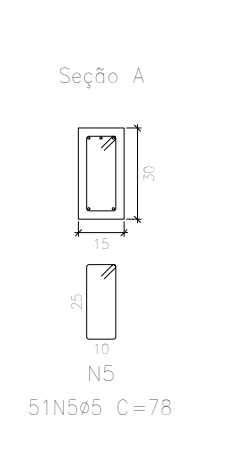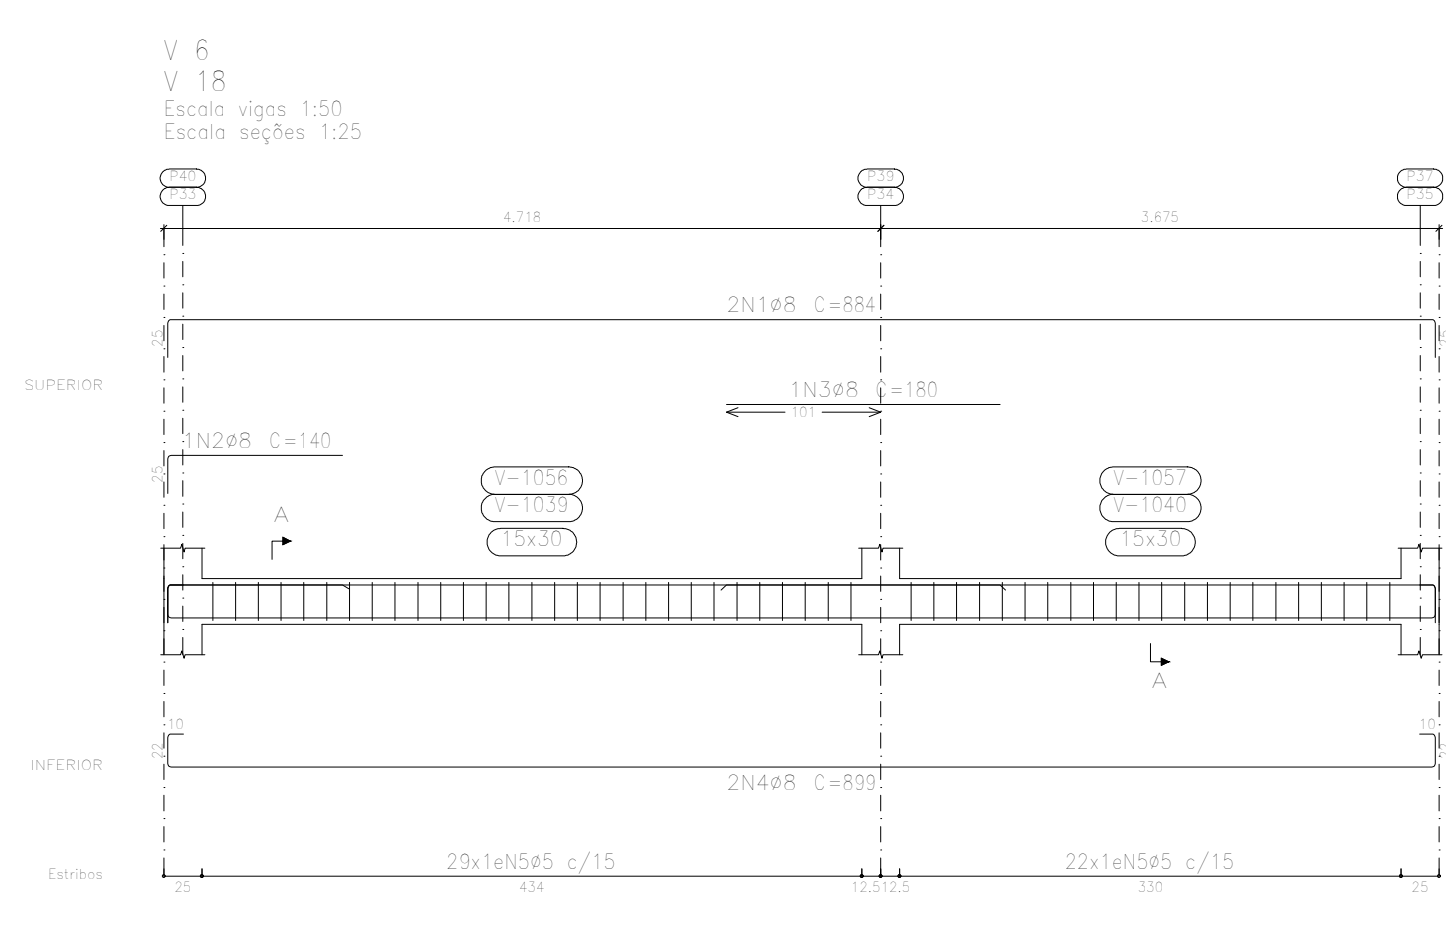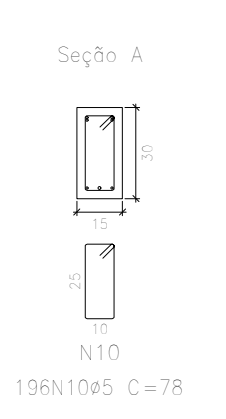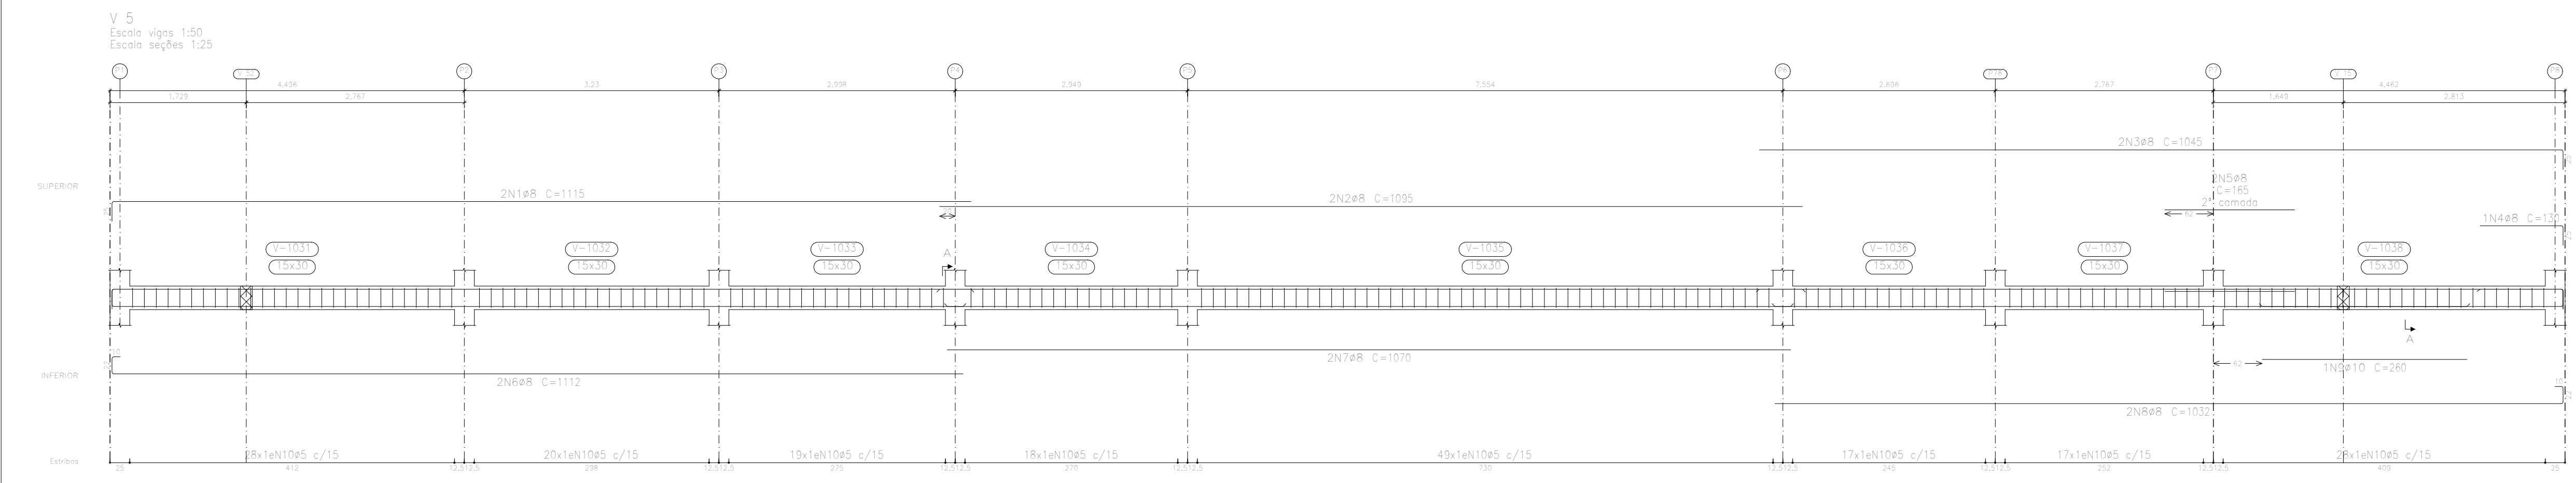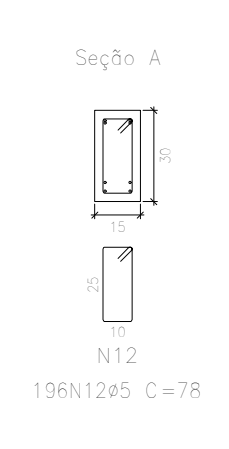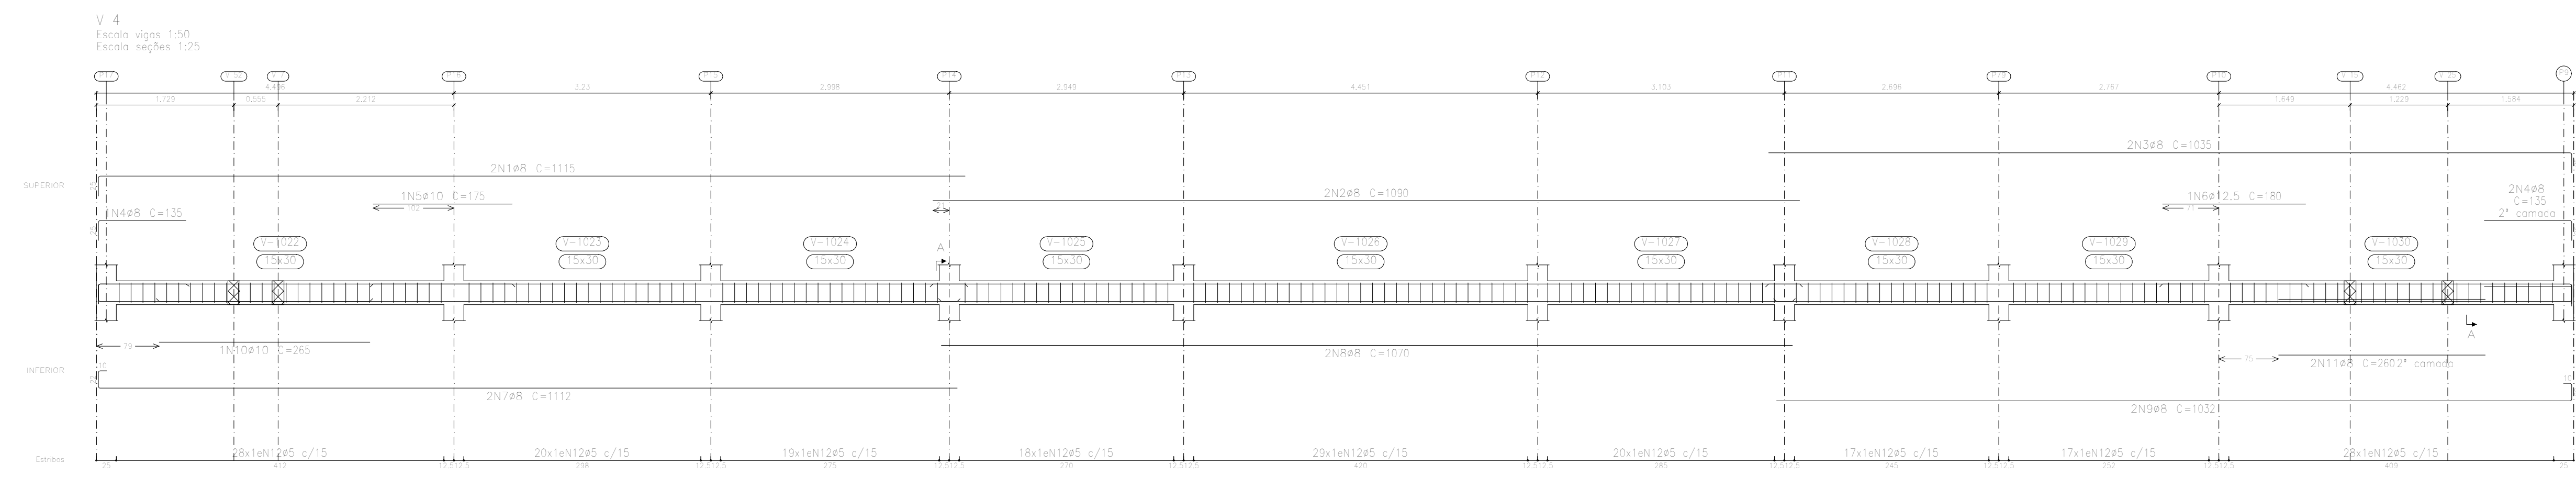

TERREÇO 0,20
Desenho de vigas
Concreto: C30, em geral
Aço das barras: CA-50 e CA-60
Aço das estribos: CA-50 e CA-60
Escala vigas 1:50
Escala seções 1:25
Escala aberturas 1:25

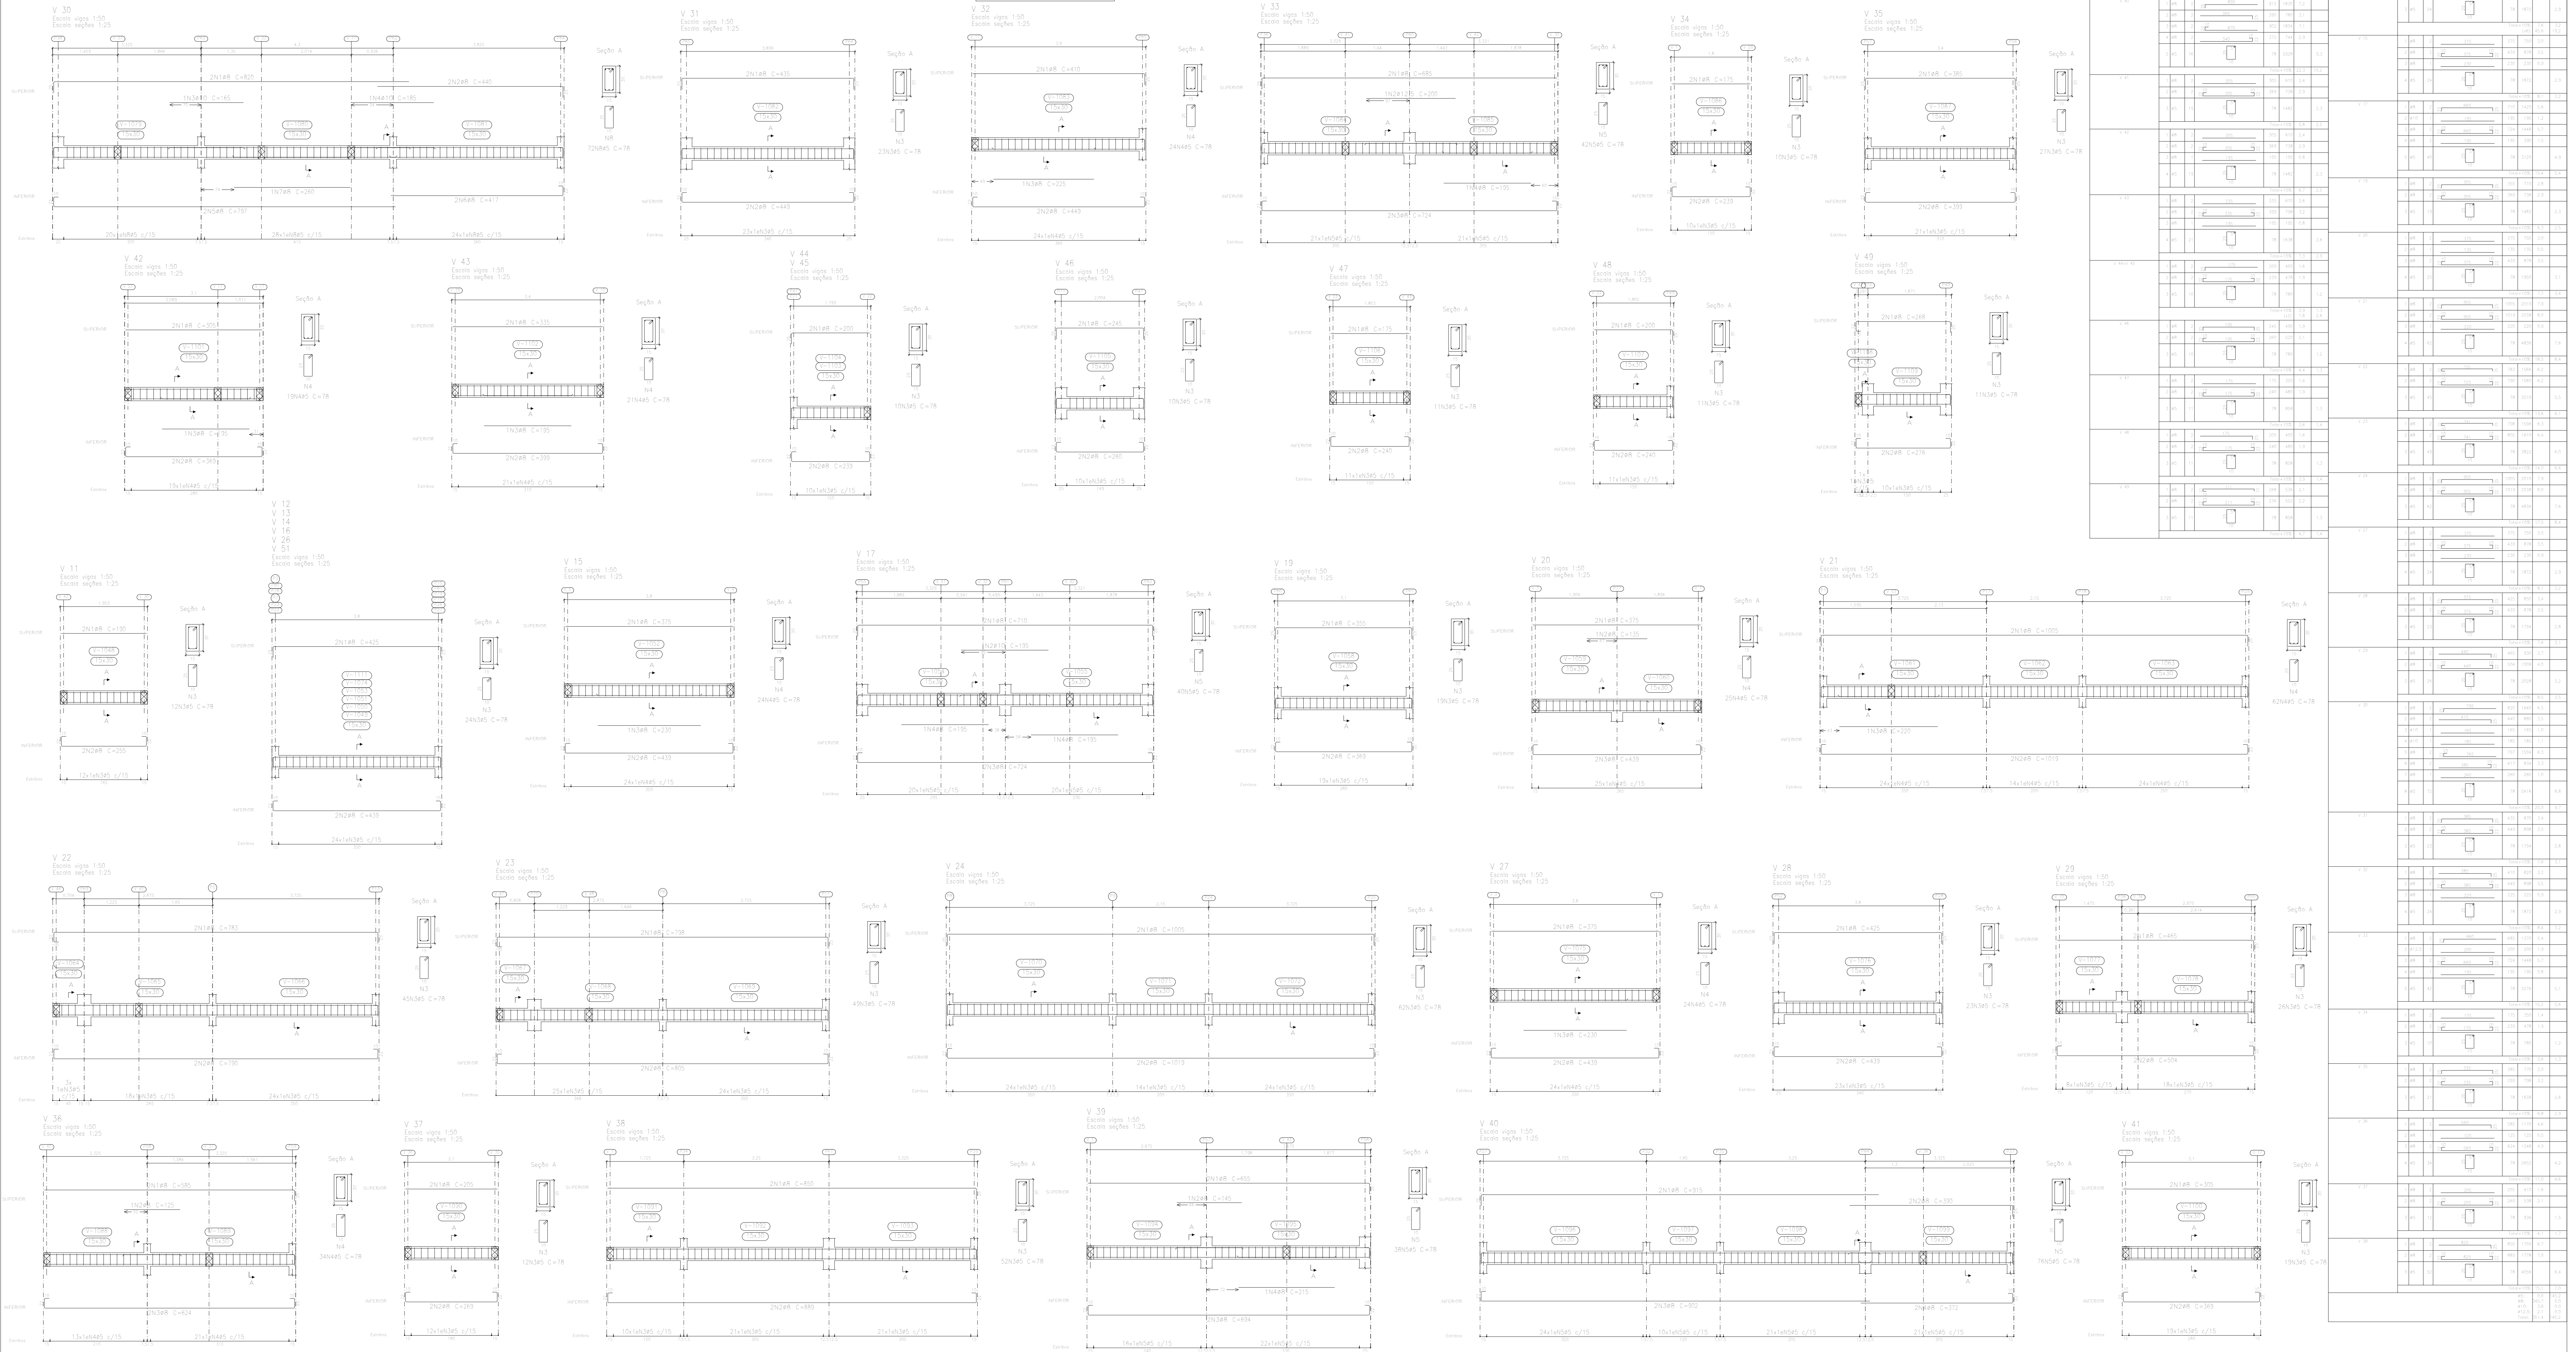

SECRETARIA DA INFRAESTRUTURA


PROJETO: PROJETO DE ESTRUTURA DE CONCRETO ARMADO
C.S.F. BARACHO




INTERESSADO: PREFEITURA DE SOBRAL
ENDEREÇO: _____

MUNICÍPIO: SOBRAL

















ASSUNTO: FORMAS NÍVEL: 0,20M
ESCALA: INDICADA

DATA: JUN/2023
REVISÃO: 00
ARQUIVO: PRANCHA 14/24

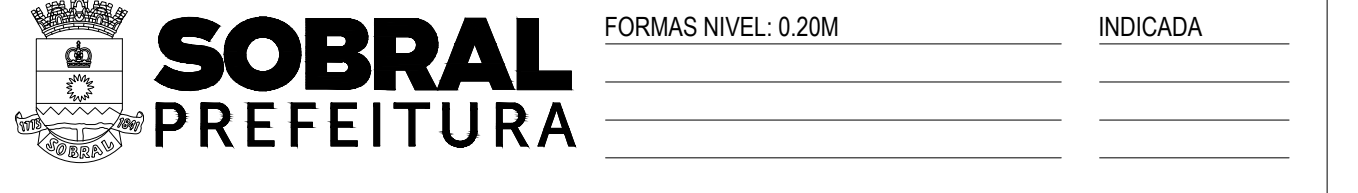

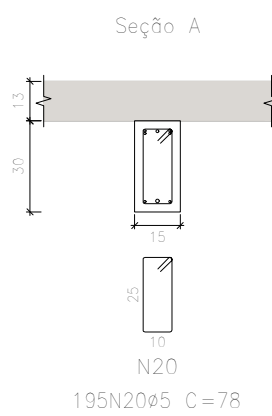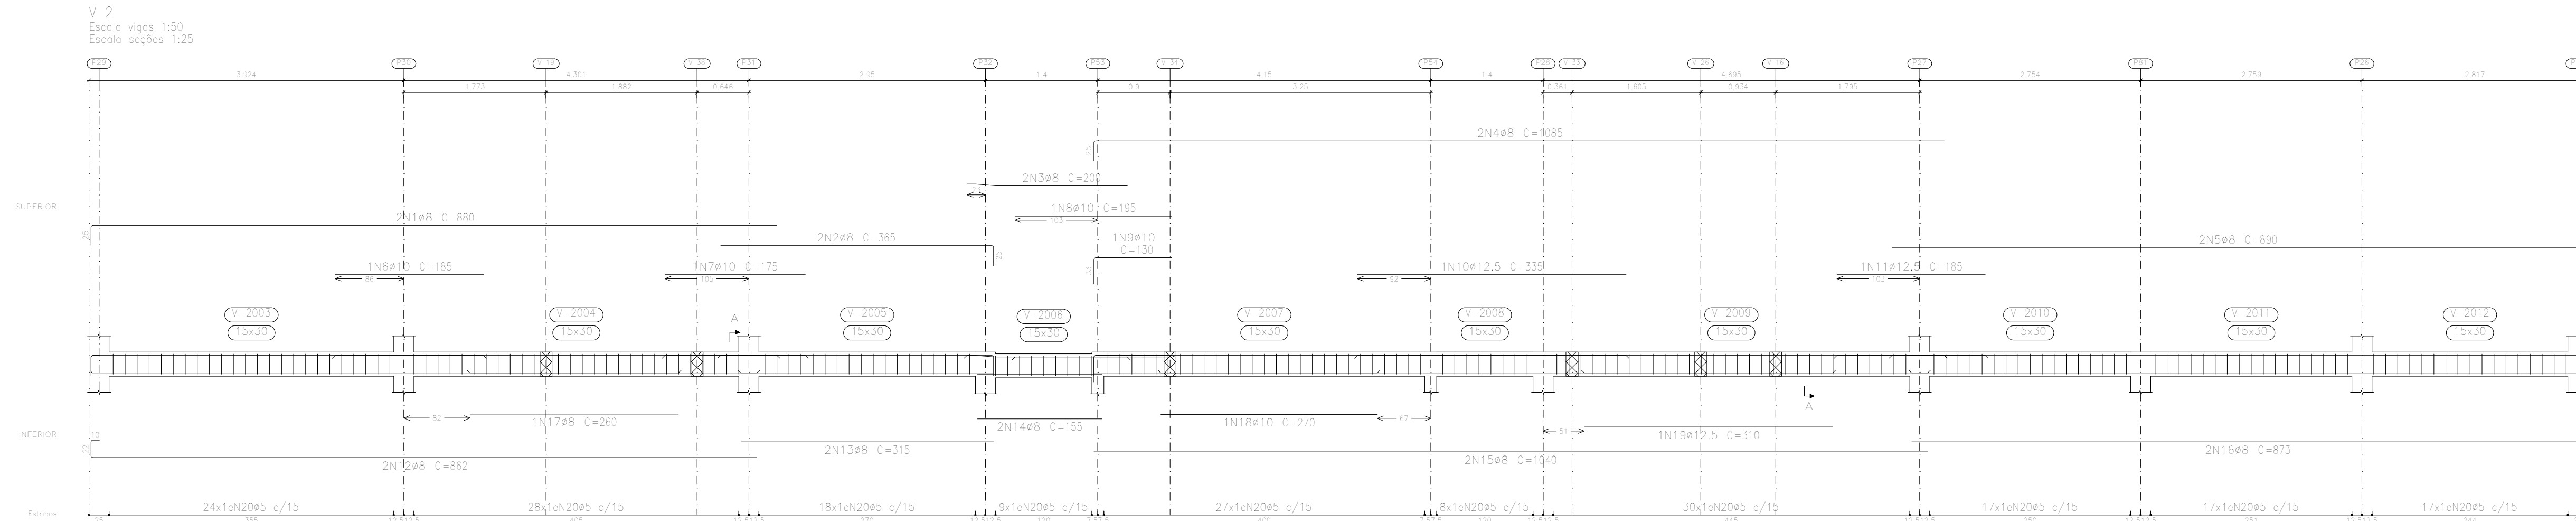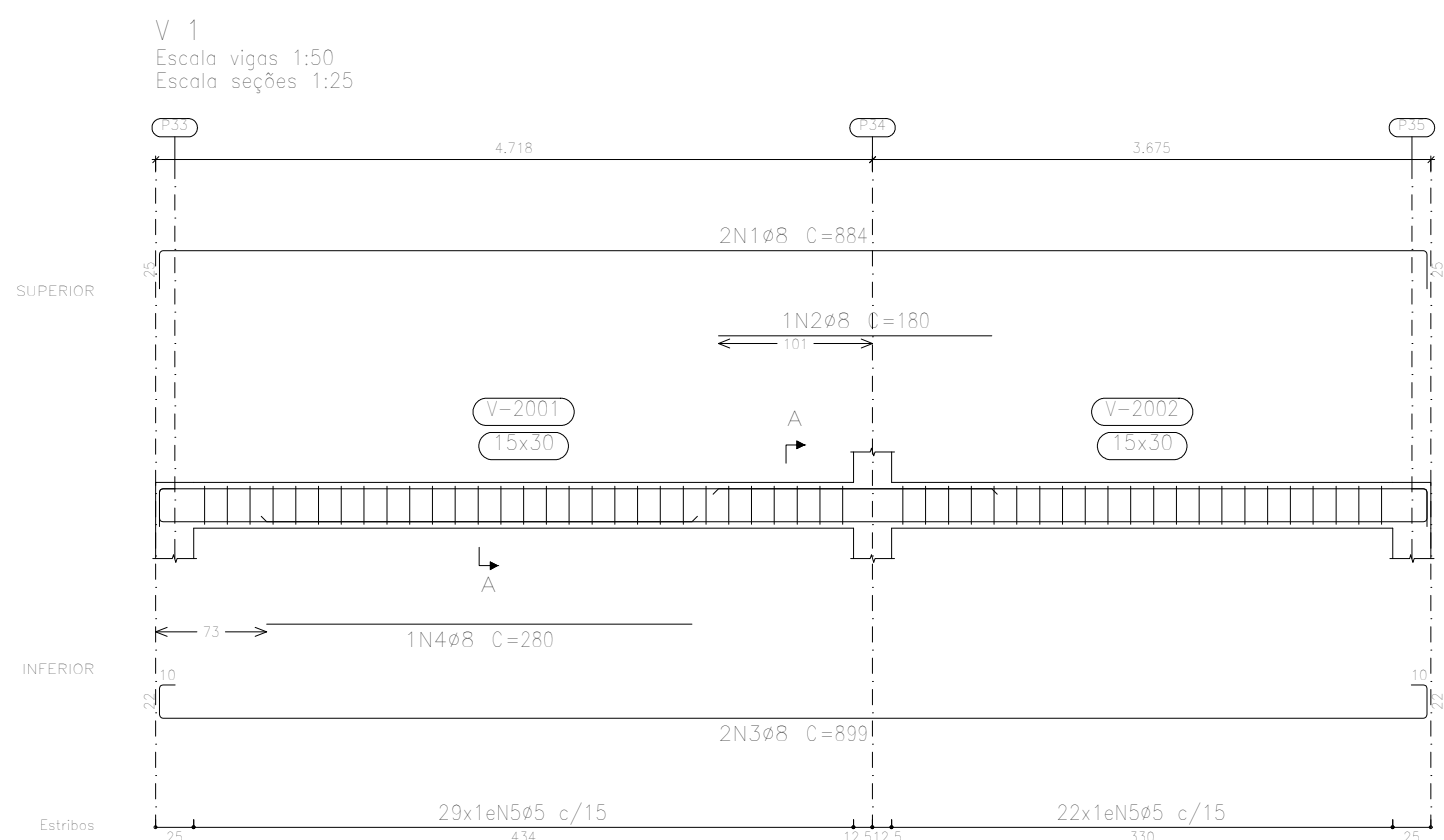

COBERTA Z.95
Desenho de vigas
Concreto: C30, em geral
Aço das barras: CA-50 e CA-60
Aço dos estribos: CA-50 e CA-60
Escala vigas 1:50
Escala seções 1:25
Escala aberturas 1:25

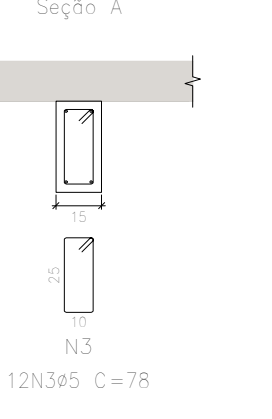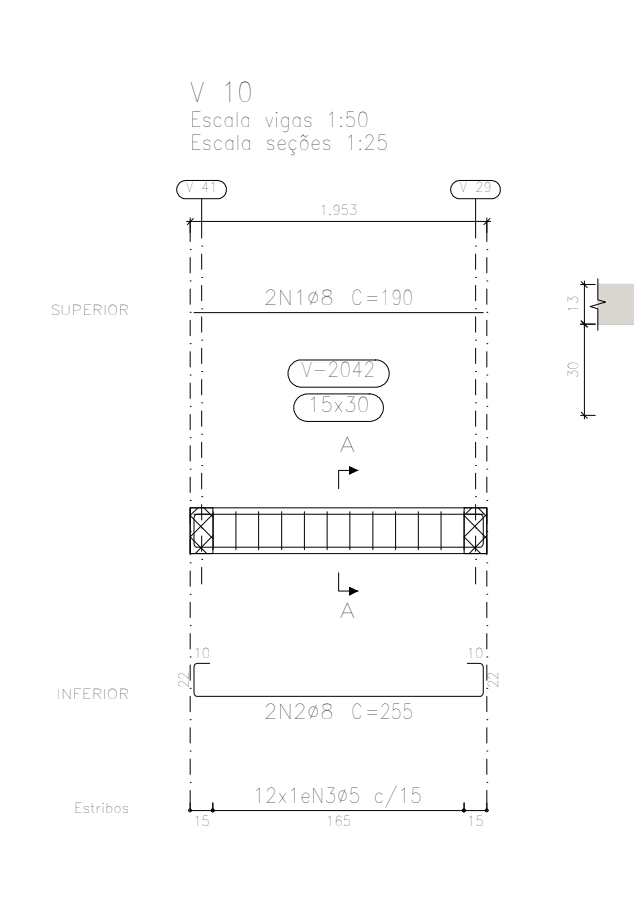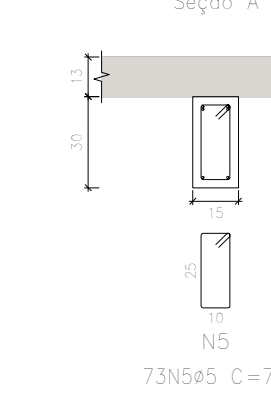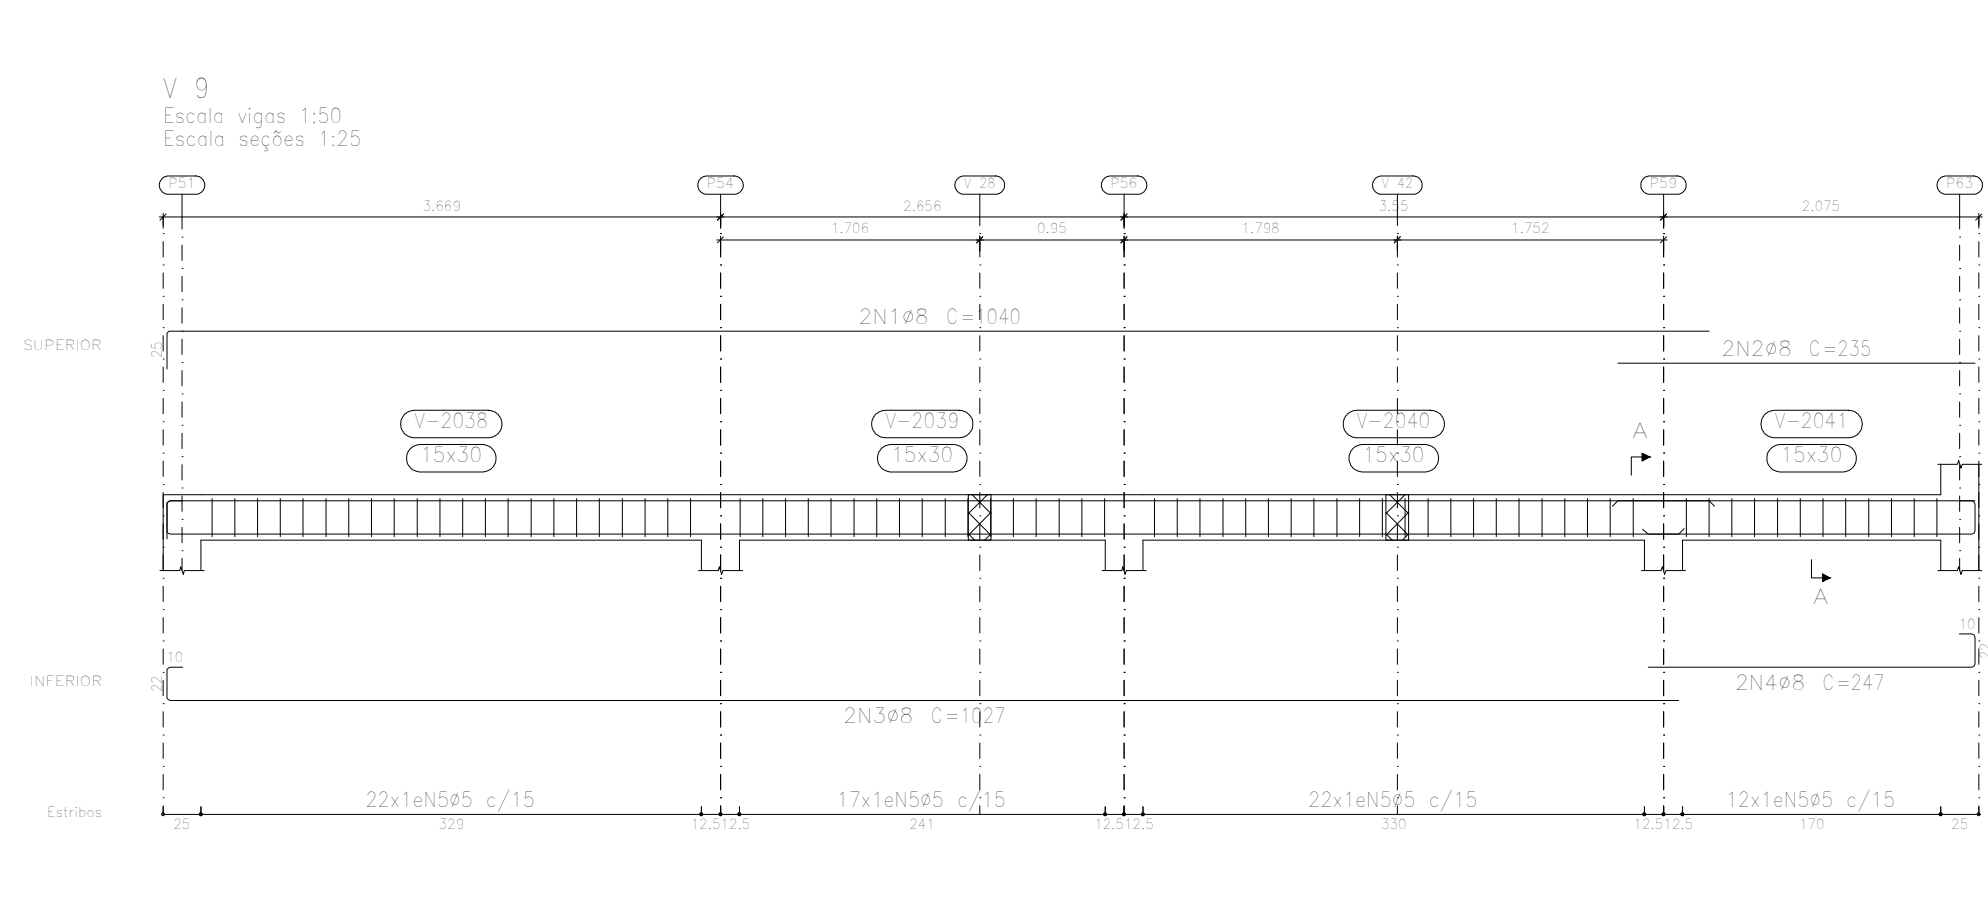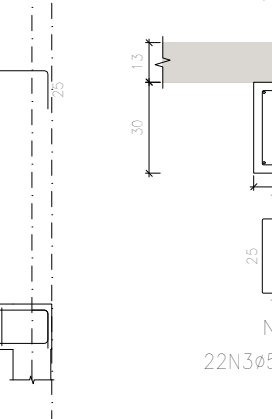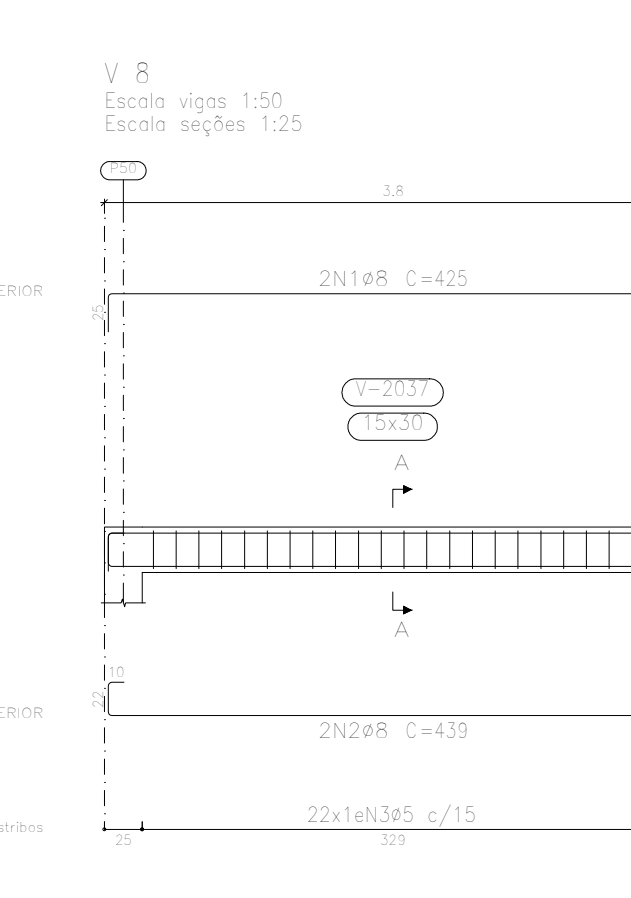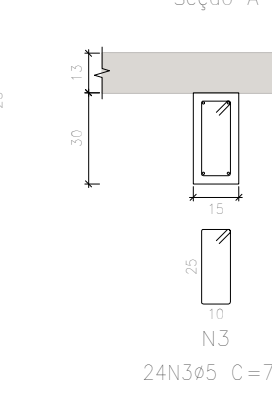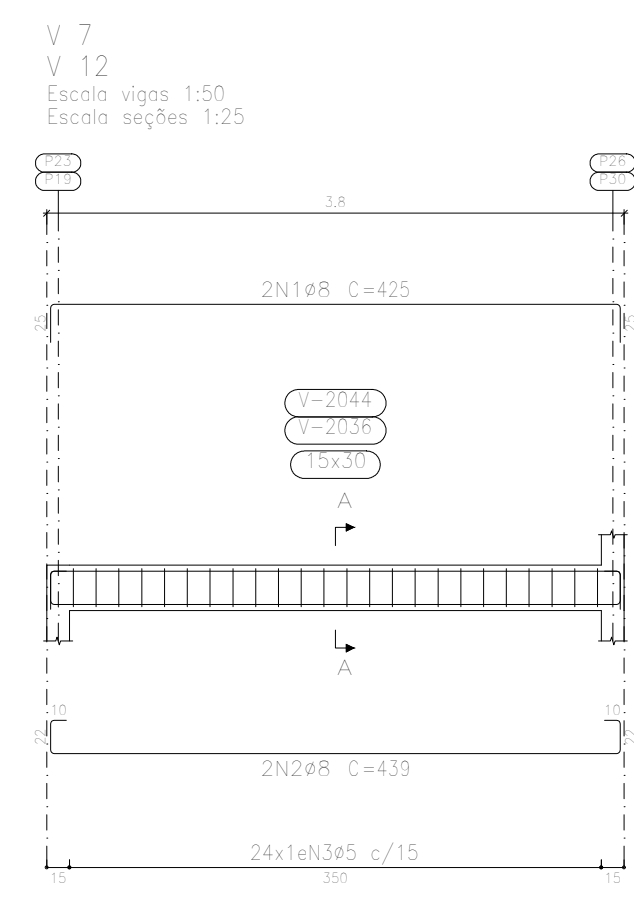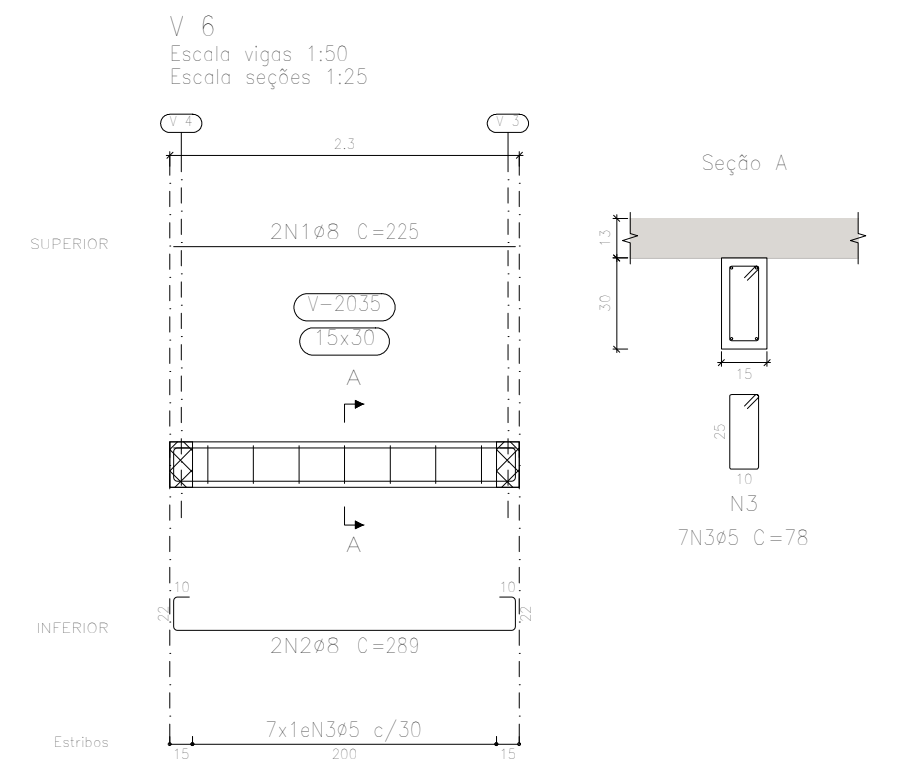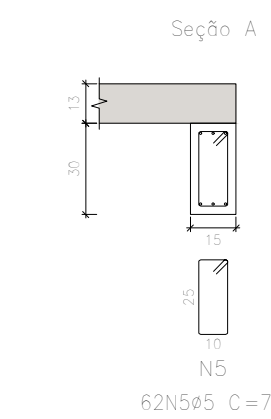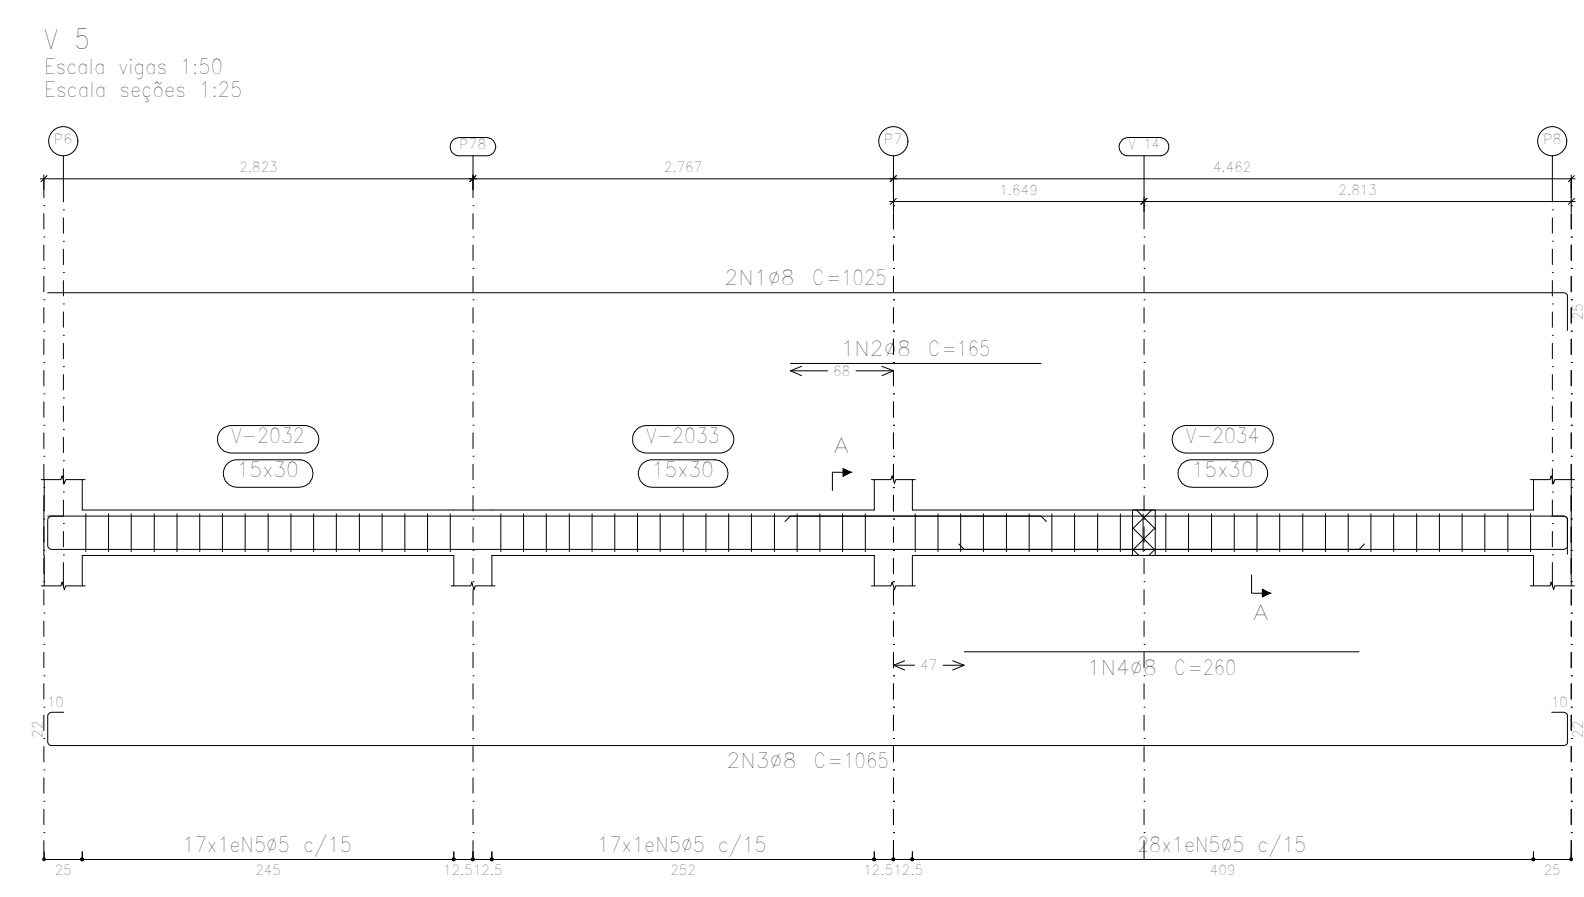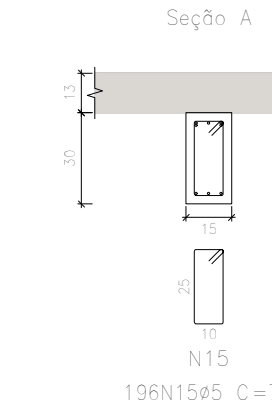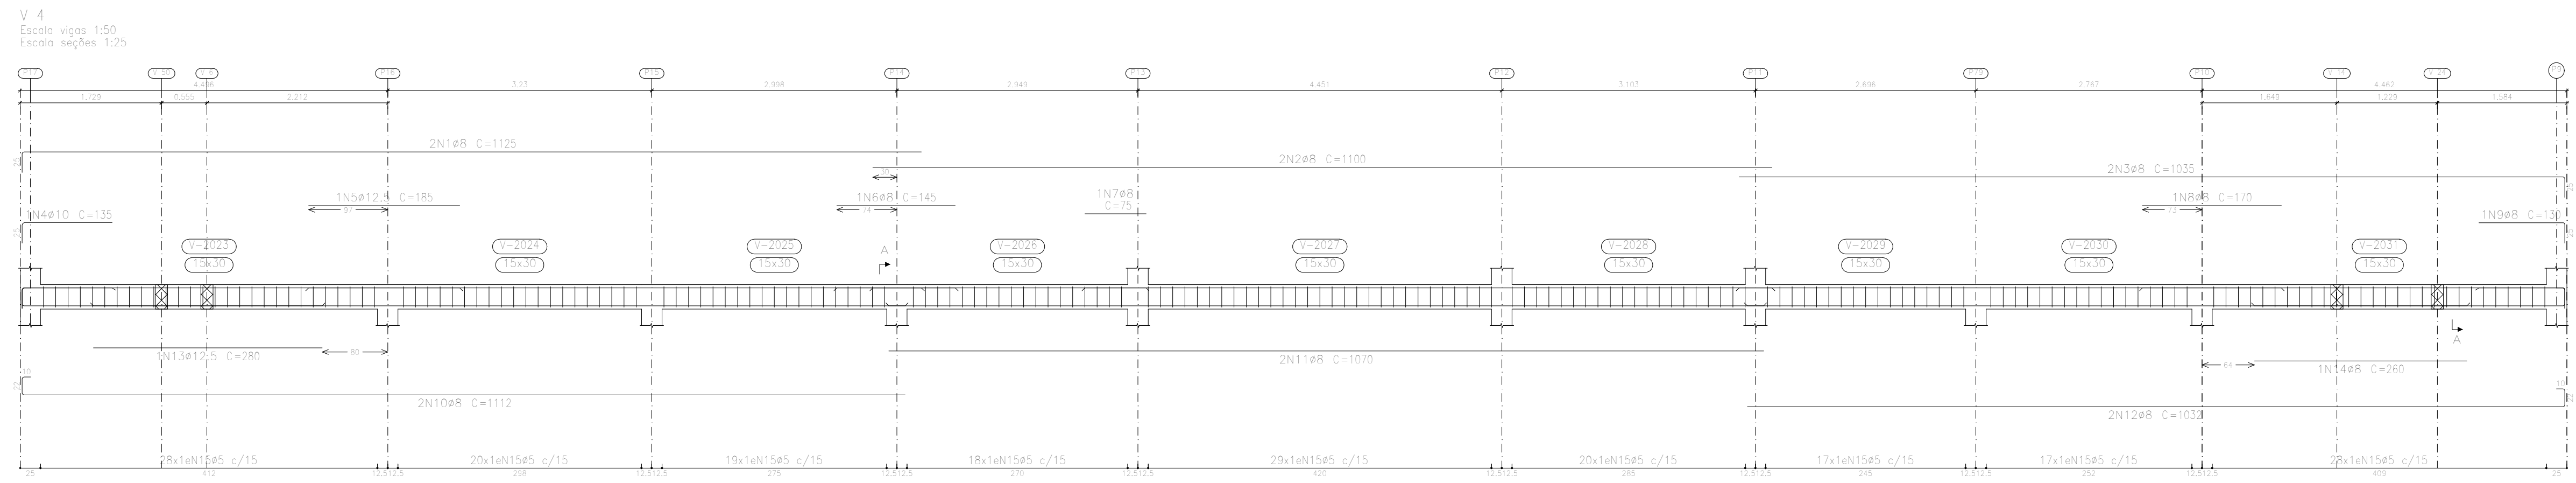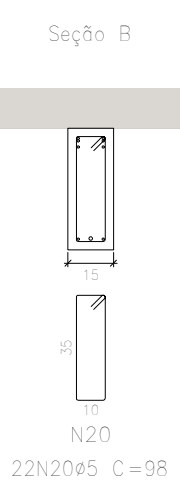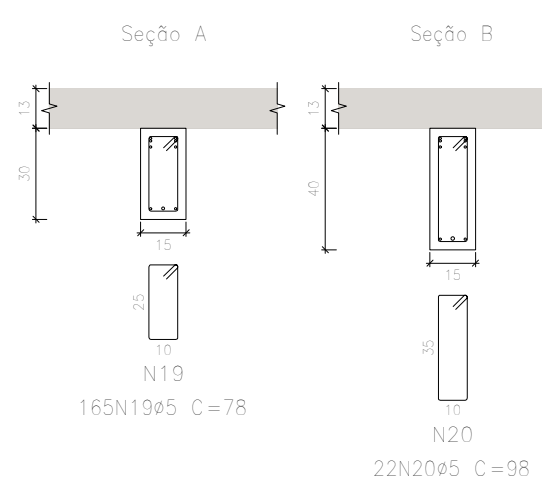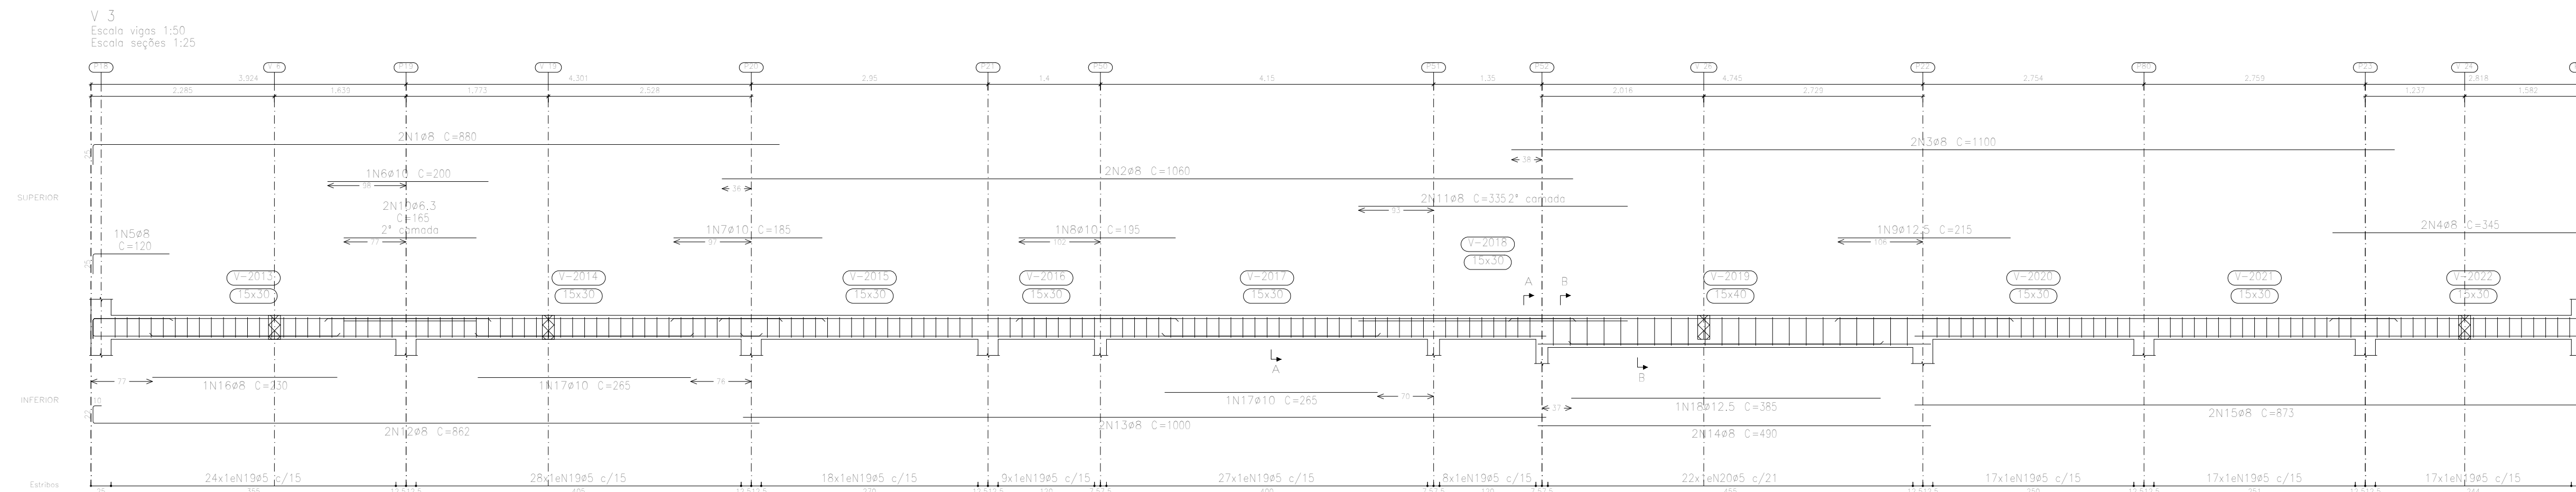


SECRETARIA DA INFRAESTRUTURA

PROJETO: **PROJETO DE ESTRUTURA DE CONCRETO ARMADO**
C.S.F. BARACHO























































INTERESSADO: **PREFEITURA DE SOBRAL**
ENDEREÇO:
MUNICÍPIO: **SOBRAL**

ASSUNTO: **FORMAS NÍVEL: 2.95M**
ESCALA: **INDICADA**

DATA: **JUN/2023**
REVISO: **00**
ARQUIVO:
PRANCHA: **16/24**

FOLHA:
261

CONEXÃO 2.05
Desenho de vigas
Concreto: C30, em geral
Aço das barras: CA-50 e CA-60
Escala vigas: 1:50
Escala seções: 1:25
Escala aberturas: 1:25

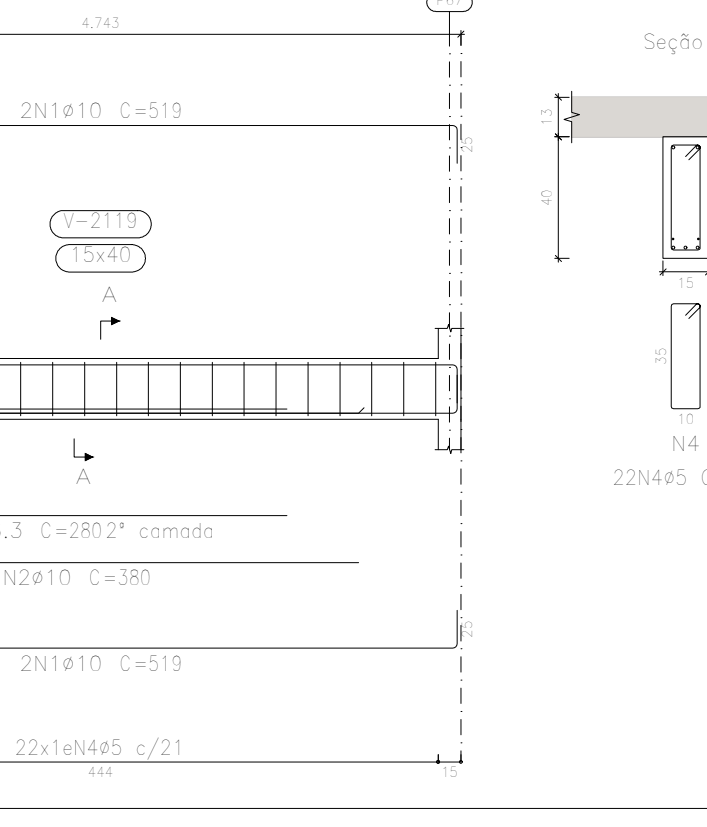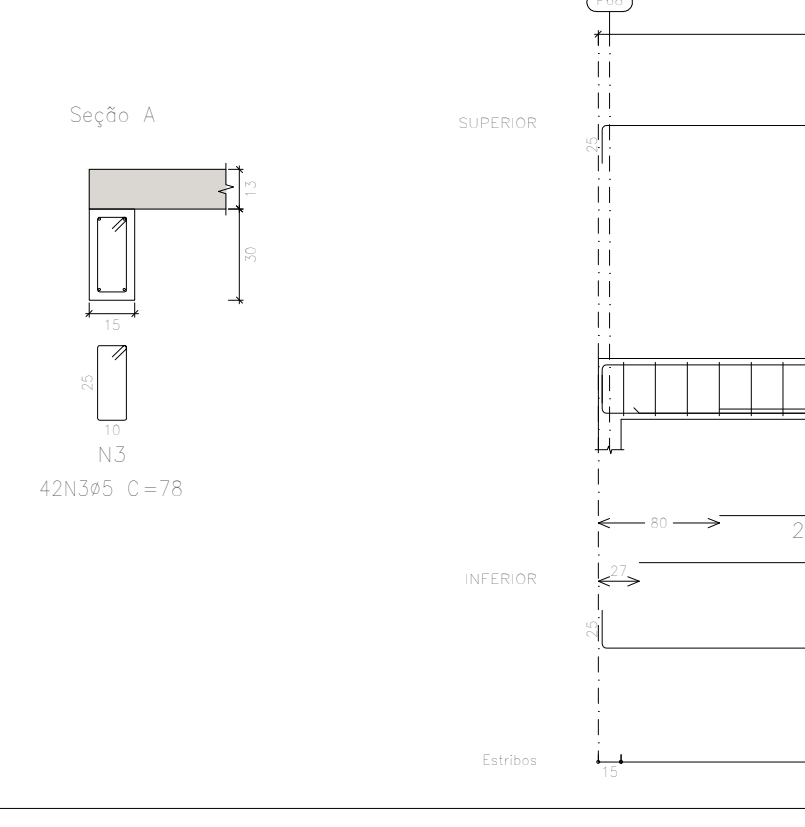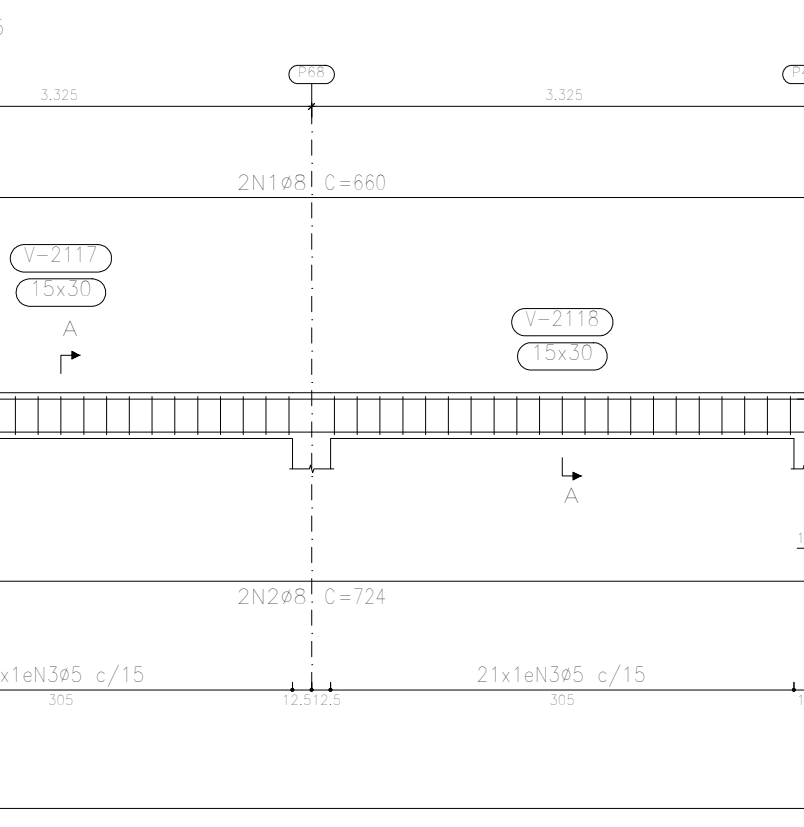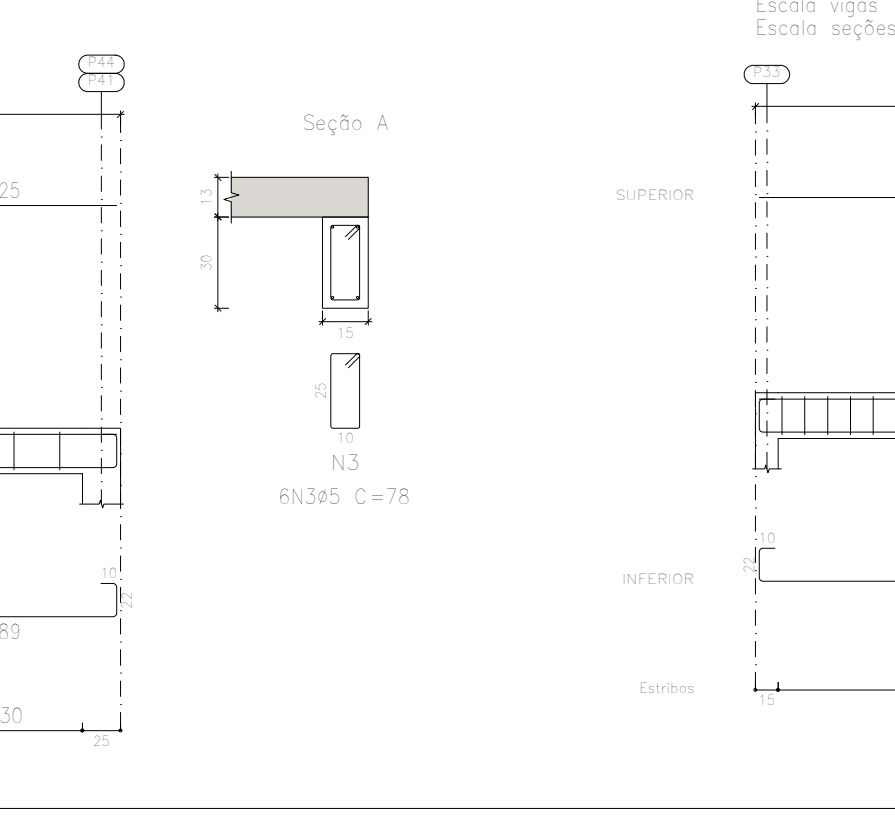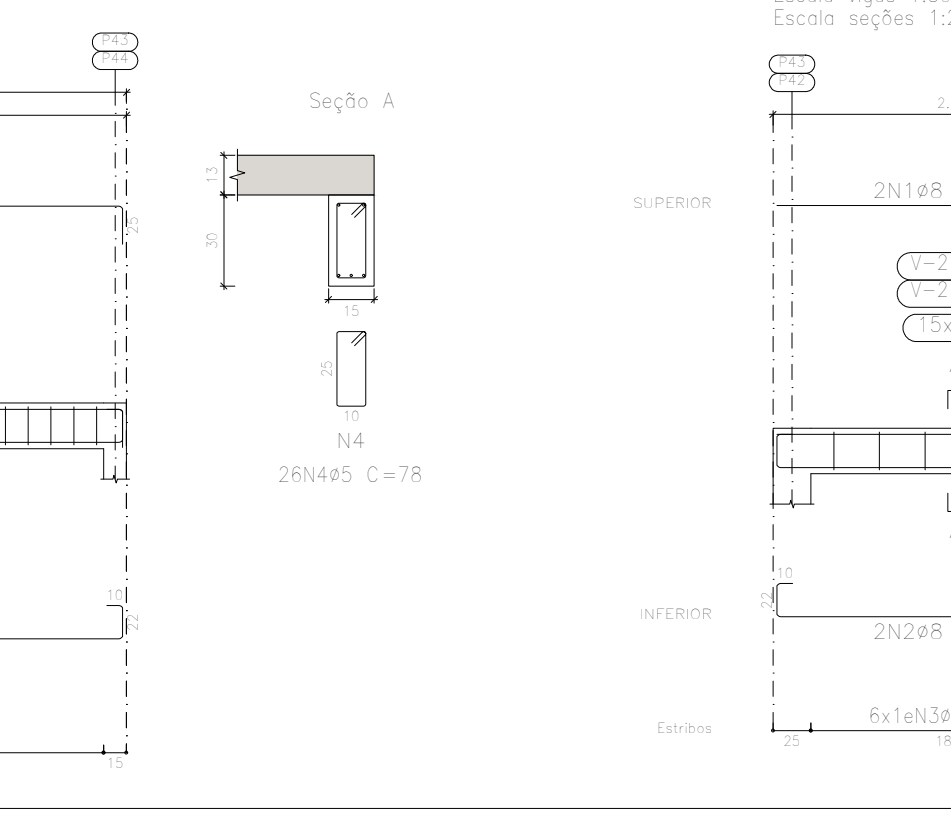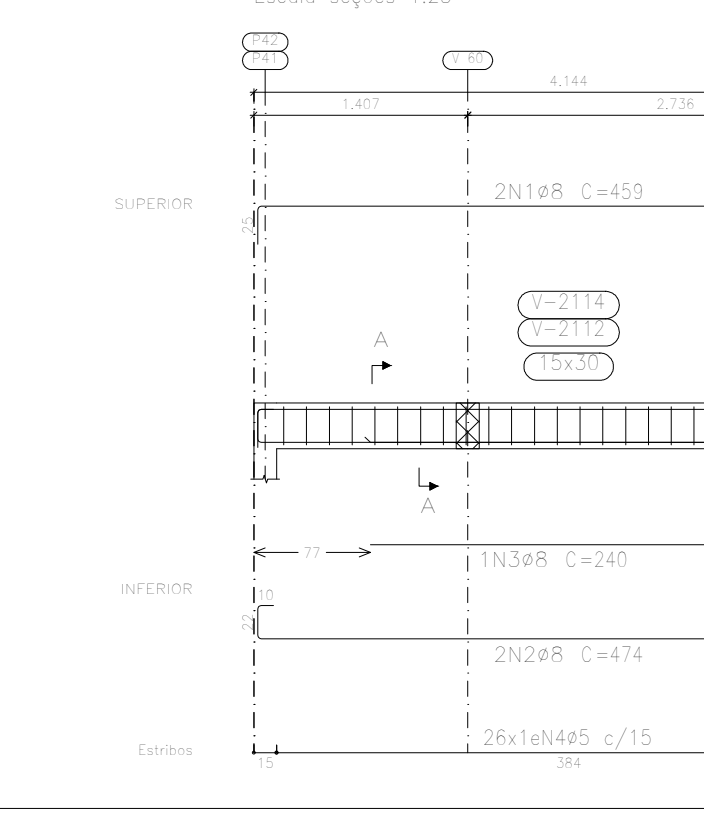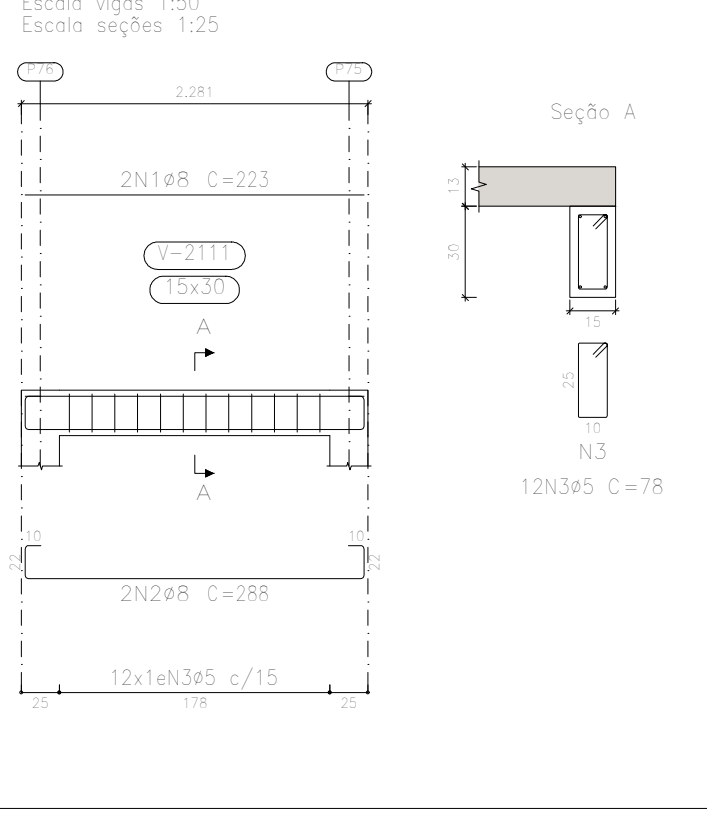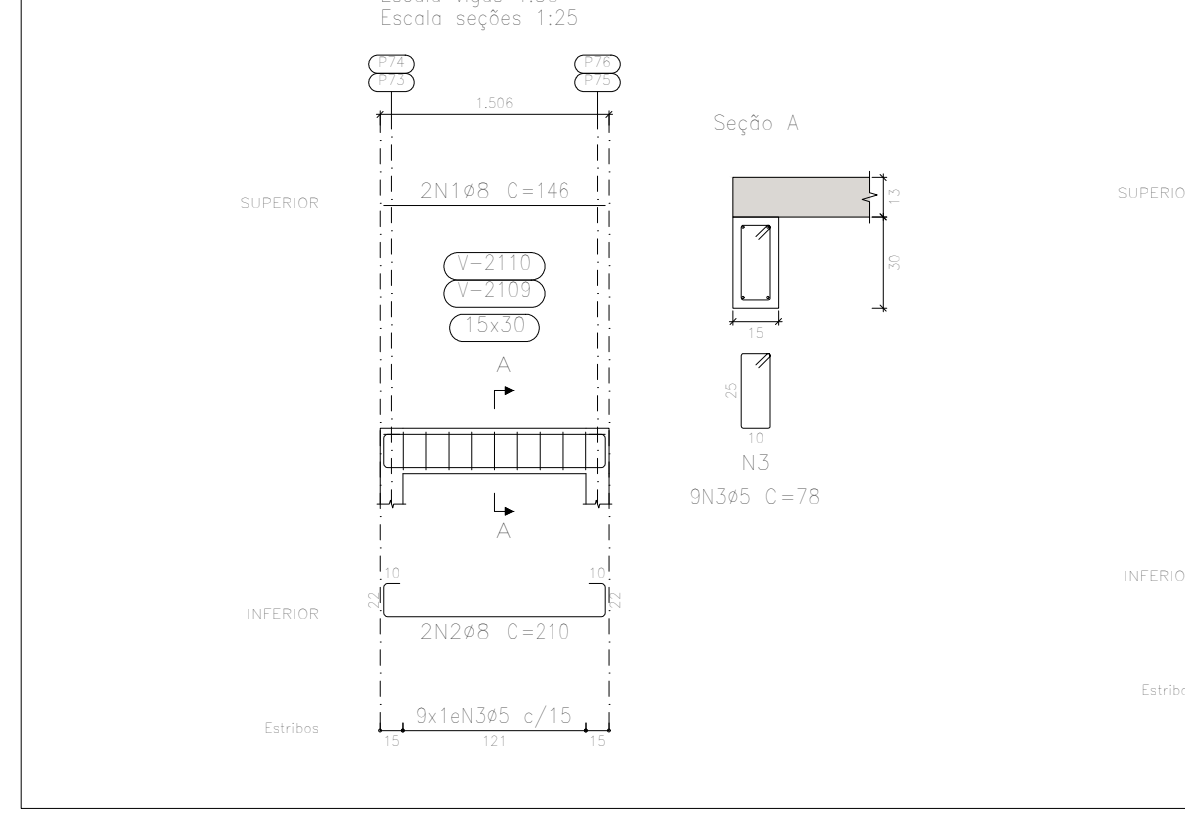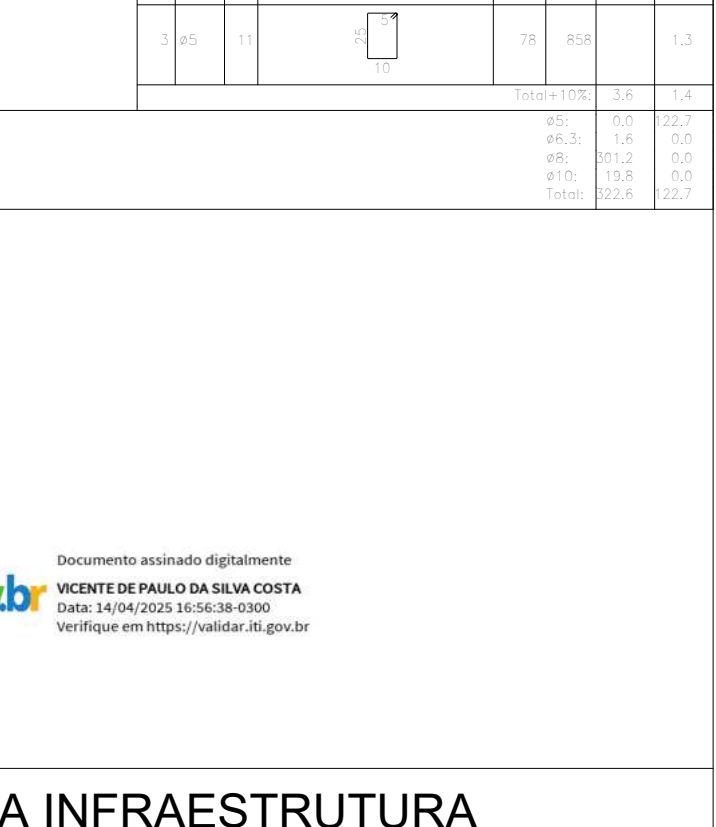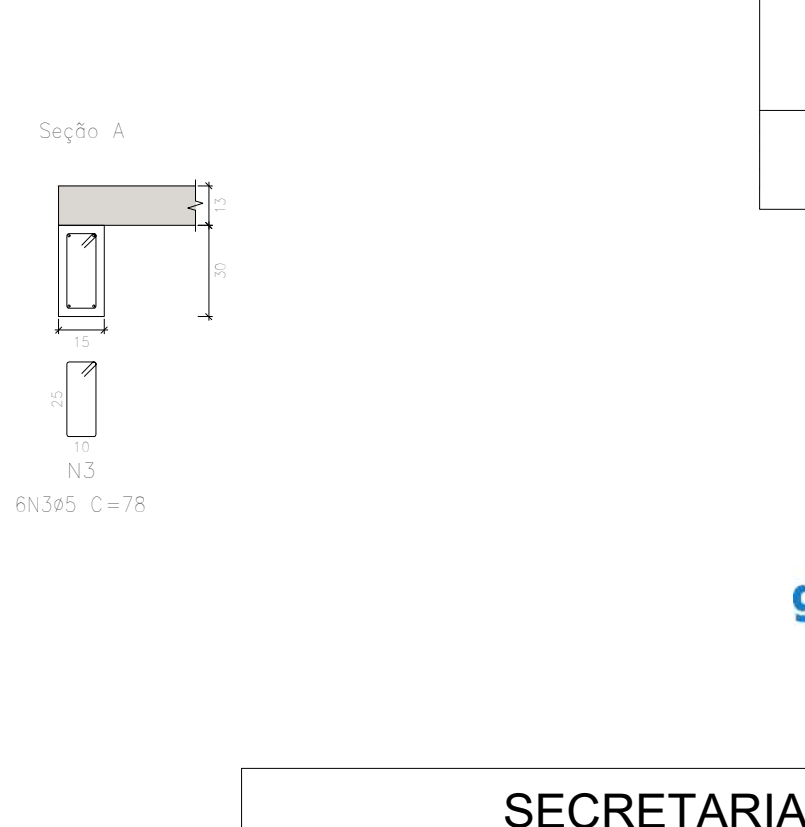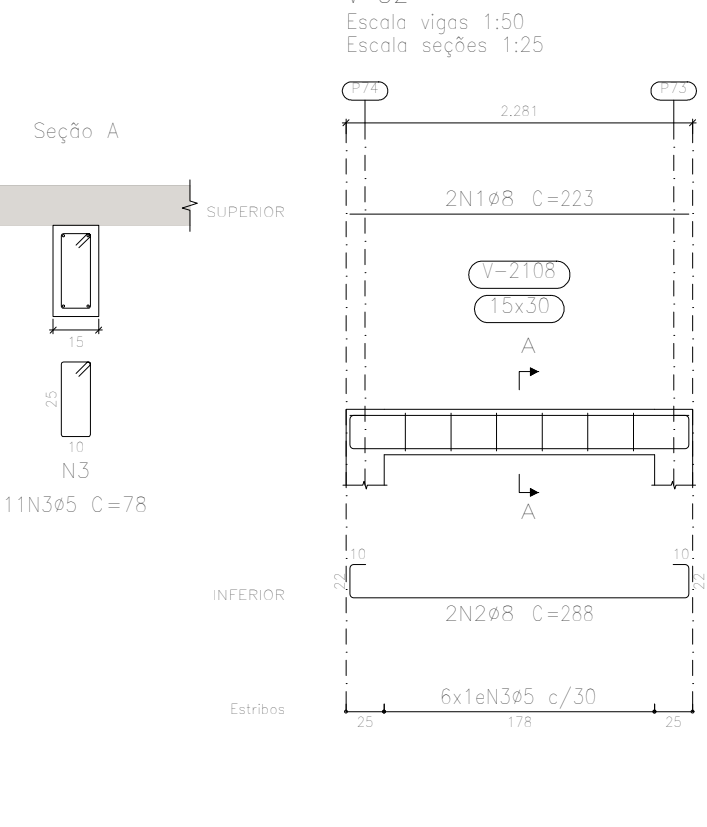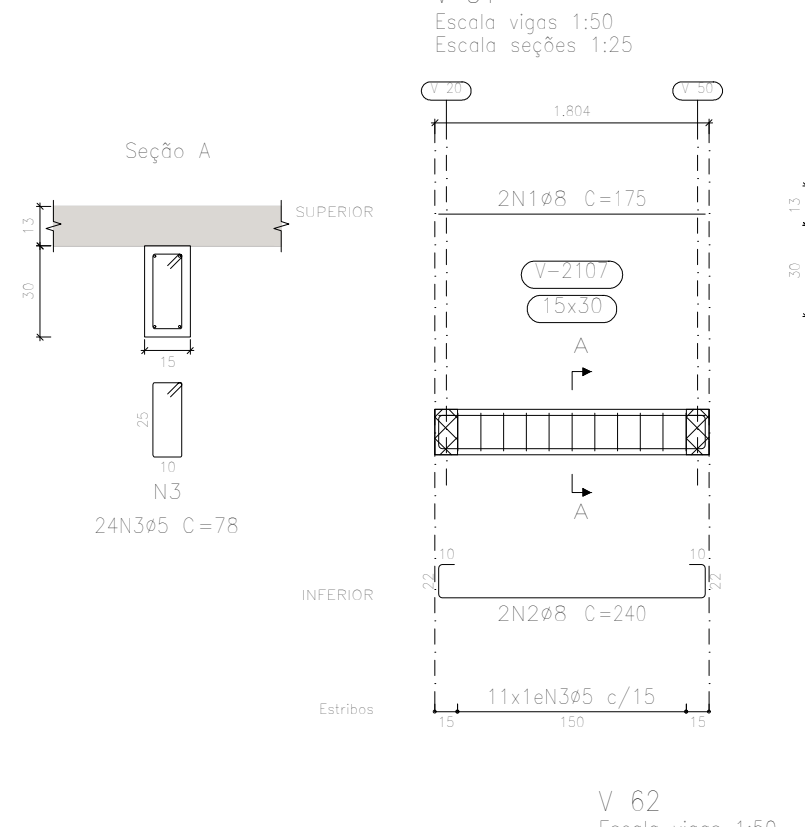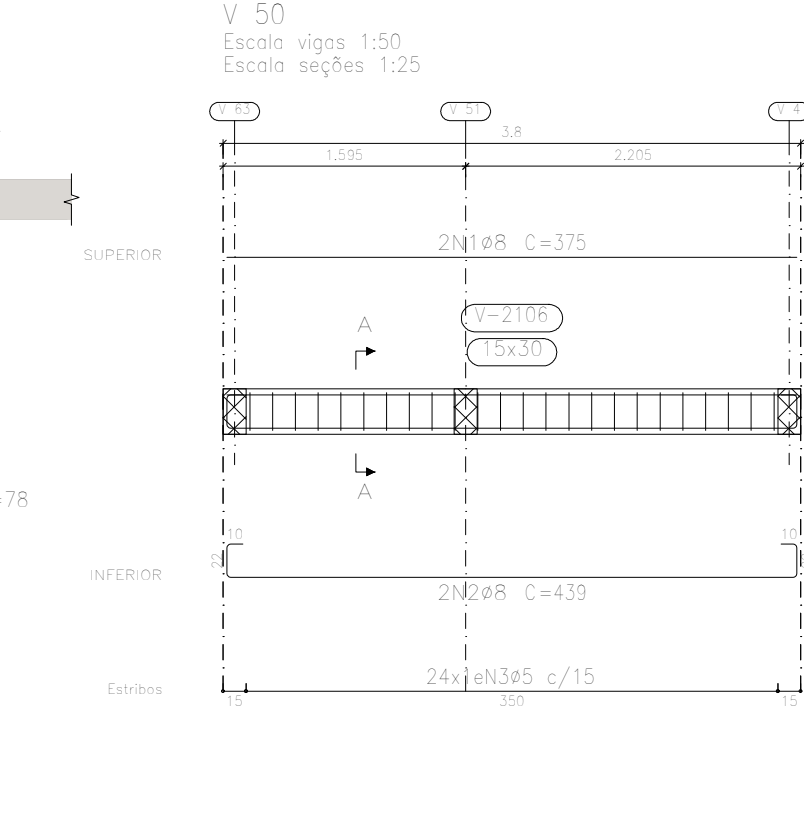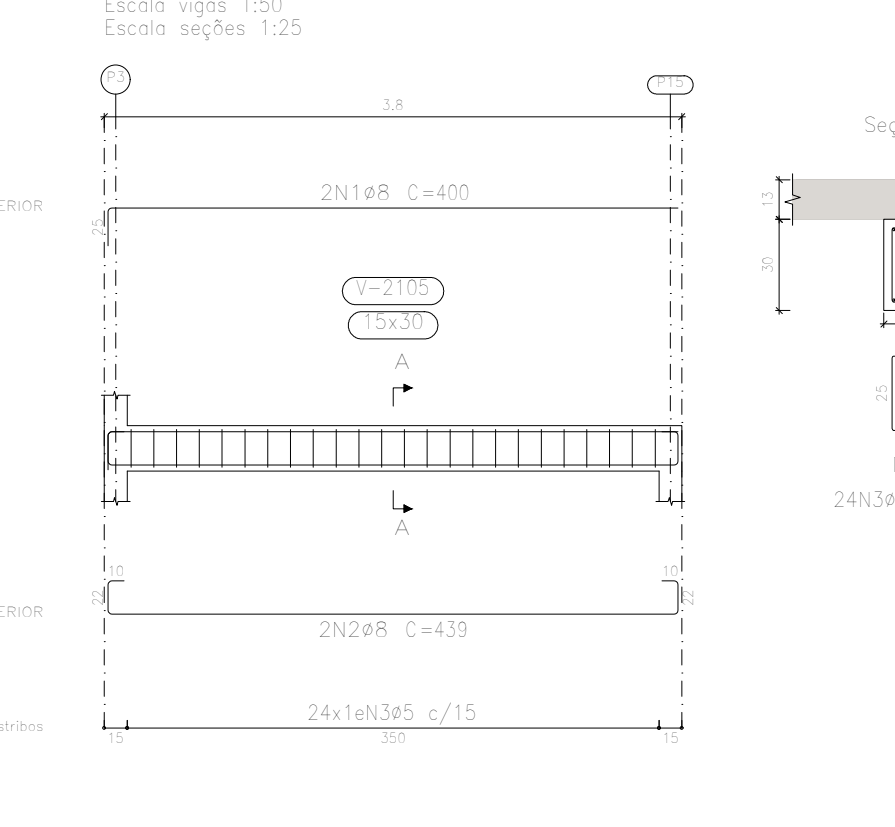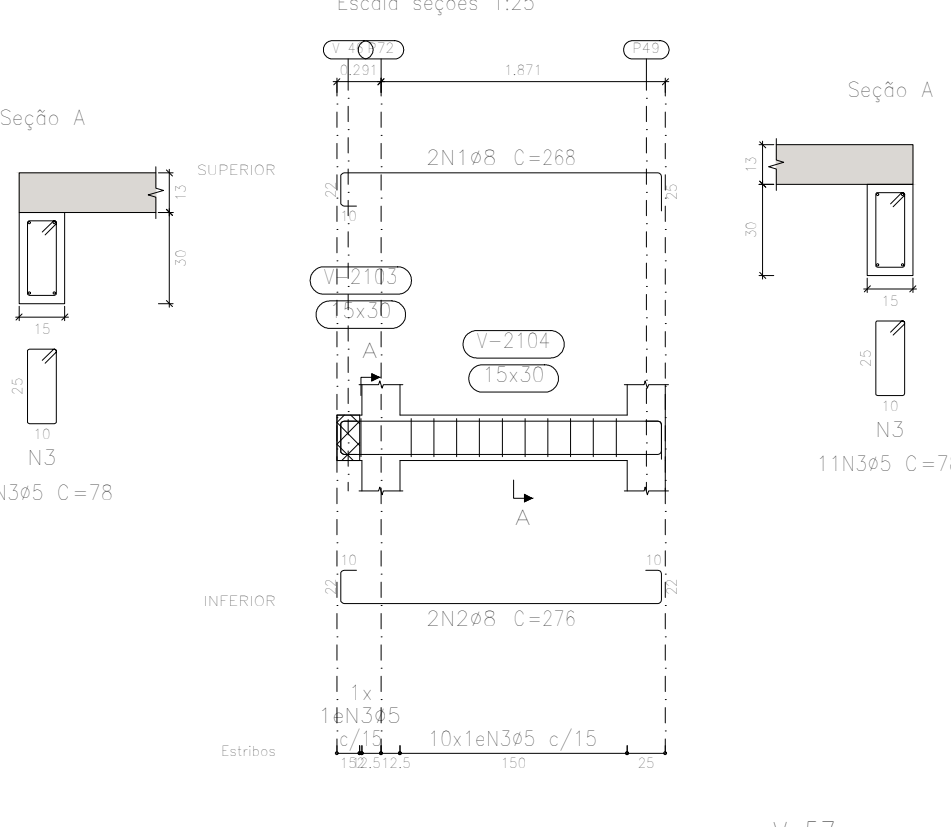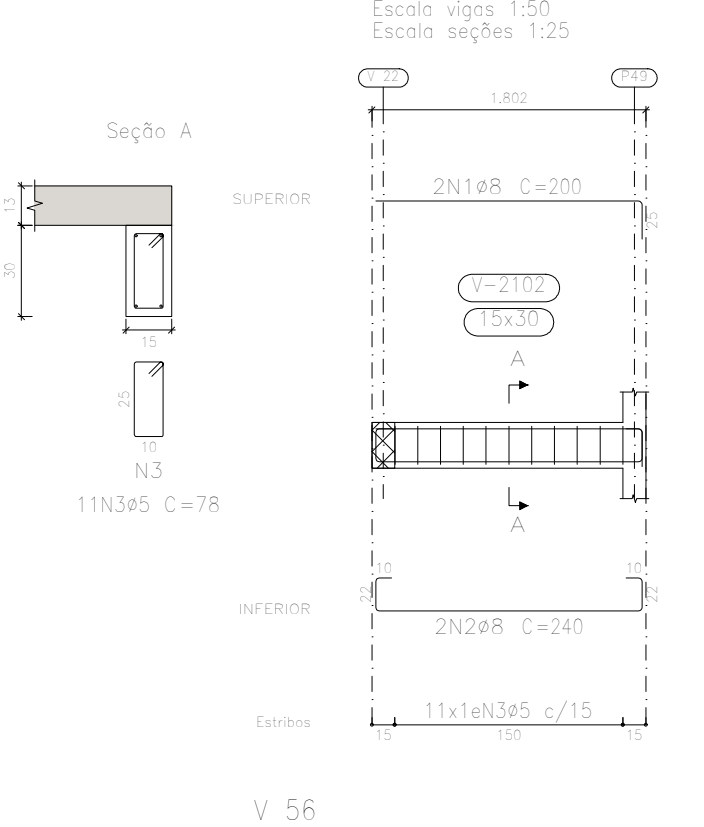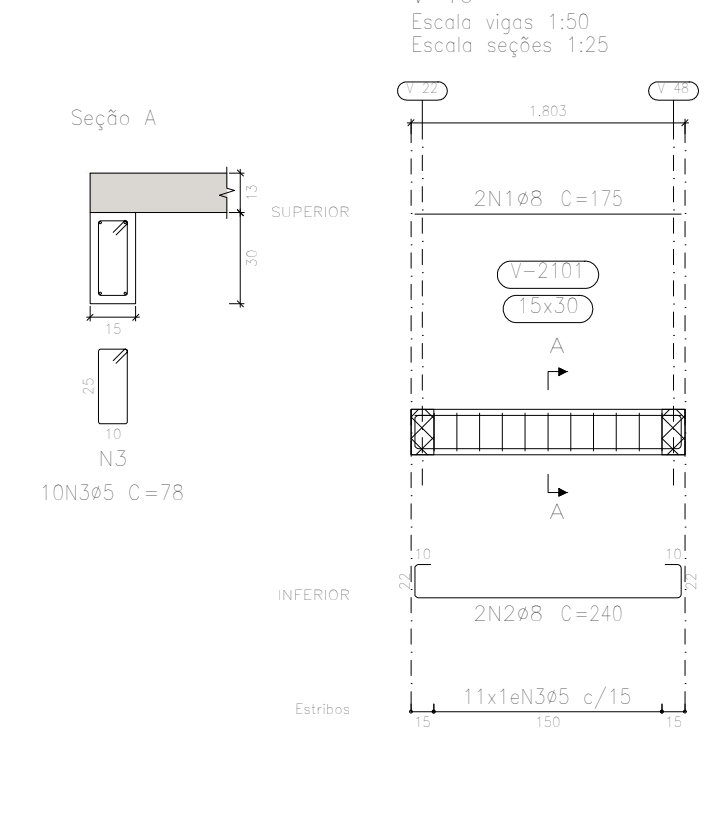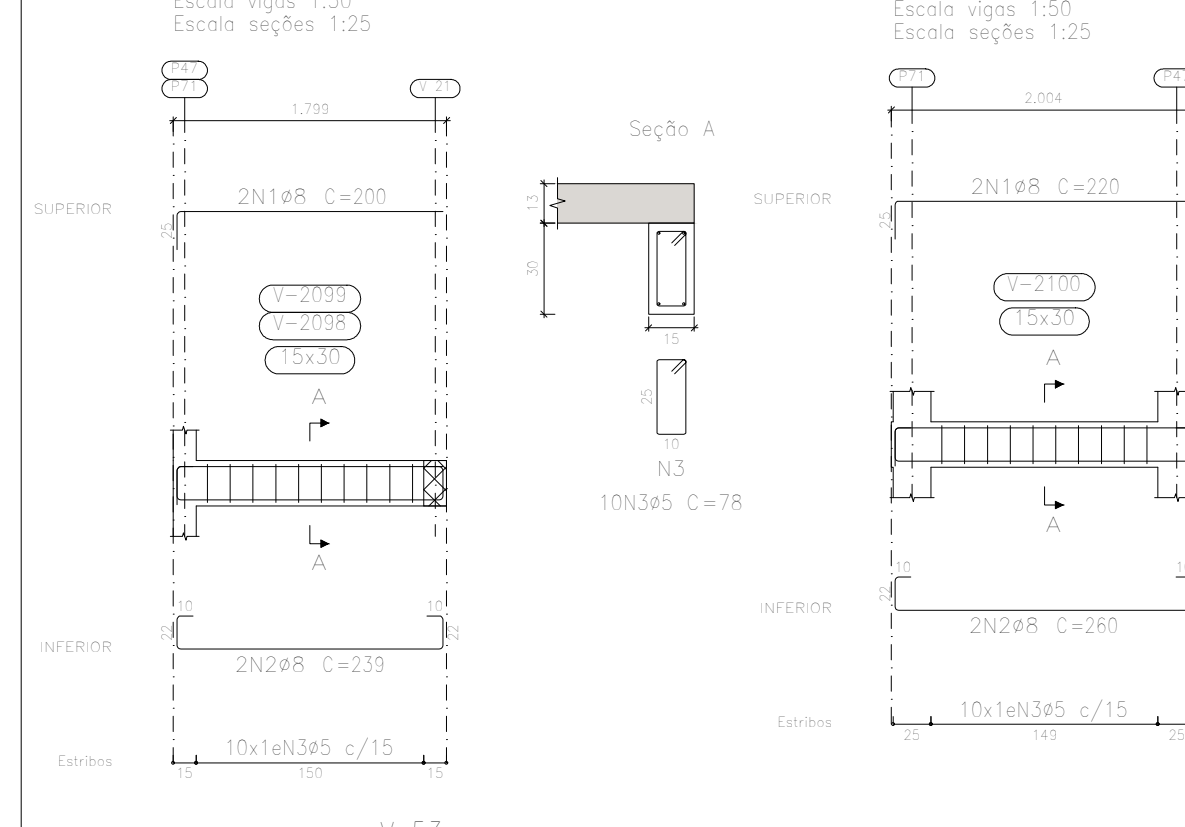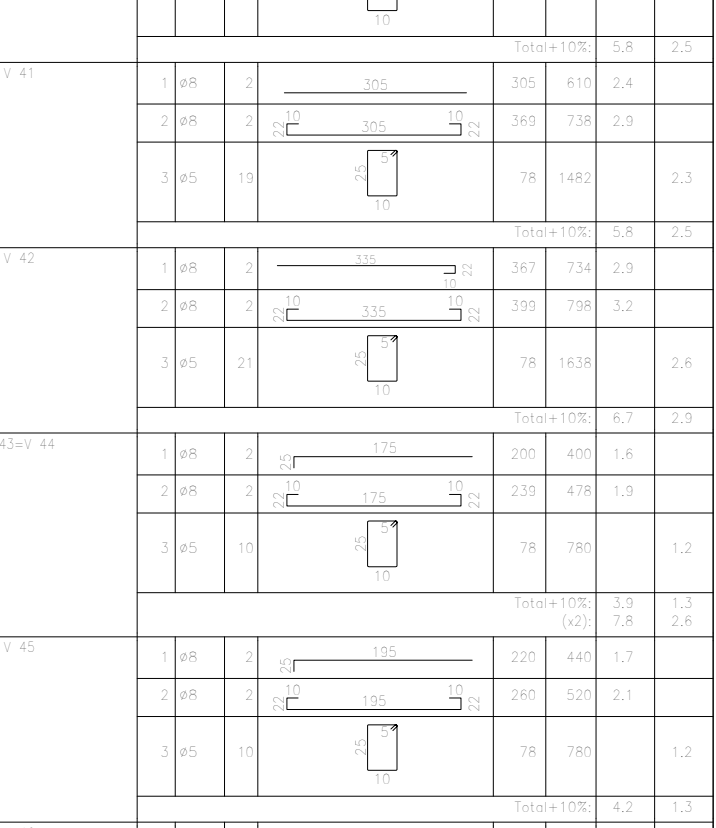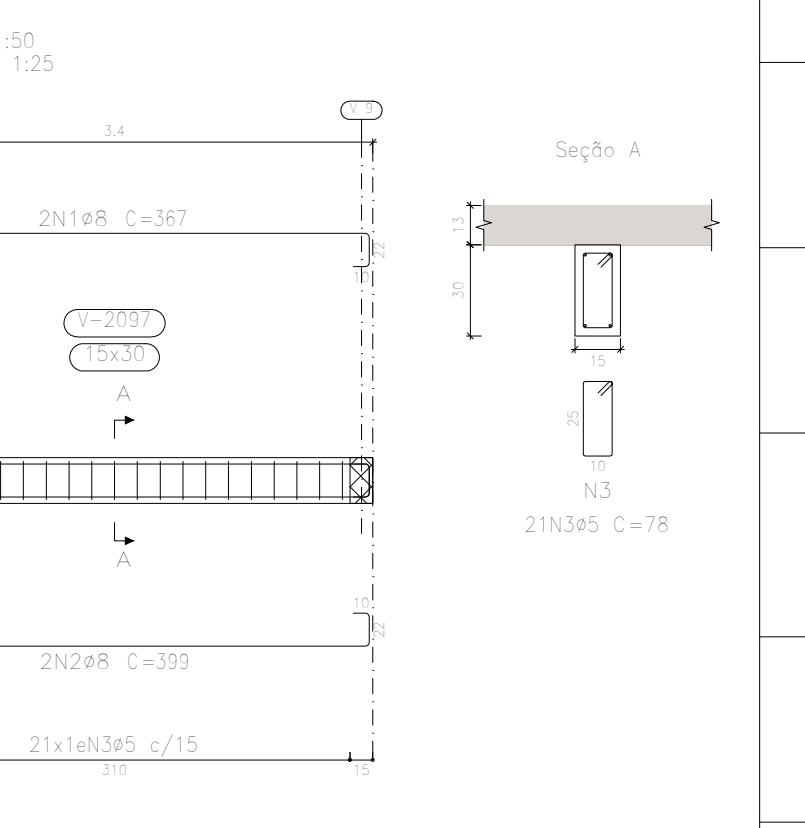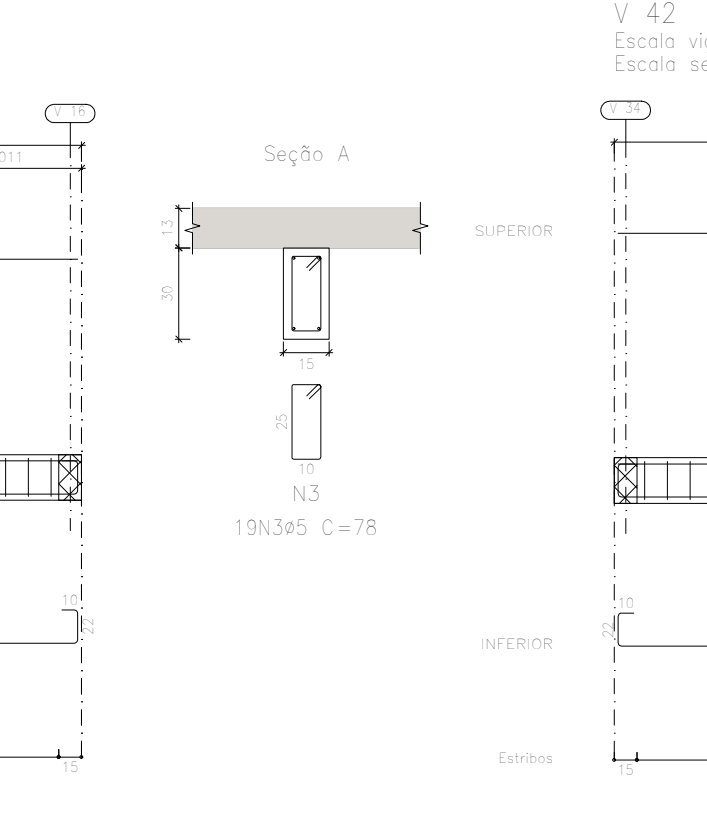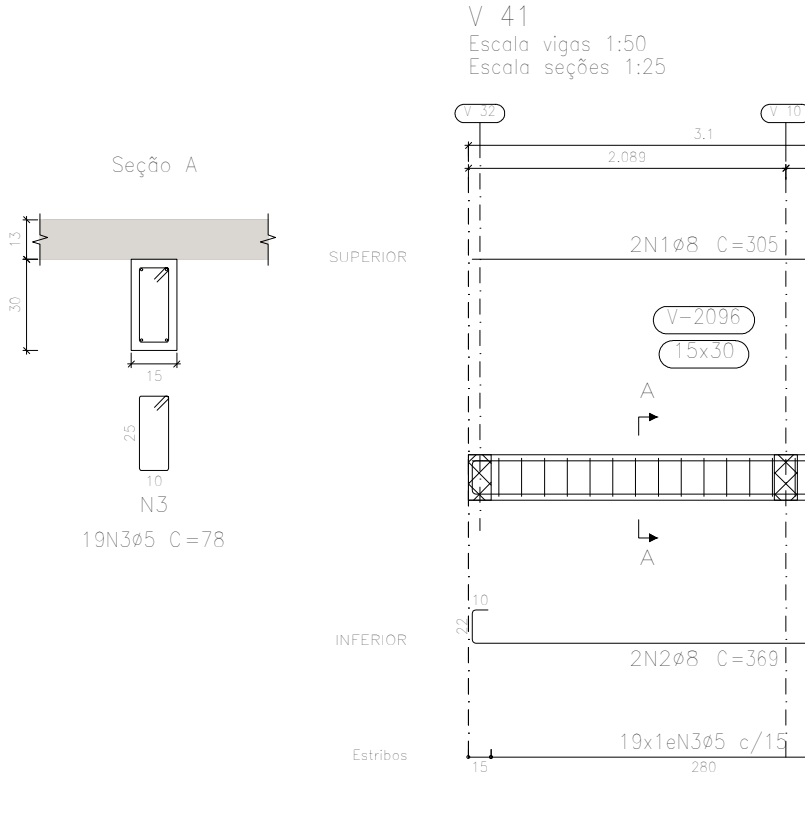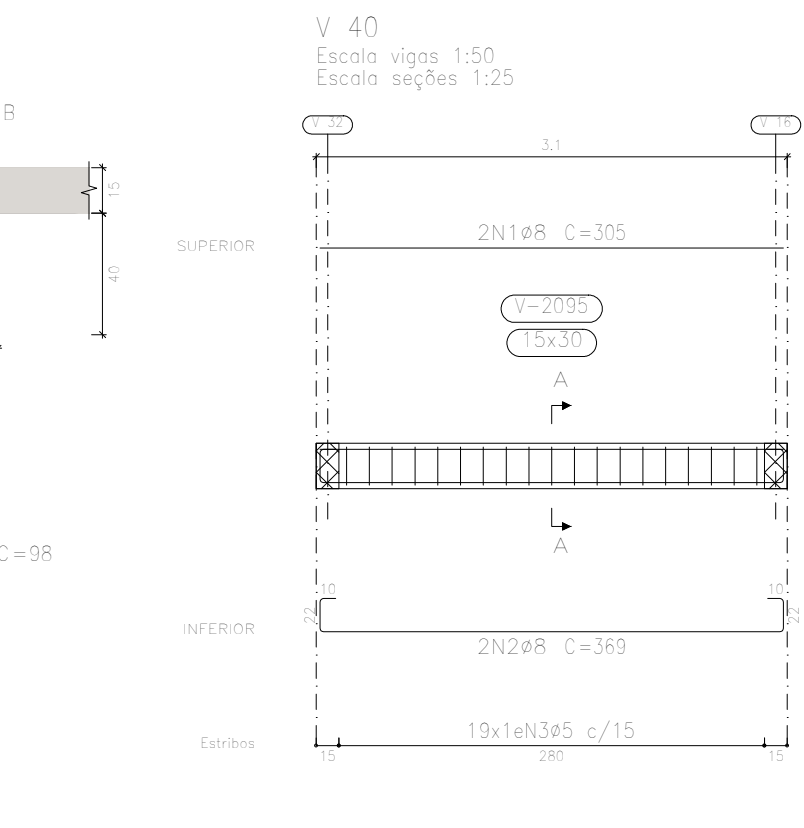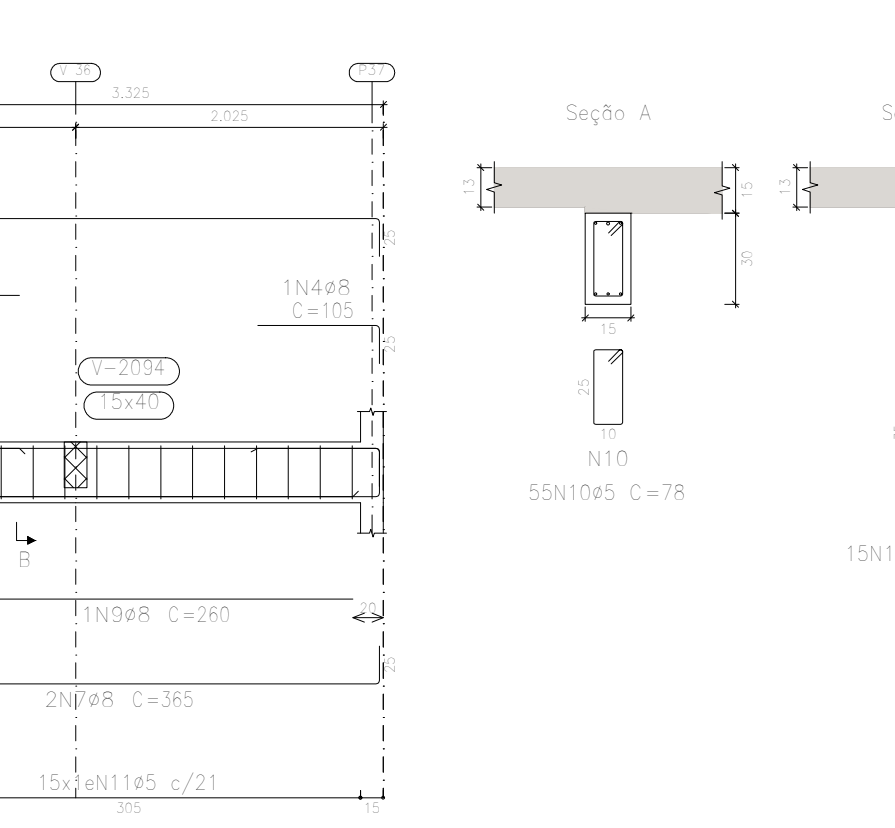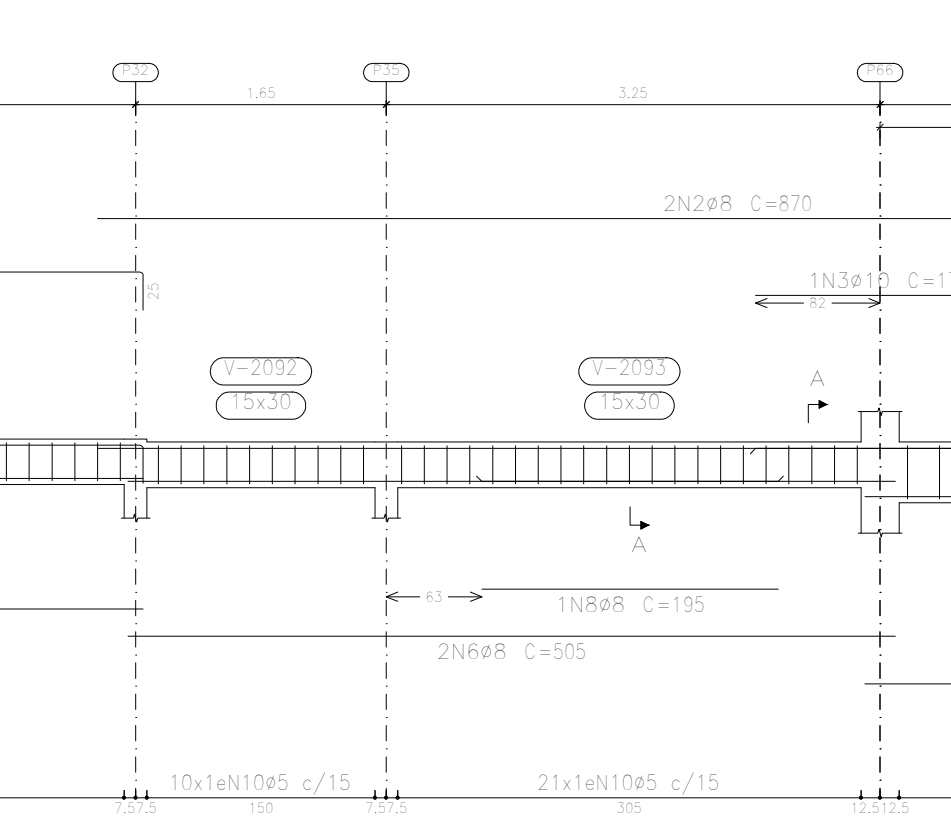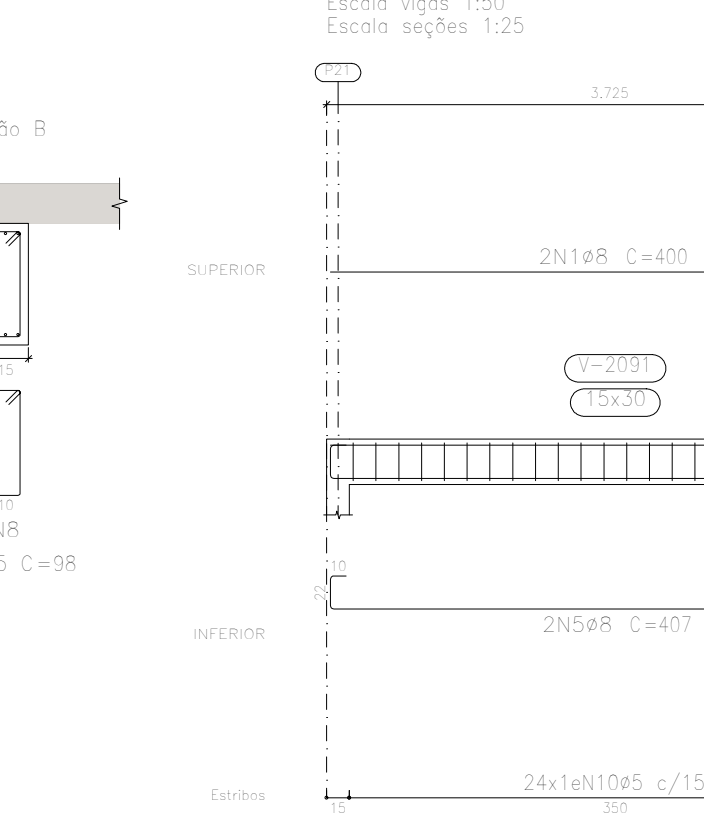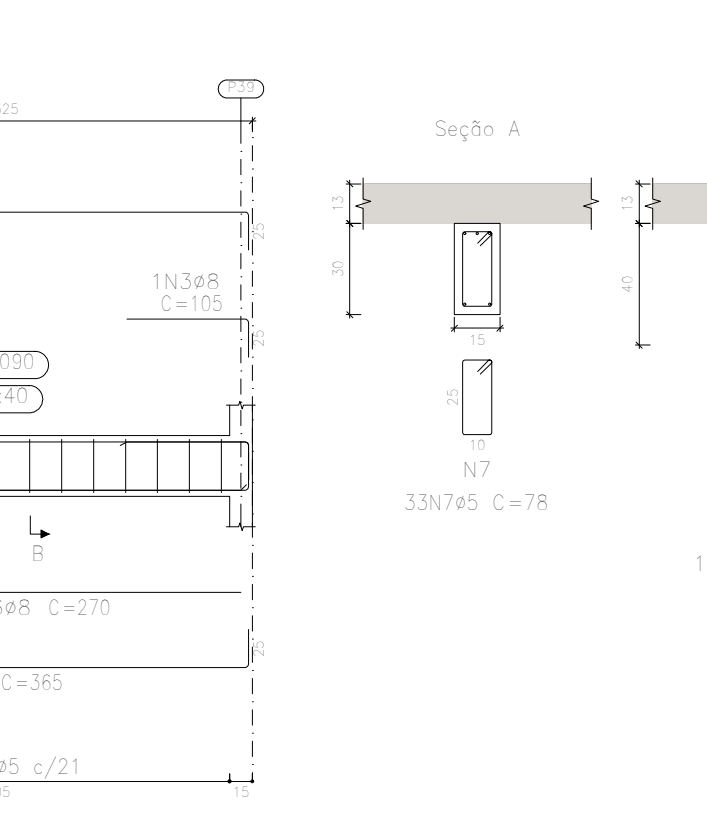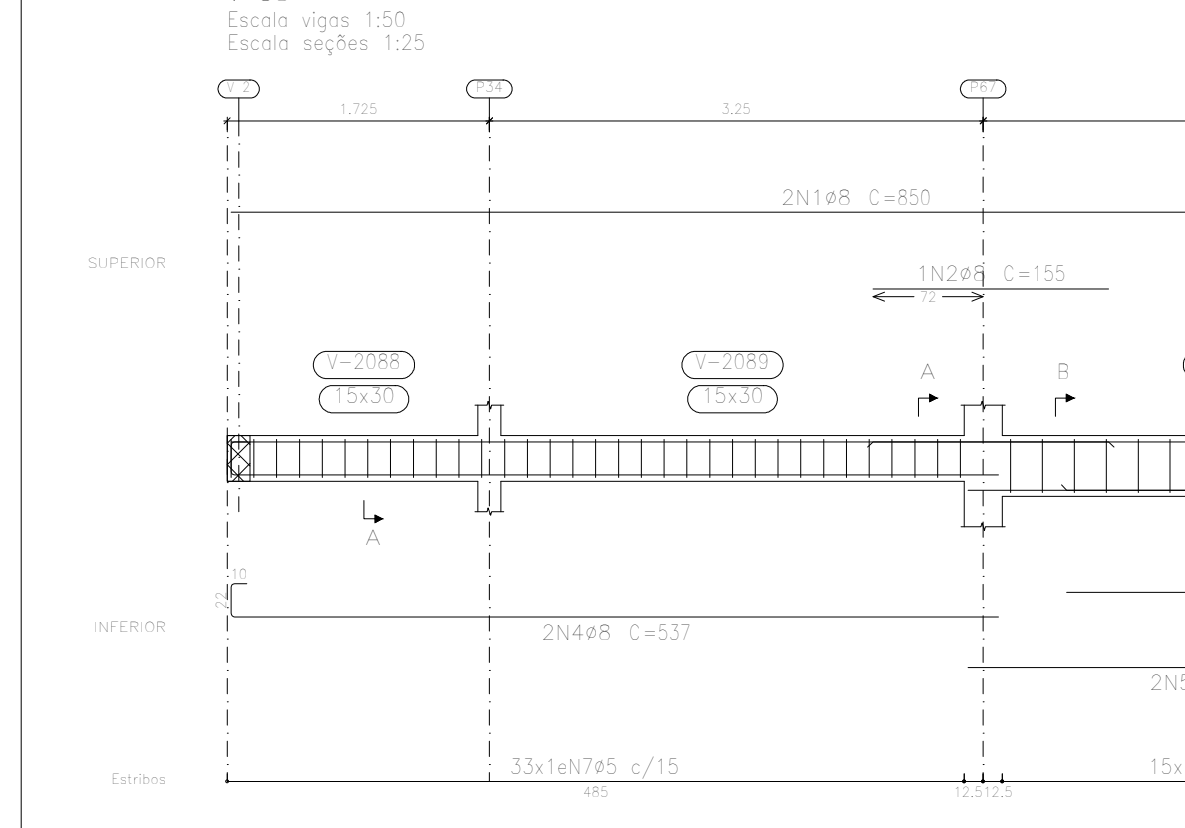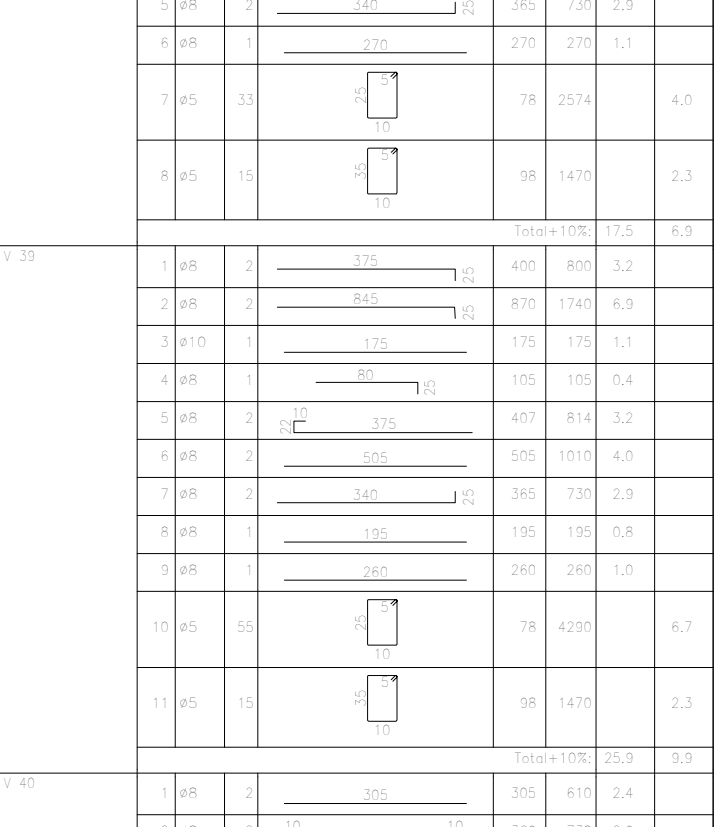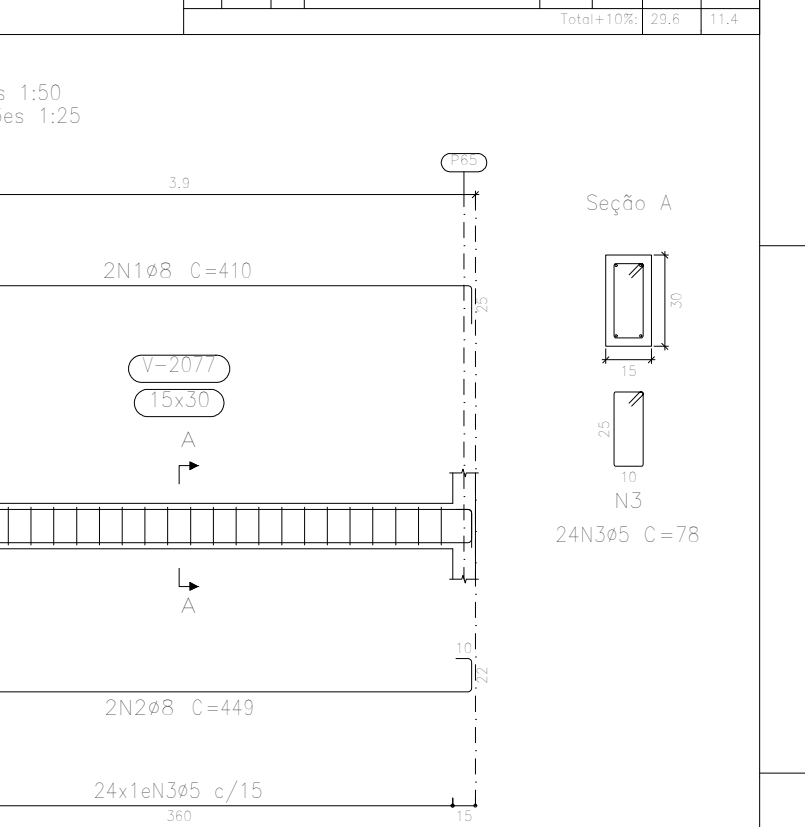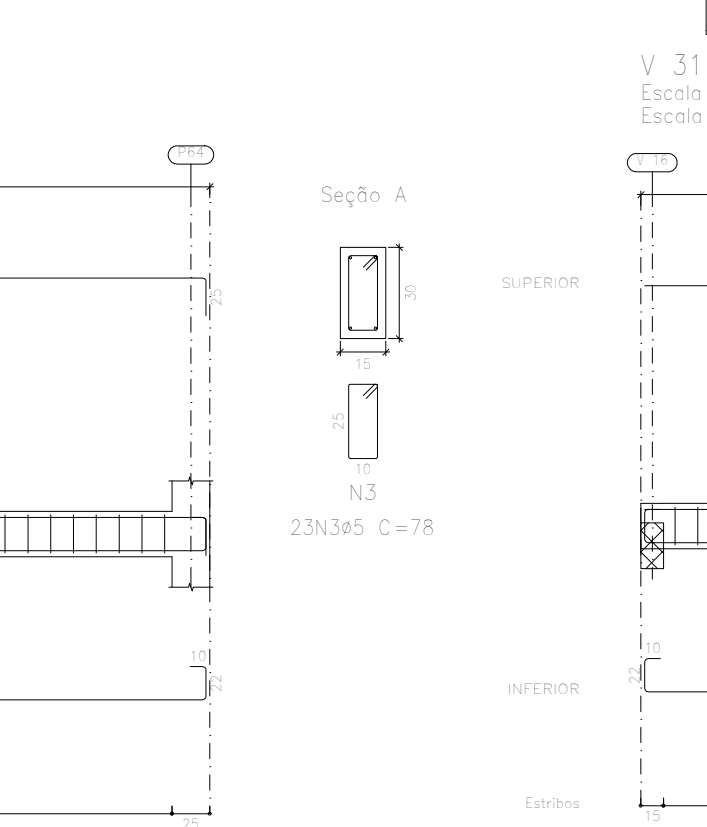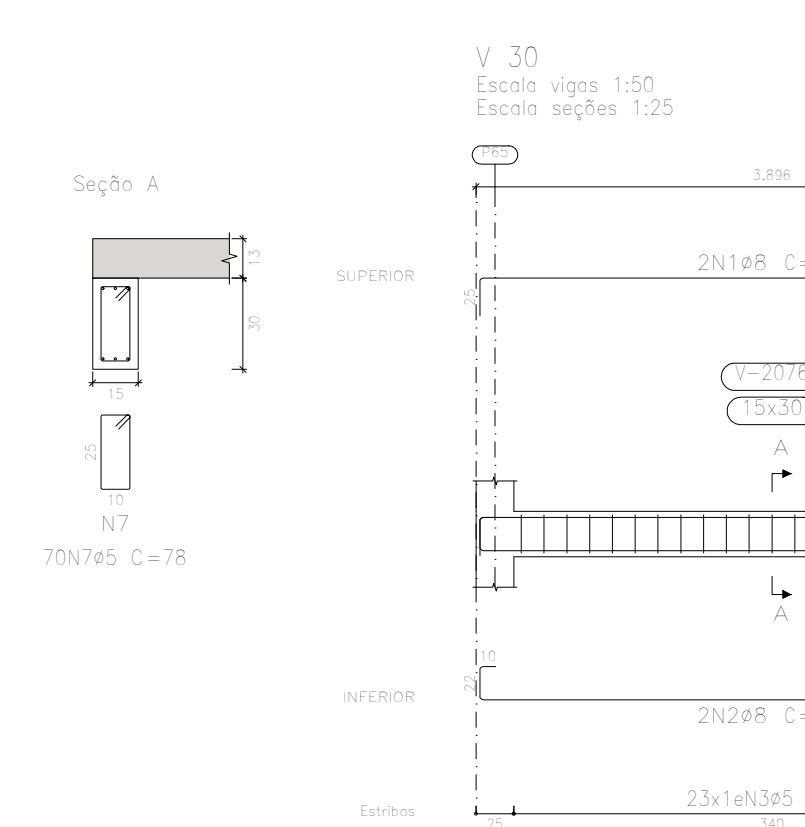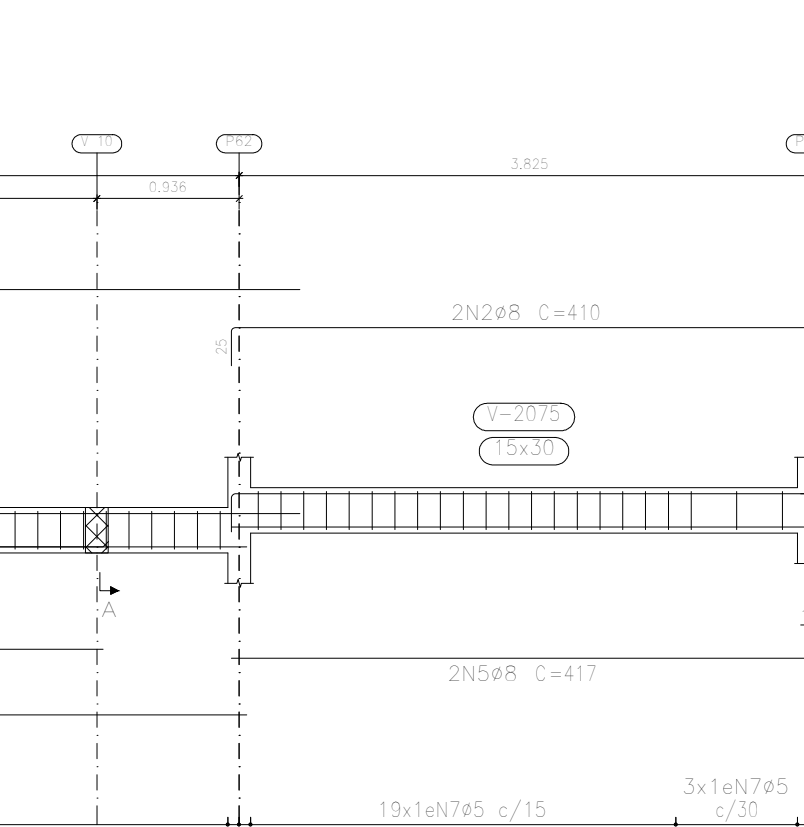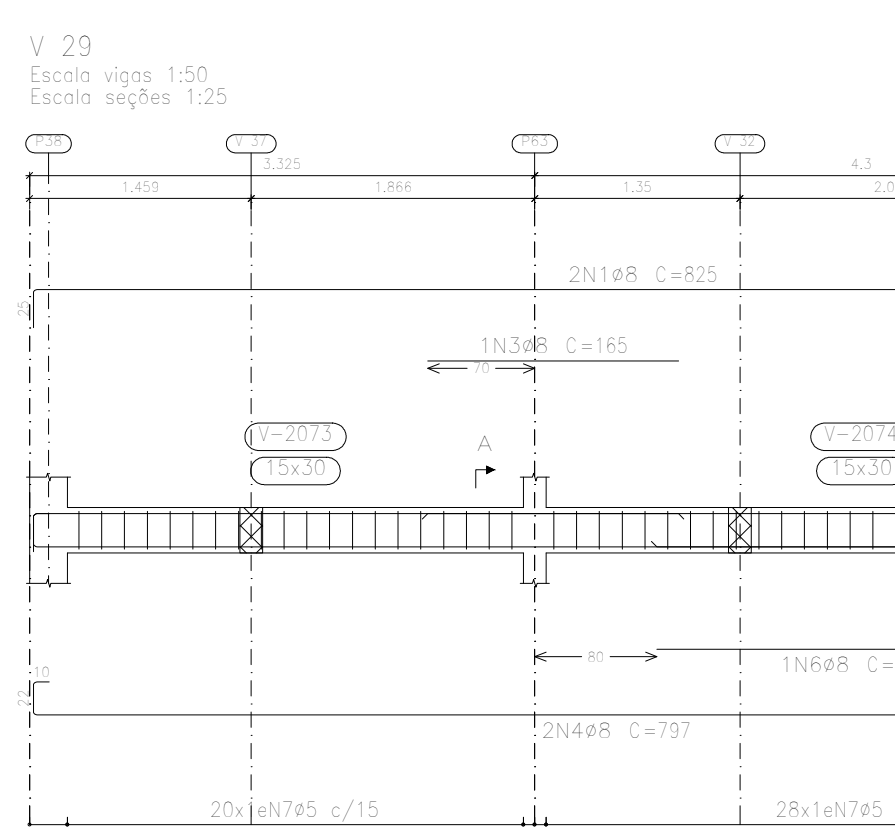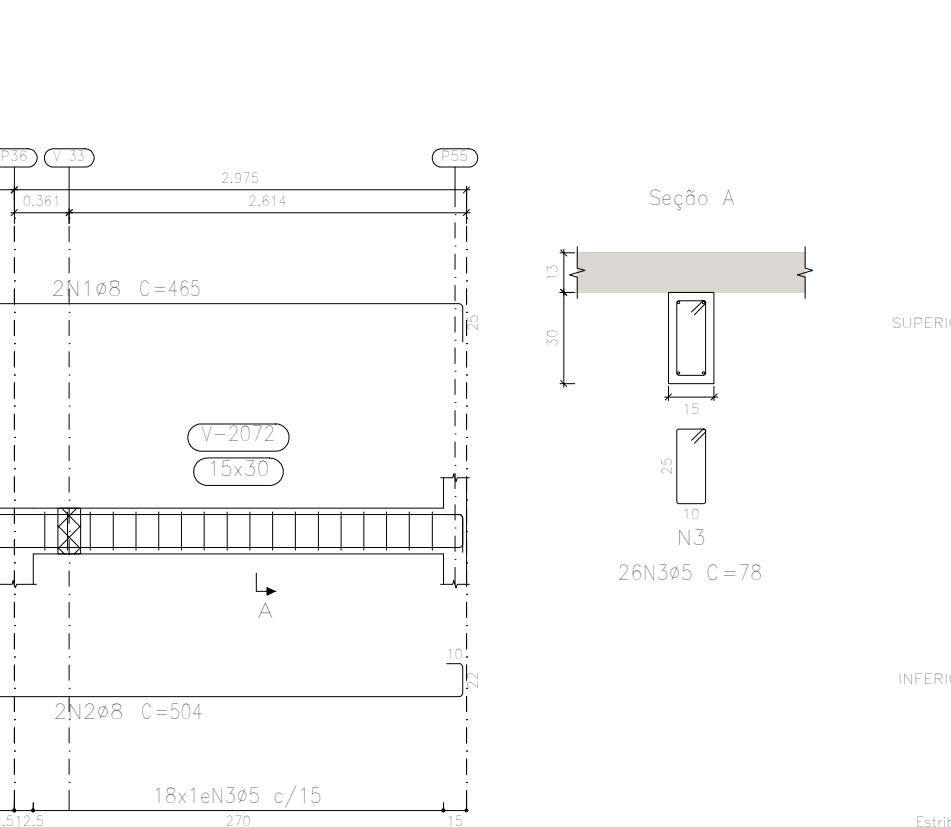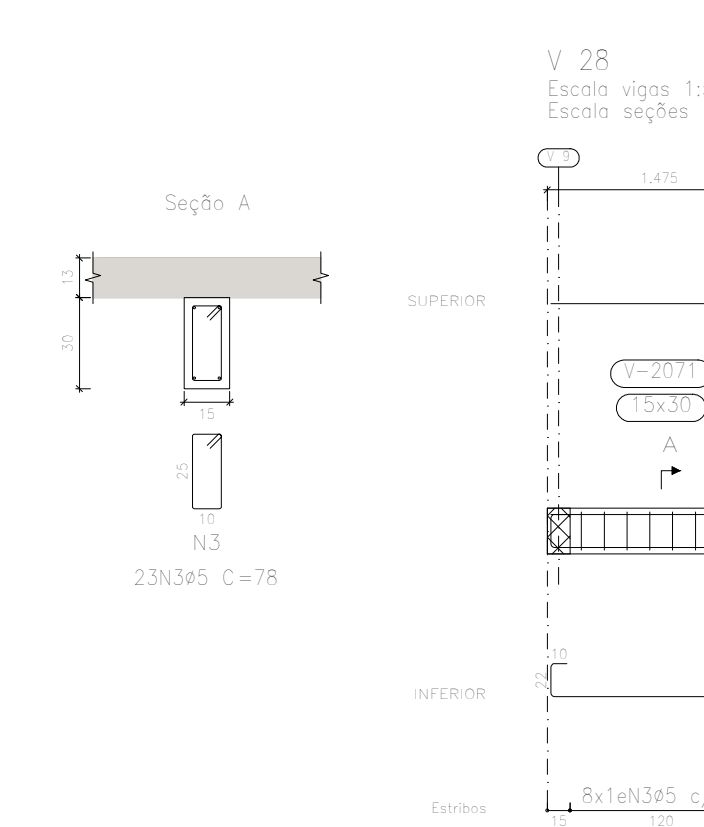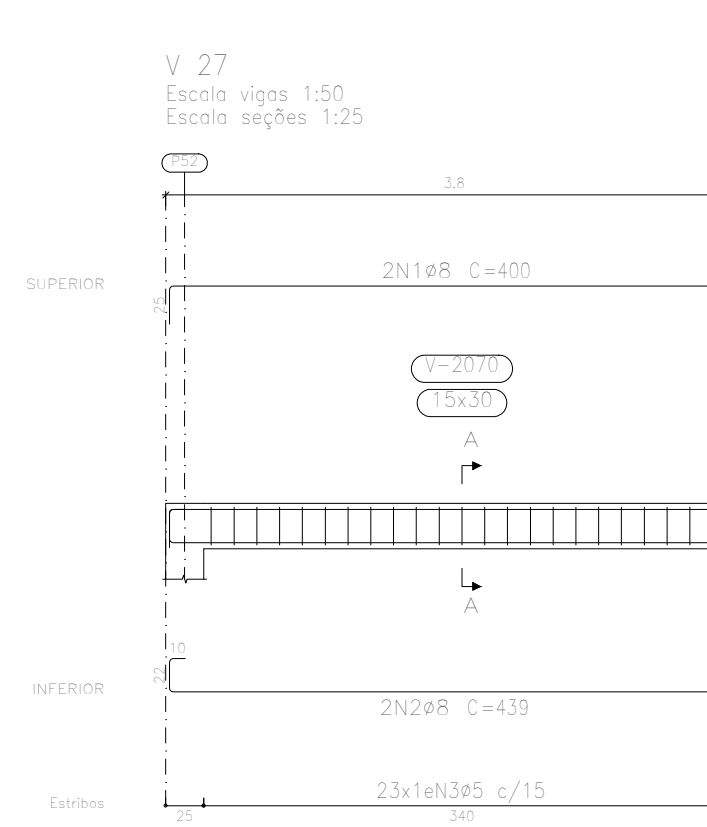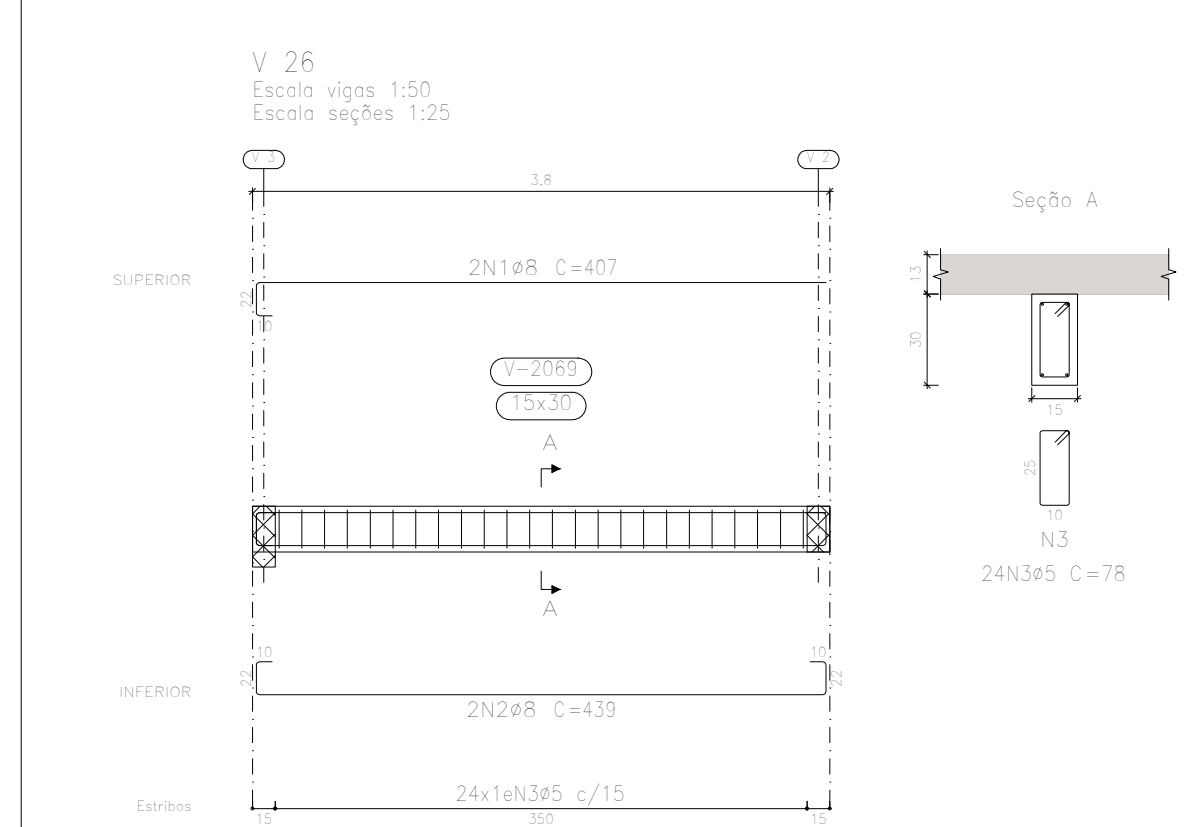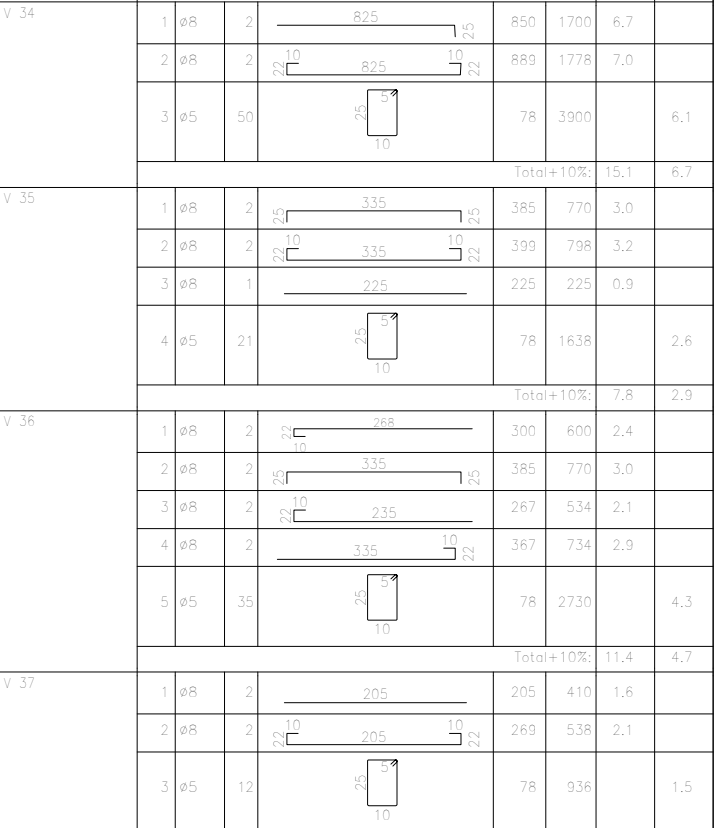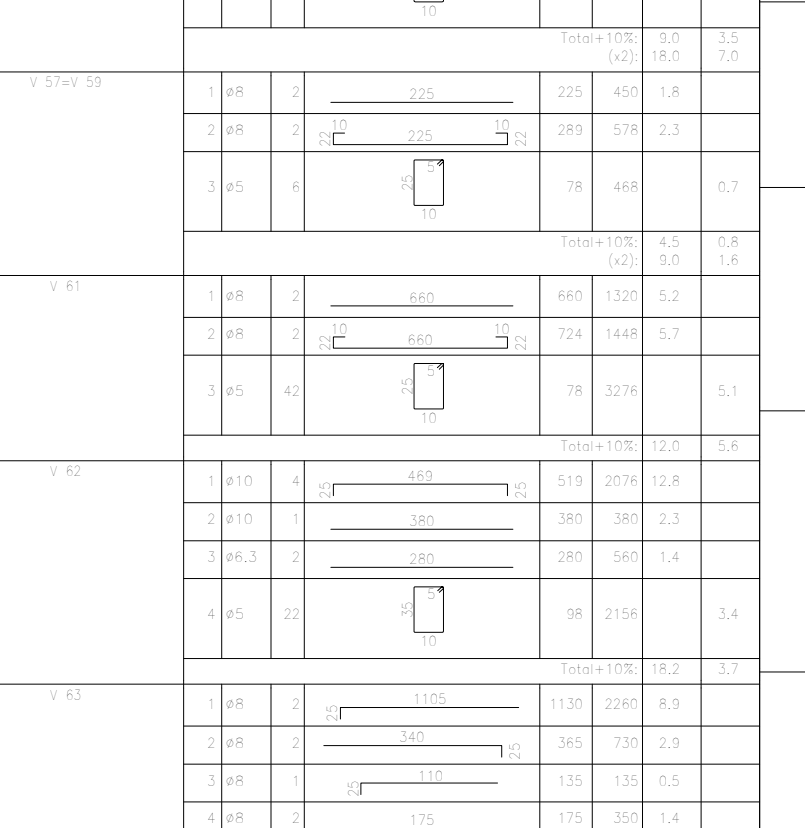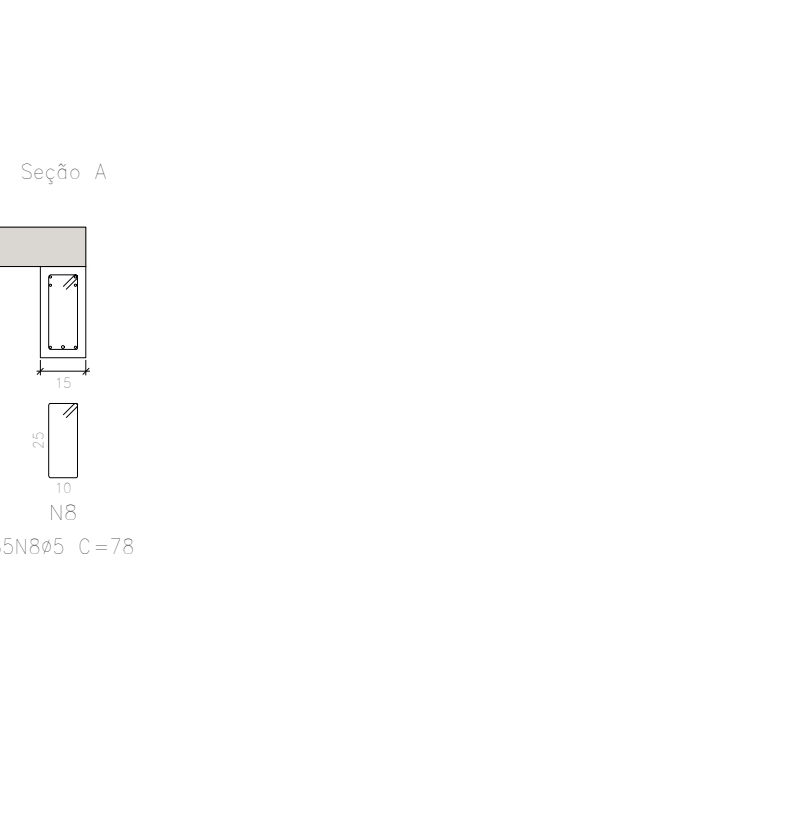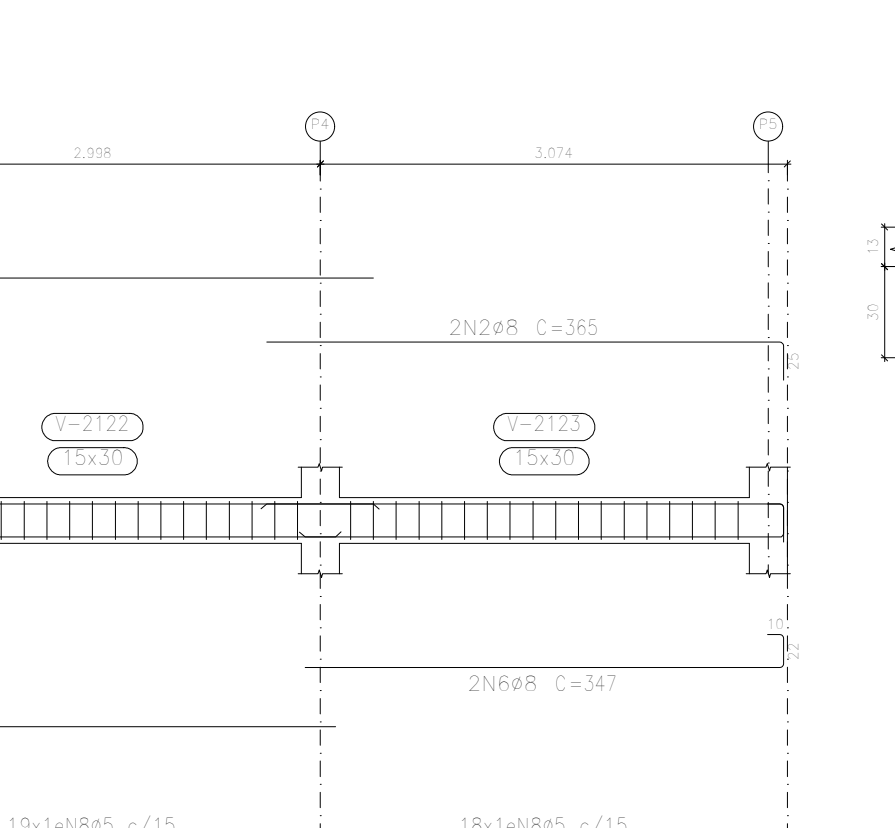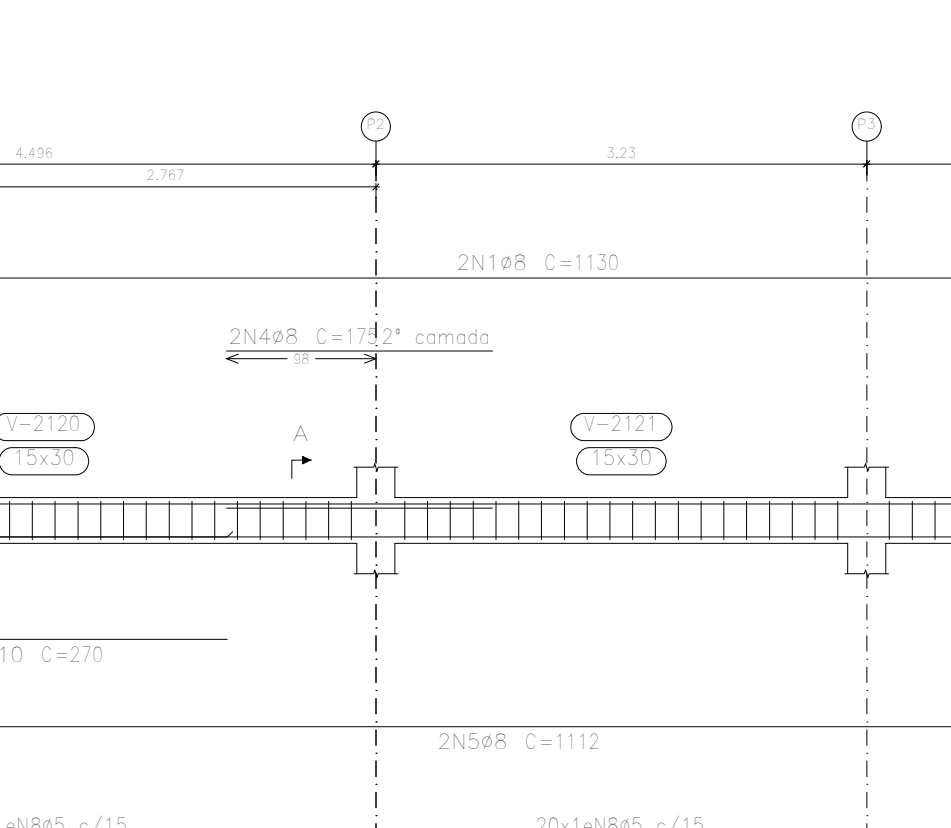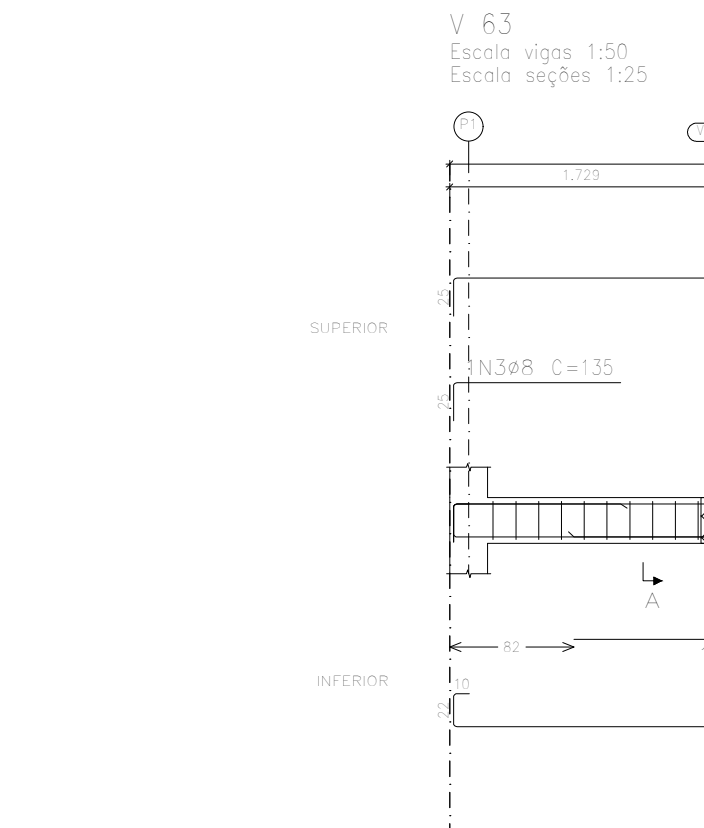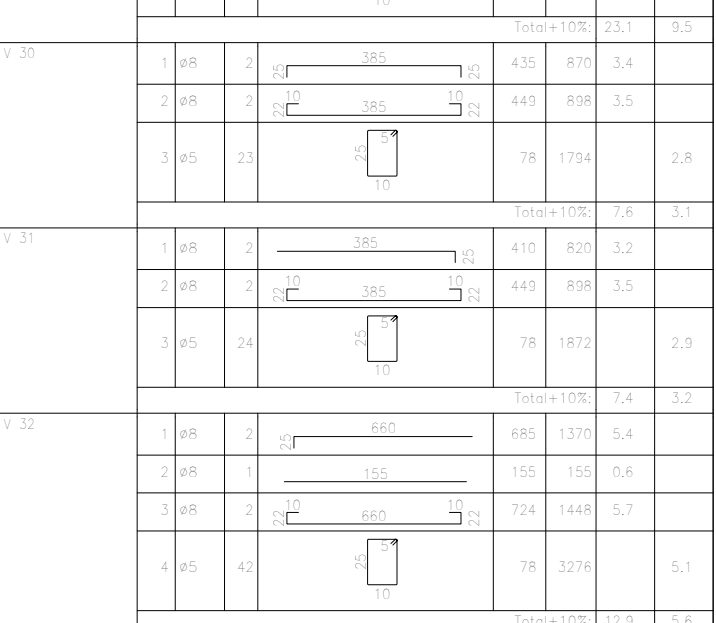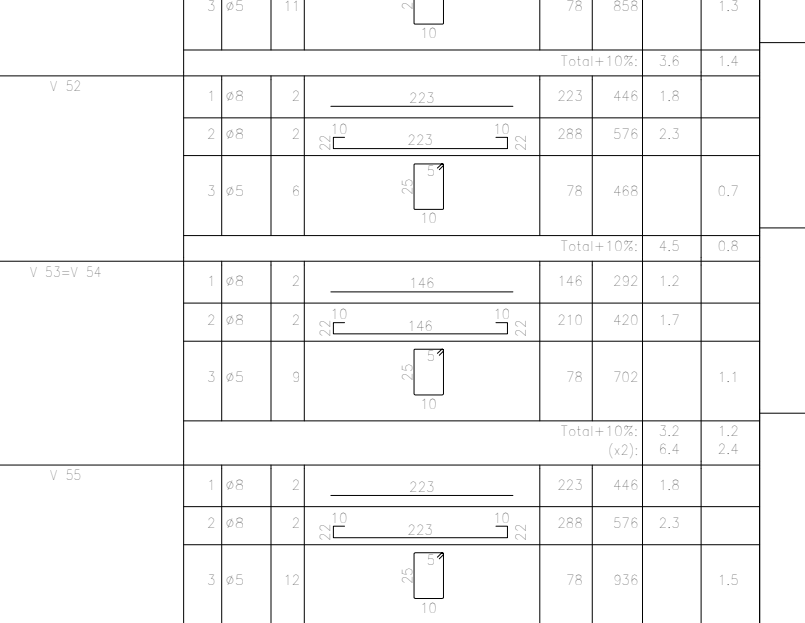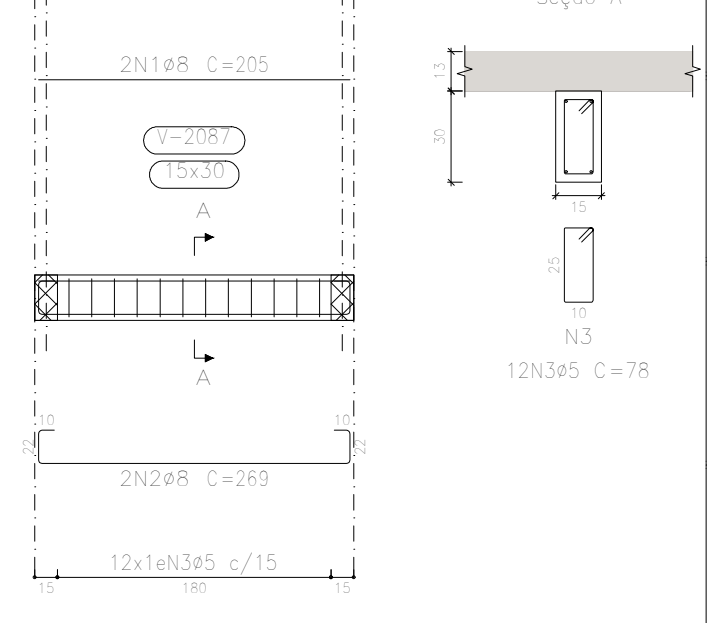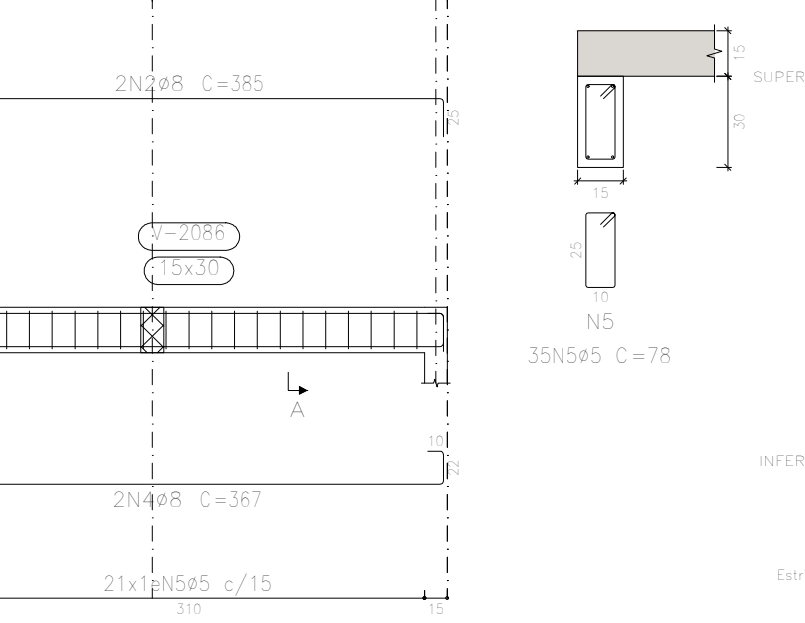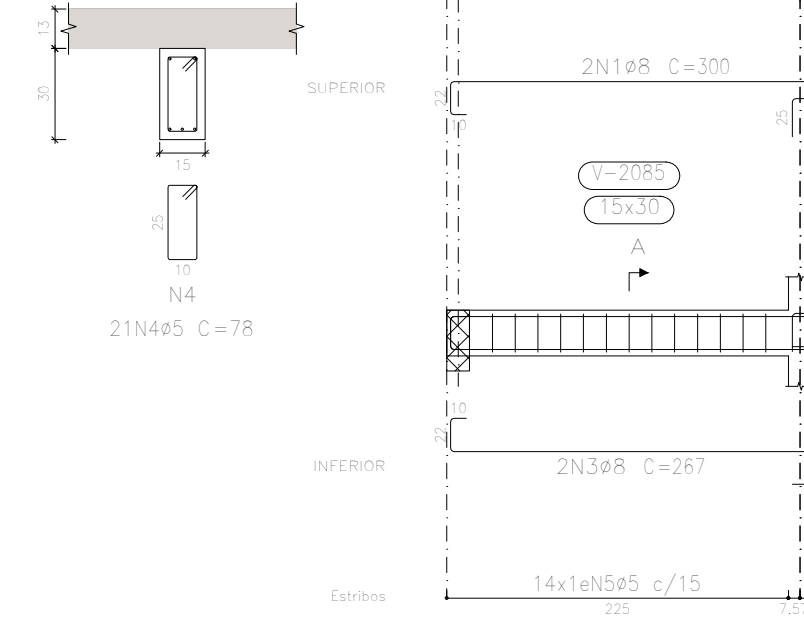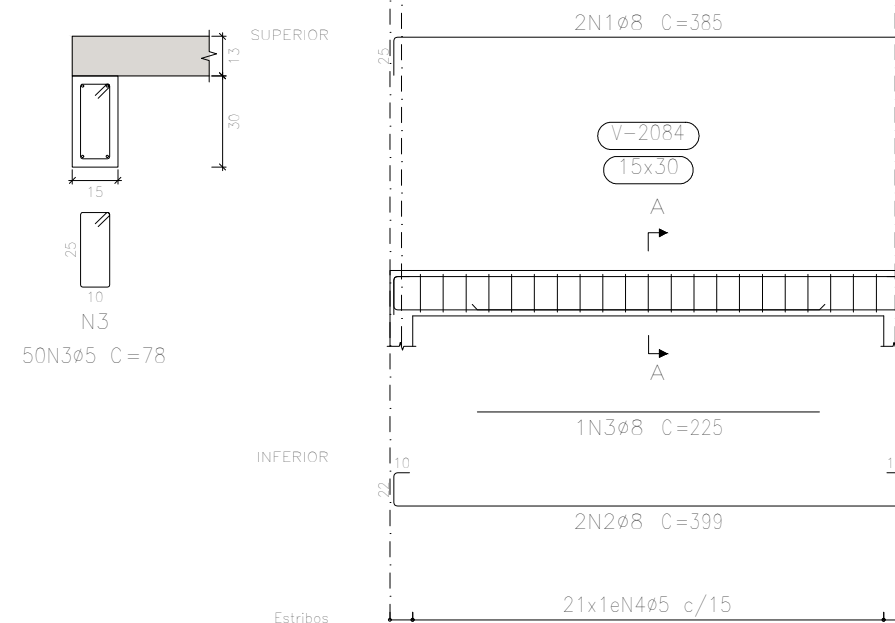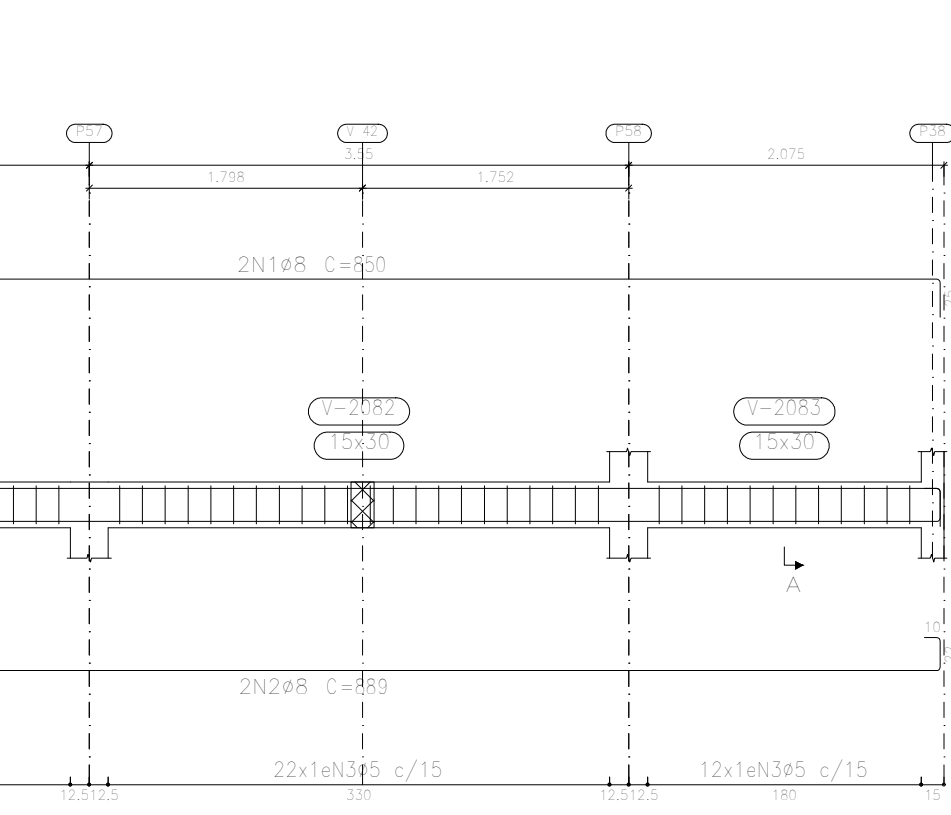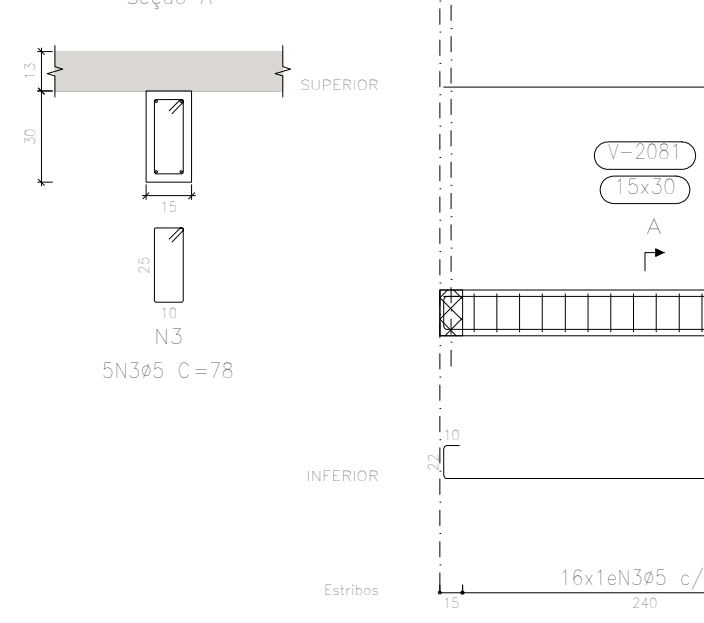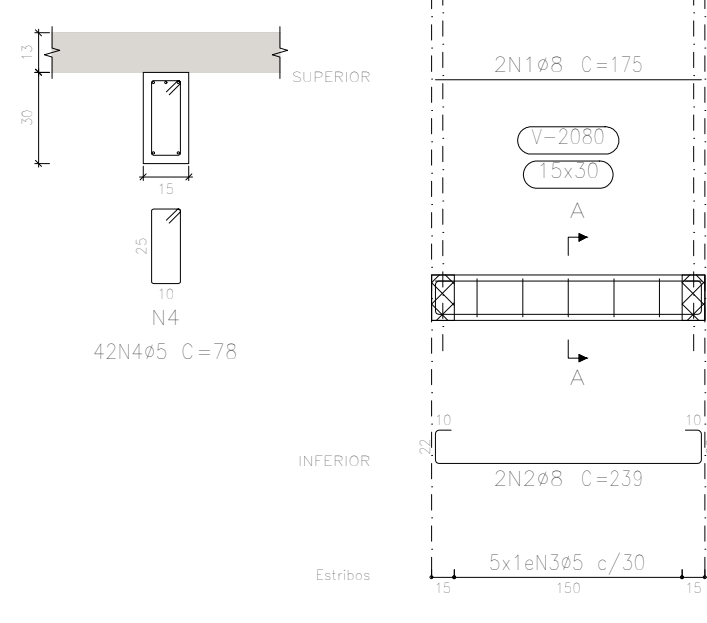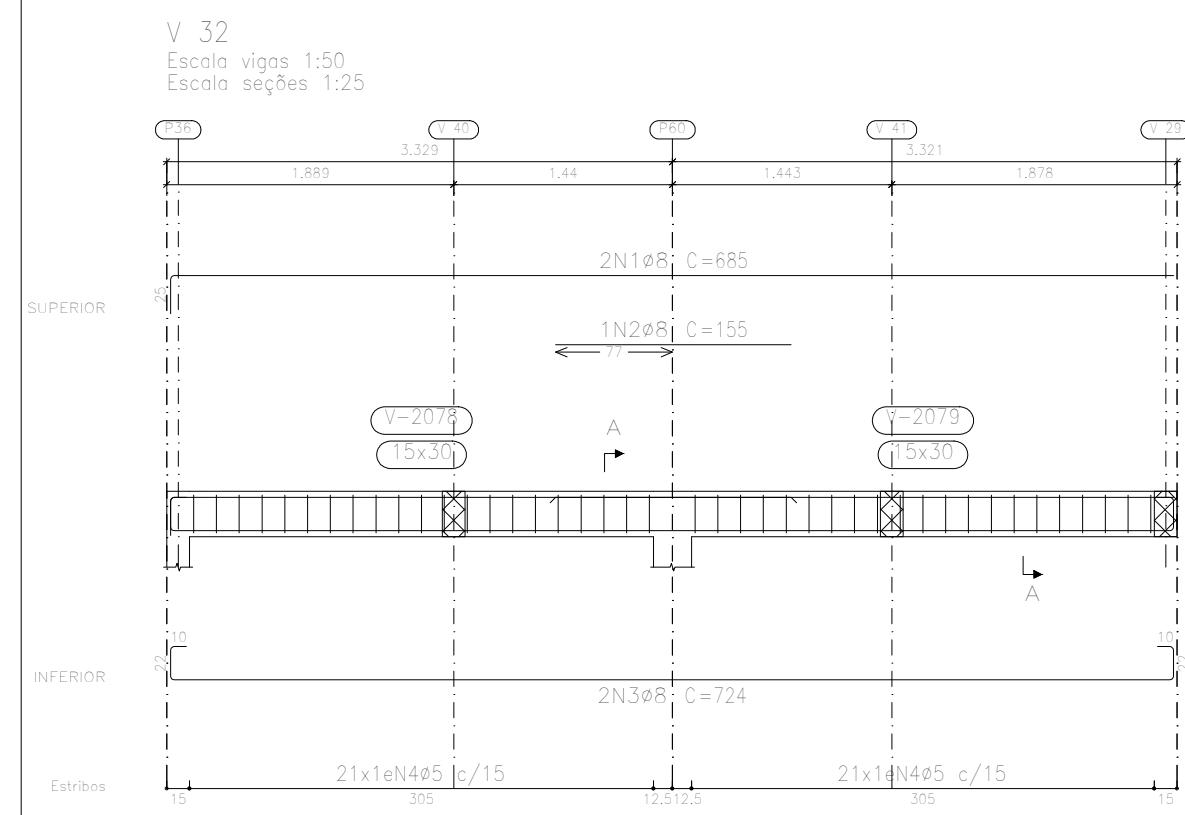

SECRETARIA DA INFRAESTRUTURA

PROJETO: PROJETO DE ESTRUTURA DE CONCRETO ARMADO
C.S.F. BARACHO

INTERESSADO:
PREFEITURA DE SOBRAL
ENDEREÇO:
MUNICÍPIO:
SOBRAL

 **SOBRAL**
PREFEITURA

DATA: JUN/2023

REVISÃO: 00


ARQUIVO

PRANCHA

18/24

Elemento	Pos.	Quant.	Q.	Esquema (m)	C.comp. (m)	Total (m)	CA-50 (kg)	
Total + 10%							14.2	6.9
							ø5:	6.0
							ø6:	0.2
							Total:	6.6

COBERTA 2.95
Desenho de vigas
Concreto: C30, em geral
Aço das barras: CA-50 e CA-60
Aço dos estribos: CA-50 e CA-60
Escala vigas 1:50
Escala seções 1:25
Escala aberturas 1:25

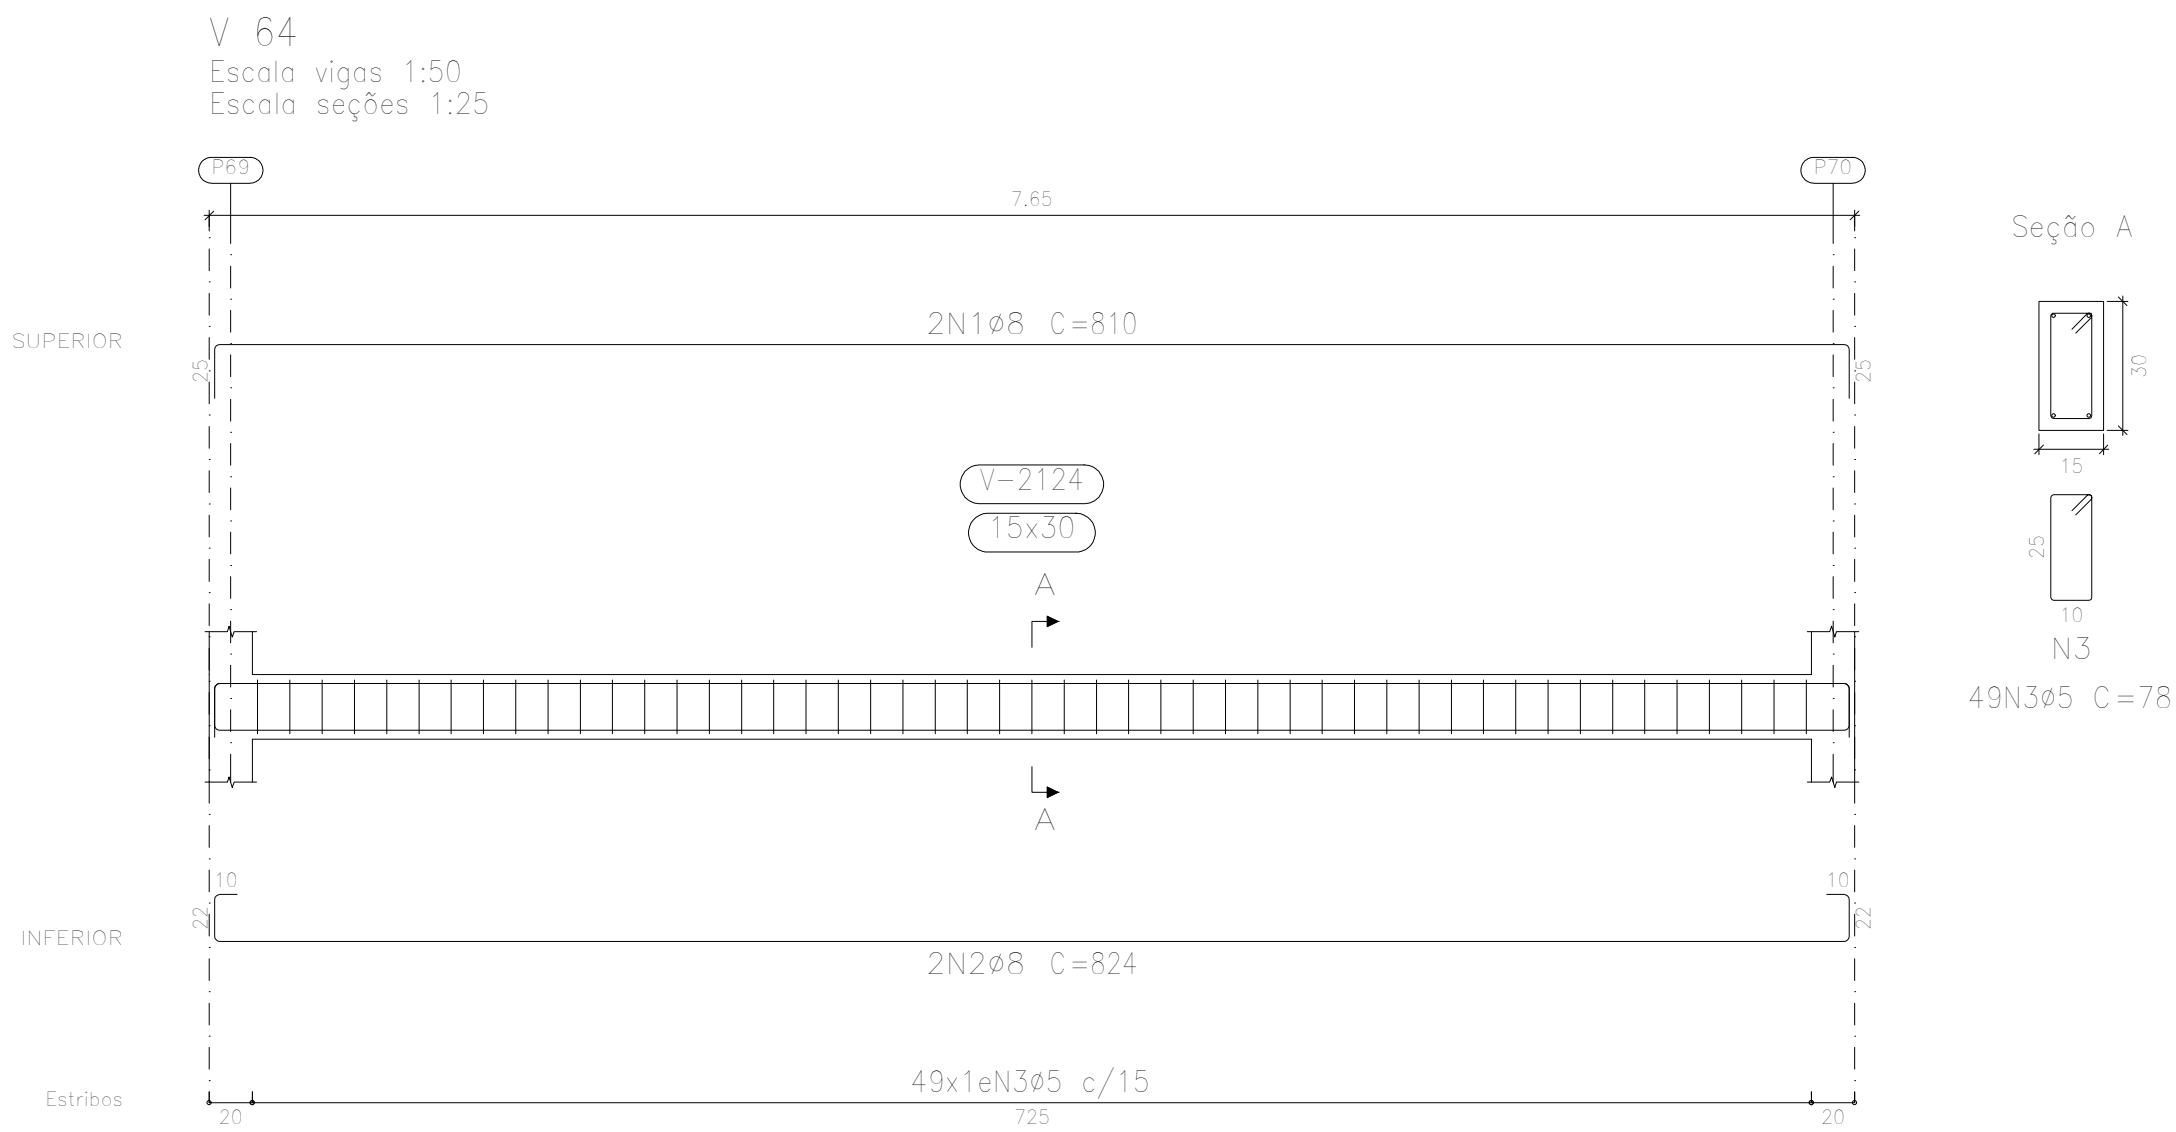

Resumo Aço	Comp. total	Peso+10%	Total
Desenho de vigas	(m)	(kg)	
CA-50	ø6.3	8,9	2
	ø8	1712,0	744
	ø10	56,9	39
	ø12,5	21,2	22
CA-60	ø5	1825,2	315
Total			1122

Documento assinado eletronicamente:
PREFEITURA MUNICIPAL DE SOBRAL
DATA: 14/06/2023 10:04:45
Certifique em: https://portal.tr2unin

SECRETARIA DA INFRAESTRUTURA

PROJETO: PROJETO DE ESTRUTURA DE CONCRETO ARMADO
C.S.F. BARACHO













INTERESSADO: PREFEITURA DE SOBRAL

ENDEREÇO: -



























MUNICÍPIO: SOBRAL

ASSUNTO: FORMAS NÍVEL: 0.20M
ESCALA INDICADA

DATA JUN/2023 REVISÃO 00 ARQUIVO PRANCHA 19/24

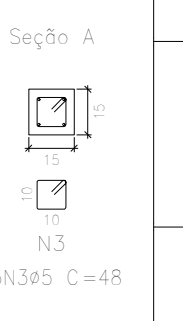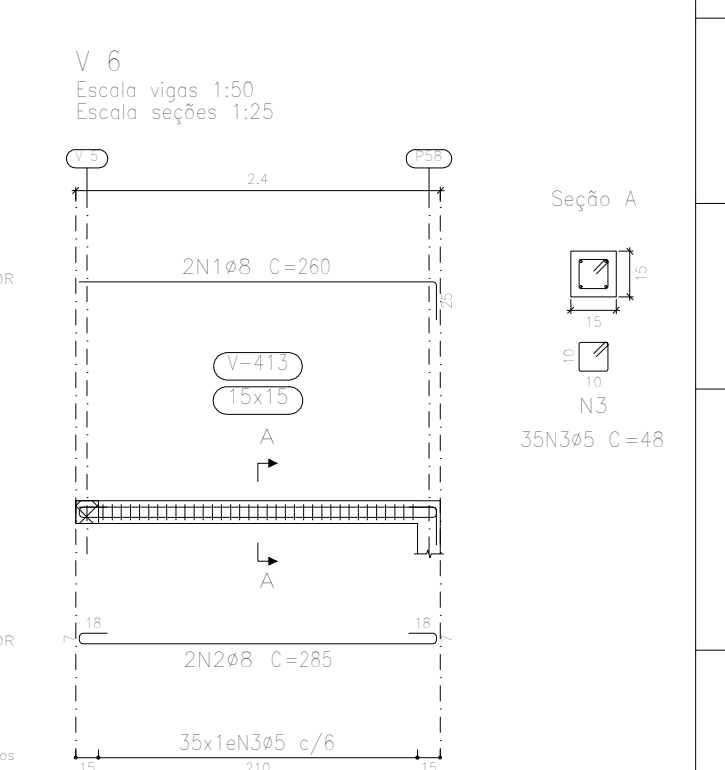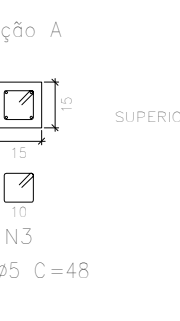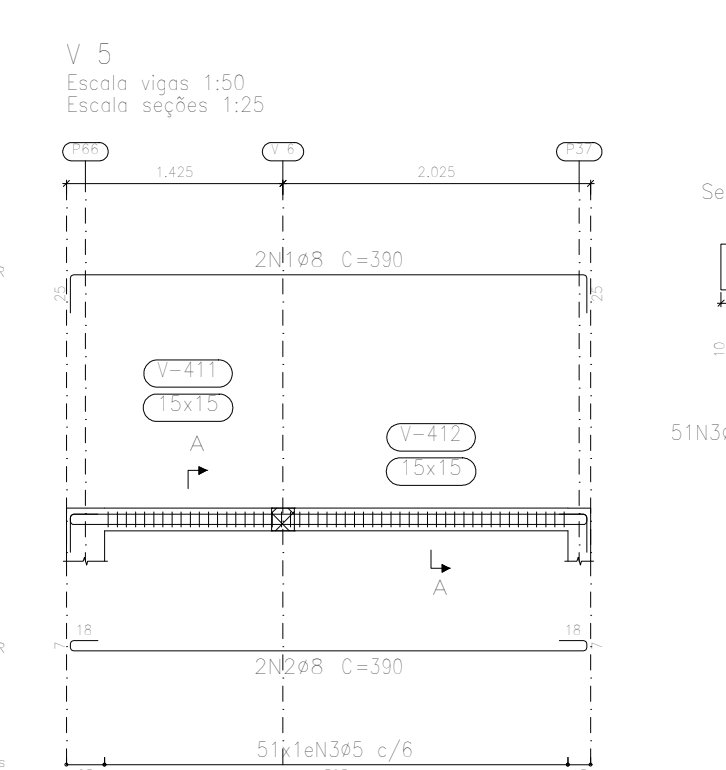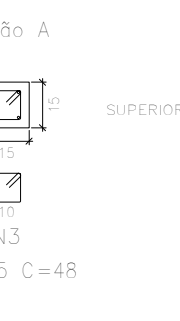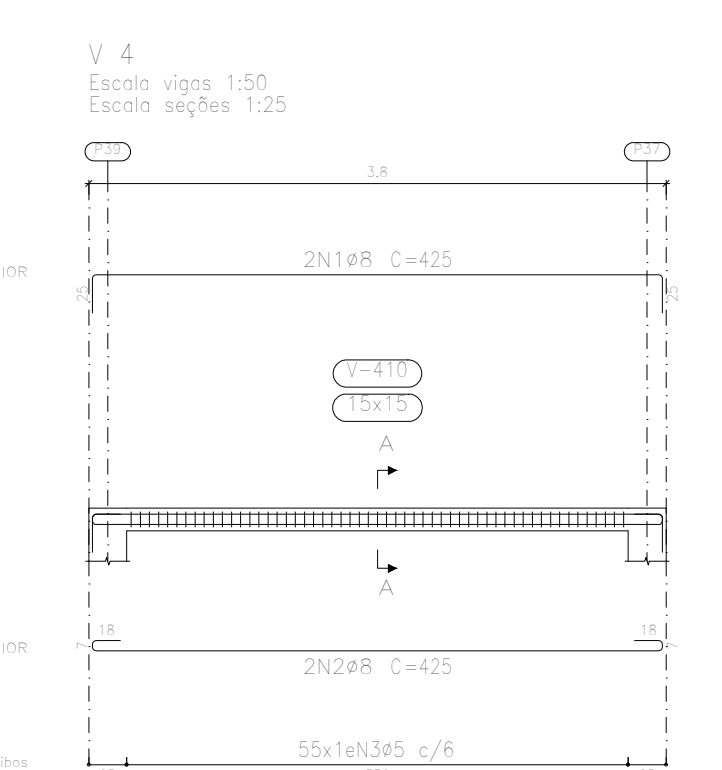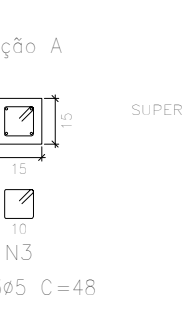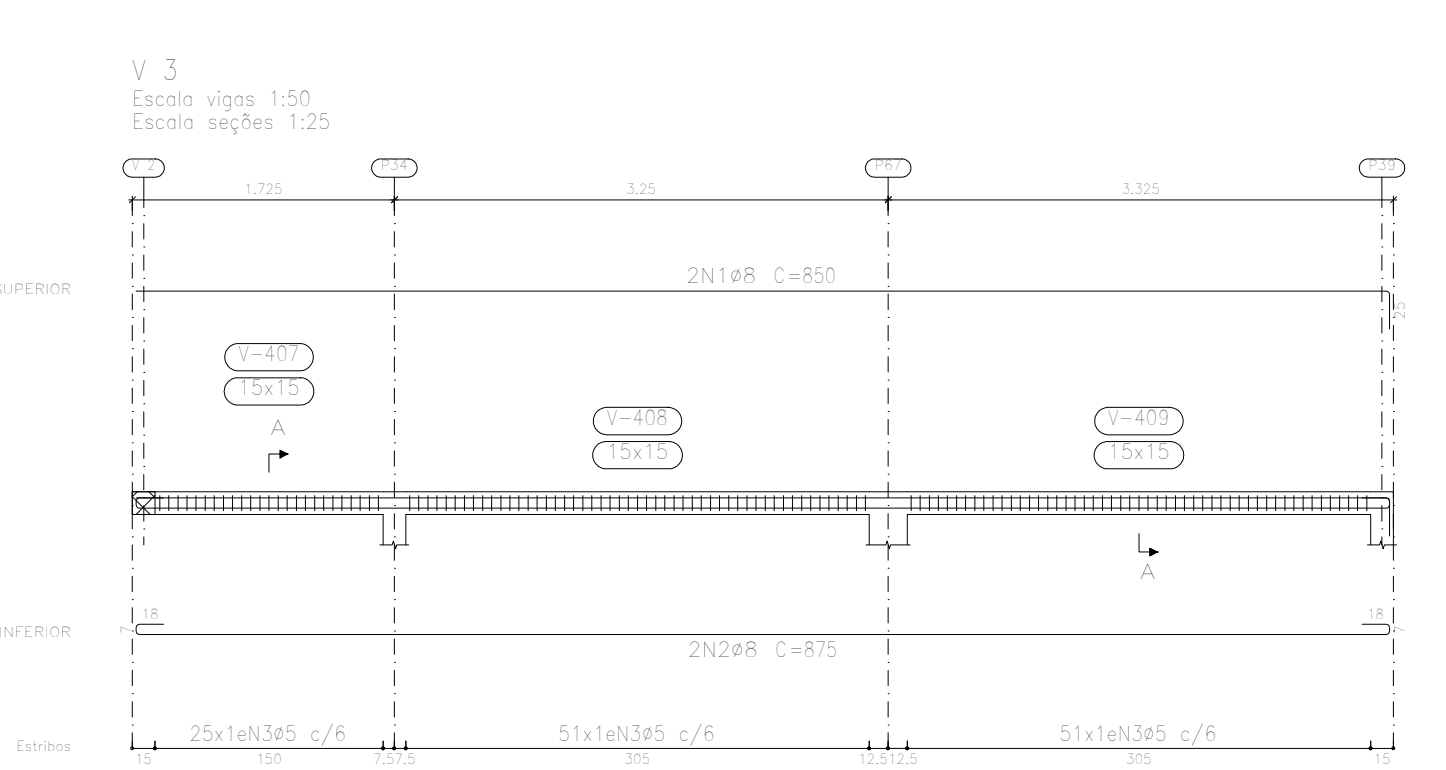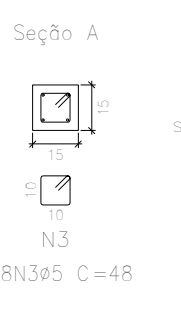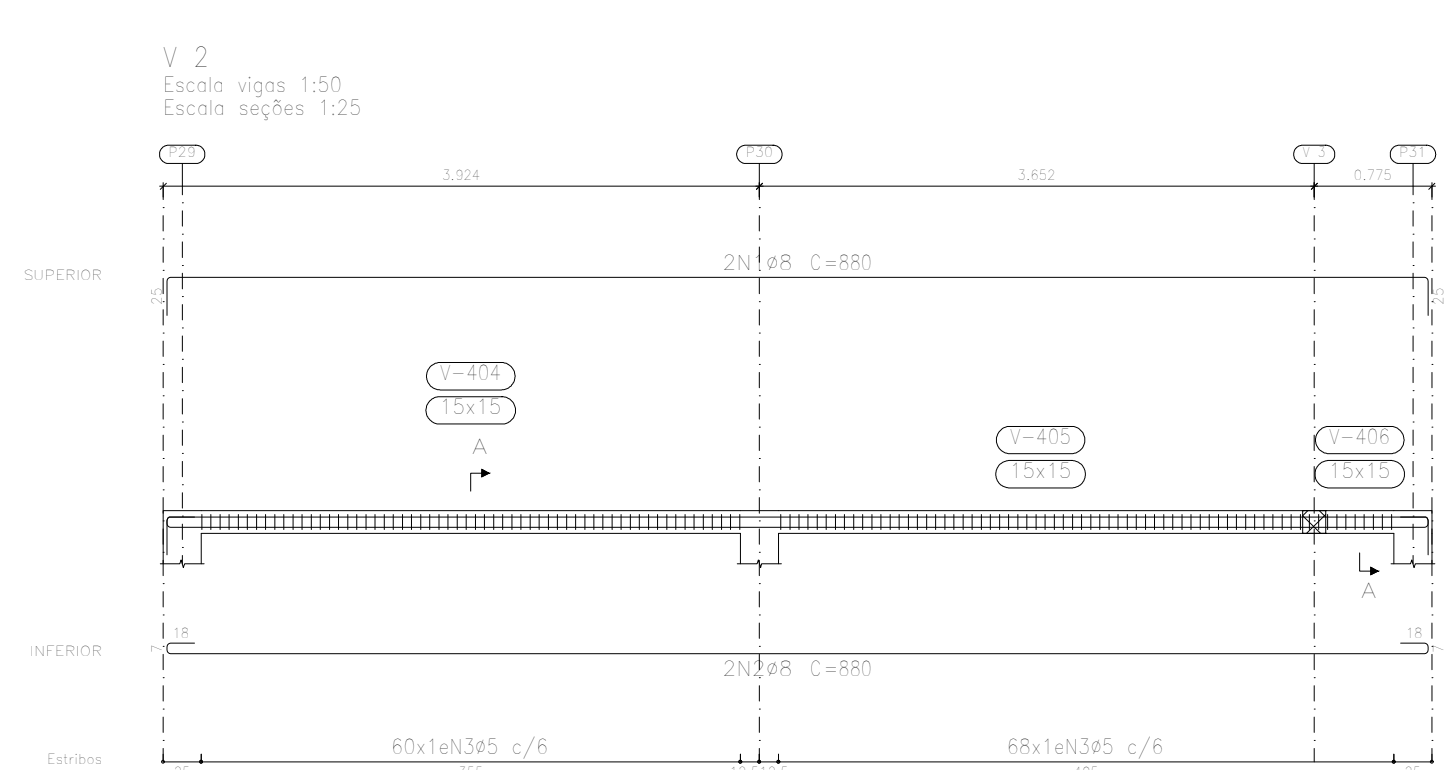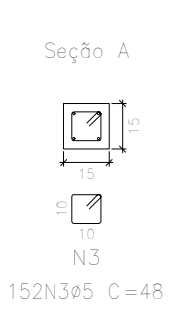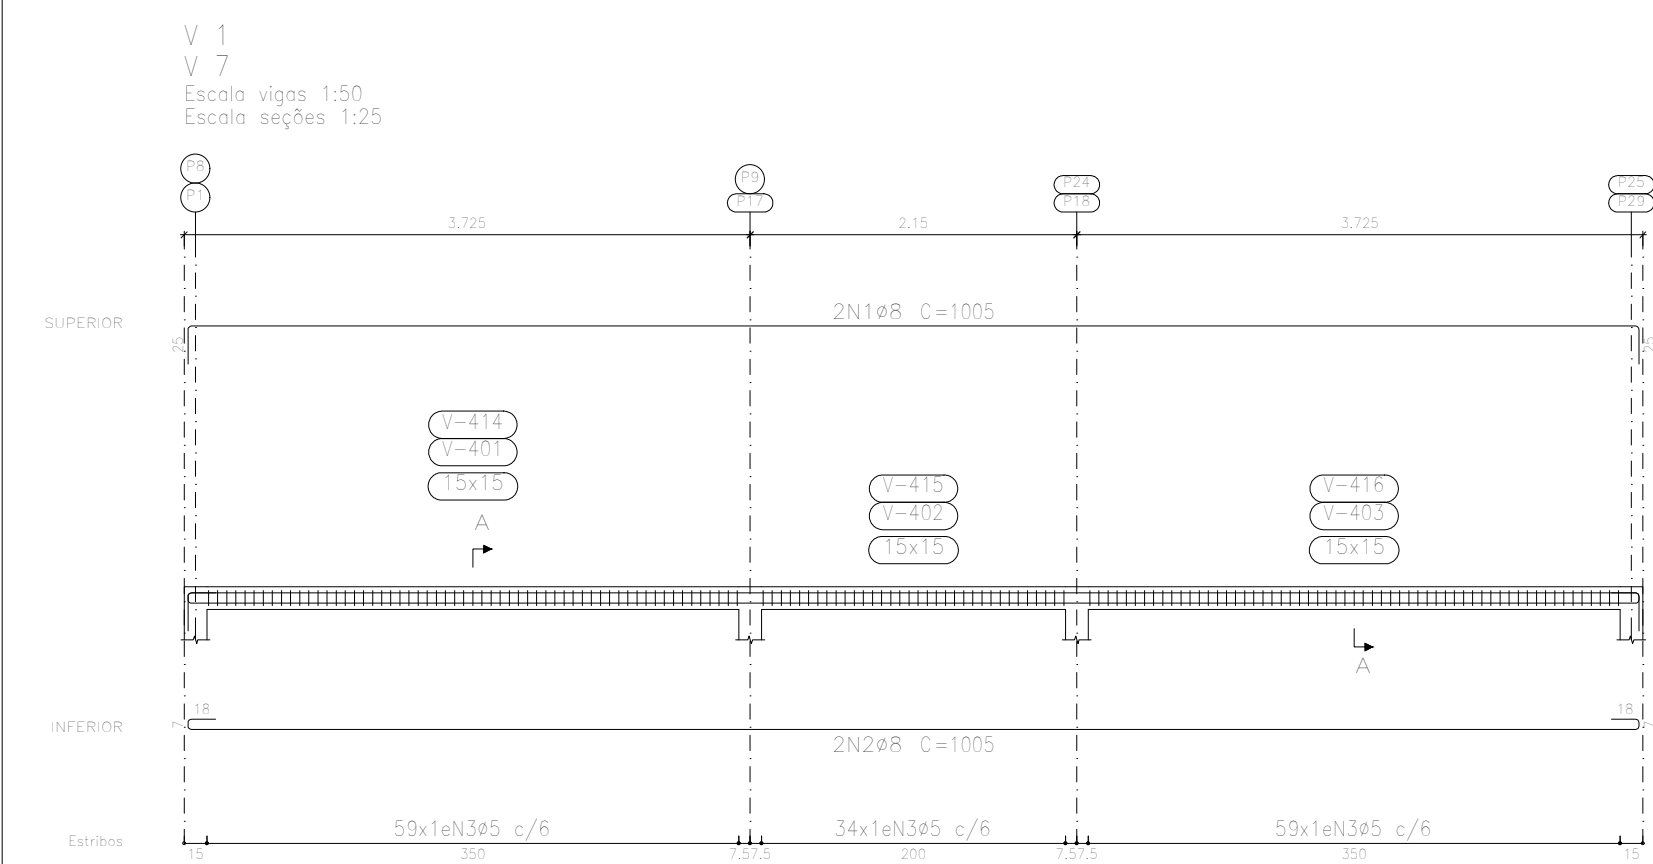


PLATIBANDA 4,50
Desenho de vigas
Concreto: C30, em geral
Aço das barras: CA-50 e CA-60
Aço das estribos: CA-50 e CA-60
Escala vigas 1:50
Escala seções 1:25
Escala aberturas 1:25

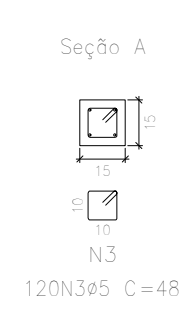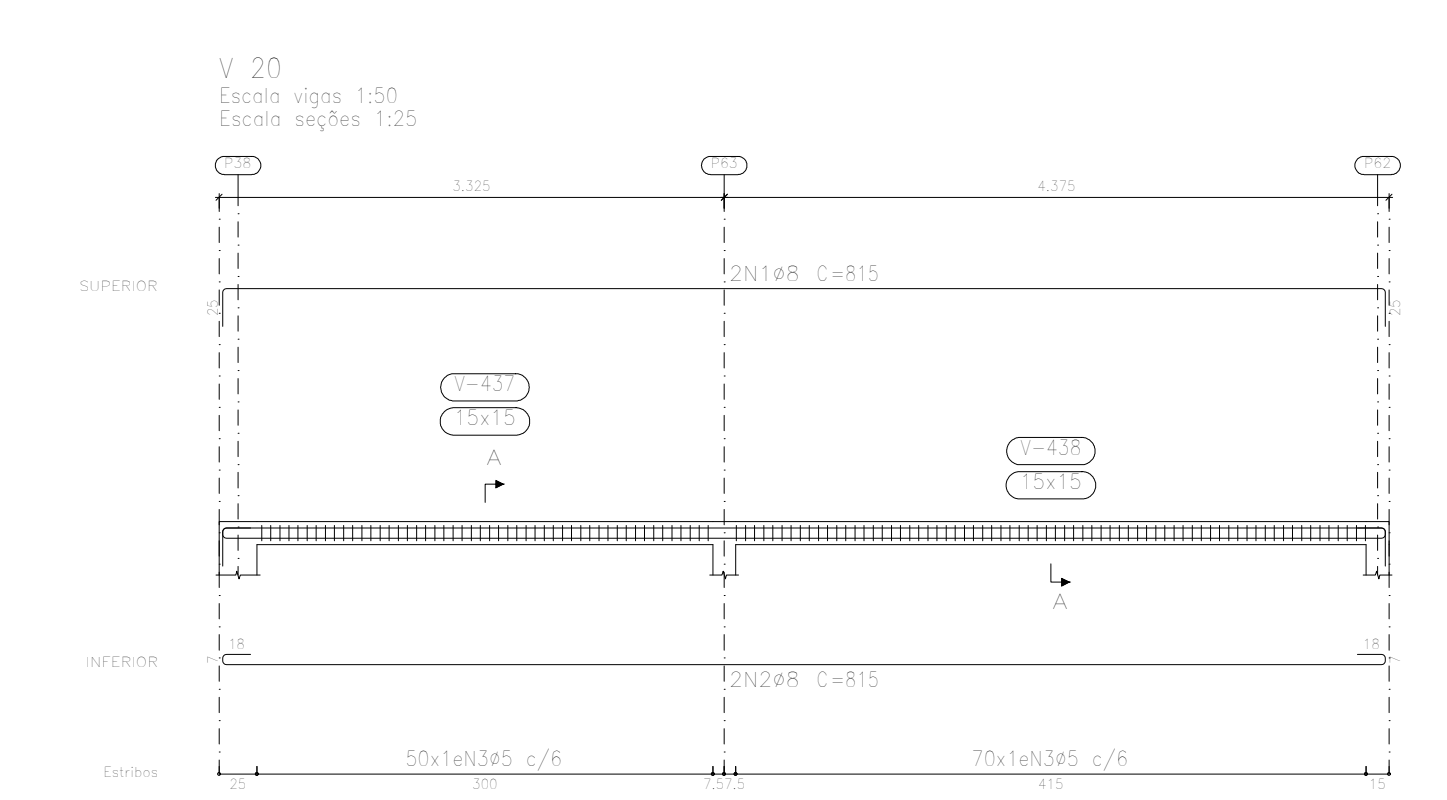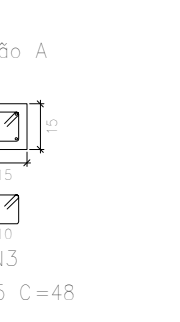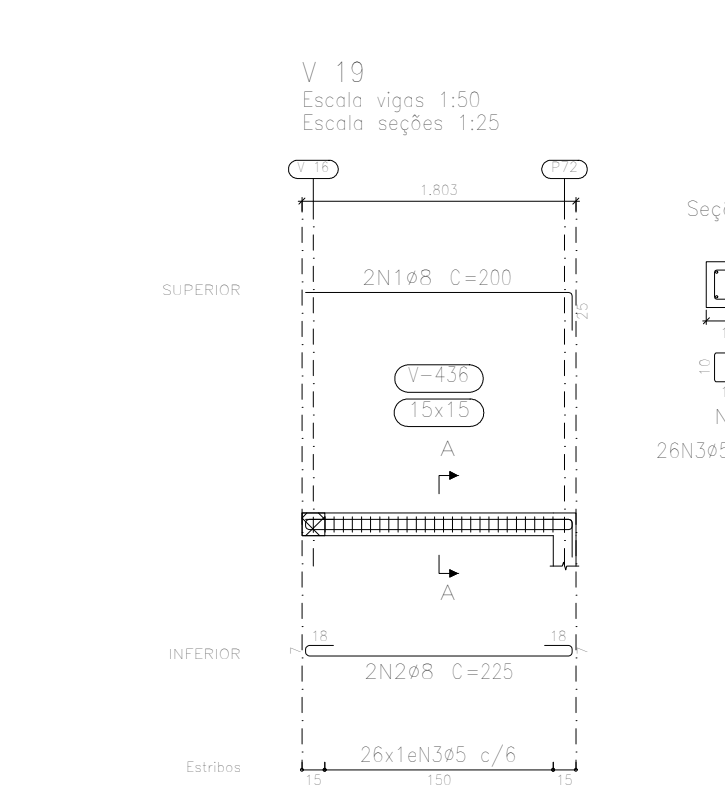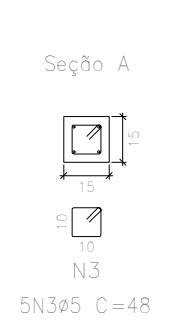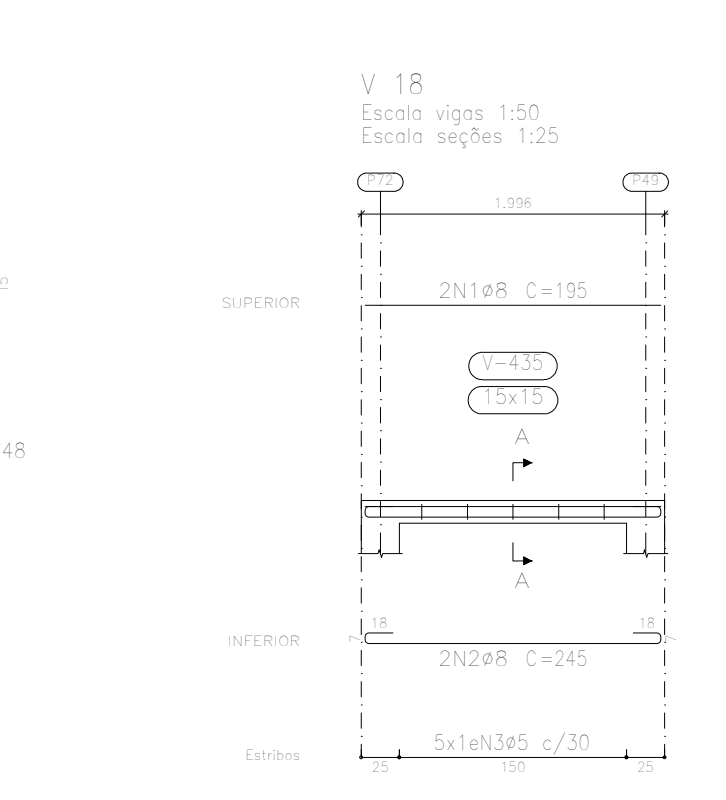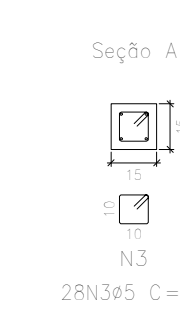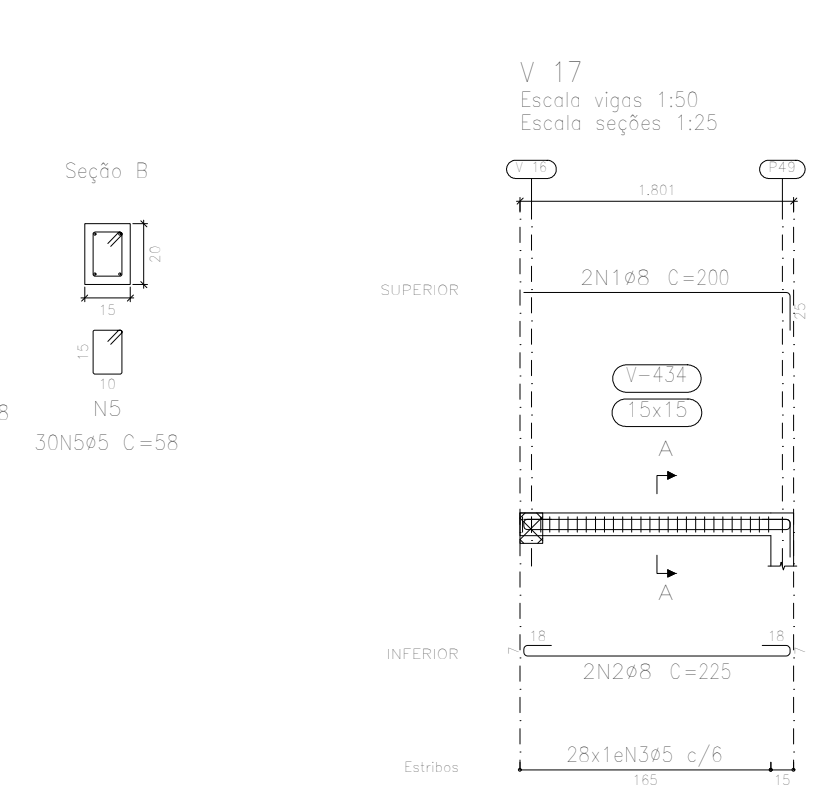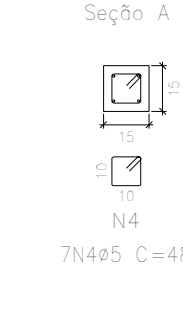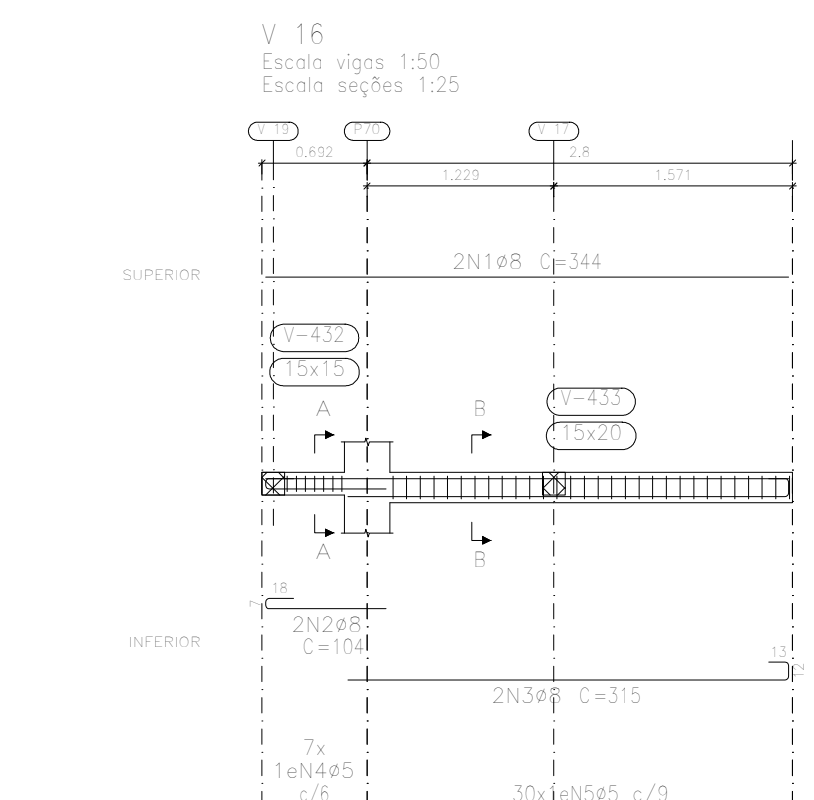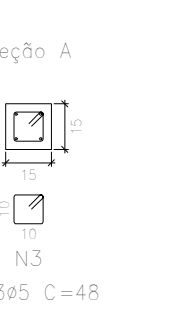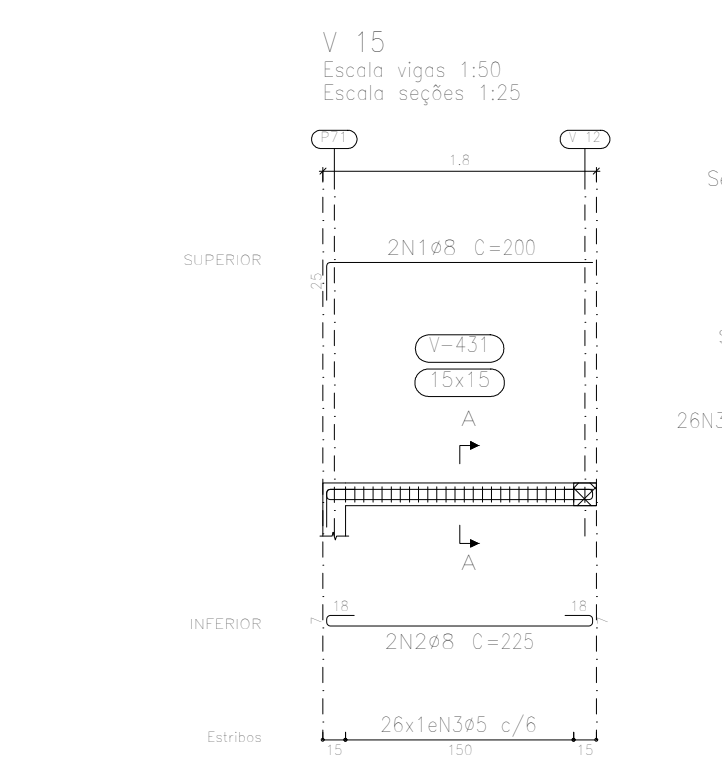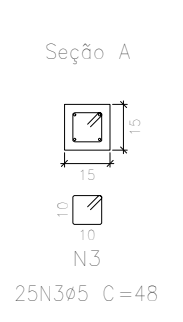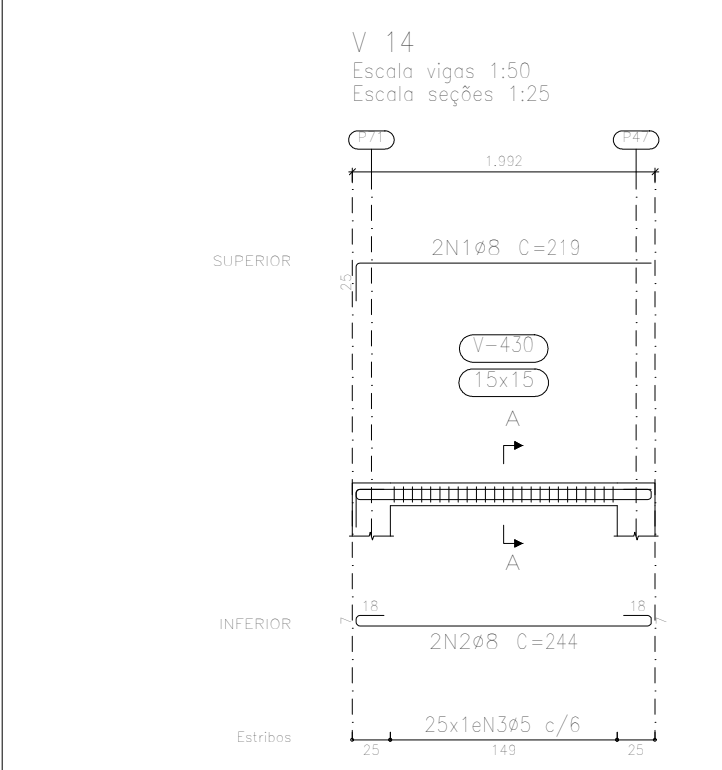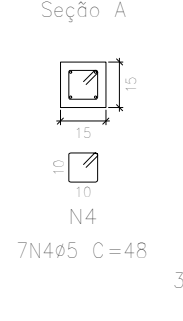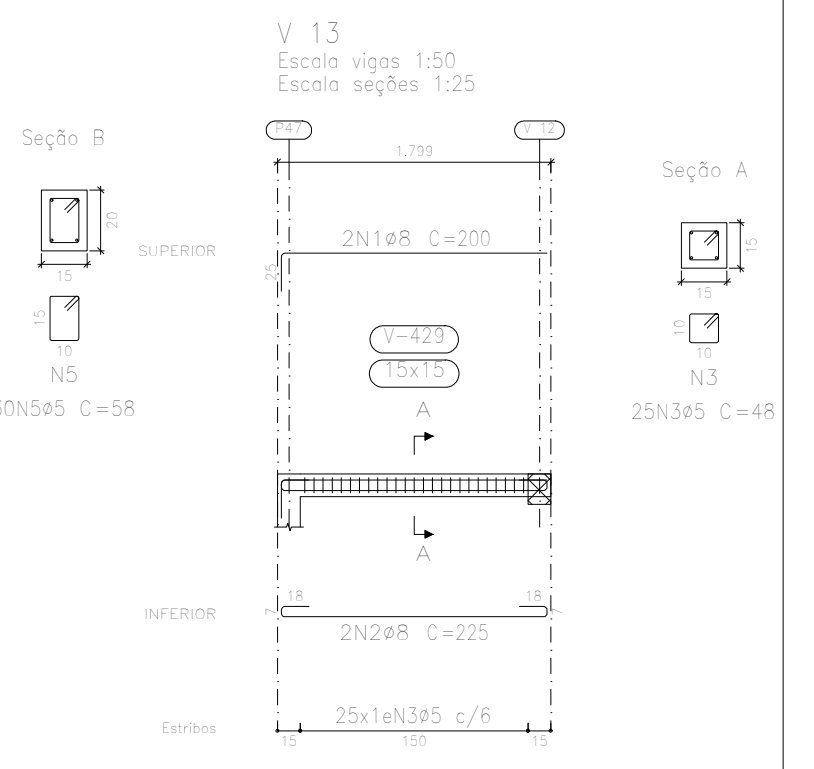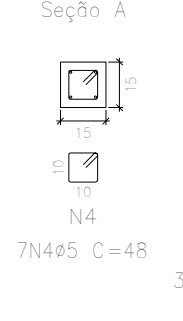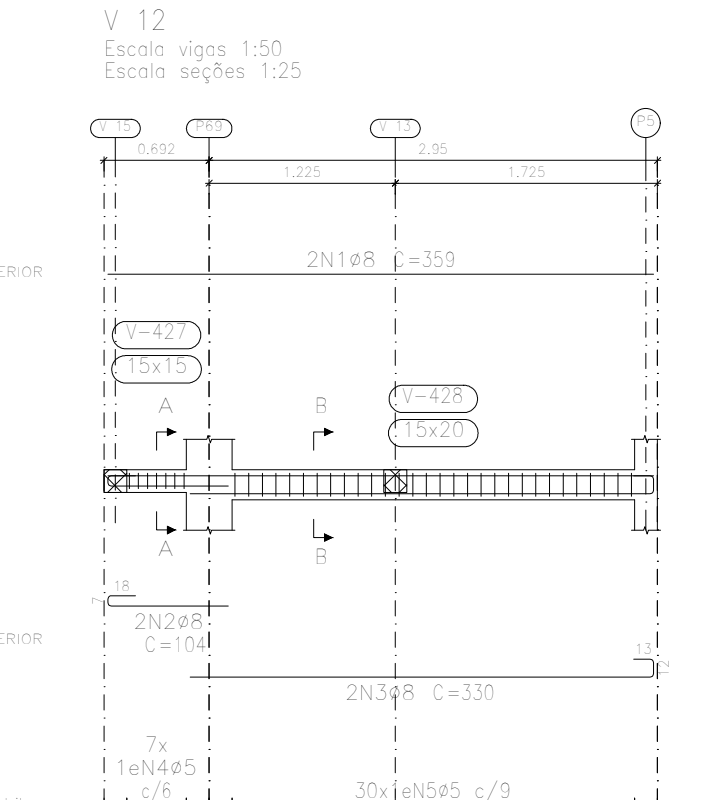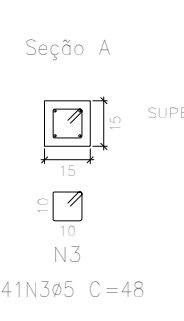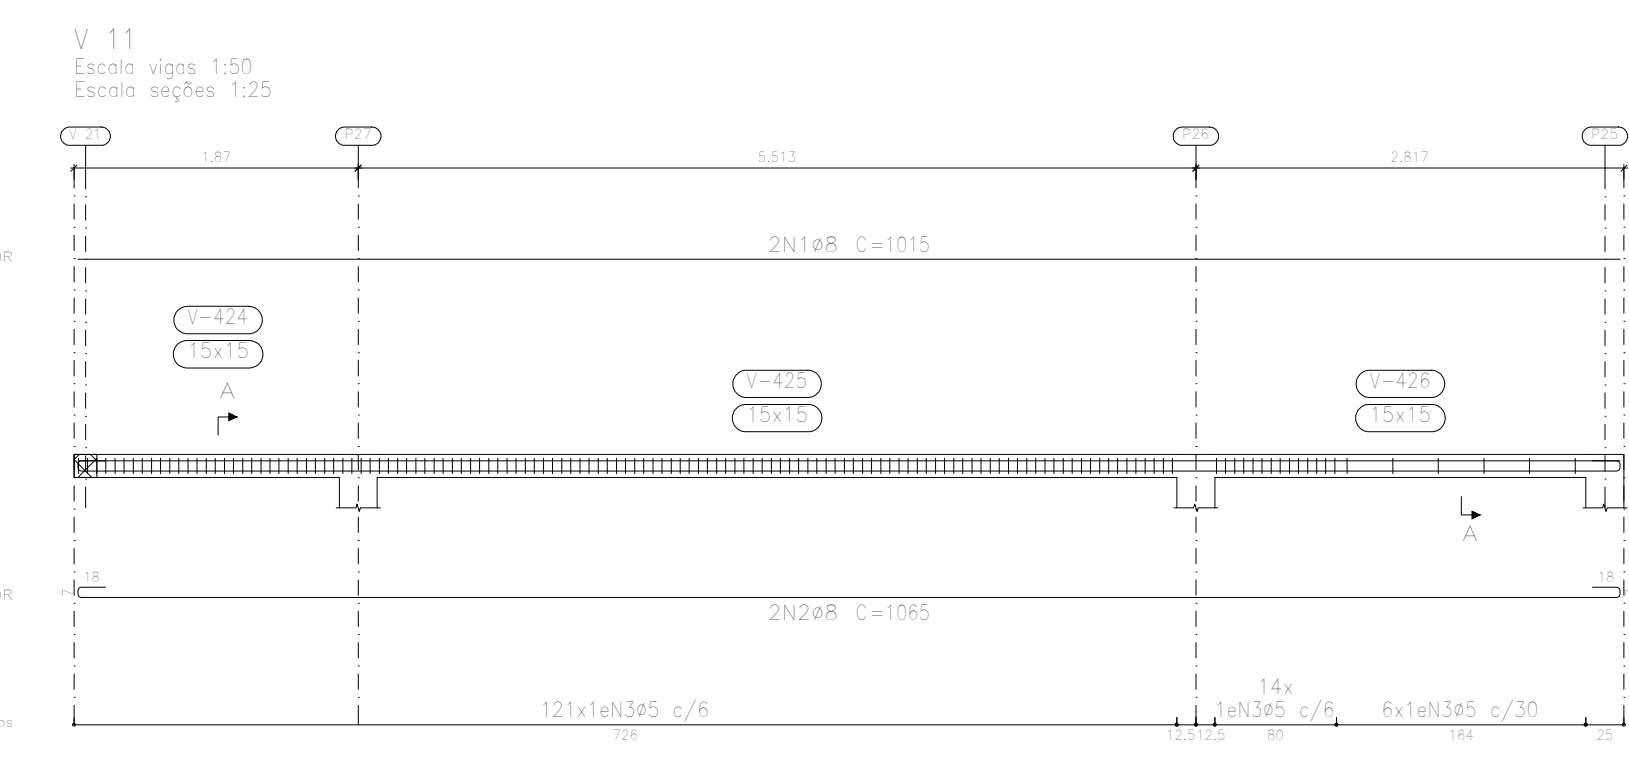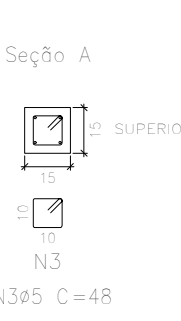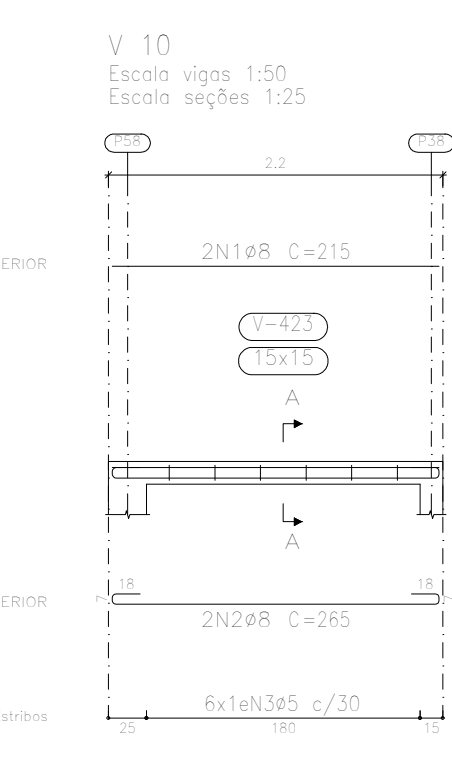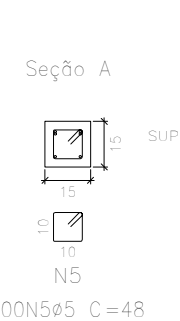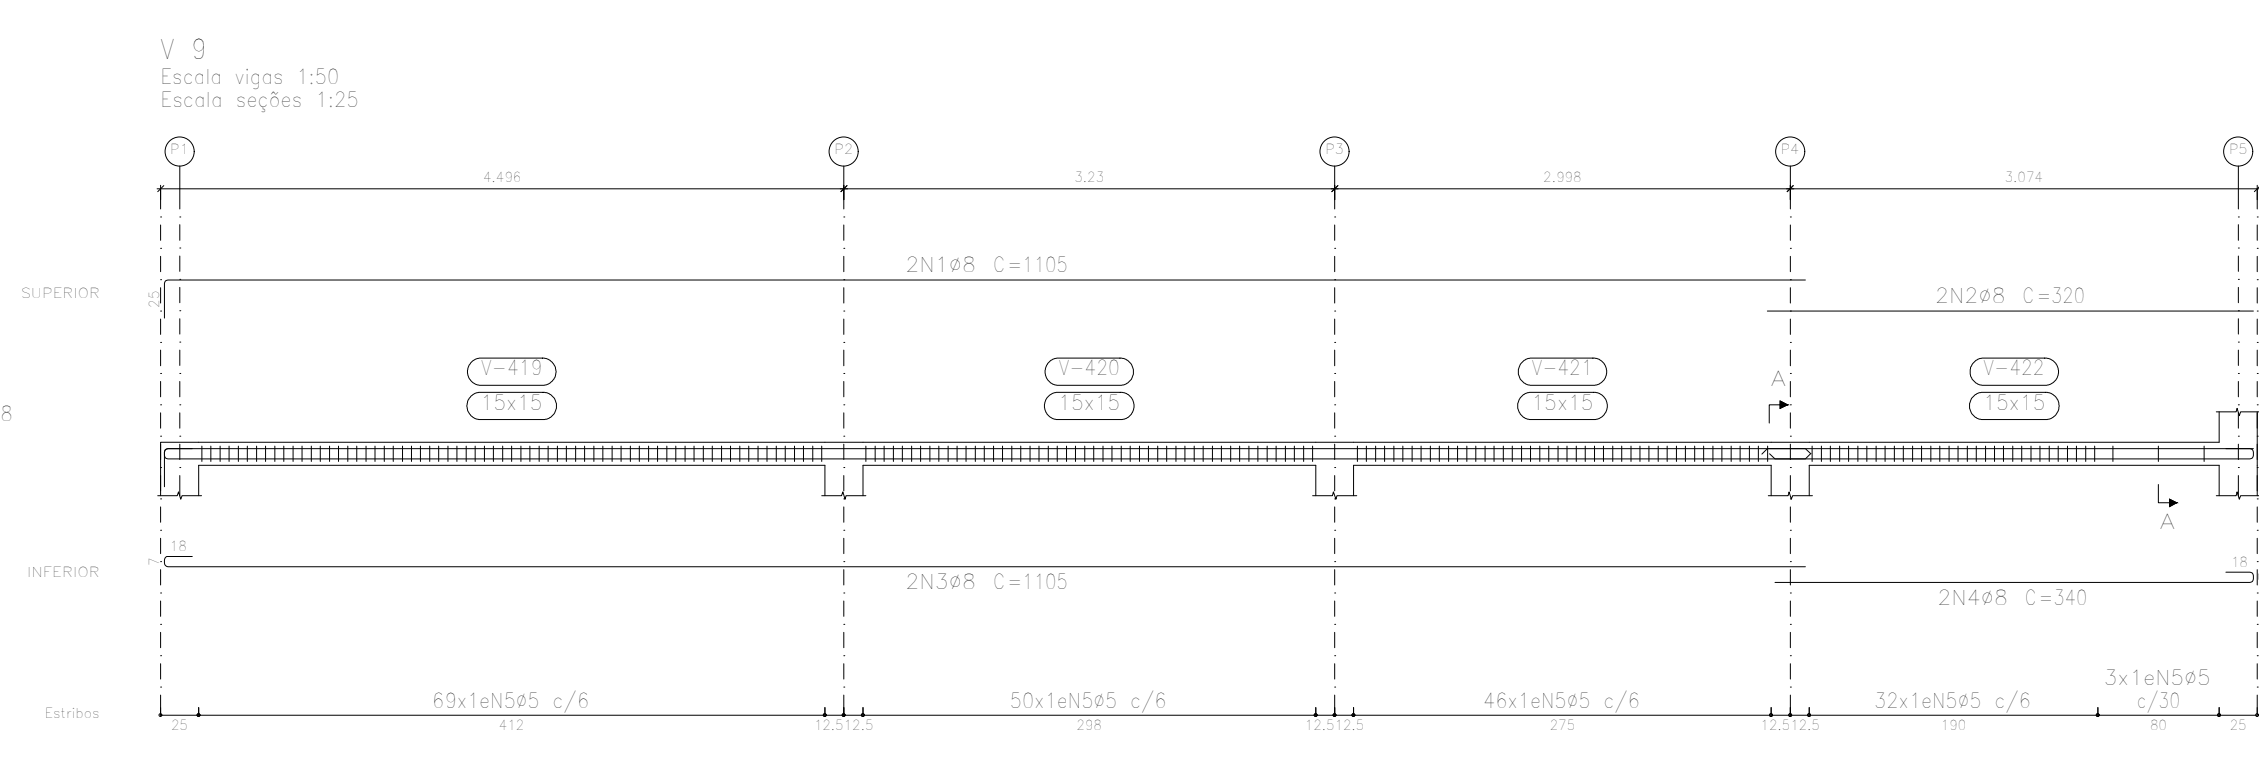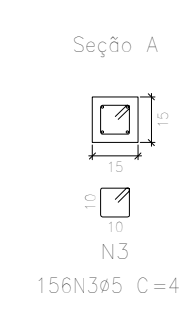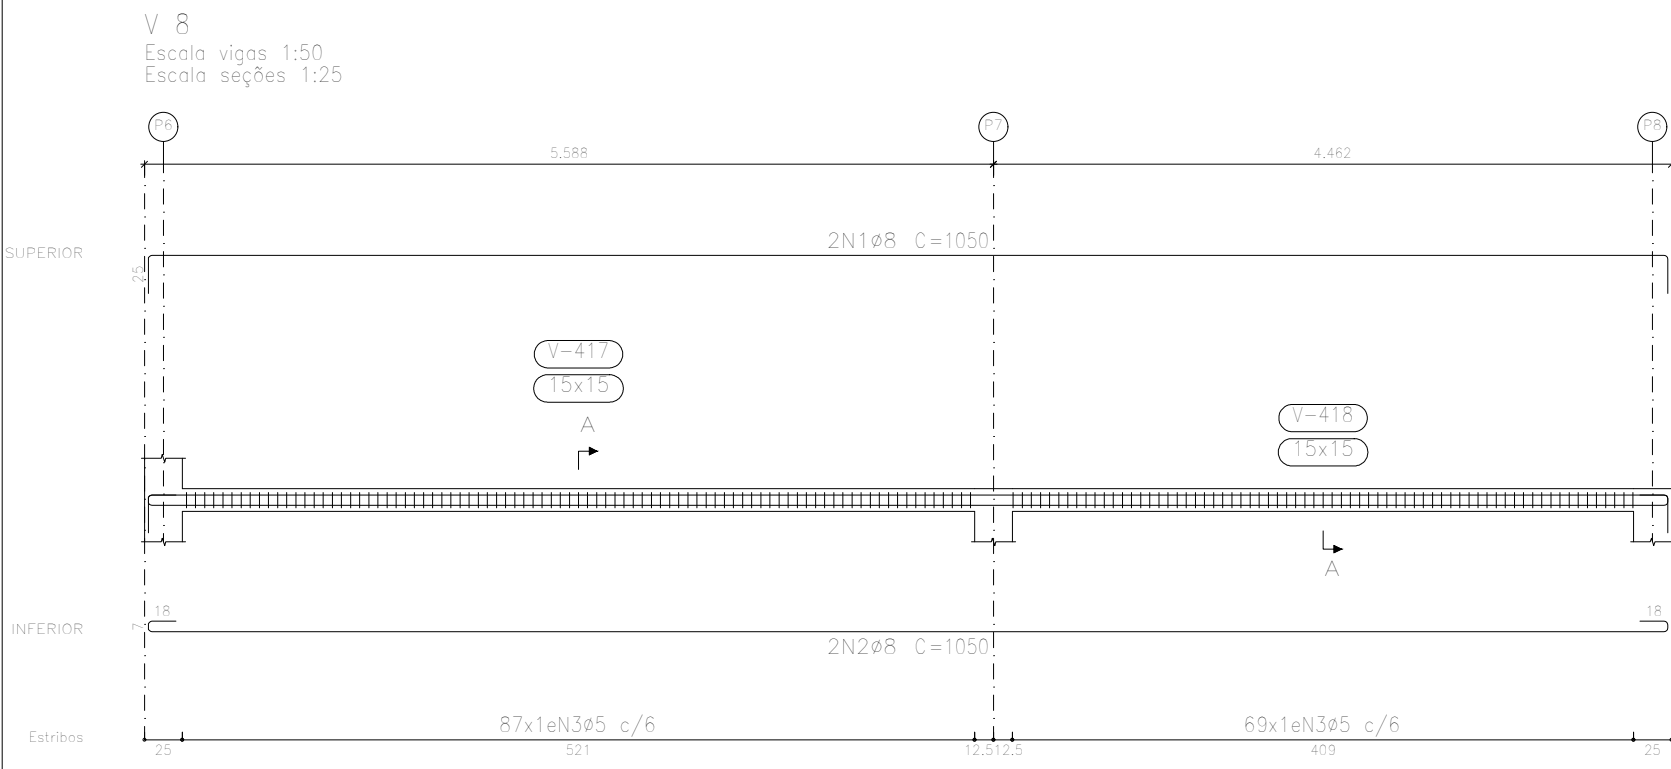

PLATIBANDA 4.50

Desenho de vigas	
Concreto: C30, em geral	
Aço das barras: CA-50 e CA-60	
Aço dos estribos: CA-50 e CA-60	
Escala vigas 1:50	
Escala seções 1:25	
Escala aberturas 1:25	

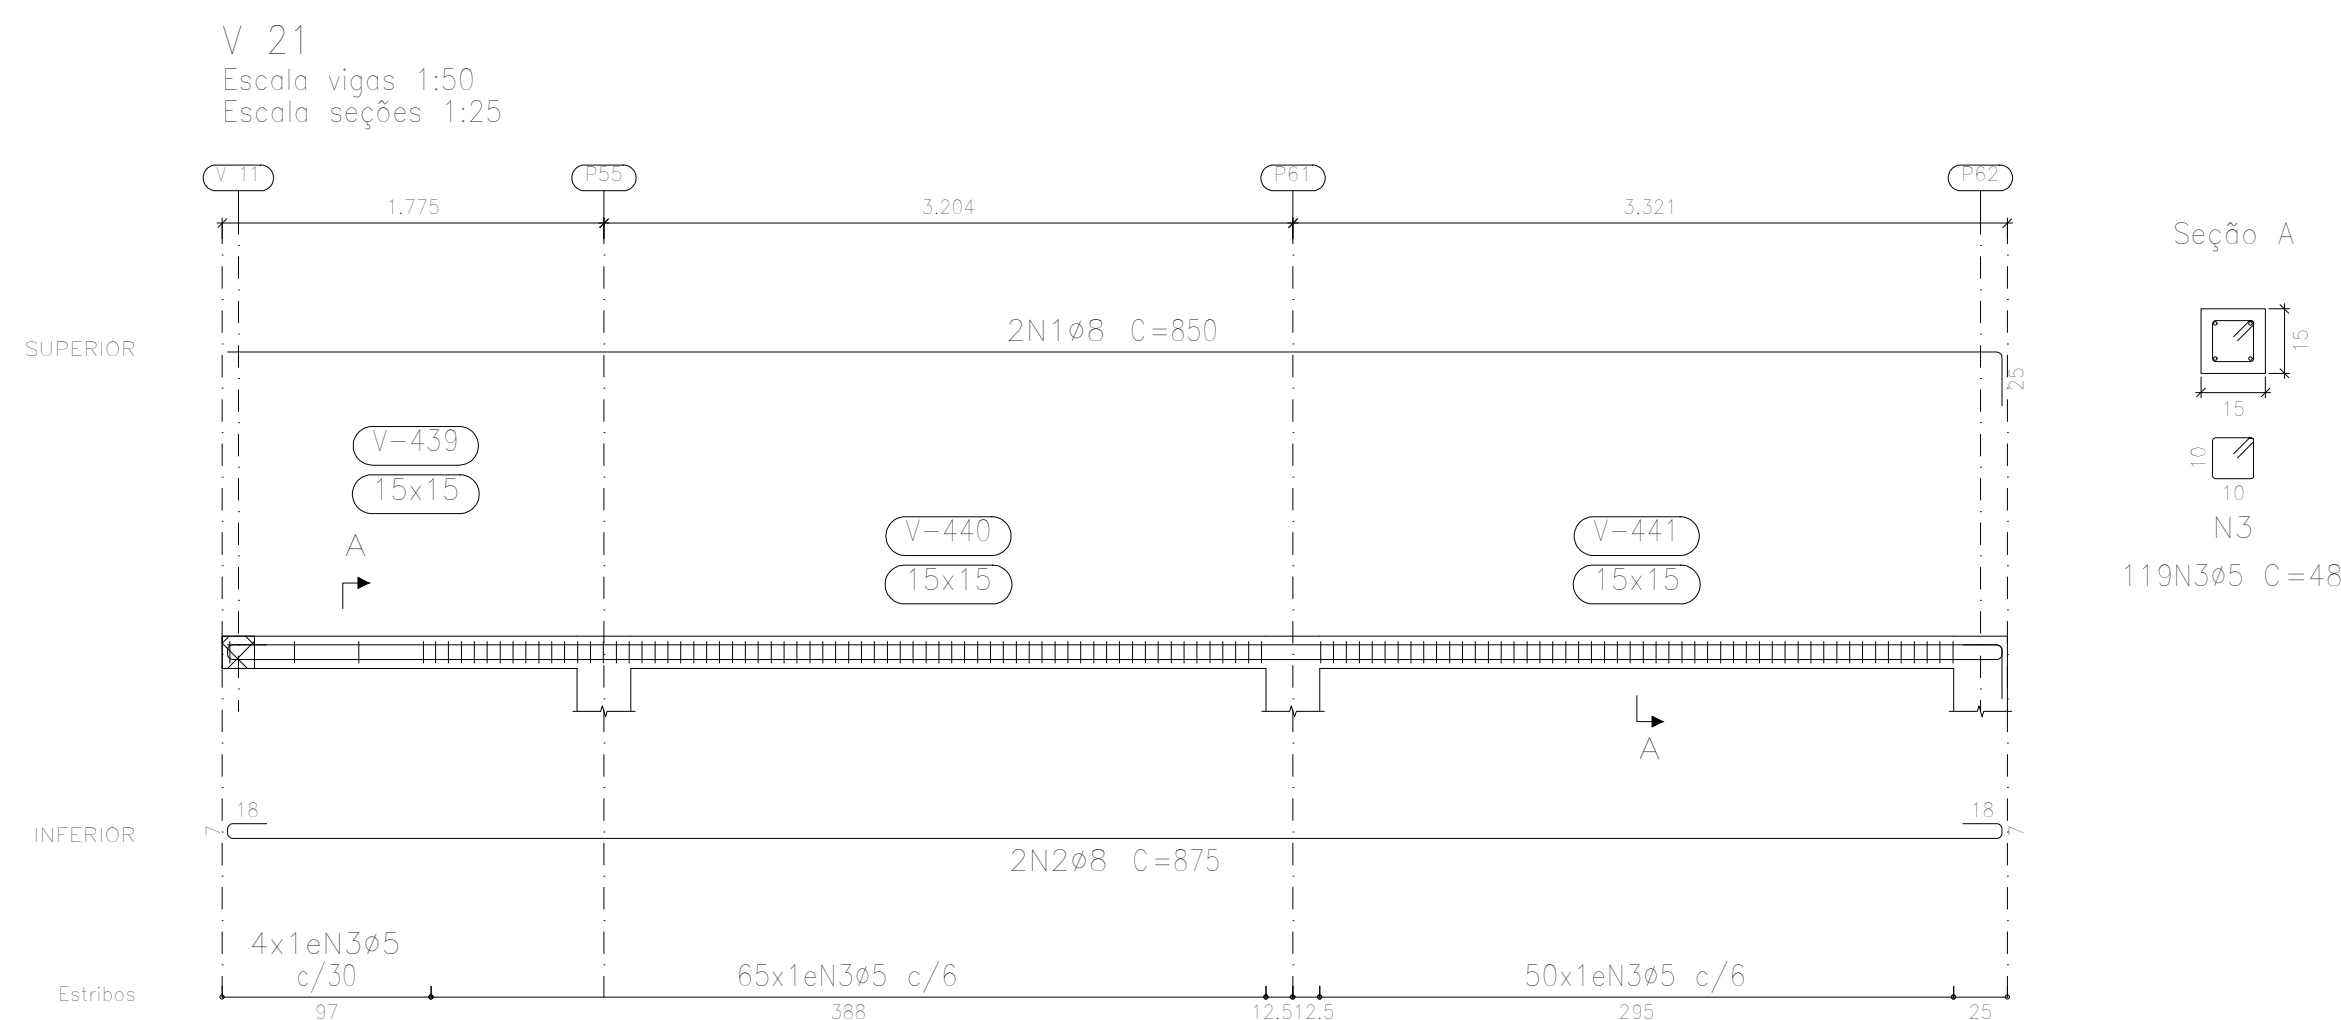

Resumo Aço	Comp. total	Peso+10%	Total
Desenho de vigas	(m)	(kg)	
CA-50 Ø8	494,5	215	215
CA-60 Ø5	798,5	138	138
Total			353

SECRETARIA DA INFRAESTRUTURA

C.S.F. BARACHO

INTERESSADO:
PREFEITURA DE SOBRAL

ENDEREÇO:

MUNICÍPIO:
SOBRAL




ASSUNTO:
FORMAS NIVEL: 4.50M

ESCALA
INDICADA

DATA
JUN/2023

REVISÃO
00ARQUIVO
-PRANCHA
22/24

Elemento	Pos.	Dim.	Q.	Esquema (cm)	Comp. (cm)	Total (cm)	CA-50 (kg)	CA-60 (kg)
V 1	1	60	4		810	3240	12,8	
	2	60	2		200	800	1,6	
	3	610	1		620	620	3,8	
	4	45	27		118	3186		5,0
Total x 100							20,2	5,0
V 2 e 4	1	60	2		720	1440	5,7	
	2	60	2		734	1468	5,8	
	3	65	42		28	3276		5,1
	Total x 100						22,7	5,6
V 3	1	60	2		825	1650	6,5	
	2	60	2		840	1680	6,6	
	Total x 100						16,4	6,6

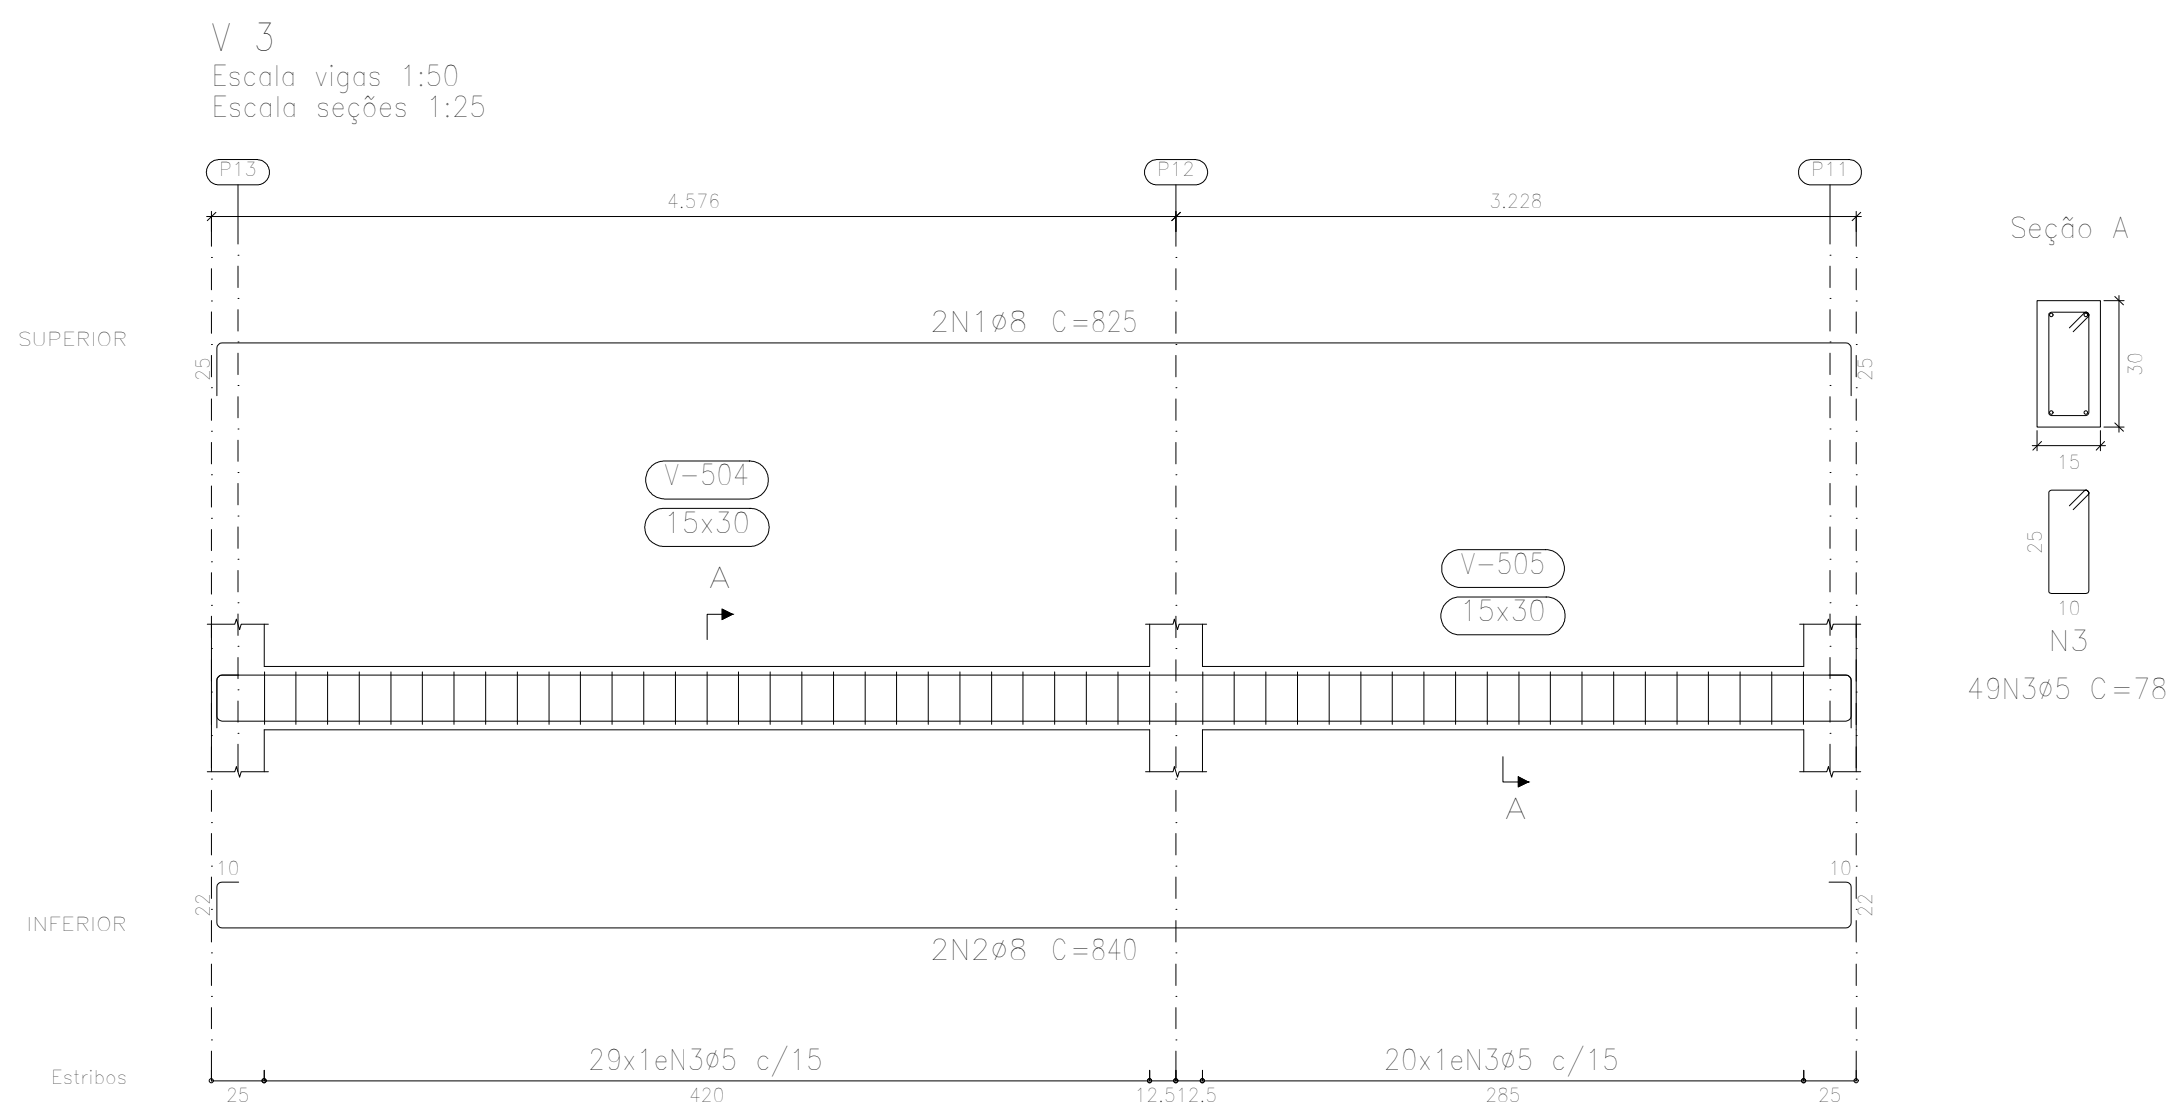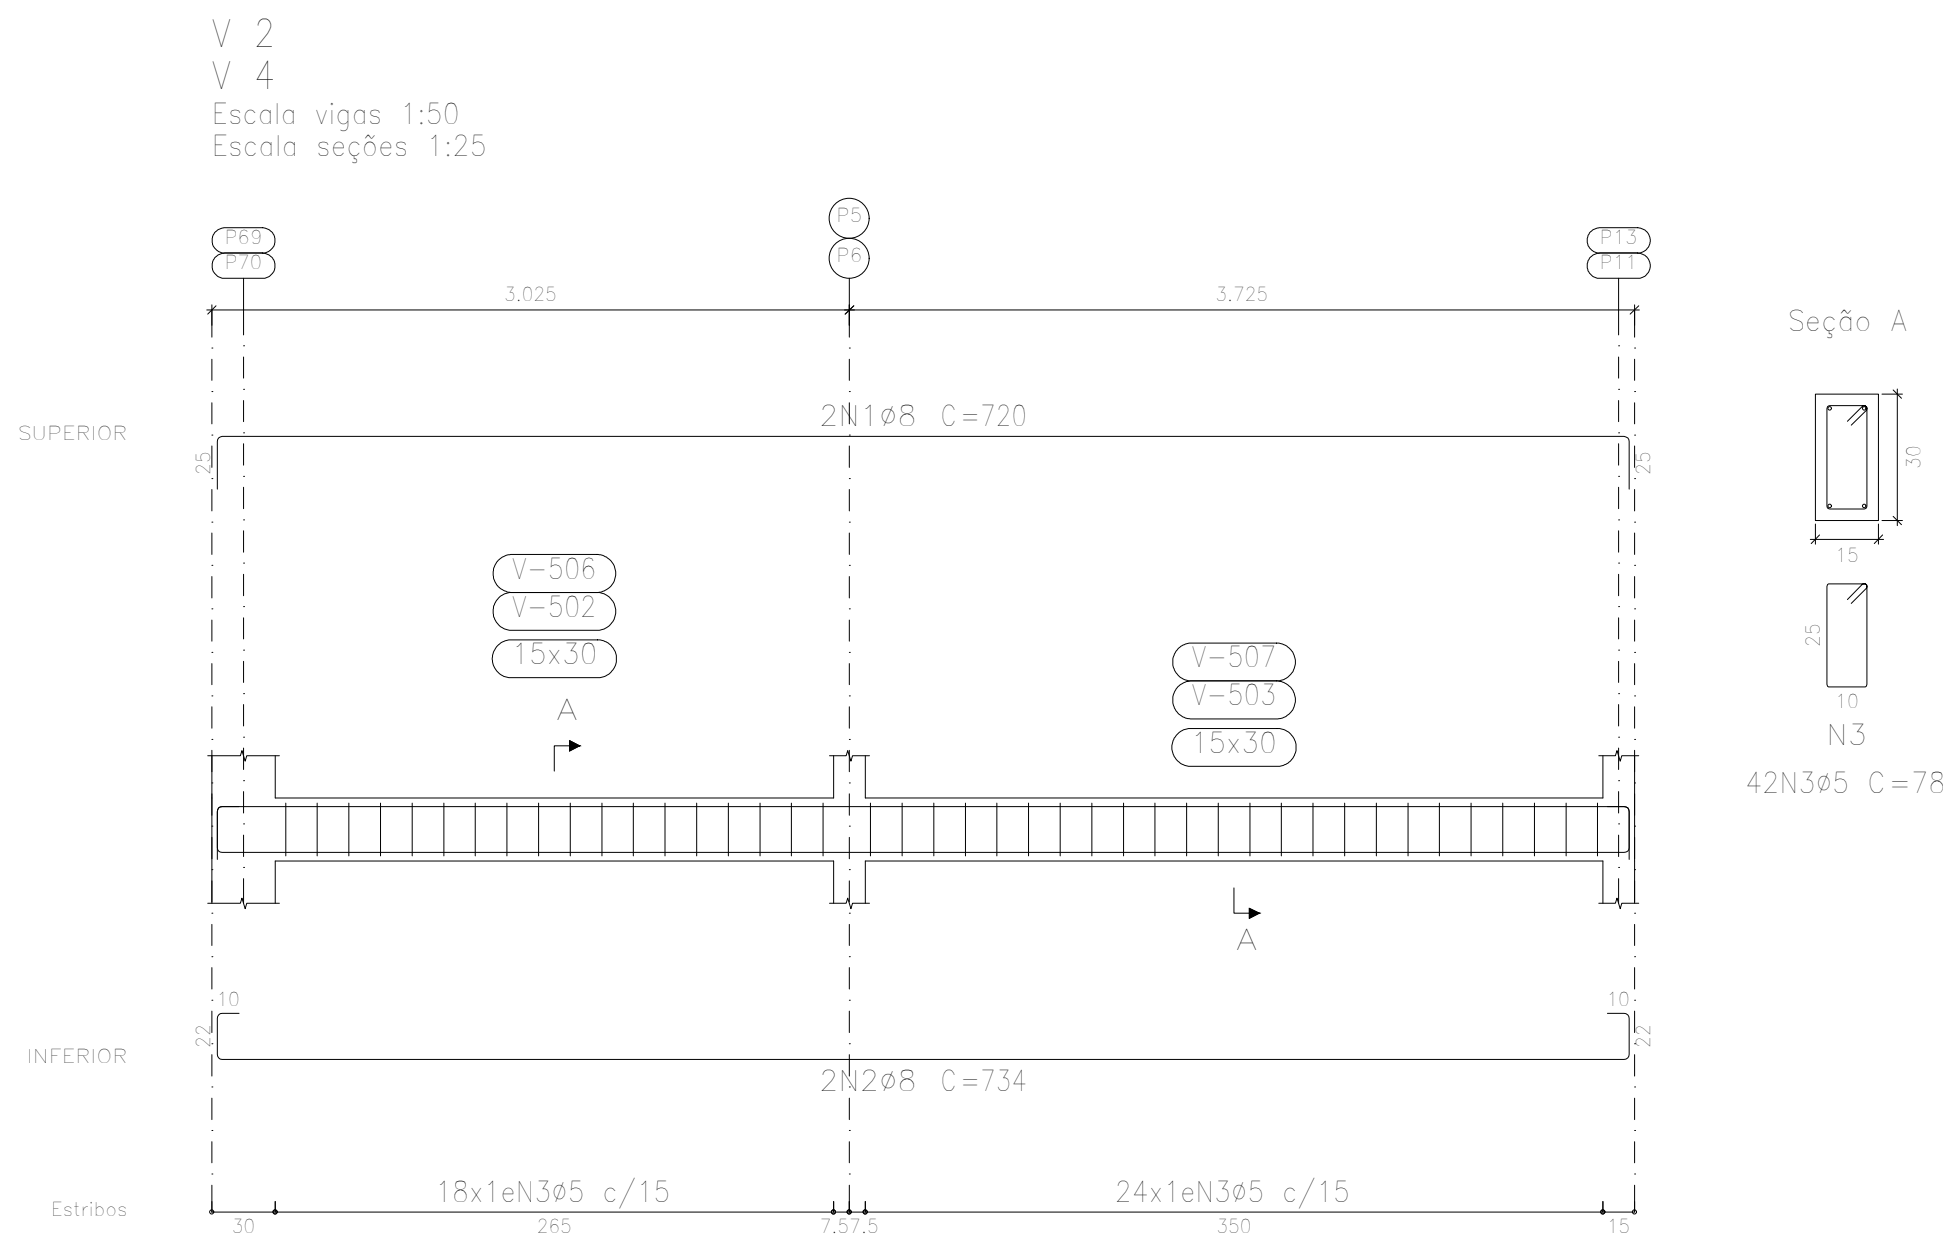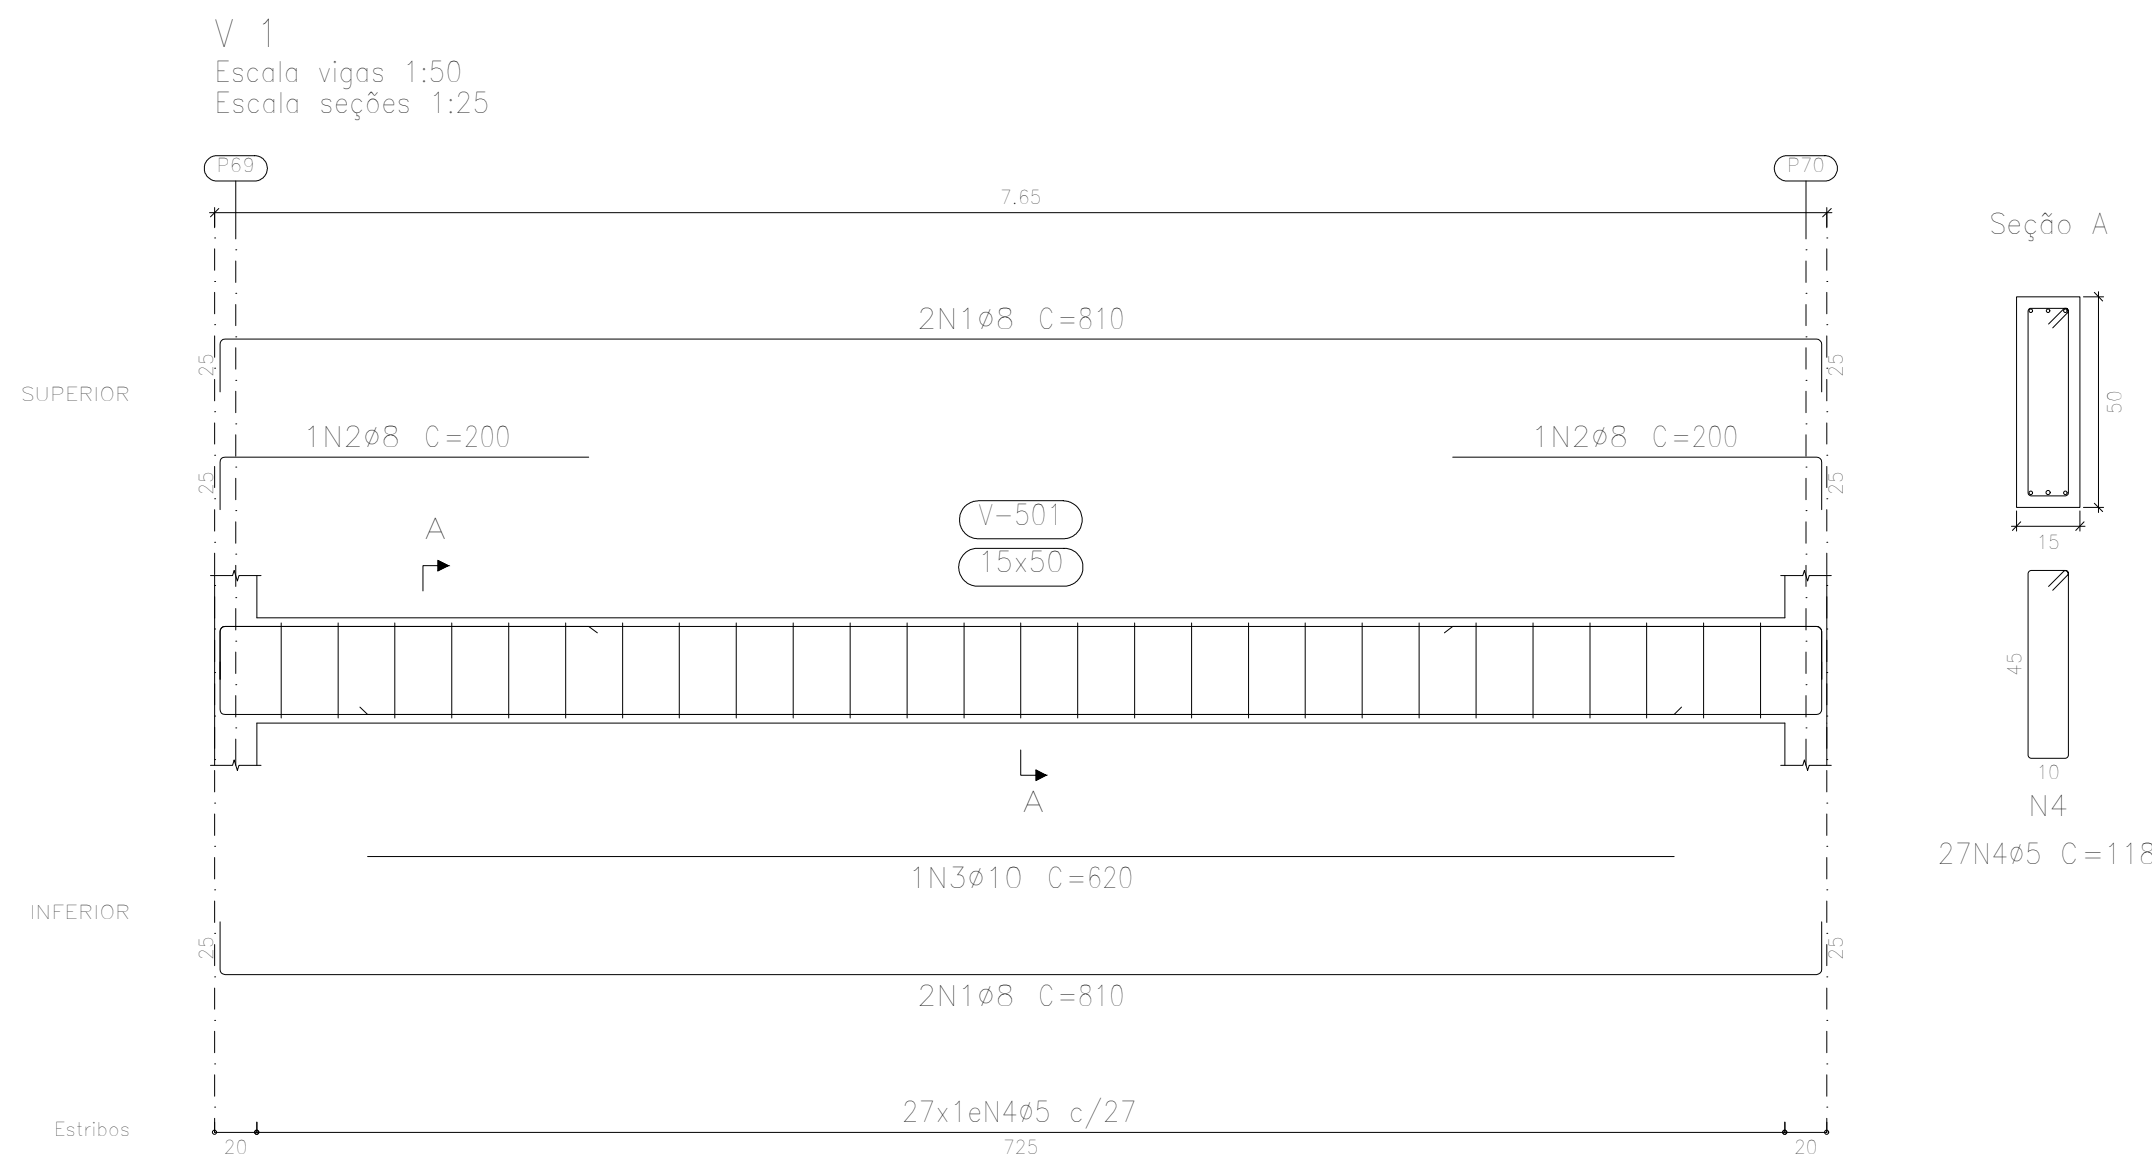

COBERTA 6.25
Desenho de vigas
Concreto: C30, em geral
Aço das barras: CA-50 e CA-60
Aço dos estribos: CA-50 e CA-60
Escala vigas 1:50
Escala seções 1:25
Escala aberturas 1:25

Resumo aço	Comp. total (m)	Peso x 100 (kg)	Total
CA-50	60	127,5	56
CA-60	60	6,2	4
CA-60	65	126,6	33
Total			93

Documento assinado digitalmente
goubx
VICENTE DE PAULO DA SILVA COSTA

SECRETARIA DA INFRAESTRUTURA

PROJETO:
**PROJETO DE ESTRUTURA DE CONCRETO ARMADO
C.S.F. BARACHO**

INTERESSADO:
PREFEITURA DE SOBRAL

ENDEREÇO:

MUNICÍPIO:
SOBRAL



ASSUNTO:
FORMAS NÍVEL: 6.25M

ESCALA
INDICADA




DATA
JUN/2023

REVISÃO
00

ARQUIVO
-

PRANCHA
23/24


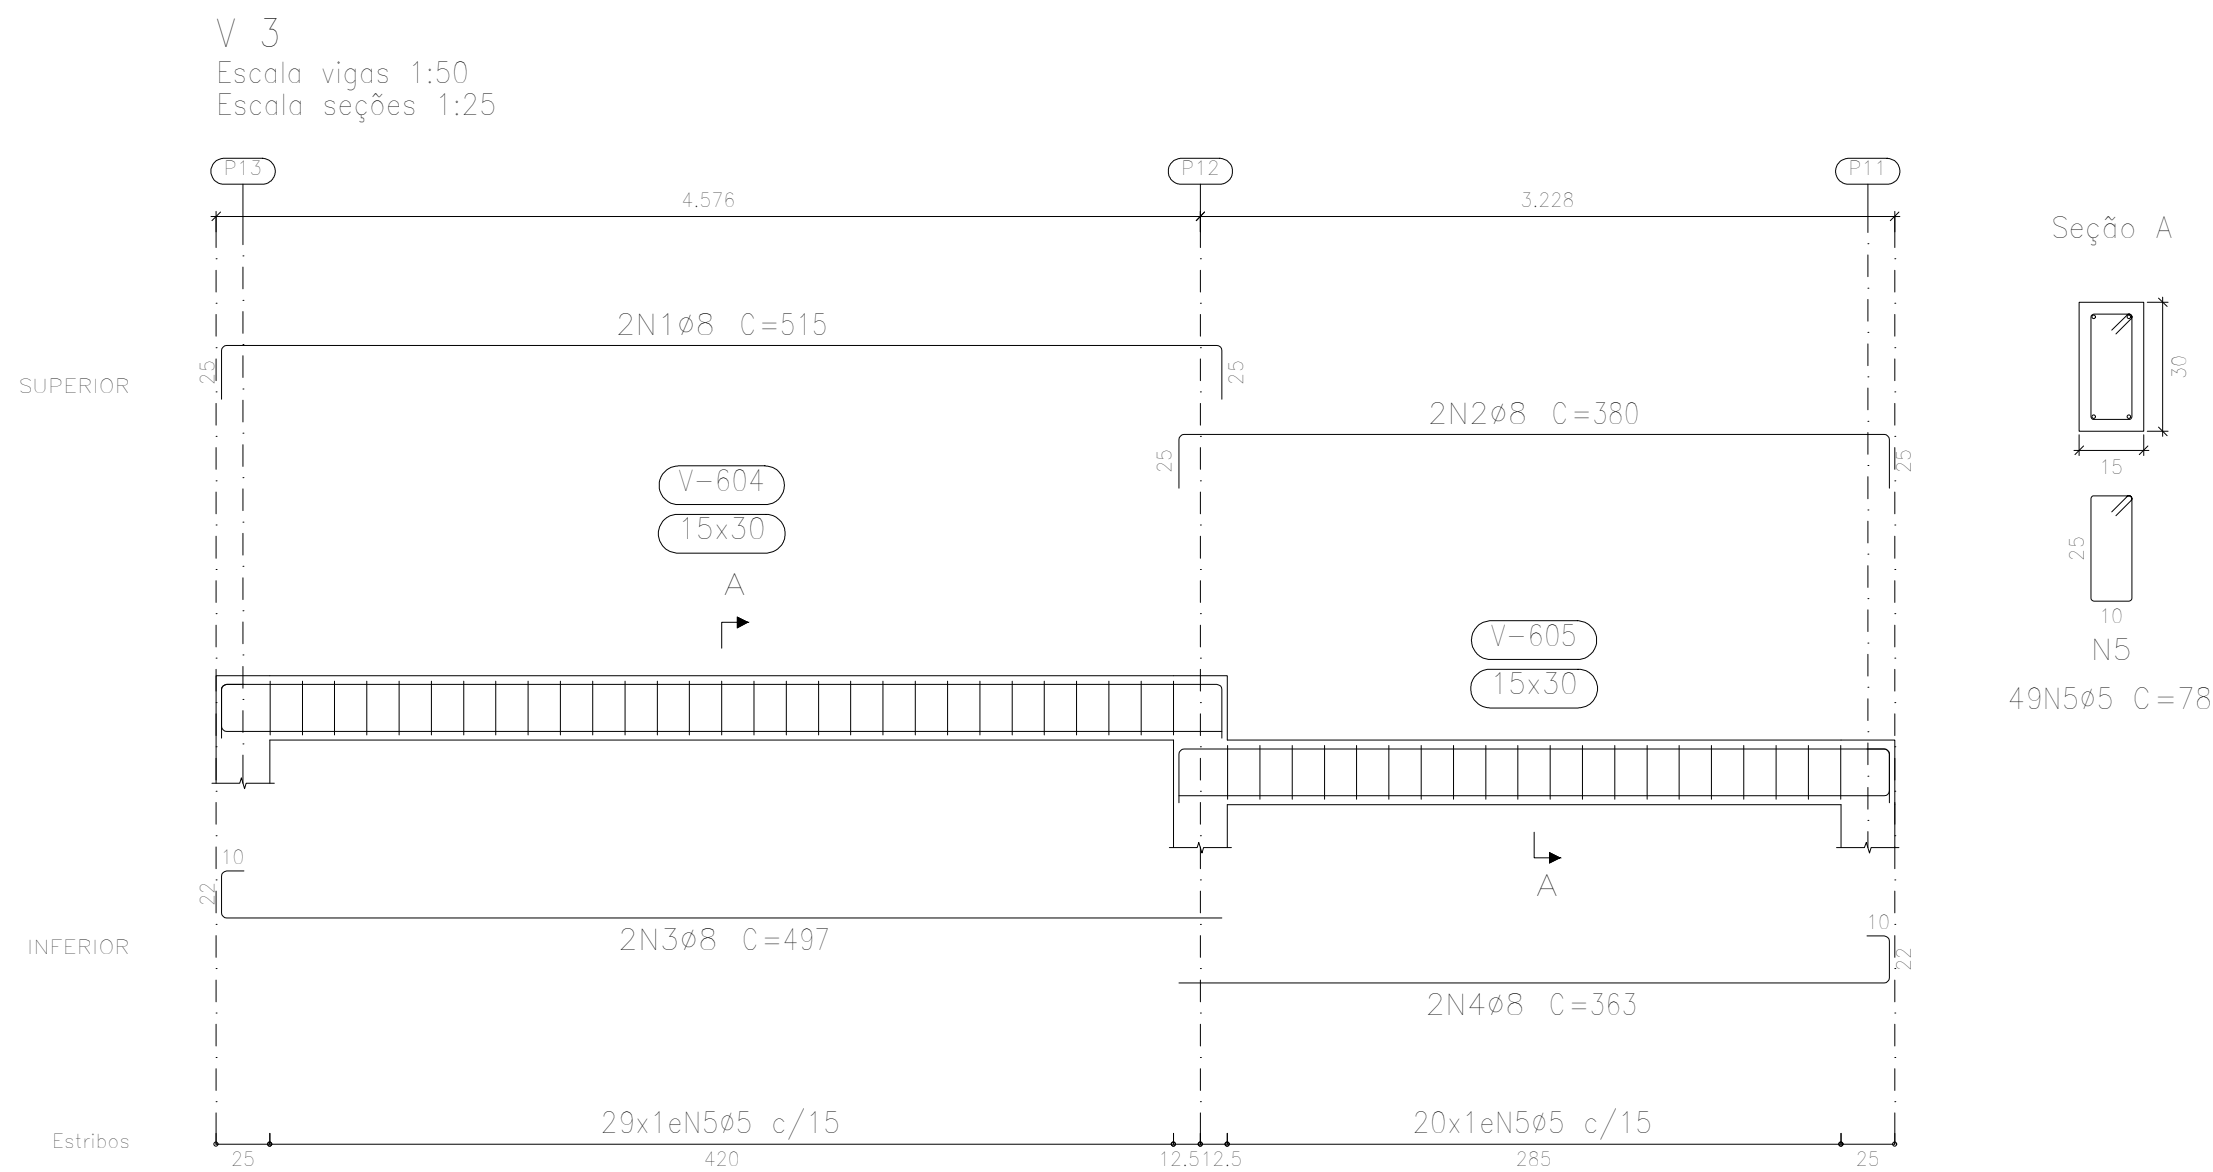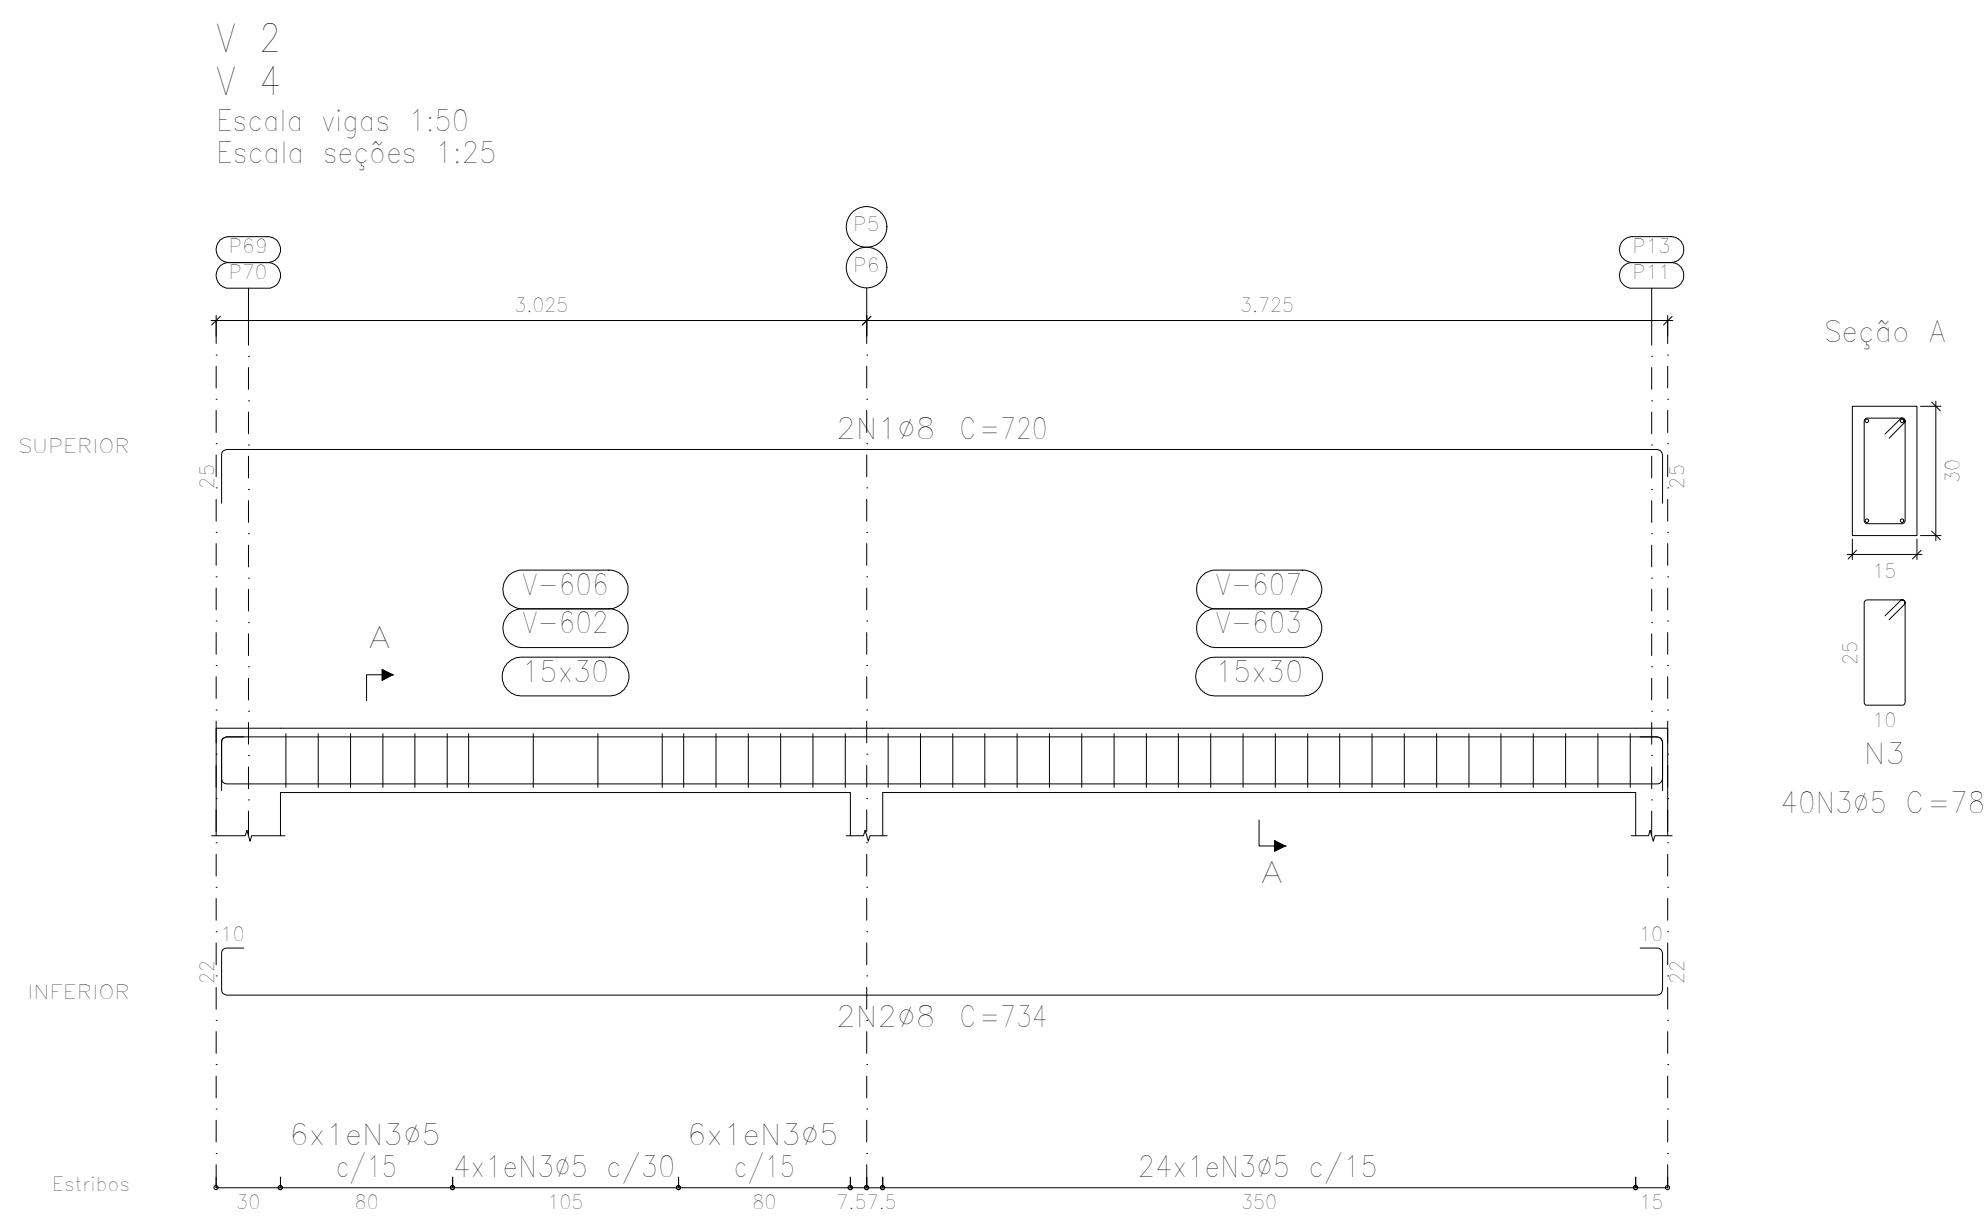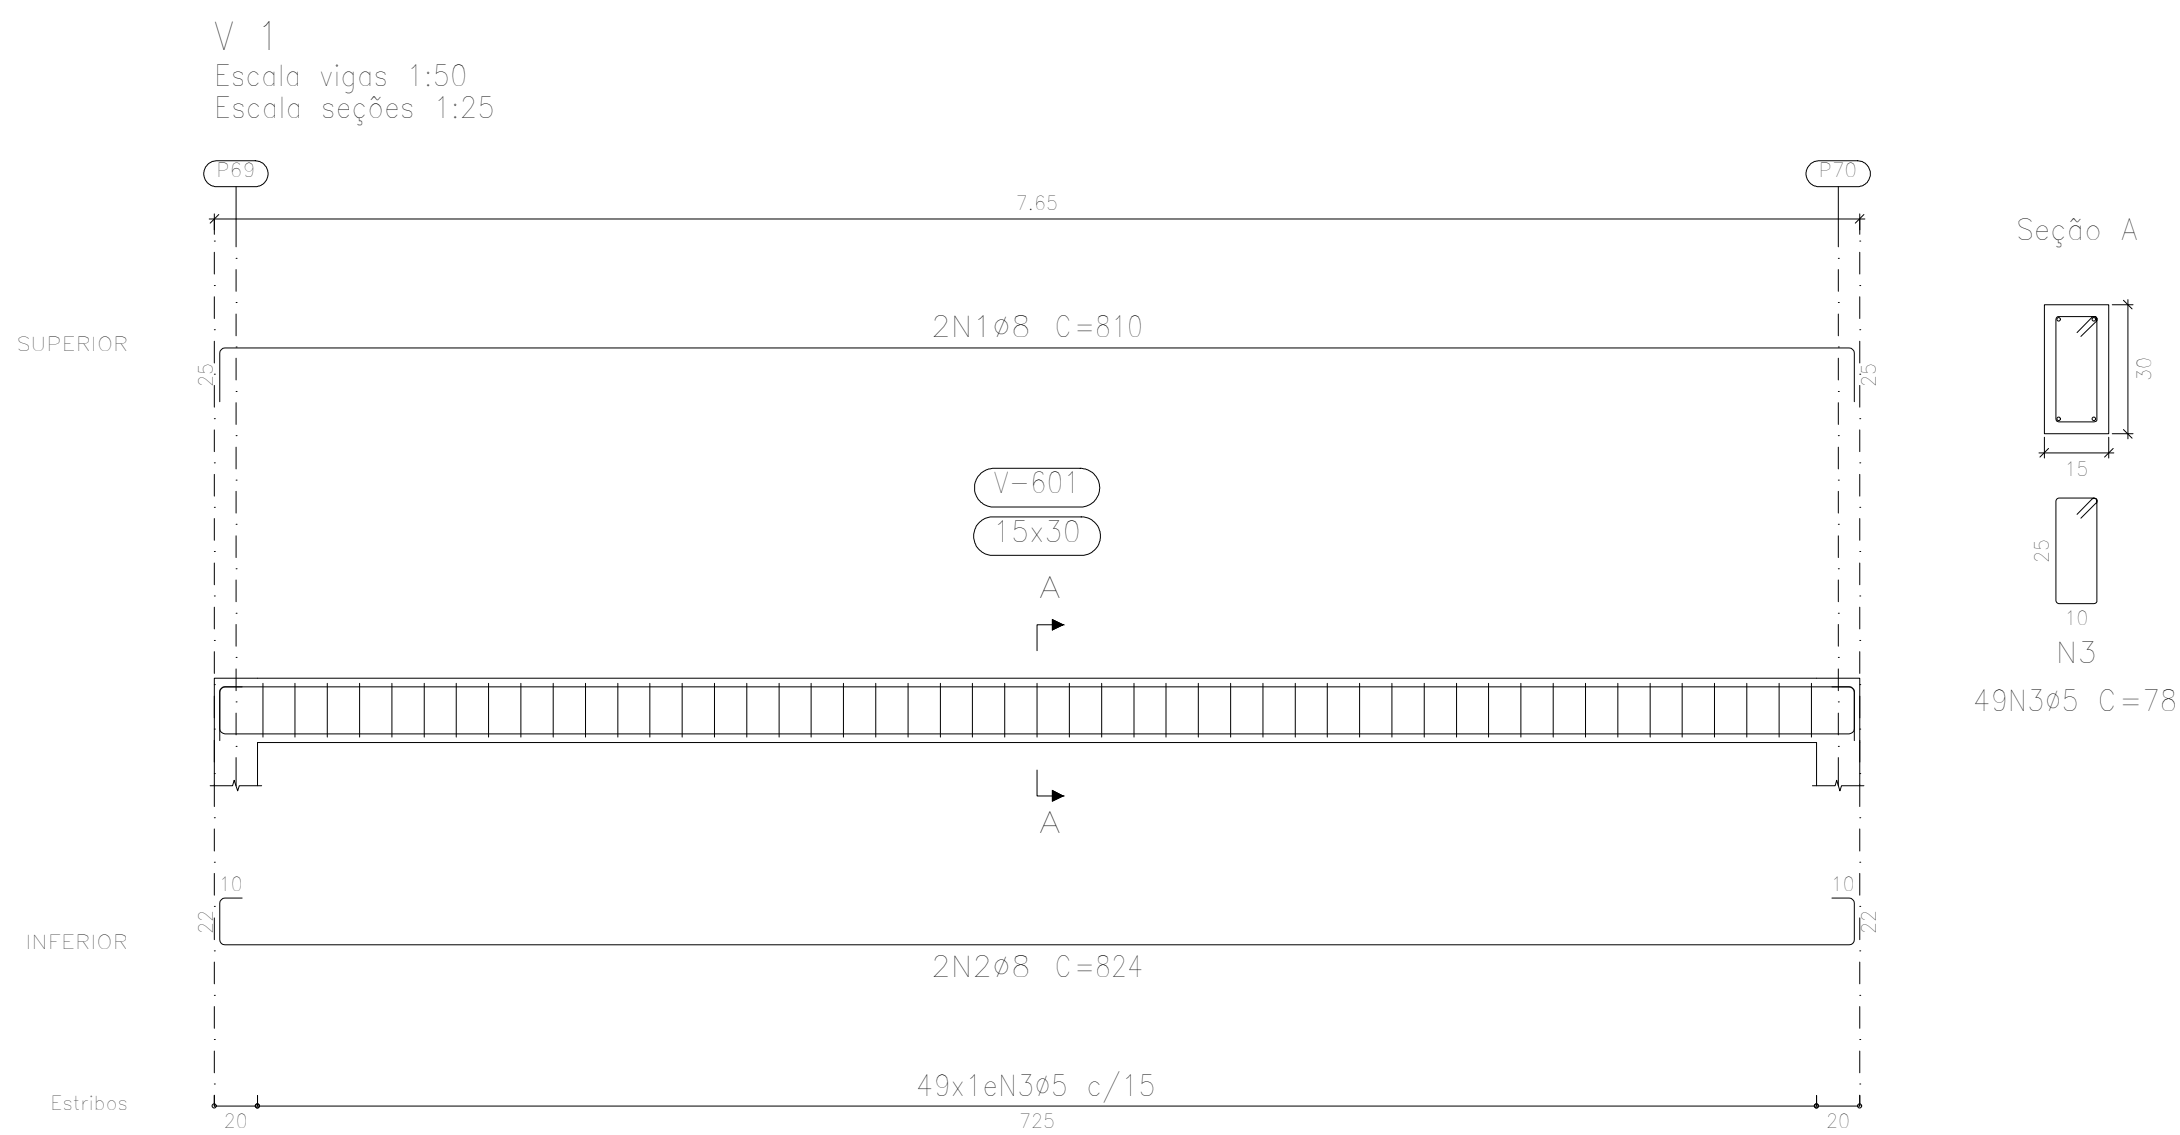

PLATIBANDA 8,15
Desenho de vigas
Concreto: C30, em geral
Aço das barras: CA-50 e CA-60
Aço dos estribos: CA-50 e CA-60
Escala vigas 1:50
Escala seções 1:25
Escala aberturas 1:25

Resumo aço	Comp. total (m)	Peso+10% (kg)	Total
CA-50 - ø8	125.9	55	55
CA-60 - ø5	138.8	24	24
Total			79

Documento assinado digitalmente
gov.br

SECRETARIA DA INFRAESTRUTURA

PROJETO:

PROJETO DE ESTRUTURA DE CONCRETO ARMADO

C.S.F. BARACHO

INTERESSADO:

PREFEITURA DE SOBRAL

ENDEREÇO:

MUNICÍPIO:

SOBRAL

ASSUNTO:

FORMAS NÍVEL: 8.15M

ESCALA INDICADA:

DATA
JUN/2023

REVISÃO
00

ARQUIVO
-

PRANCHA
24/24