


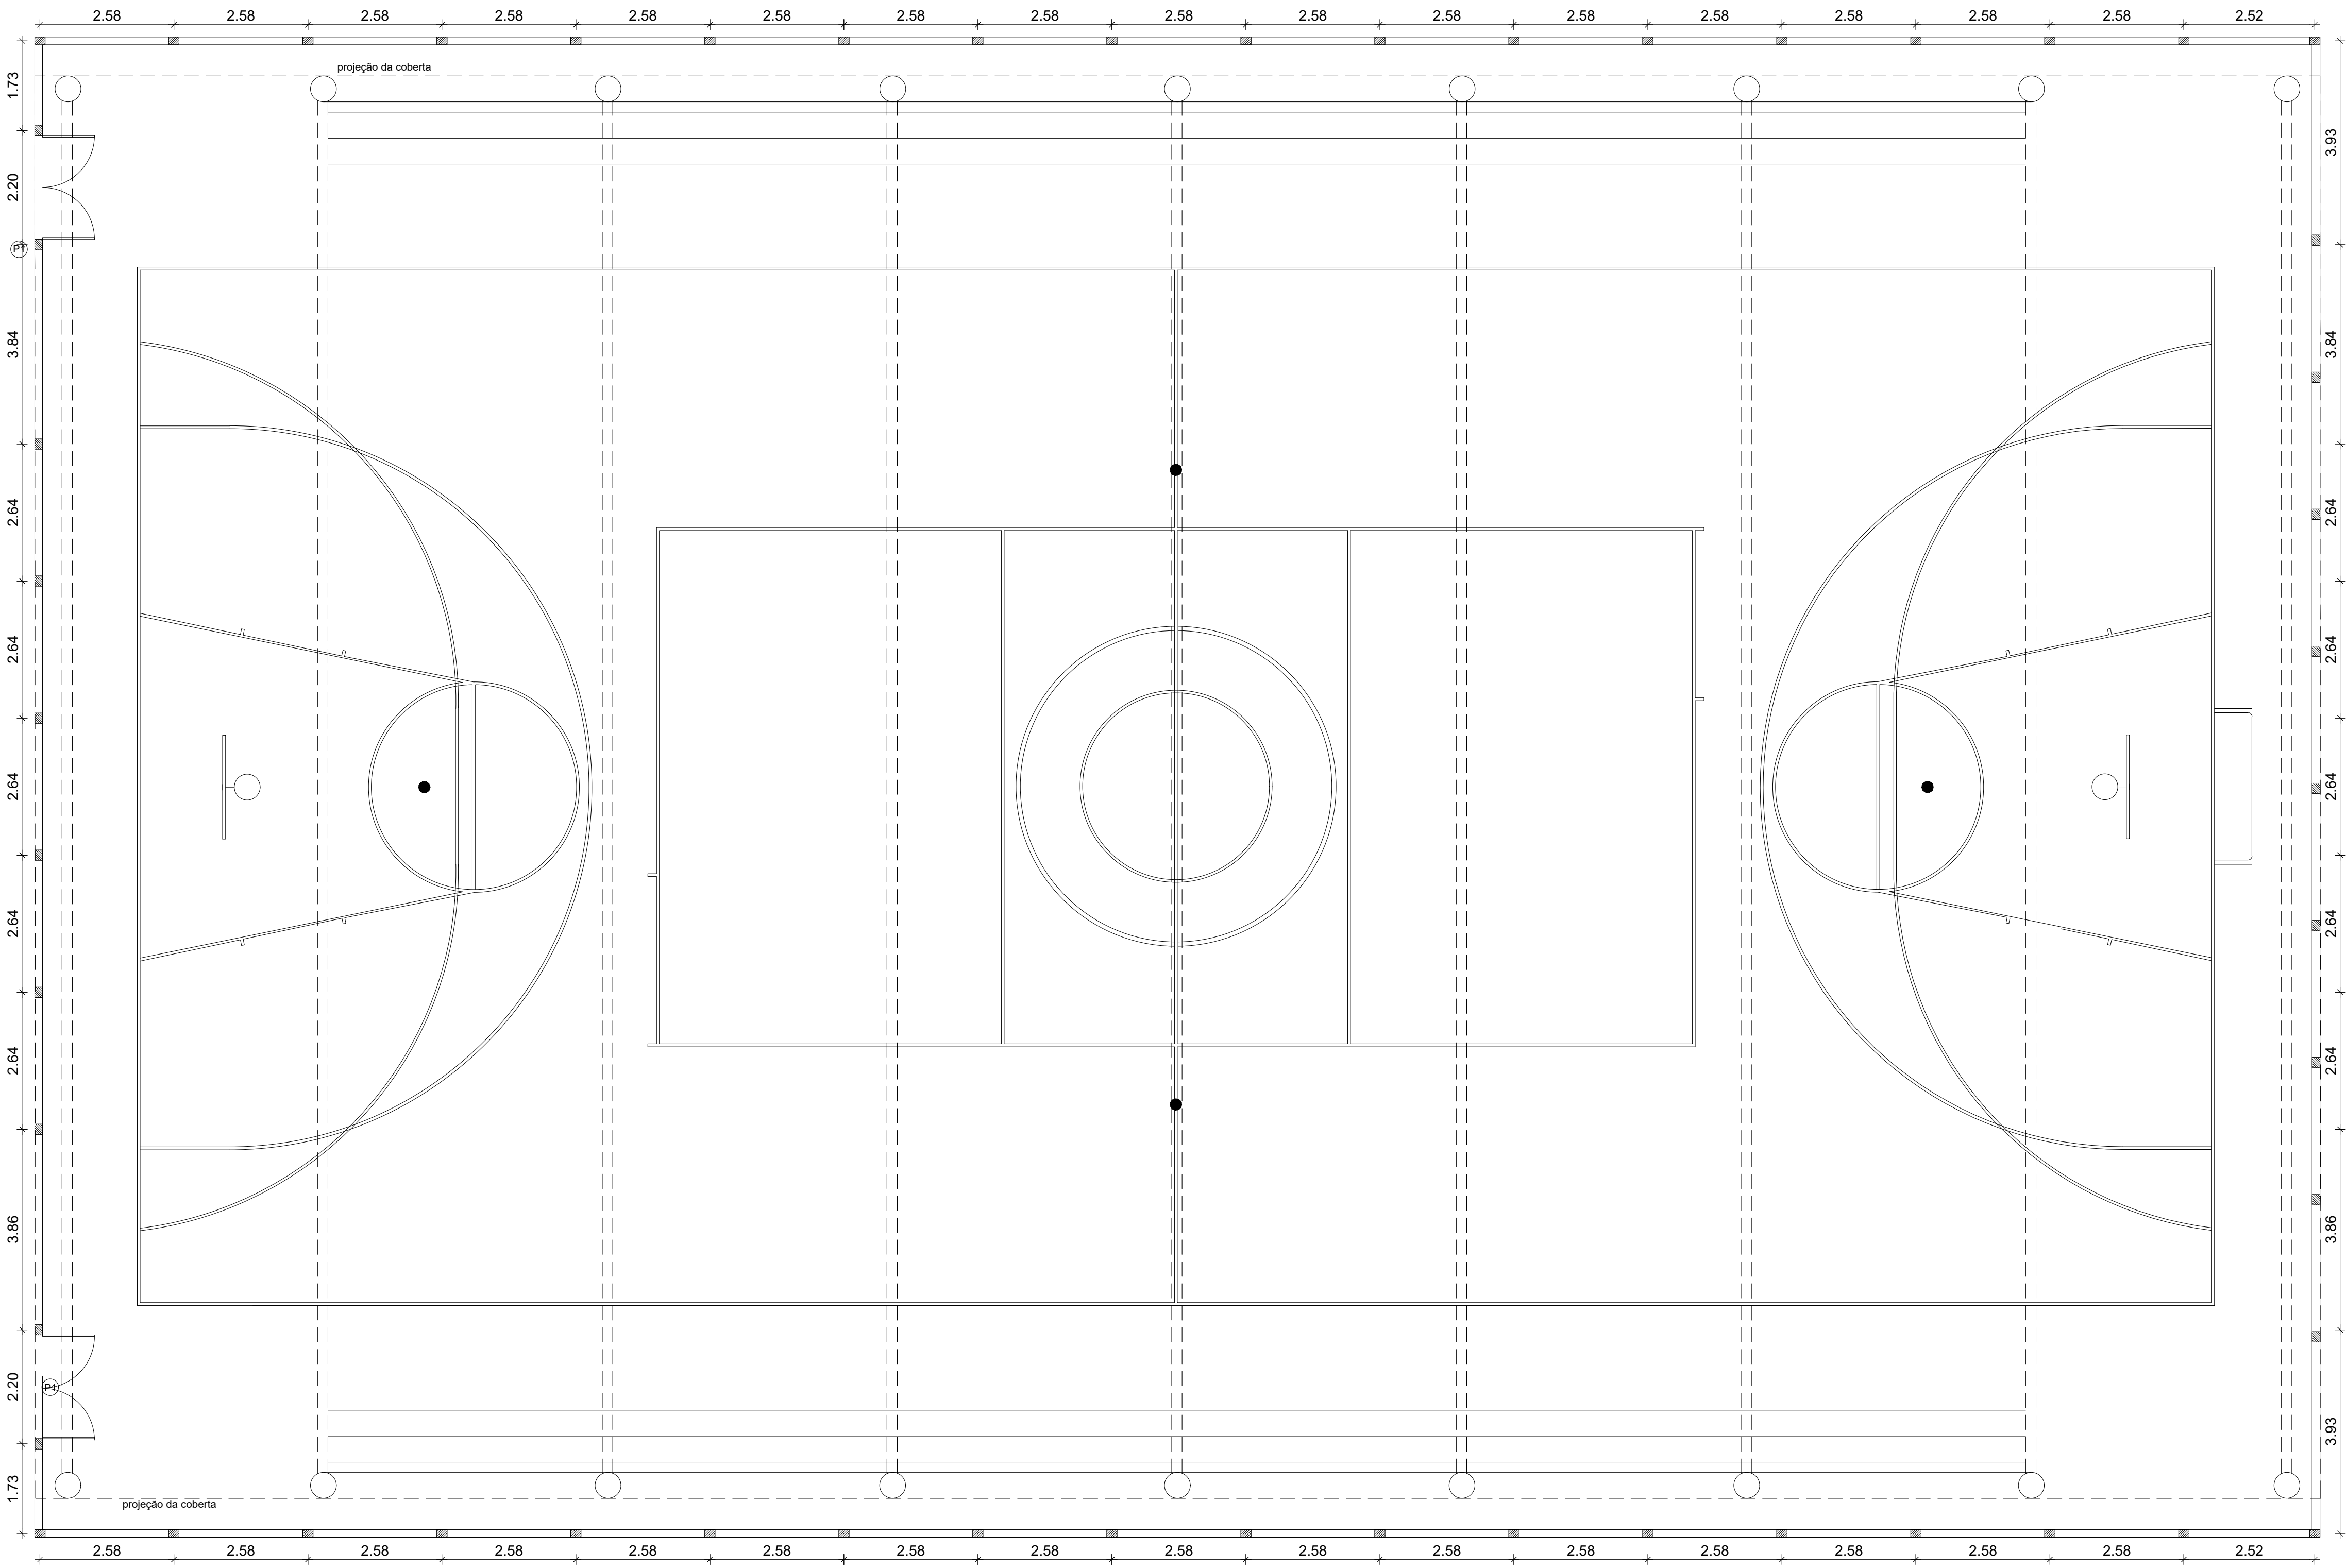

PLANTA BAIXA 1/75

PROJETO				PRANCHA
QUADRA POLIESPORTIVA DO BAIRRO NOVO RECANTO				01/01
CONTEÚDO				
PLANTA BAIXA-LOCAÇÃO DOS PILARES				
PROJETO	DESENHO CAD	LEVANTAMENTO	ESCALA	DATA
			-	MAR/16