





ALTO DA BRASÍLIA


SITUAÇÃO 1U
ESCALA 1/50

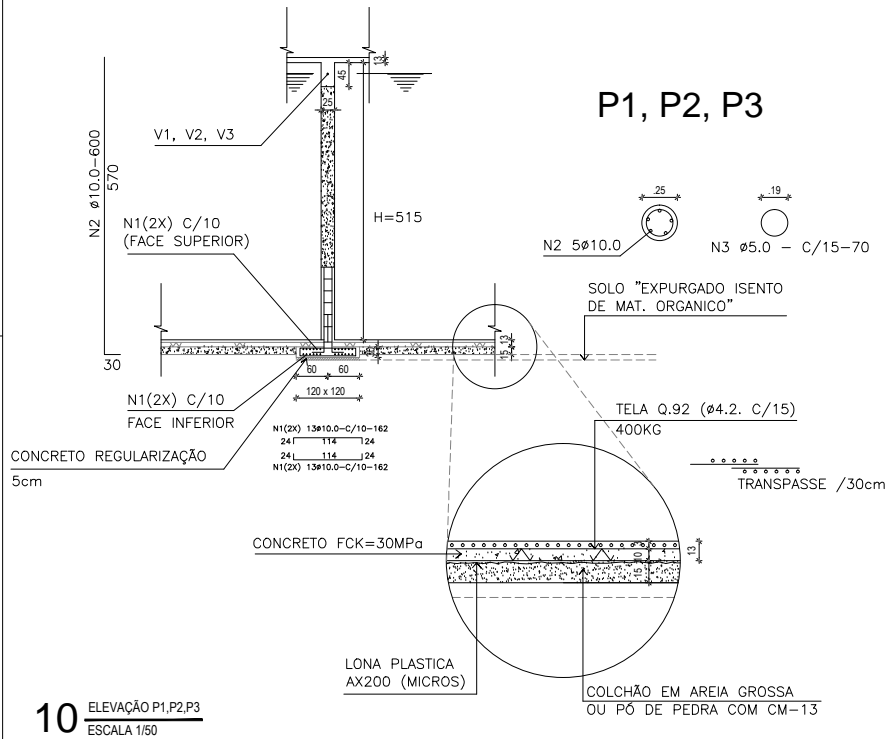


10 ELEVÇÃO P1,P2,P3
ESCALA 1/50

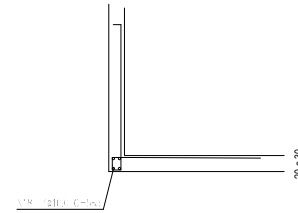

9 REFORÇO CANTOS
ESCALA 1/50

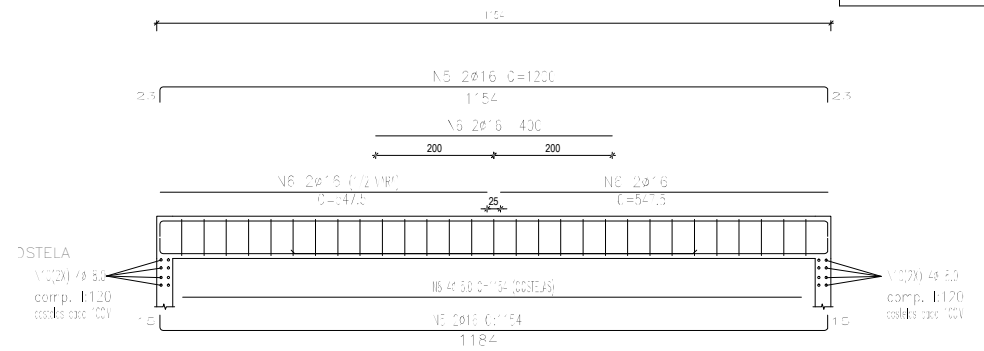

11 V1=V2=V3 25x45 - SEÇÃO LONGITUDINAL
ESCALA 1/50

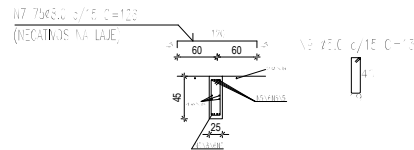

12 V1=V2=V3 25x45 - SEÇÃO TRANSVERSAL
ESCALA 1/50

TABELAS



SECOMP - SECRETARIA DE OBRAS, MOBILIDADE E SERVIÇOS PÚBLICOS

PROJETO: RESERVATÓRIO APOIADO =1000 M3
PROJETO ESTRUTURAL

INTERESSADO: PREFEITURA DE SOBRAL
ENDEREÇO: BAIRRO ALTO DA BRASÍLIA-PARAÍSO
MUNICÍPIO: SOBRAL-CE

AUTOR: ENG. CARLOS EDUARDO BRATZ
CREA - 321948

PREFEITURA DE SOBRAL

DATA: FEV/2019 | REVISÃO: | ARQUIVO: | PRCHA: 03/03

03/03
