








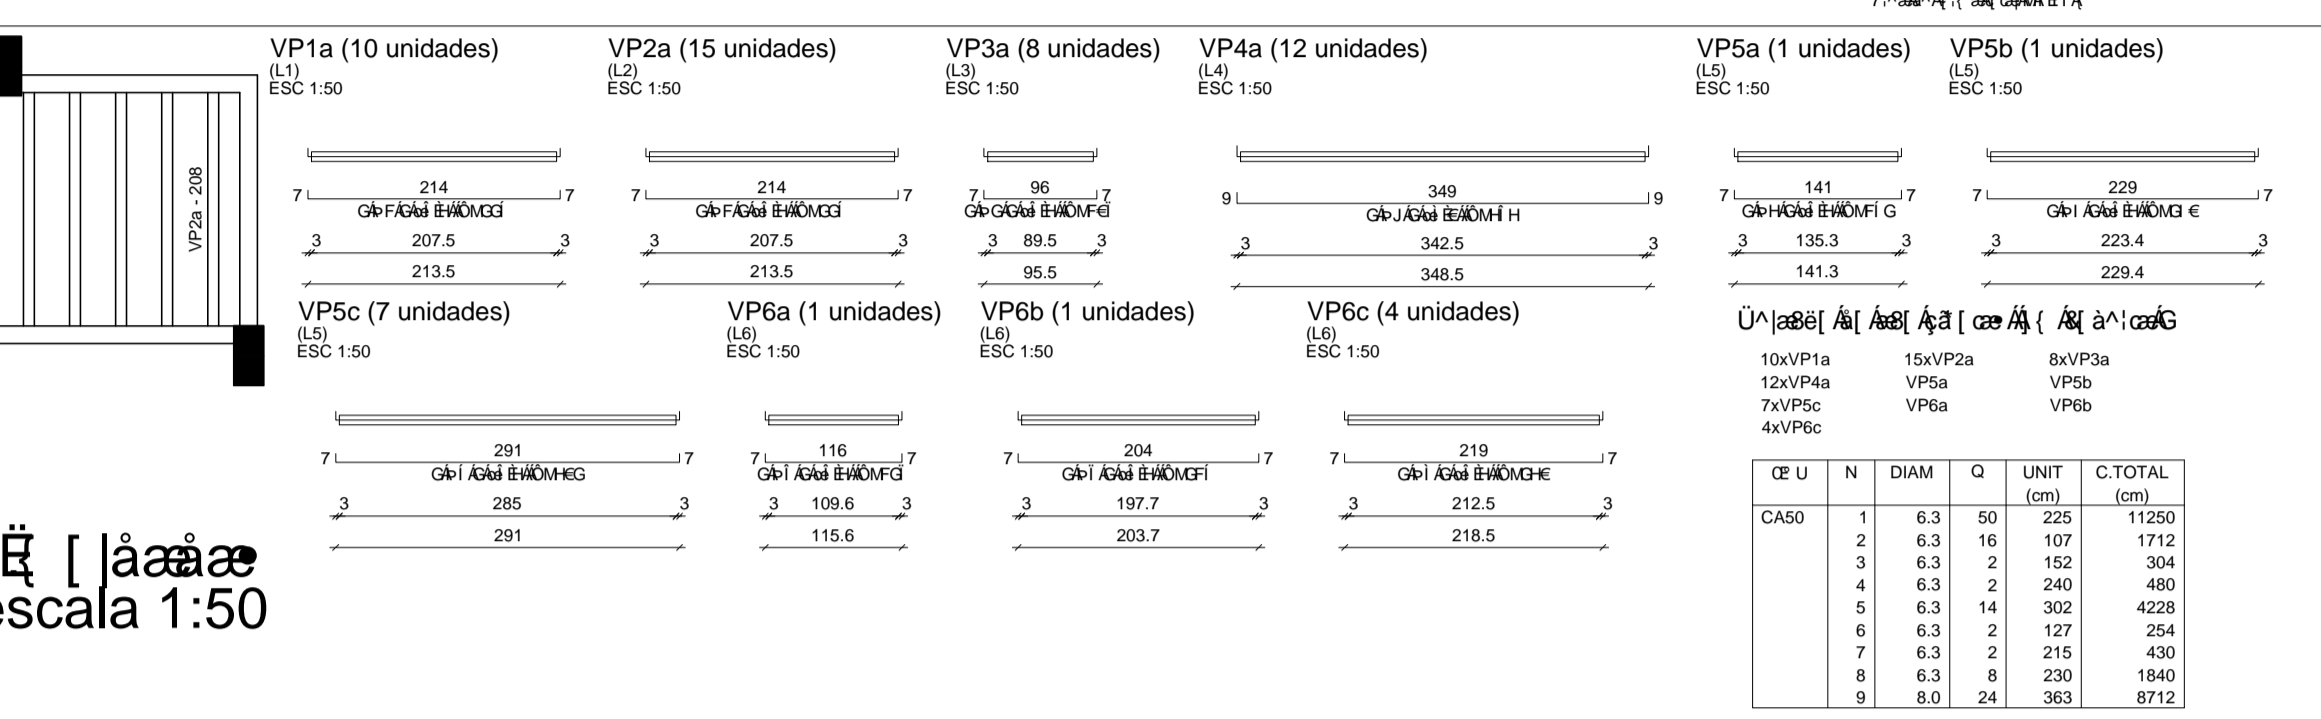



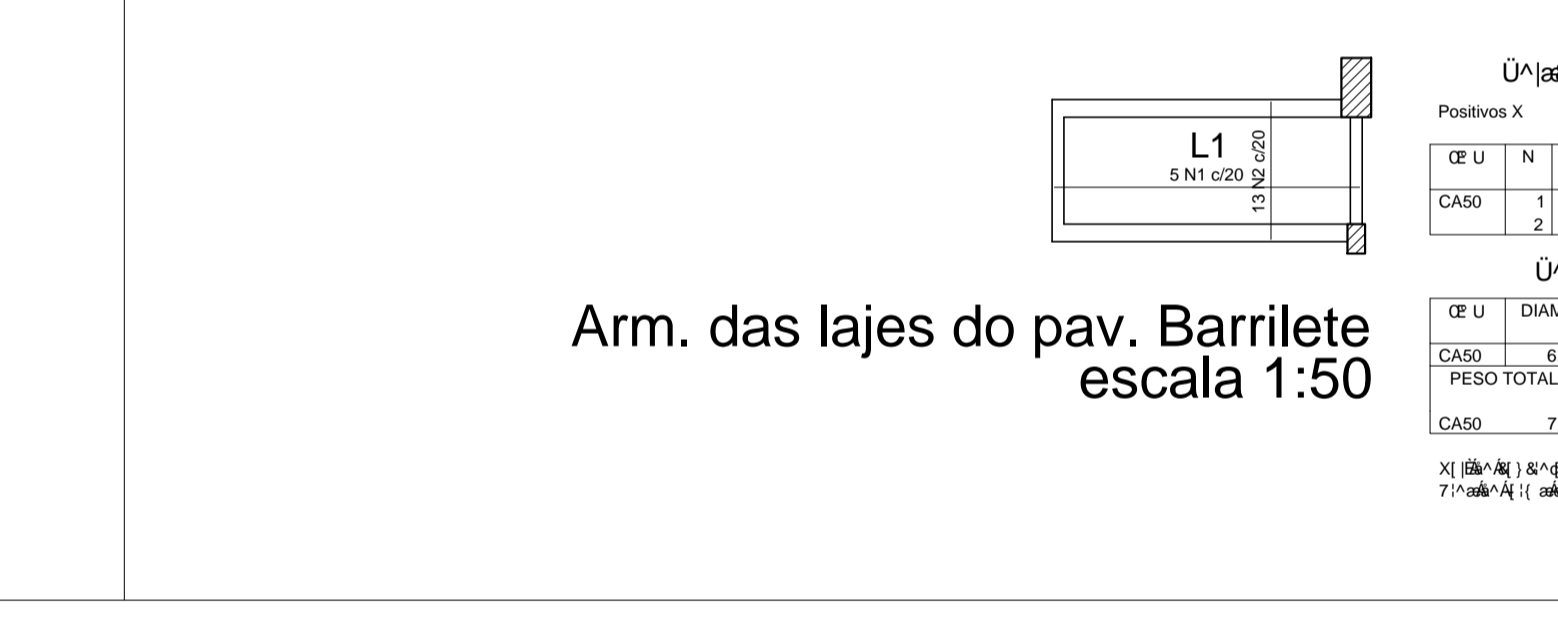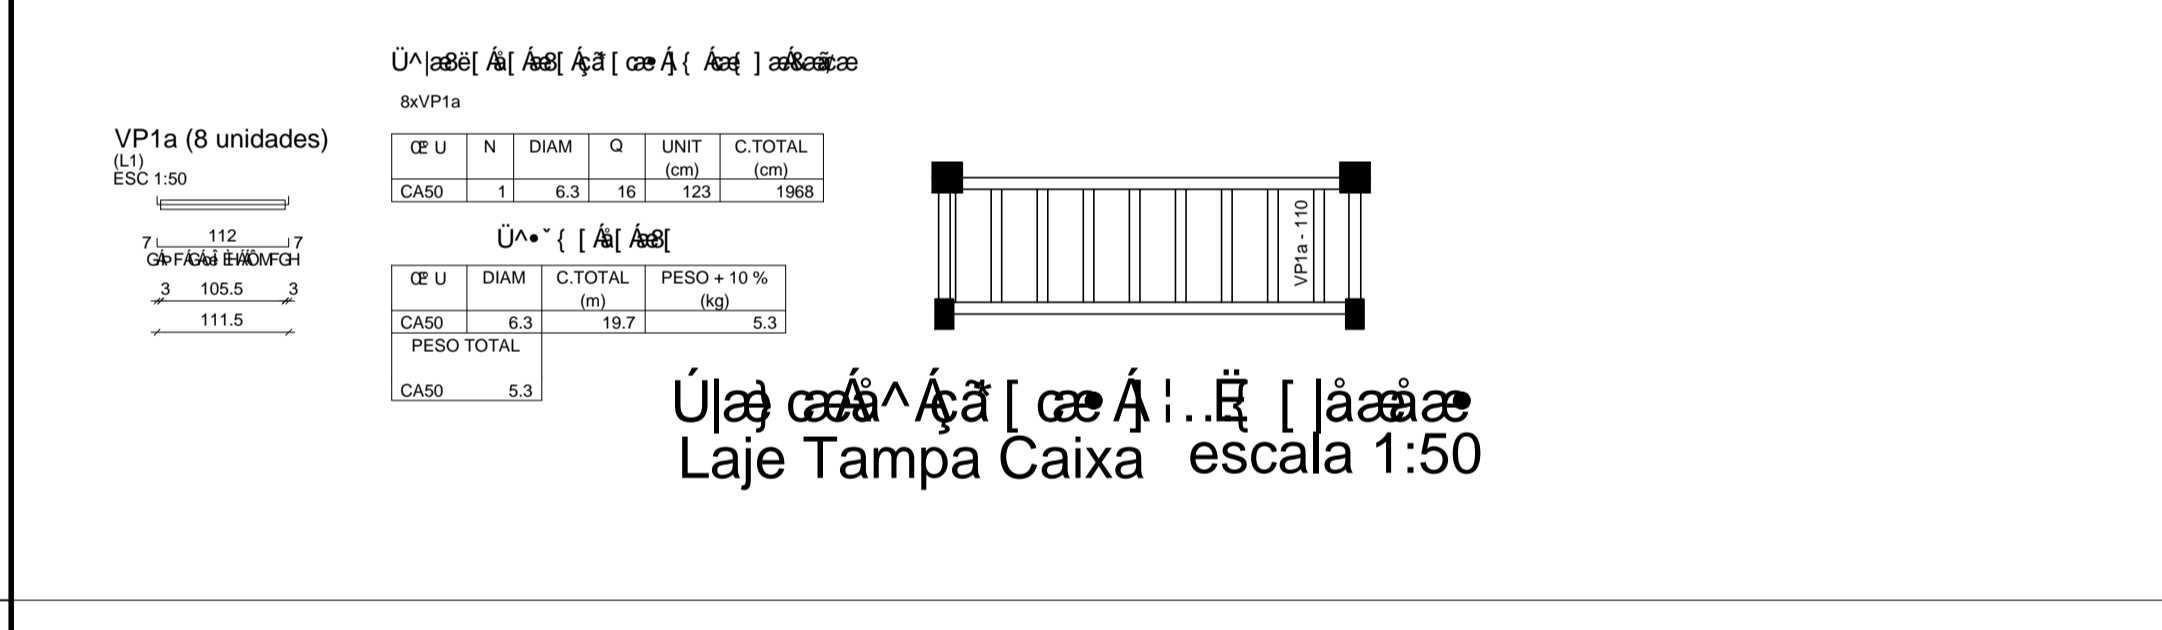

Quantidade de materiais para a Arm. das lajes do pav. Barrilete

Nome	Q (m)	Q (cm)	D (cm)	C.TOTAL (cm)
CA50	1	6.3	5	259
CA50	2	6.3	13	117
PESO TOTAL				376







NOTAS:
 1) COBRIMENTO DAS ARMADURAS:
 -LAJES = 2,0cm
 -VIGAS = 2,0cm
 -FUNDAÇÕES PILARES E VIGAS = 2,0cm
 -SLUMP = DE 18A 20cm
 -CONSUMO DE CIMENTO=350 kg/m3
 2) CONCRETO: CLASSE C25(Fck=25MPa)
 RELAÇÃO ÁGUA/CEMENTO: A/C < 0,60

APROVO: _____
 PAGO: _____
 I.S.S.P.: _____
 I.S.S.C.: _____
 CREA: _____

PROJETO DE CÁLCULO ESTRUTURAL

PROJETO: _____
 CÁLCULO: _____
 CONSTRUÇÃO: _____
 PROPRIETÁRIO: _____

FRANCHA: 05/05

DESENHO: Autor

DATA: MAR./2012

ESCALA: INDICADA

CÁLCULO GERAL