



Planta de locação  
escala 1:50

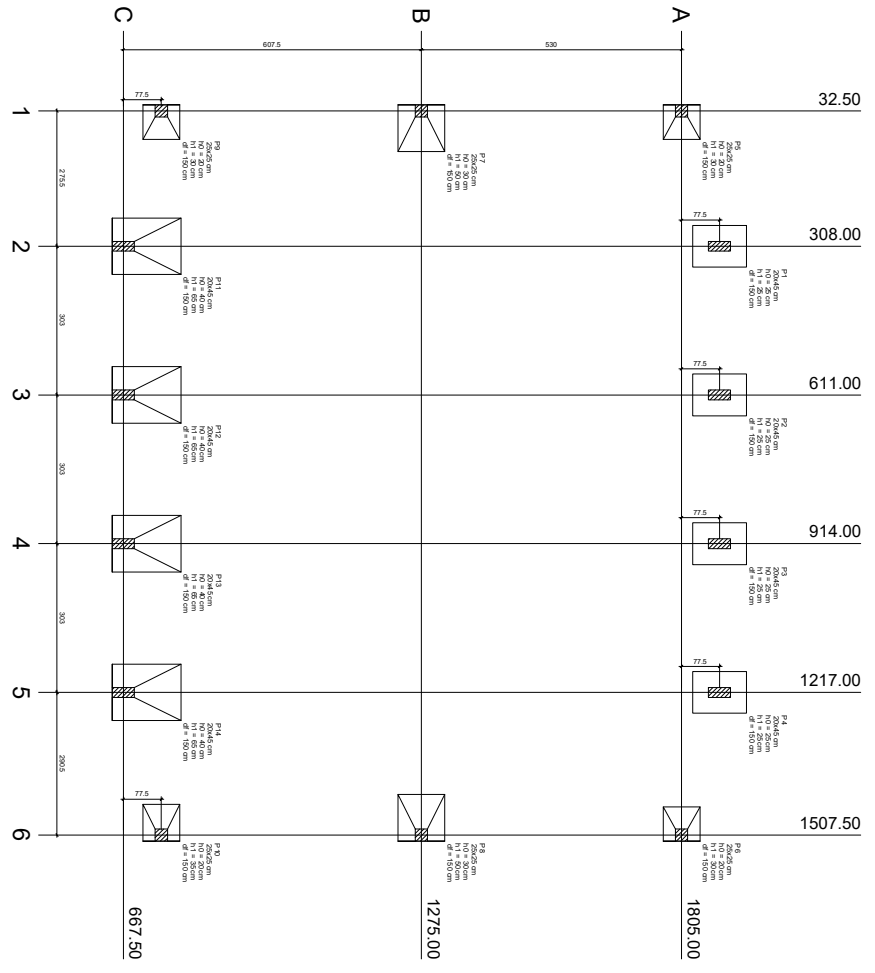

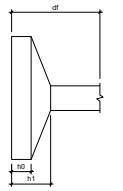


**SEINF-SECRETARIA DA INFRAESTRUTURA**  
**PROJETO**  
**ESTRUTURAL - COBERTURA DO AUDITÓRIO**  
 Escola - Ramunido Fronteira Gomes - CMC

**INTERESSADOS:**  
 PREFEITURA MUNICIPAL DE SOBRAL  
**ENGENHEIRO:**  
 Tarciso da Fritissima Israel, 428, Bairro Aldeia Espectativa  
 SOBRAL, CE

**PREFEITURA DE SOBRAL**

SECRETARIA DE INFRAESTRUTURA  
 PLANEJAMENTO E LICENCIAMENTO  
 ENGENHARIA CIVIL

Projeto: \_\_\_\_\_  
 Escala: \_\_\_\_\_  
 Data: 02/2019

Desenhado por: \_\_\_\_\_  
 Chefe de Projeto: \_\_\_\_\_  
 Engenheiro Responsável: \_\_\_\_\_

EST 717