

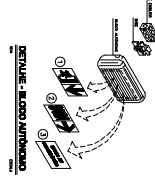
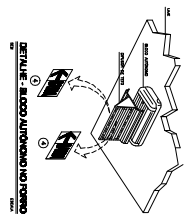



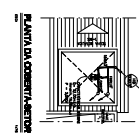

- LEGENDA**
- 1 - 2 

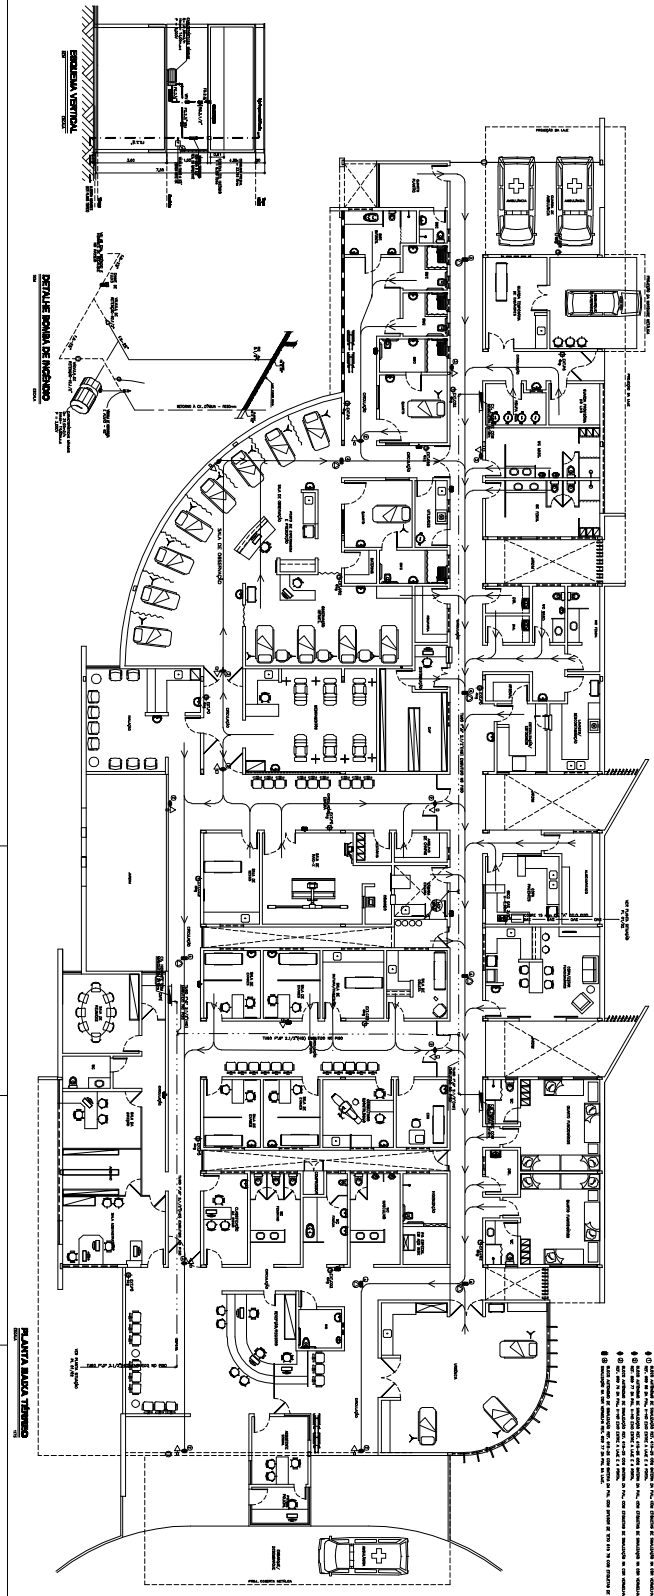

UPA SOBRAL
 DETALHES GERAIS

ARQUITETURA INSTALAÇÕES
 02/02

 DETALHES GERAIS