



01 PLANTA DE SITUAÇÃO/TOPOGRAFIA
1/200

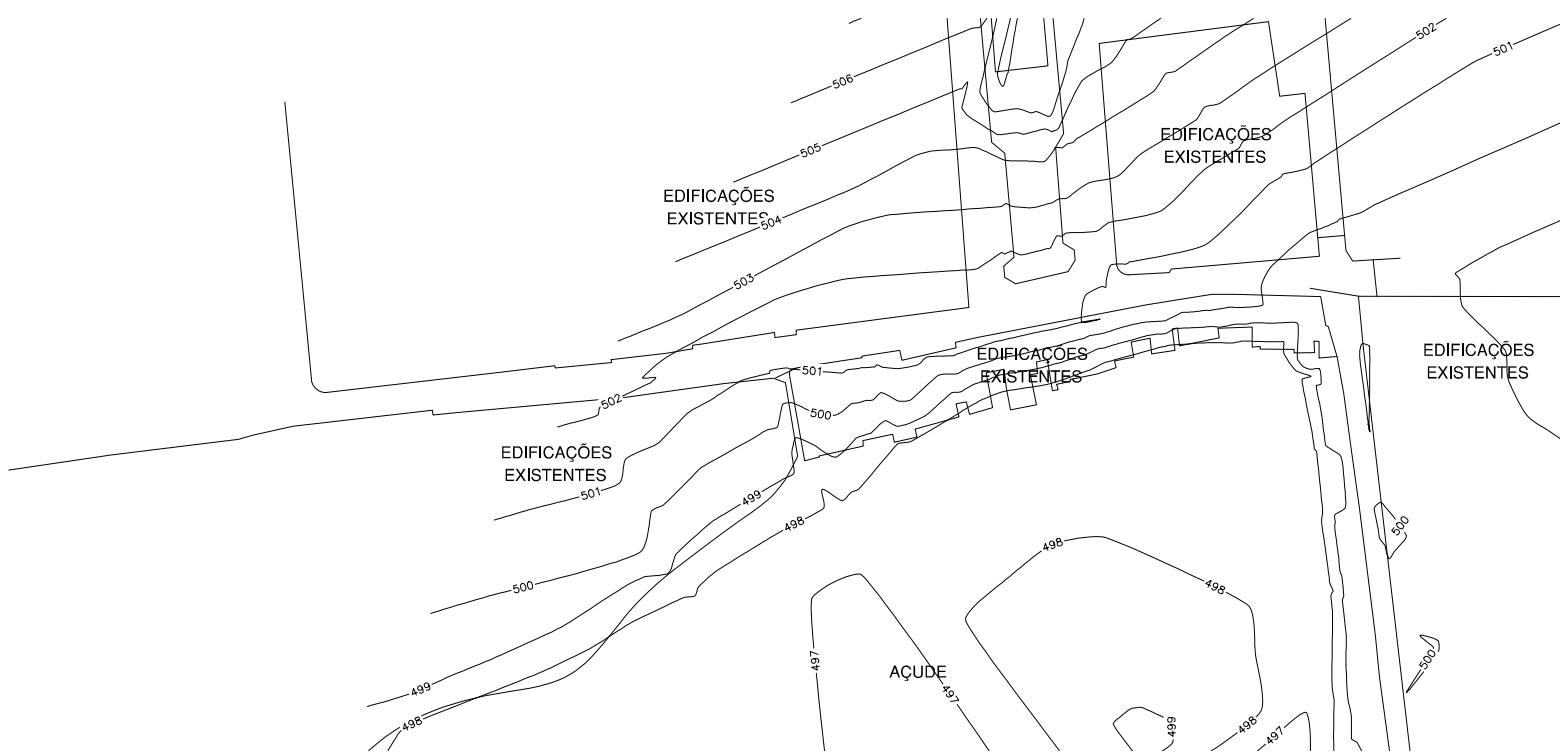

02 PLANTA DE LOCAÇÃO
1/200

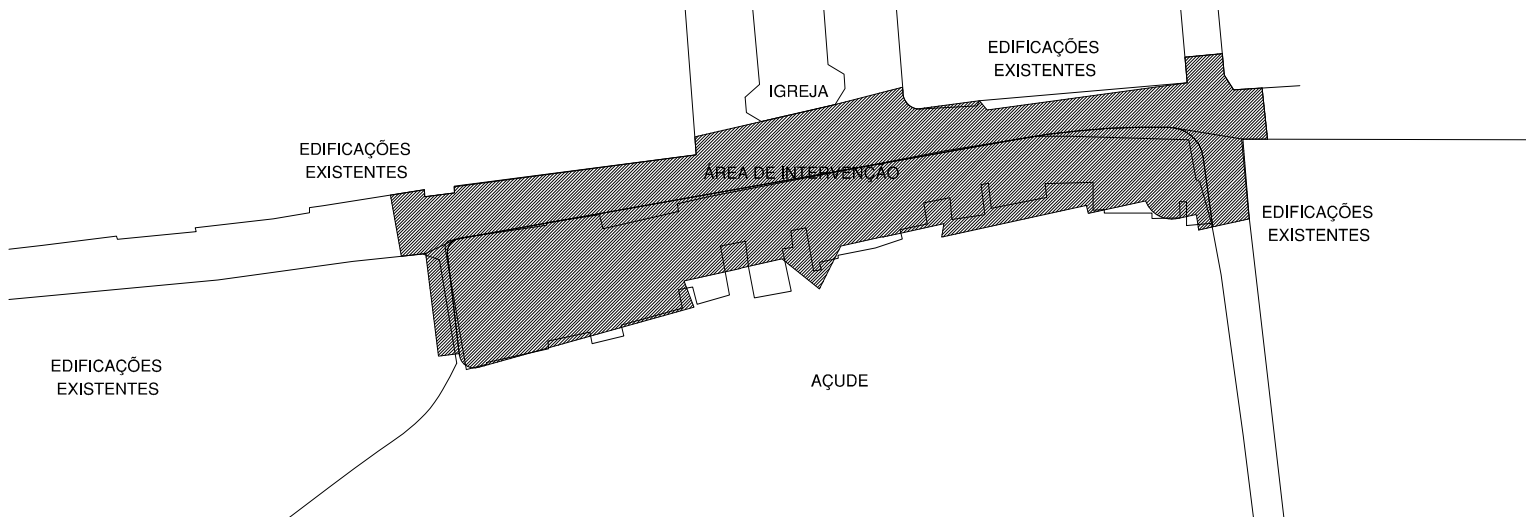

URBEM/UBOR/UBOR

PROJETO DE URBANISMO	FUNÇÃO: D

SEUMA
UGP-I Secretária do Urbanismo e Meio Ambiente
PREFEITURA DE SORBAL

PROJETO DE URBANISMO

PROJETO:
URBANIZAÇÃO DO PARQUE DO JORDÃO

SOLICITANTE: PREFEITURA MUNICIPAL DE SORBAL

DATA DO PROJETO: 01/10/2019
Escala: 1/25

