


- LEGENDA**
- BLOCO PEDAGÓGICO
  - BLOCO ADMINISTRATIVO
  - BLOCO DE SERVIÇO

- ÁREAS:**
- BLOCO ADMINISTRATIVO – 74,81m<sup>2</sup>
  - BLOCO SERVIÇO – 74,81m<sup>2</sup>
  - BLOCO PEDAGÓGICO – 360,36m<sup>2</sup>
  - RECREIO COBERTO – 175,35m<sup>2</sup>
  - SUB TOTAL – 685,33m<sup>2</sup>**
  - CIRCUL. ADMINISTRATIVO – 23,86m<sup>2</sup>
  - CIRCUL. SERVIÇO – 23,86m<sup>2</sup>
  - CIRCUL. PEDAGÓGICO – 87,26m<sup>2</sup>
  - PASSARELAS – 33,69m<sup>2</sup>
  - SUB TOTAL – 168,67m<sup>2</sup>**
  - ÁREA CONSTRUÍDA – 854,00m<sup>2</sup>**

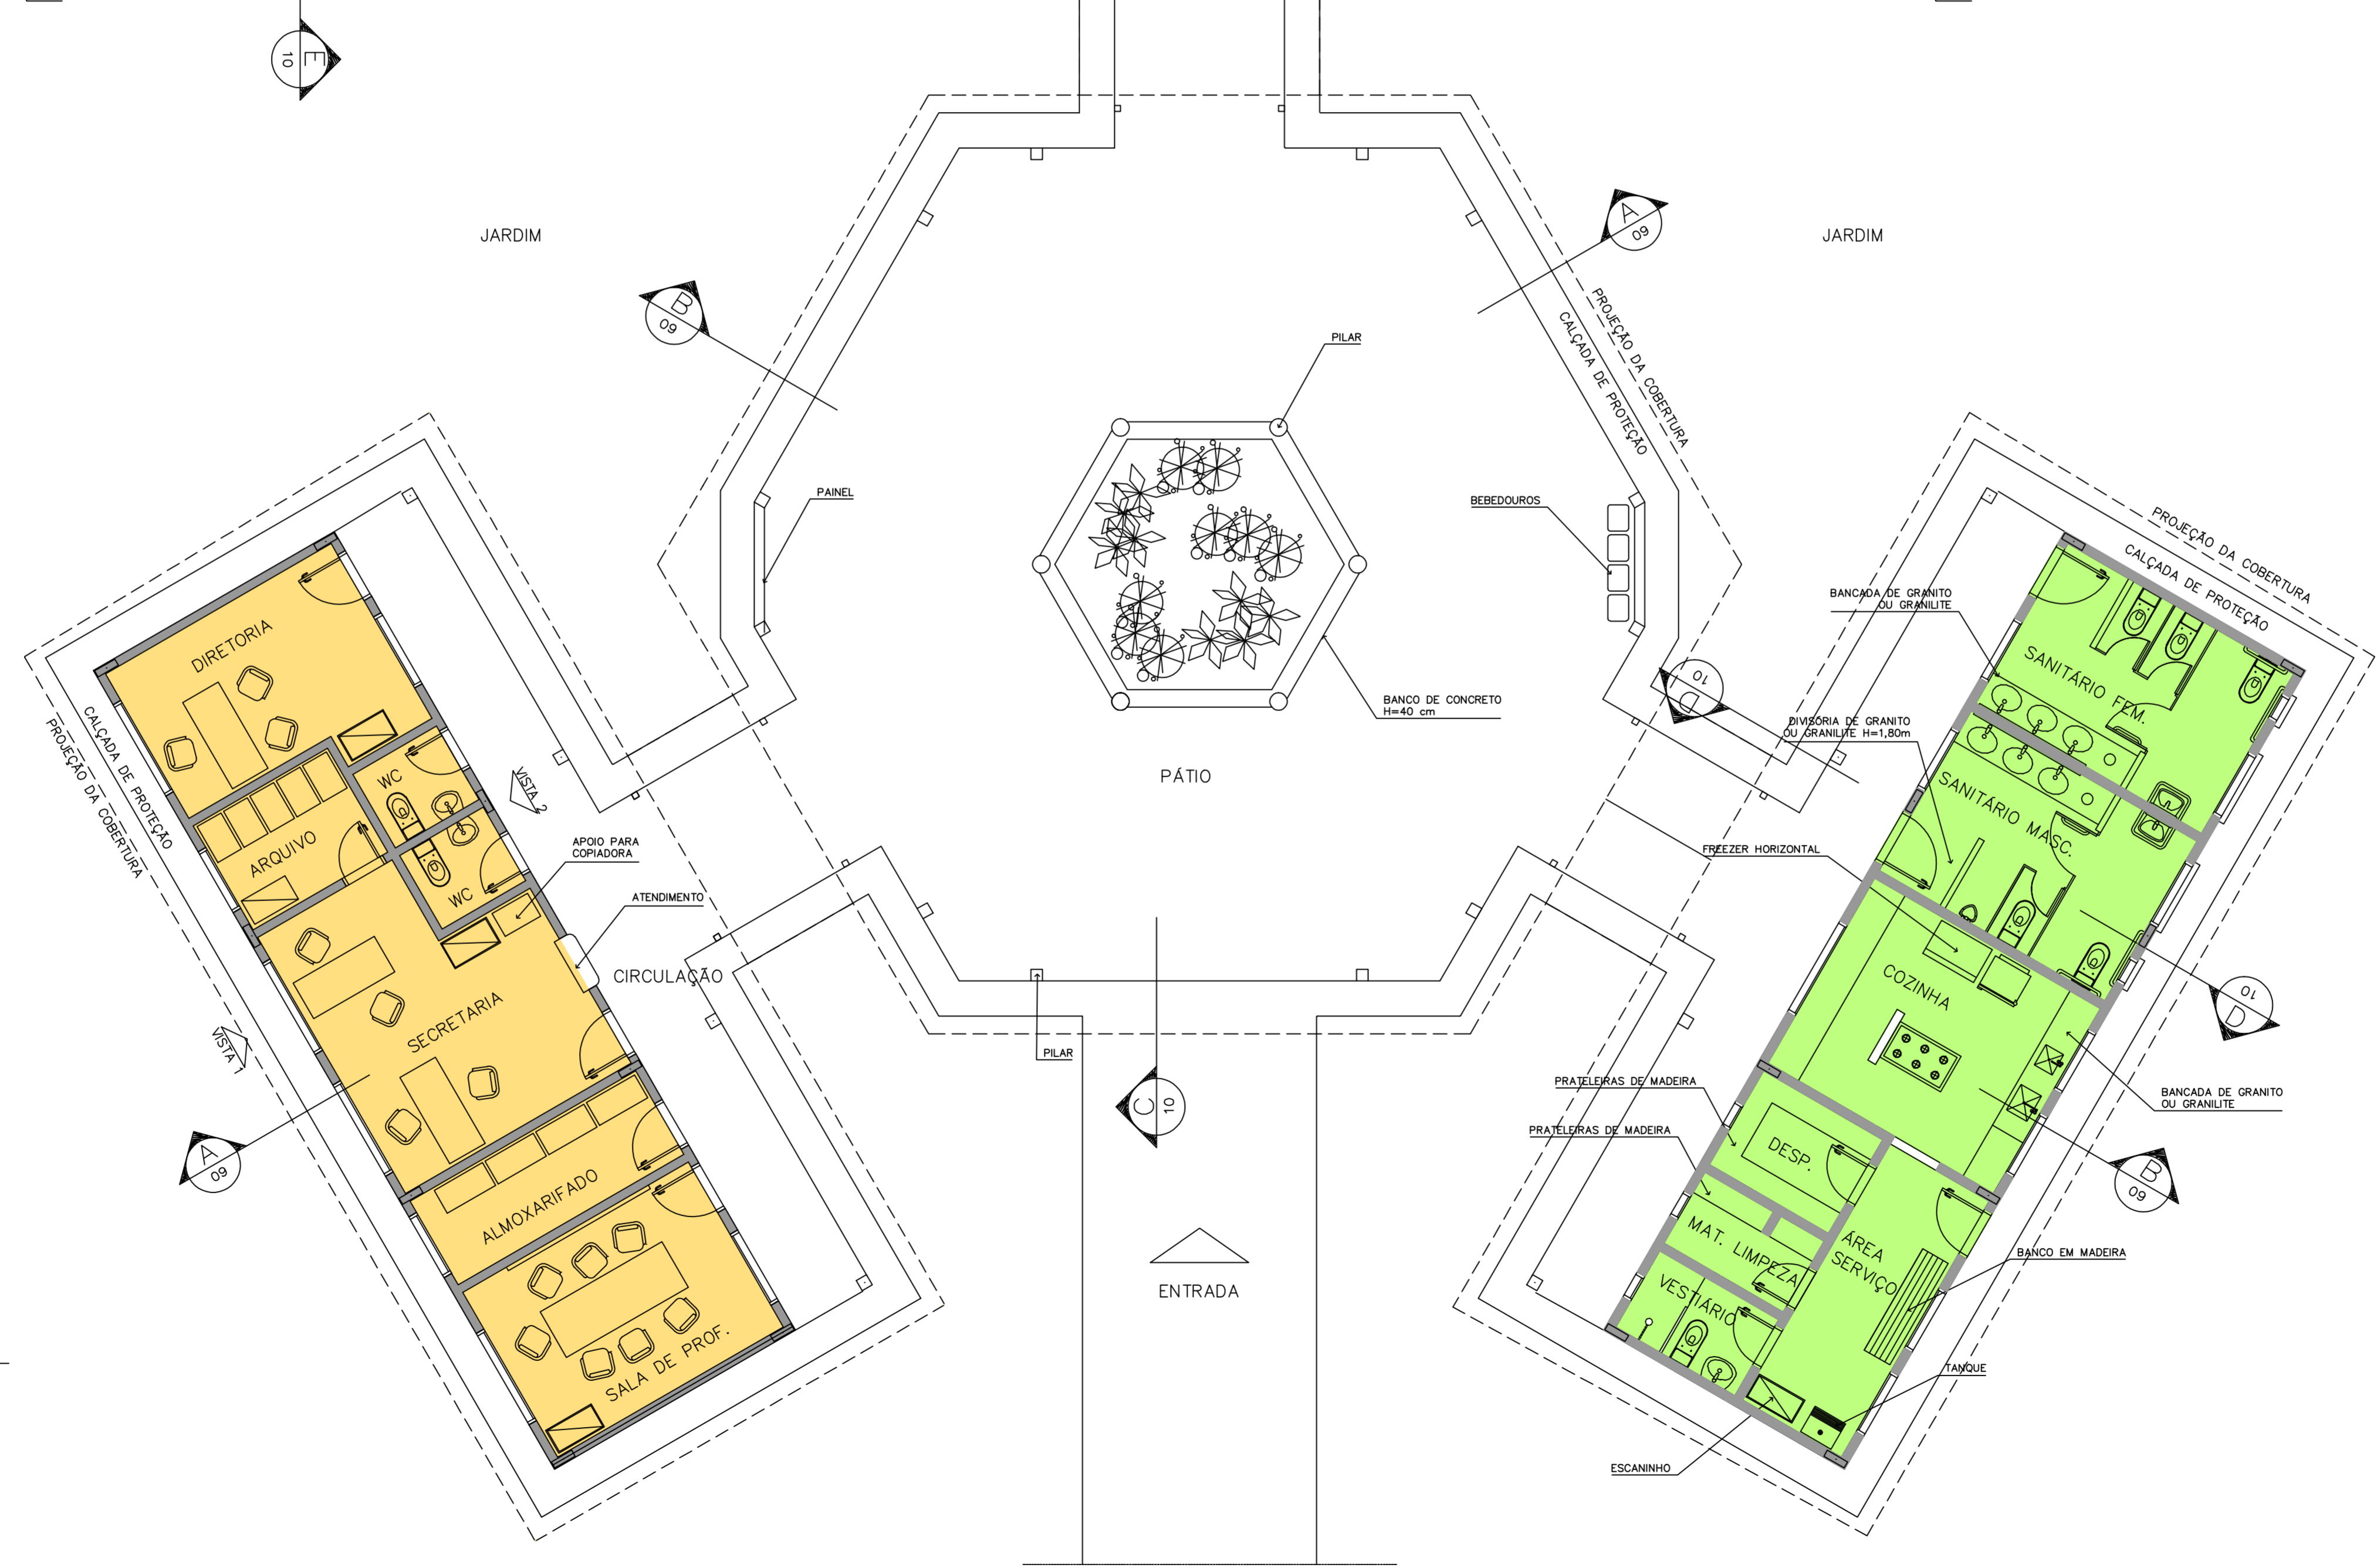

**1** IMPLANTAÇÃO  
ESCALA 1:75

<b>Ministério da Educação</b>		<b>FNDE</b> <small>Fundo Nacional de Desenvolvimento da Educação</small>
ESPAÇO EDUCATIVO URBANO II – 06 SALAS DE AULA		
ENDEREÇO:	DIVERSOS	
PROPRIETÁRIO:	FUNDO DE FORTALECIMENTO PARA A ESCOLA – FUNDESCOLA	
AUTORES DO PROJETO:	MARCELO TONIAZZO LISSA	
	GUSTAVO SILVEIRA	
RESPONSÁVEL TÉCNICO:		
PROPRIETÁRIO		
AUTOR DO PROJETO	CREA 8.432 D-DF	
AUTOR DO PROJETO	CREA 9.784 D-DF	
RESP. TÉCNICO		
DLFO	CREA	
ARQUITETURA		FOLHA
ARQ		03/16
REVISÃO:	DATA:	ESCALA:
01-2006	ABRIL/2006	1:75
DESENHO:	VISTO:	

ARQUITETURA E CONSTRUÇÃO LTDA (081) 9985-9115 - MARCELO / (081) 9989-5199 - GUSTAVO / (0 XX 61) 234-5011 / 362-3932 (TELEFAX)

