

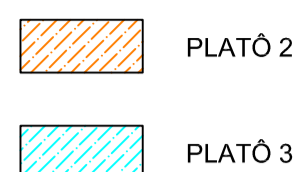
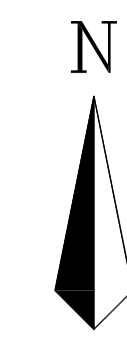


LEGENDA

DRAGAGEM

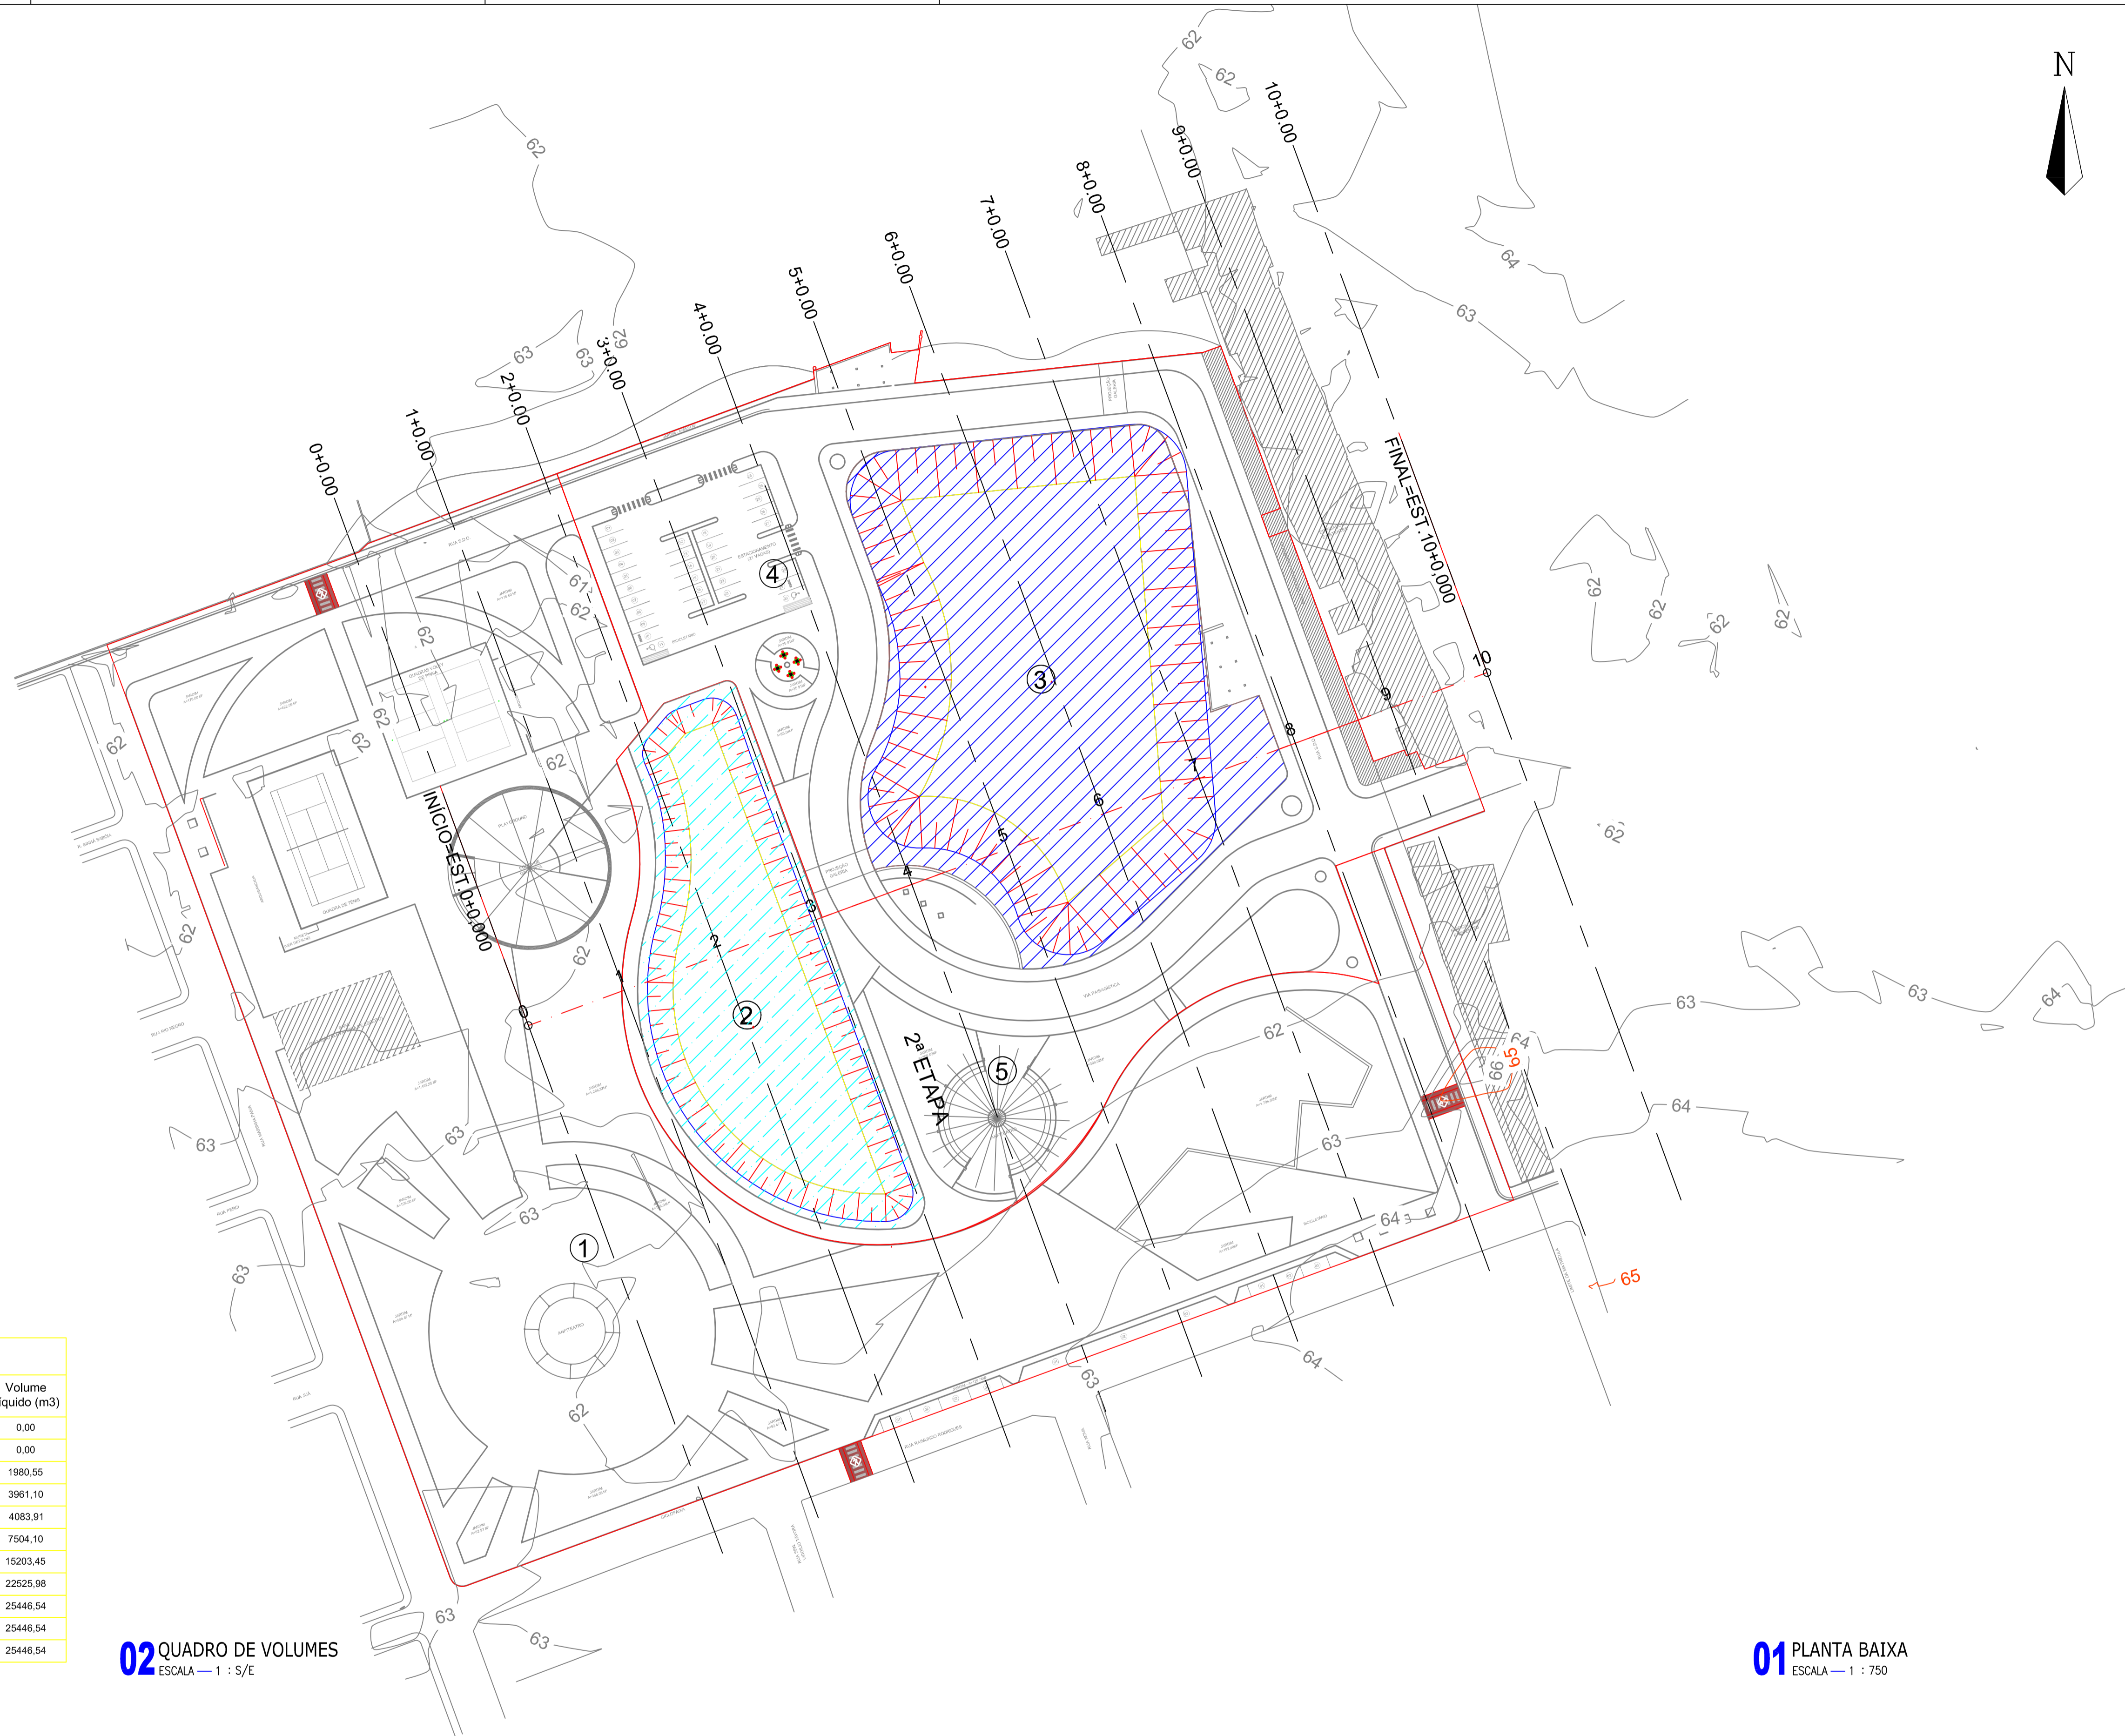

PAVIMENTAÇÃO

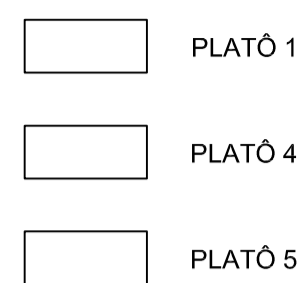


VOLUME TOTAL							
Estaca	Área de Corte (m²)	Área de Aterro (m²)	Volum. de Corte (m³)	Volum. de Aterro (m³)	Volum. Corte Acum. (m³)	Volum. Aterro Acum. (m³)	Volum. Líquido (m³)
0+0.00	0,00	0,00	0,00	0,00	0,00	0,00	0,00
1+0.00	0,00	0,00	0,00	0,00	0,00	0,00	0,00
2+0.00	198,06	0,00	1980,55	0,00	1980,55	0,00	1980,55
3+0.00	0,00	0,00	1980,55	0,00	3961,10	0,00	3961,10
4+0.00	12,28	0,00	122,81	0,00	4083,91	0,00	4083,91
5+0.00	329,74	0,00	3420,19	0,00	7504,10	0,00	7504,10
6+0.00	440,20	0,00	7699,35	0,00	15203,45	0,00	15203,45
7+0.00	292,06	0,00	7322,53	0,00	22525,98	0,00	22525,98
8+0.00	0,00	0,00	2920,56	0,00	25446,54	0,00	25446,54
9+0.00	0,00	0,00	0,00	0,00	25446,54	0,00	25446,54
10+0.00	0,00	0,00	0,00	0,00	25446,54	0,00	25446,54

02 QUADRO DE VOLUMES
ESCALA — 1 : S/E

01 PLANTA BAIXA
ESCALA — 1 : 750

LEGENDA

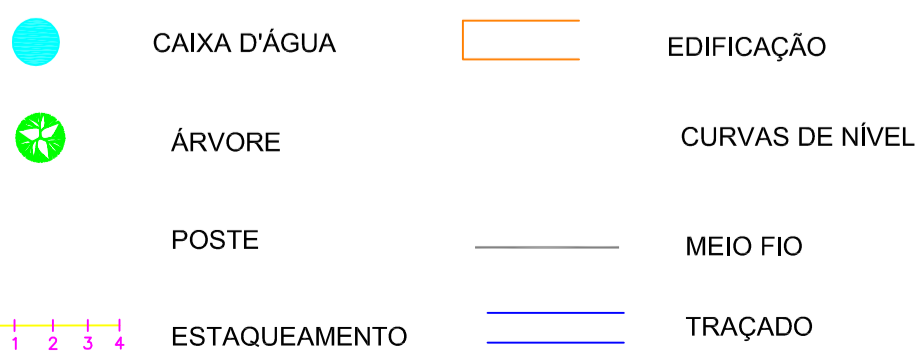

OBSERVAÇÕES

APROVAÇÃO

ELABORAÇÃO:
DESENHO:
VERIFICAÇÃO:
RESPONSÁVEL TÉCNICO:

AUTOR

PREFEITURA MUNICIPAL DE SOBRAL
SECRETARIA DE URBANISMO E MEIO AMBIENTE
PARQUE SINHÁ SABÓIA

CONTRATANTE: PREFEITURA MUNICIPAL DE SOBRAL		PRANCHA:		DATA:	
PROJETO: PROJETO DE TERRAPLENAGEM		01/02		06.2018	
LOCAL: SINHÁ SABÓIA - SOBRAL/CE		DESENHO:		ESCALA V: S/E	
CONTEUDO: VOLUME DE DRAGAGEM		ESCALA H: S/E		PROJETO: CLEVO GOMES Engenheiro Agrônomo (88) 99814-2472	