



FRANCIA	03/05
---------	-------


CORTE F-F

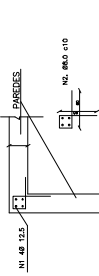


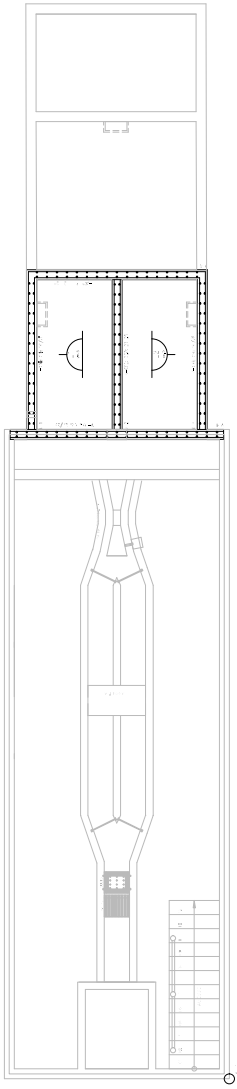

Escala: 1:20
Data: 14/07/2016
Projeto: 14/07/2016
Revisão: 14/07/2016

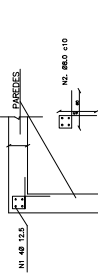


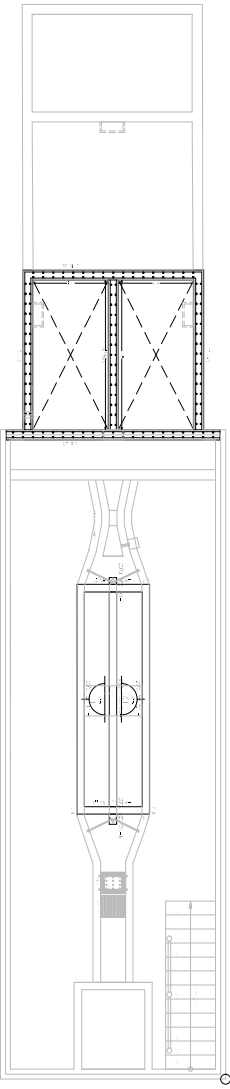

Escala: 1:20
Data: 14/07/2016
Projeto: 14/07/2016
Revisão: 14/07/2016

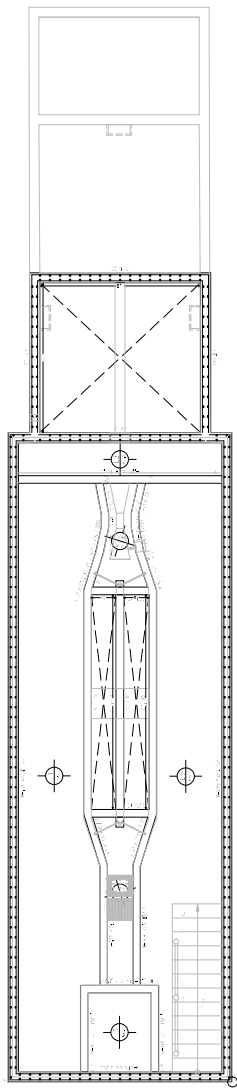

Escala: 1:20
Data: 14/07/2016
Projeto: 14/07/2016
Revisão: 14/07/2016



SECRETARIA DA INFRAESTRUTURA


PROJETO: PROJETO DE ESTRUTURA DE CONCRETO ARMADO
SISTEMA DE ESCOTAMENTO SANTÁRIO - RENATO PARENTE

INTERESSADO: PREFEITURA DE SOBRAL
ENGENHEIRO: -
MUNICÍPIO: SOBRAL


ASSINTO: ESCALA: FORMAS NÍVEL 1,00 INDICADA
FORMAS NÍVEL 1,05
FORMAS NÍVEL 2,00




DATA: 14/07/2016
REVISÃO: 1
PRONCHIA: 01/16

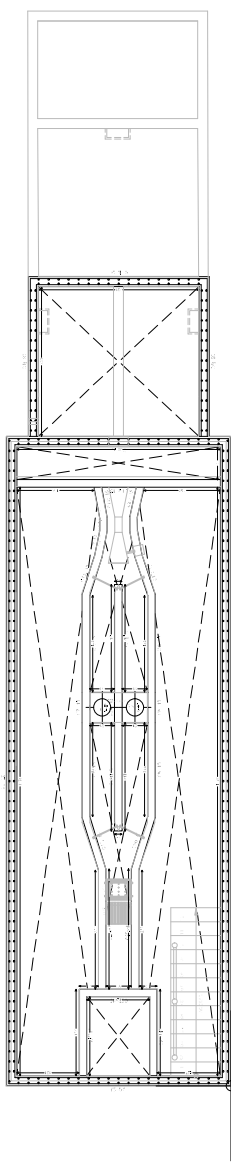

1:50
1:50
1:50

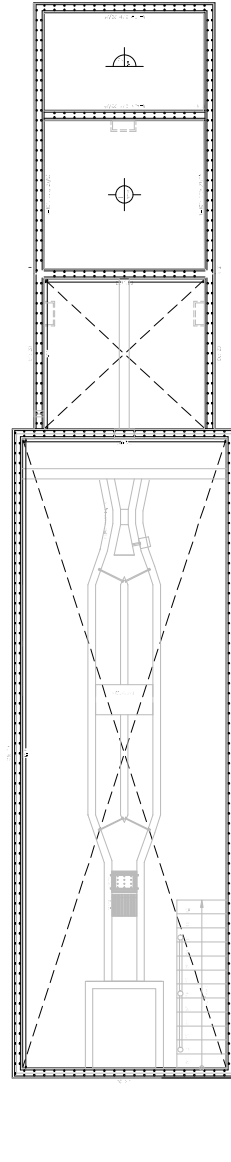

1:50
1:50
1:50

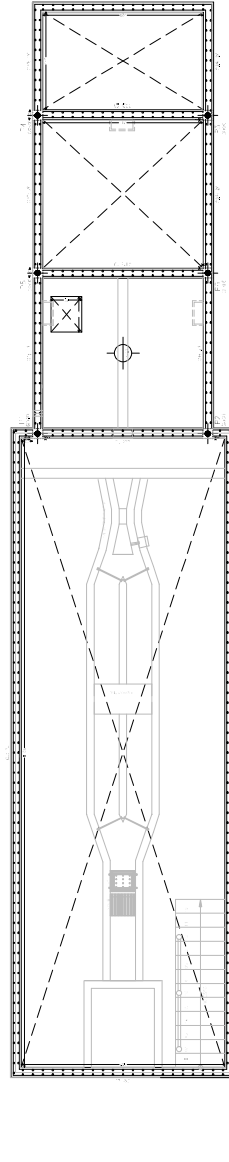

1:50
1:50
1:50


SECRETARIA DA INFRAESTRUTURA


PROJETO: PROJETO DE ESTRUTURA DE CONCRETO ARMADO
SISTEMA DE ESCOTAMENTO SANITÁRIO - RENATO PARENTE
ESTADO DO CEARÁ - SOBRAL - CEARÁ

INTERESSADO:
PREFEITURA DE SOBRAL
ENDEREÇO:
MUNICÍPIO:
SOBRAL



ASSINTO:
FORMAS NÍVEL 3,00
FORMAS NÍVEL 2,00
FORMAS NÍVEL 1,00

DATA: 02/16/2023
REVISÃO: 01
PRONCHIA: 02/16

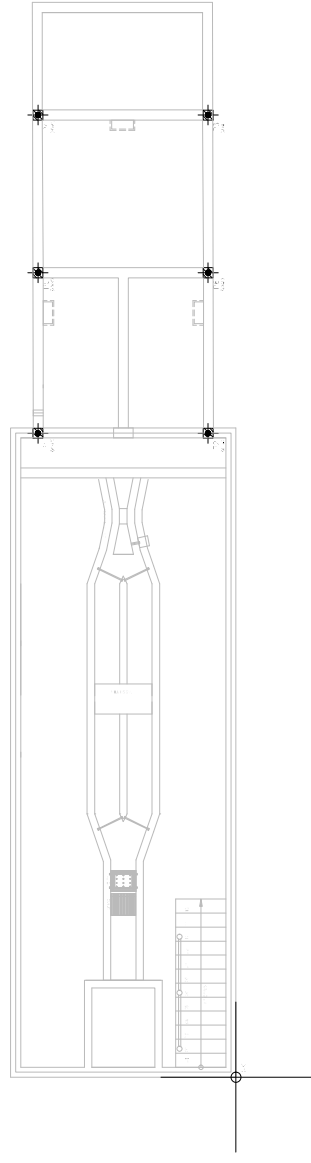

11	12	13	
----	----	-----



SECRETARIA DA INFRAESTRUTURA

PROJETO: PROJETO DE ESTRUTURA DE CONCRETO ARMADO
SISTEMA DE ESCOTAMENTO SANITÁRIO - RENATO PARENTE

ESTADO: CEARÁ
MUNICÍPIO: SOBRAL

INTERESSADO: PREFEITURA DE SOBRAL

ENGENHEIRO: -

MUNICÍPIO: SOBRAL

ASSINTO: FORMAS NÍVEL 3.35

ESCALA: INDICADA

PREFEITURA DE SOBRAL

SECRETARIA DA INFRAESTRUTURA

DATA: 04/07/2018

REVISÃO: 01

PRONCHIA

03/16



1	2	
---	---	---	---	---	---	---	---	---	----	----	-----



SECRETARIA DA INFRAESTRUTURA

PROJETO: PROJETO DE ESTRUTURA DE CONCRETO ARMADO
SISTEMA DE ESCOTAMENTO SANITÁRIO - REMATO PARENTE


INTERESSADO: PREFEITURA DE SOBRAL
ENDEREÇO: _____
MUNICÍPIO: SOBRAL


ASSINTO: CORTINAS DE CONCRETO
ESCALA: INDICADA

PREFEITURA DE SOBRAL
SECRETARIA DA INFRAESTRUTURA

DATA: 10/03/2023
REVISÃO: 1.00

PRONCHIA: 04/16

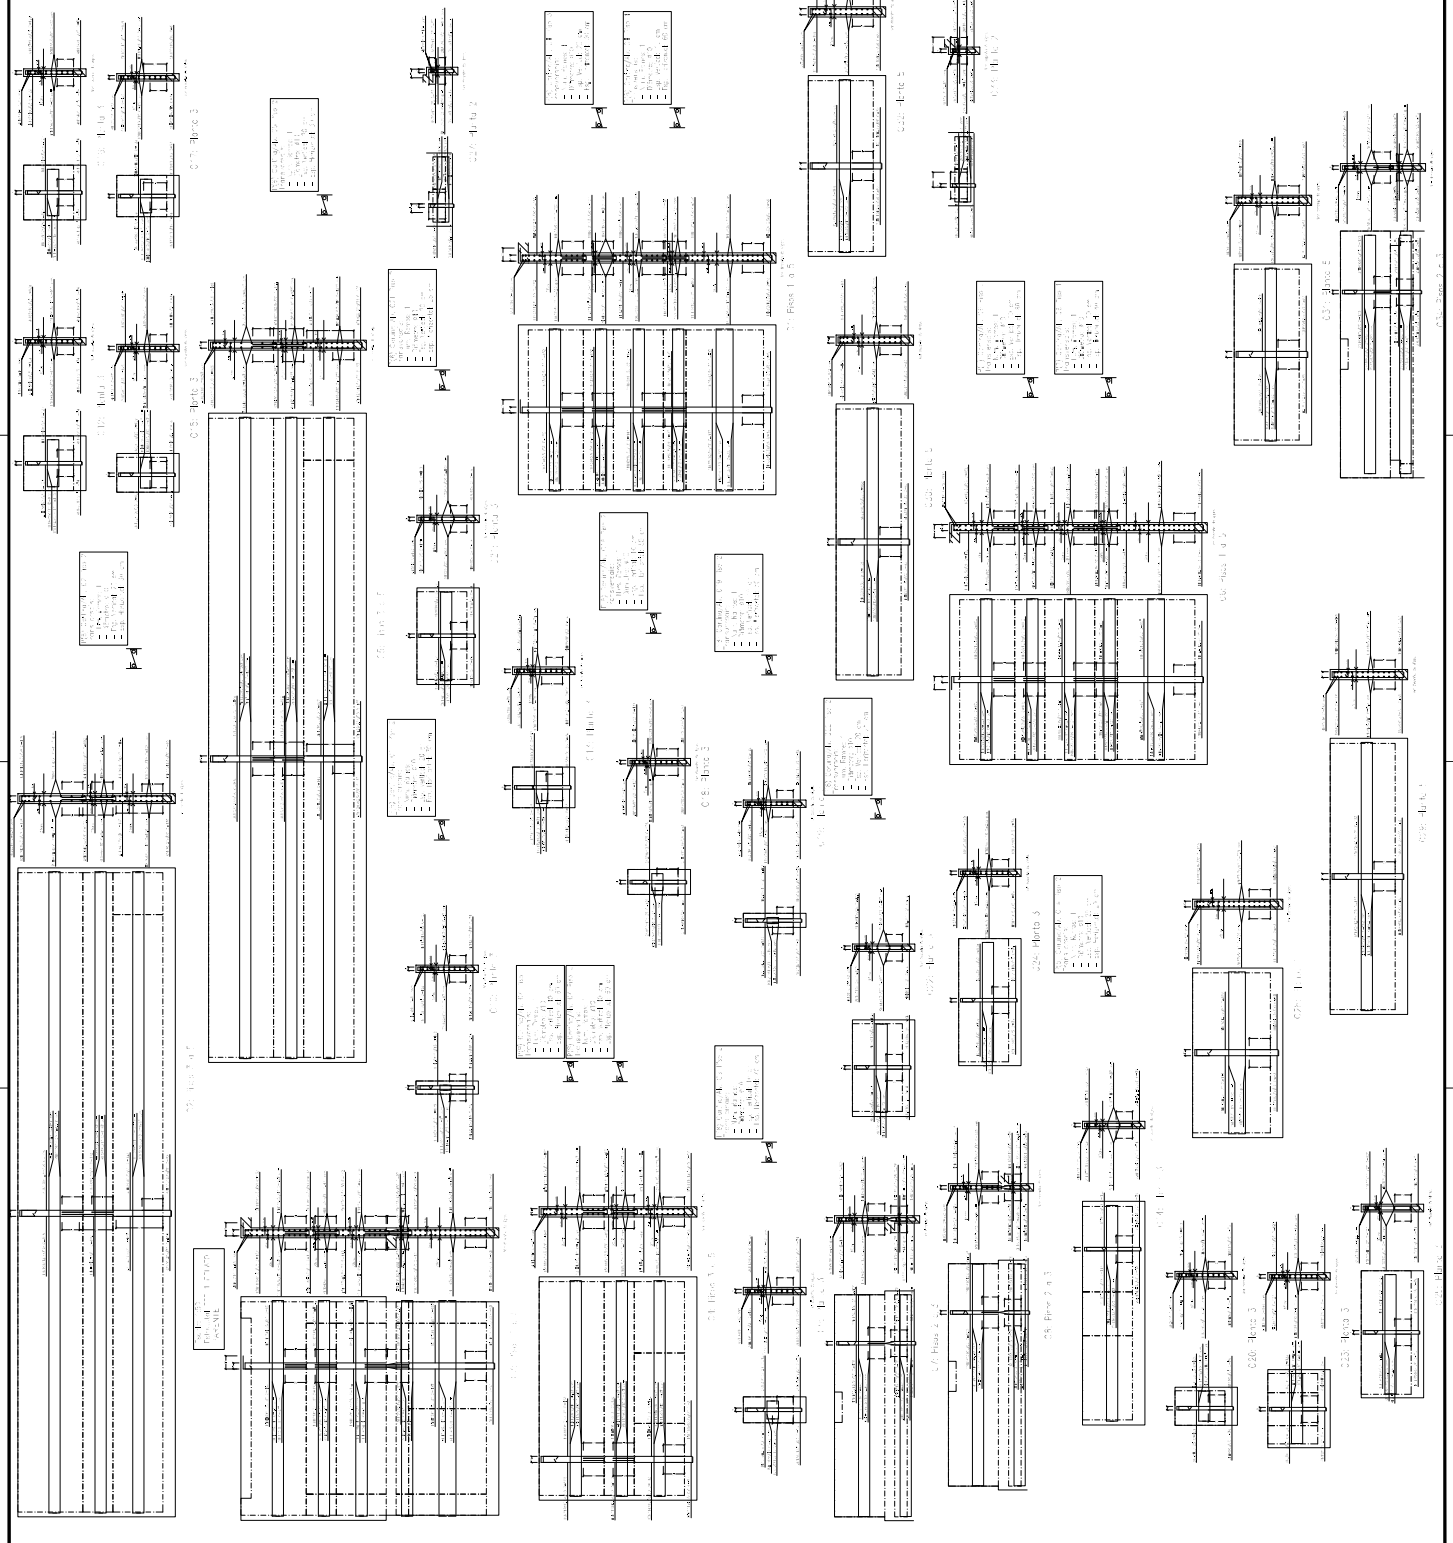

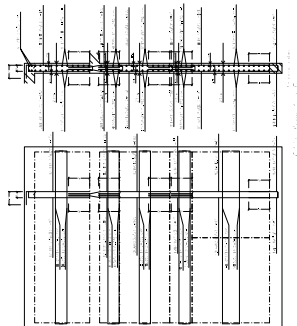




SECRETARIA DA INFRAESTRUTURA

PROJETO DE ESTRUTURA DE CONCRETO ARMADO
SISTEMA DE ESGOTAMENTO SANITÁRIO - RENATO PARENTE
ESTACÃO ELEVATÓRIA DE ESGOTO - E.E.E. - 1

INTERESSADO:
PREFEITURA DE SOBRAL

ENDEREÇO:

MUNICÍPIO
SOBRAL

ASSUNTO:	ESCALA	INDICADA
PORTINHAS DE CONCRETO		




PORTINAS DE CONCRETO

[illegible]

DATA
JUN 2023REVISÃO
00REVISÃO
00PRANCHA
05/16

[illegible]


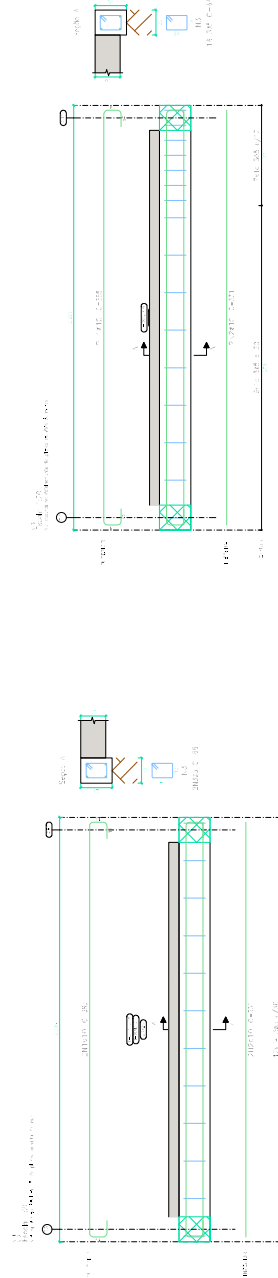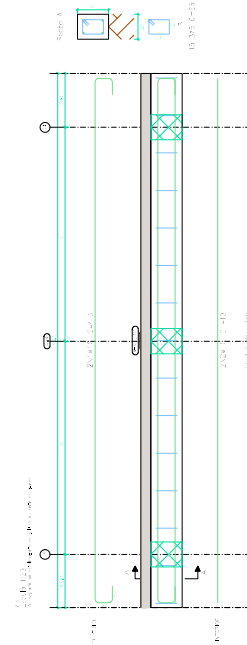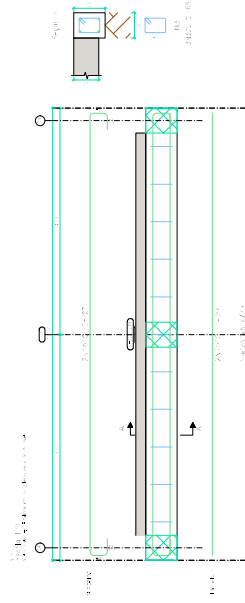[illegible]