



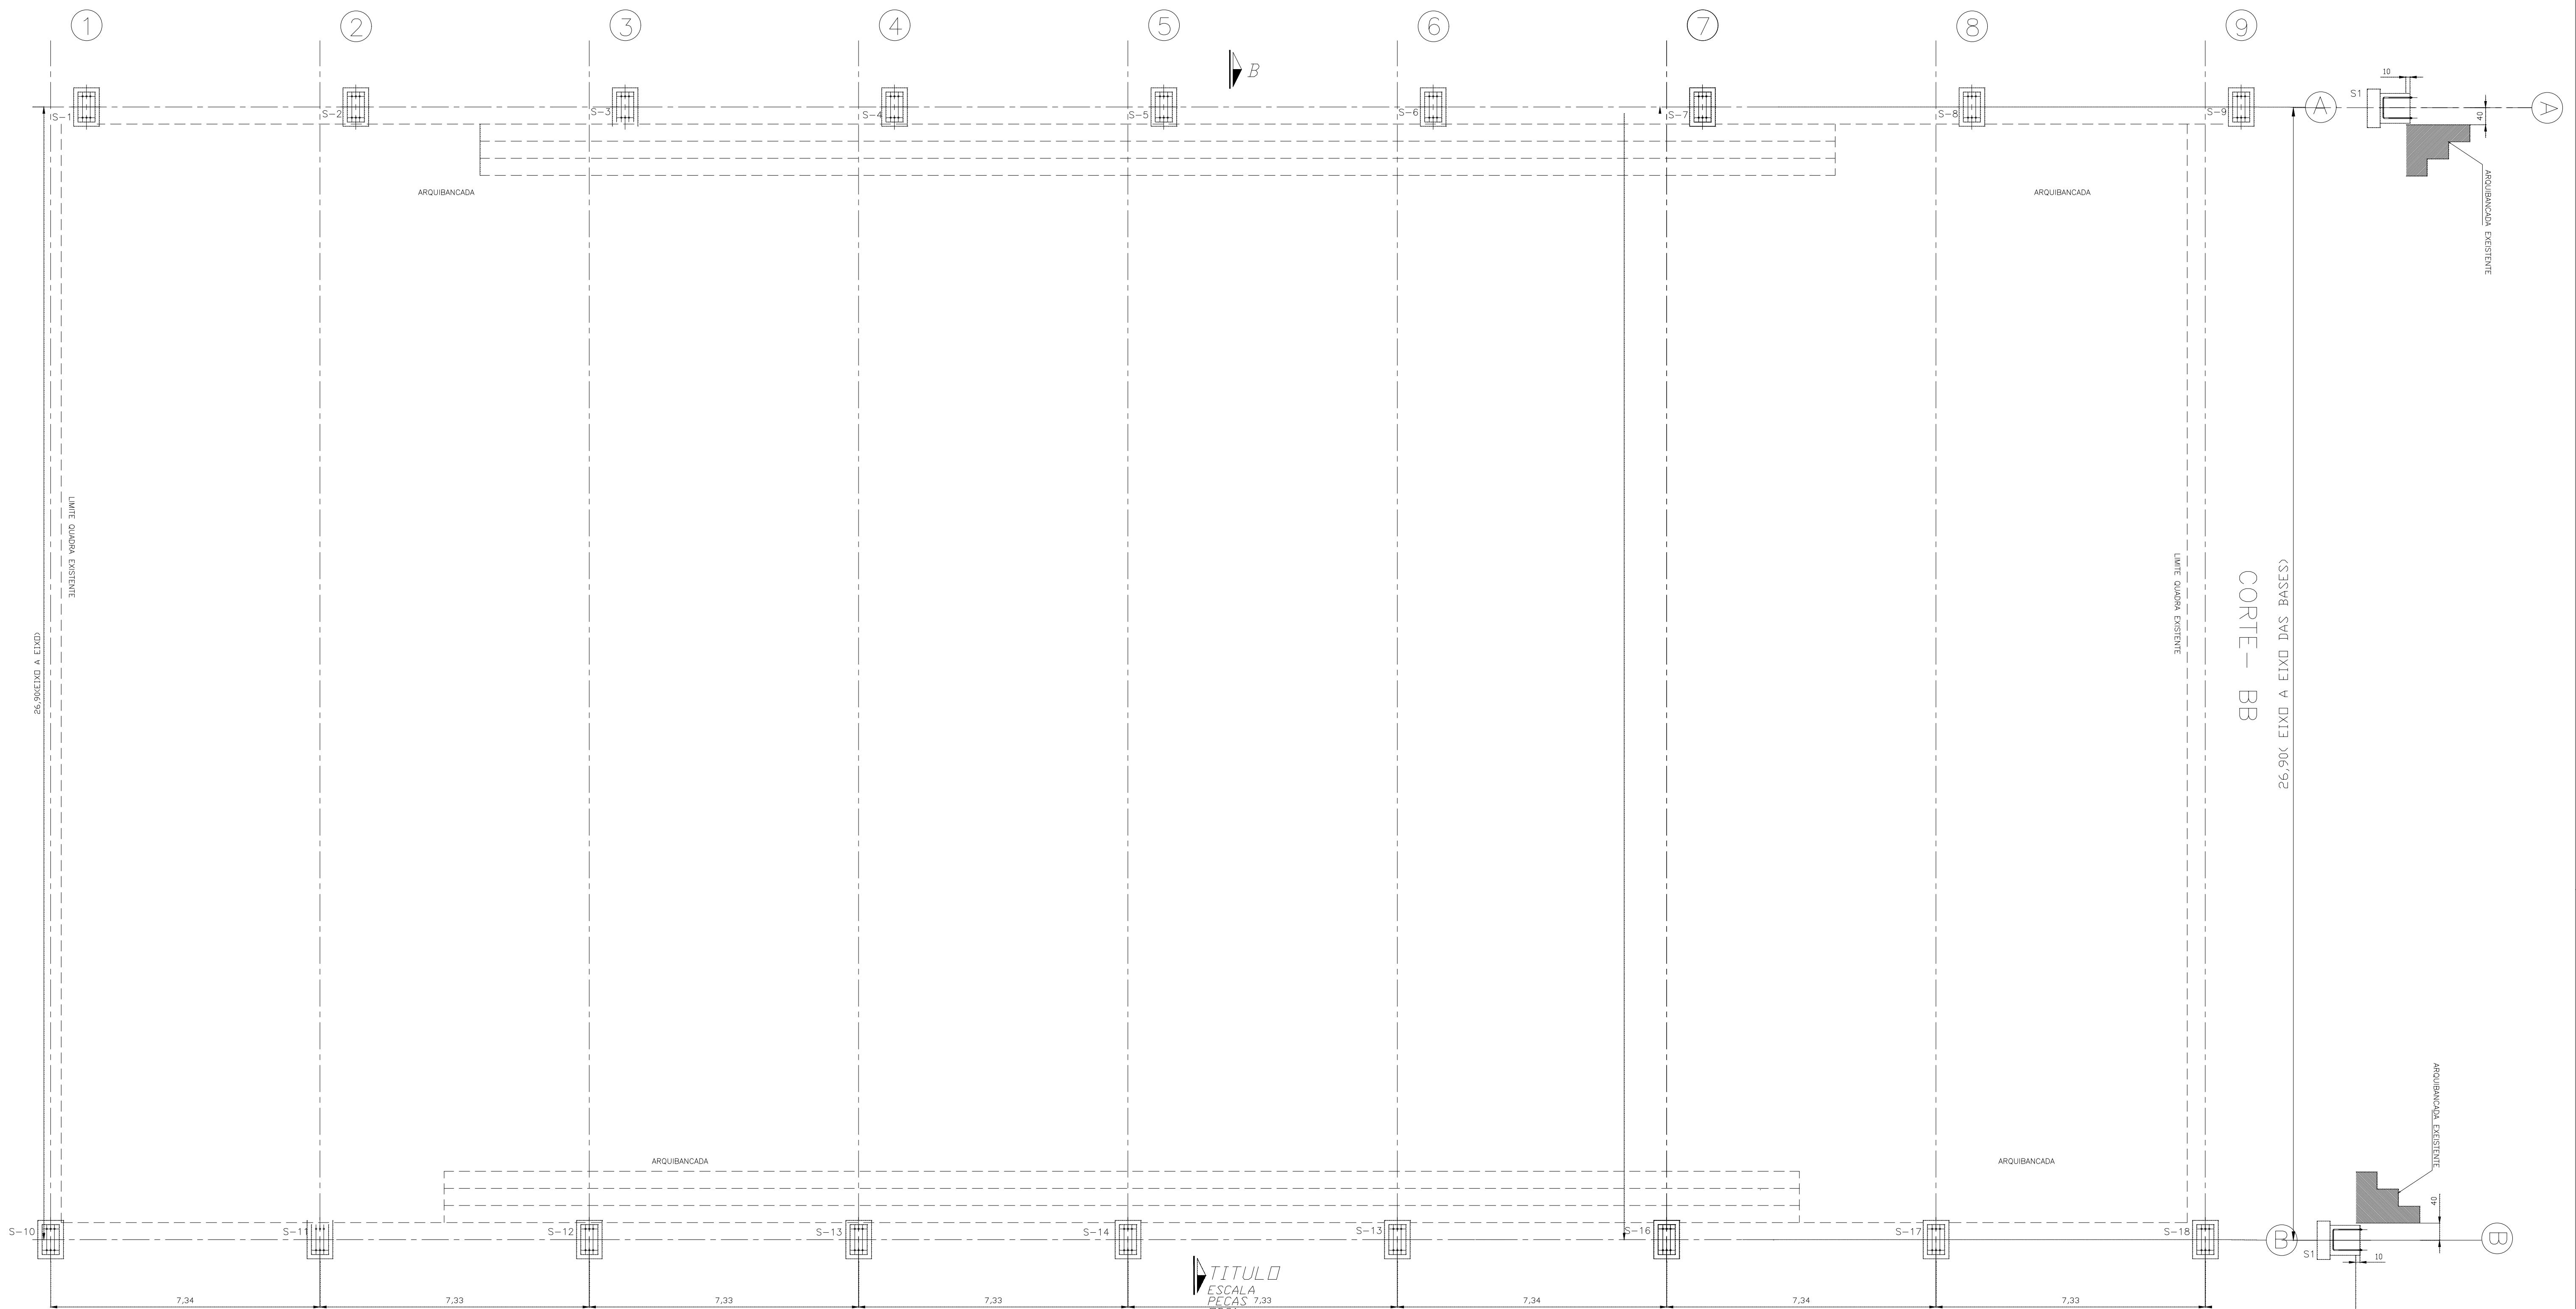


PLANTA DE LOCAÇÃO DAS BASES

RESUMO DO AÇO			
AÇO	DIAM	C.TOTAL (m)	PESO (kg)
SAE-1020	3/4"	90	201,6
CA-50	12,5	117,8	113
	8	125,16	50
	6	154	39
PESO TOTAL		403,6 kg	

fck = 20 MPa
VOLUME TOTAL = 6,19 m3

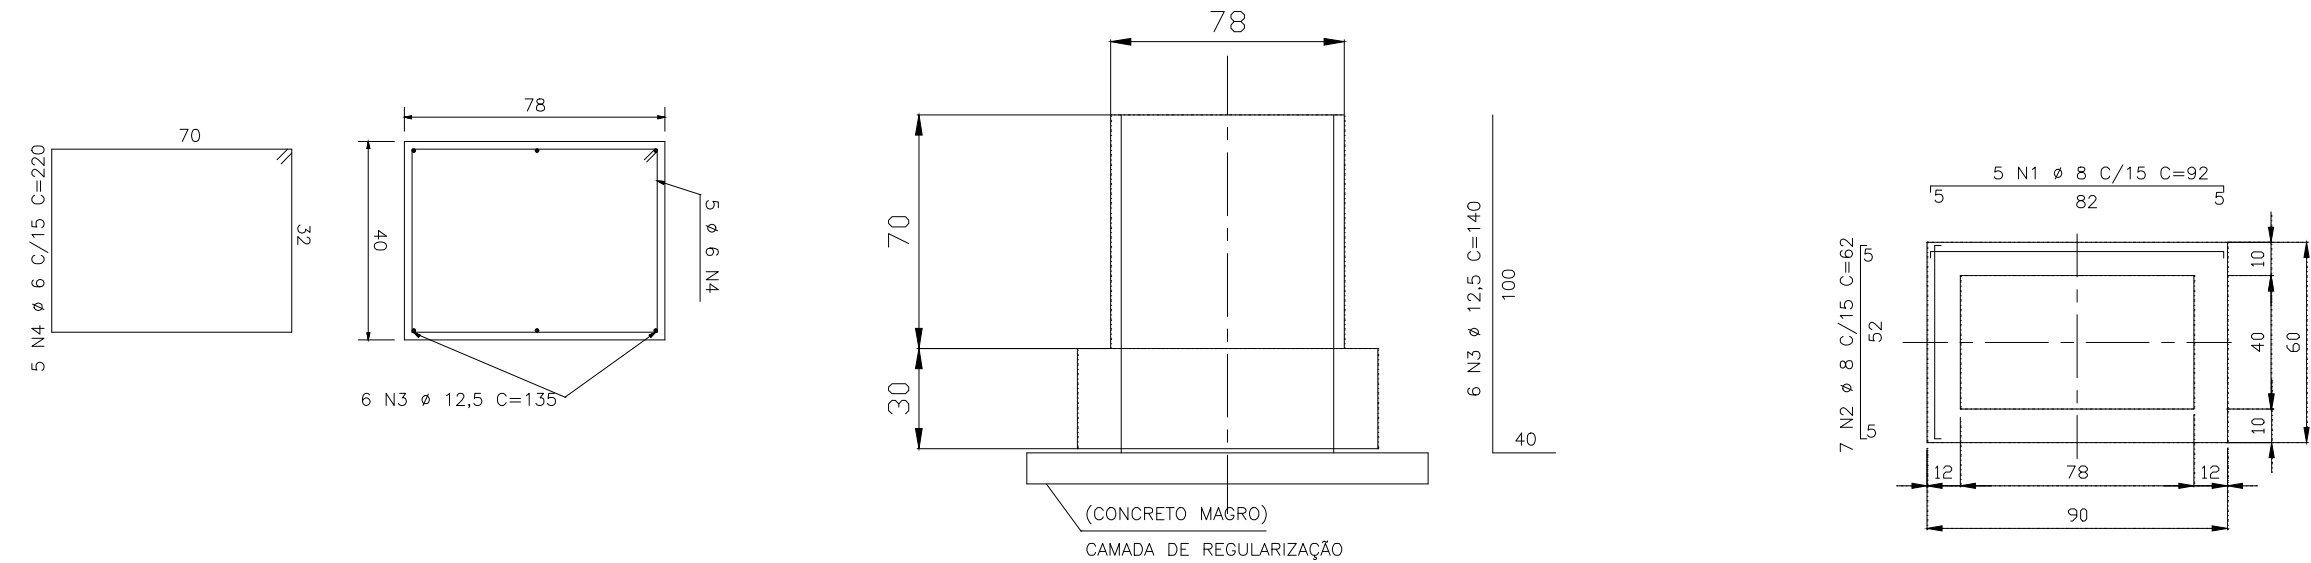

FORMA E FERRAGEM DAS BASES
S-1,2,3,4,5,6,7,8,9,10,11,12,13,14,
15,16,17,18.

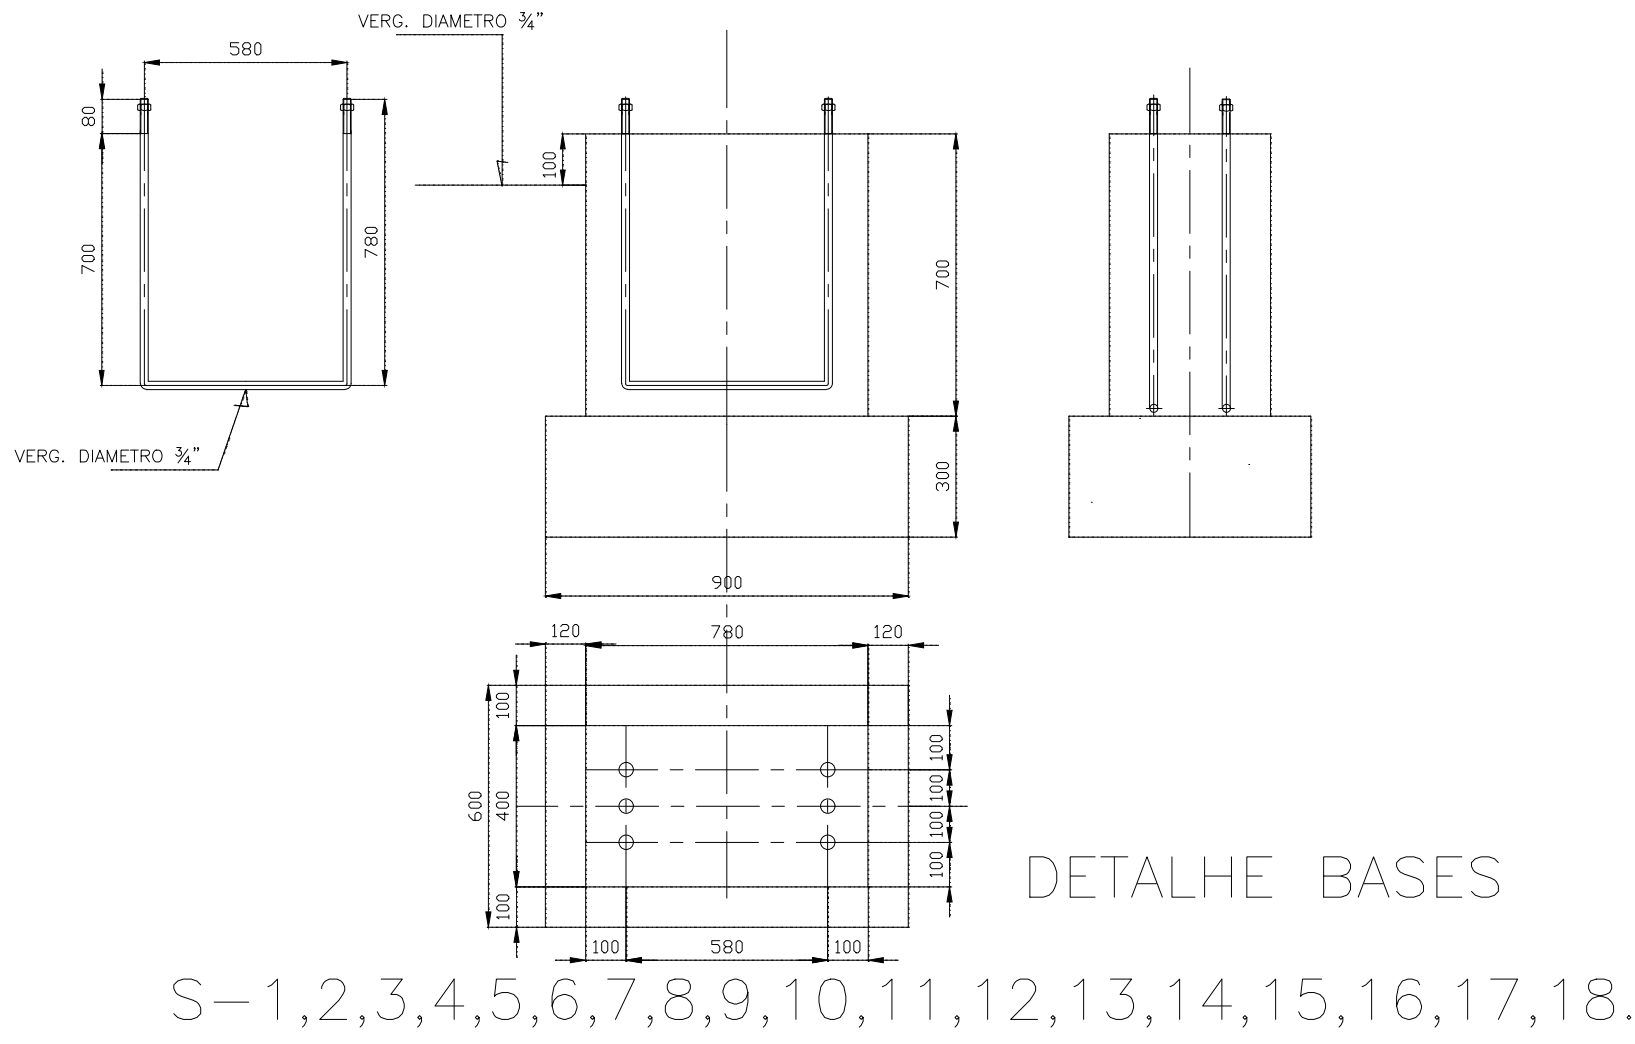

DETALHE BASES
S-1,2,3,4,5,6,7,8,9,10,11,12,13,14,15,16,17,18.

1) MEDIDAS EM MILÍMETROS < EXCETO INDICADO CONTRÁRIO >
2) CONFERMAR MEDIDAS NO LOCAL DA OBRA

NOTAS:

OBRA - COBERTA QUADRA DE ESPORTE NO BAIRRO NOVO RECANTO

TIPO DE PROJETO - ESTRUTURA METÁLICA - EXECUTIVO
TÍTULO - LOCAÇÃO DAS BASES FORMAS E FERRAGEM

DESENHO		DATA	REVISÃO	DESENHO
APROV.		03/16	0	01/03