



LEGENDA PAISAGISMO

	ÁRVORES EXISTENTES		MATACIÃO: FIBRAS GRANÁTICAS ARREDONDADAS DIÂMETRO ENTRE 0,50m E 1,00m
	PALMEIRAS A SEREM PLANTADAS		ÁRVORES A SEREM PLANTADAS
	ÁRVORES OU PALMEIRAS RECOMPOSIÇÃO DA MATA CILIAR		

RELAÇÃO DE VEGETAÇÃO

CODIGO	NOME CIENTIFICO	NOME POPULAR	QUANT.	OBSERVAÇÃO

FORRAÇÕES

FORRAÇÃO	ÁREA TOTAL	VEGETAÇÃO
F01 ZONE JARDIM	31,077.28m²	Grass em placas
F02 ZONE JARDIM	-	Vegetação rústica

ESPECIFICAÇÃO DE PISO

01 - PISO INTERTRAVADO DE CONCRETO TIPO TULHADO, DIM. 20x20cm, ESPESURA 6cm, FIBRA 20kg/m³ NA COR TERRACOTA, INCLINAÇÃO ESCADA DE 15%, ÁREA TOTAL = 178,25m²

02 - PISO INTERTRAVADO DE CONCRETO TIPO TULHADO, DIM. 20x20cm, ESPESURA 6cm, FIBRA 20kg/m³ NA COR NATURAL, ÁREA TOTAL = 777,72m²

03 - PISO EM CONCRETO FIBRA 20kg/m³ ACABAMENTO PBRAS SINTÉTICAS ACABAMENTO DESEMPENHO RUÍDOO, ÁREA TOTAL = 738,89m²

04 - DETALHE EM REGIÃO DE MADEIRA SINTÉTICA PARRÓQUIA, ECOLÓGICA OU SIMILAR, ÁREA TOTAL = 127,72m²

05 - PISO EM PARALELEPÍPEDO, ÁREA TOTAL = 676,55m²


06 - PISO TATE DE ALBERTA 43x43x10cm, EM CONCRETO NA COR TERRACOTA (4x4) 20kg/m³, TOTAL DE 114 LAMINHAS.

07 - CIMENTADO RÚSTICO (10x10) 20kg/m³, ÁREA TOTAL = 170,45m²


08 - MEIO-FIO EM PÉ-MOLDAO DE CONCRETO (DIM. 0,10x0,30x1,00m), TOTAL = 3.978,89m

LEGENDA EQUIPAMENTOS


	PROJETORES
	BANCOS
	LIXEIRA EM AÇO INOX

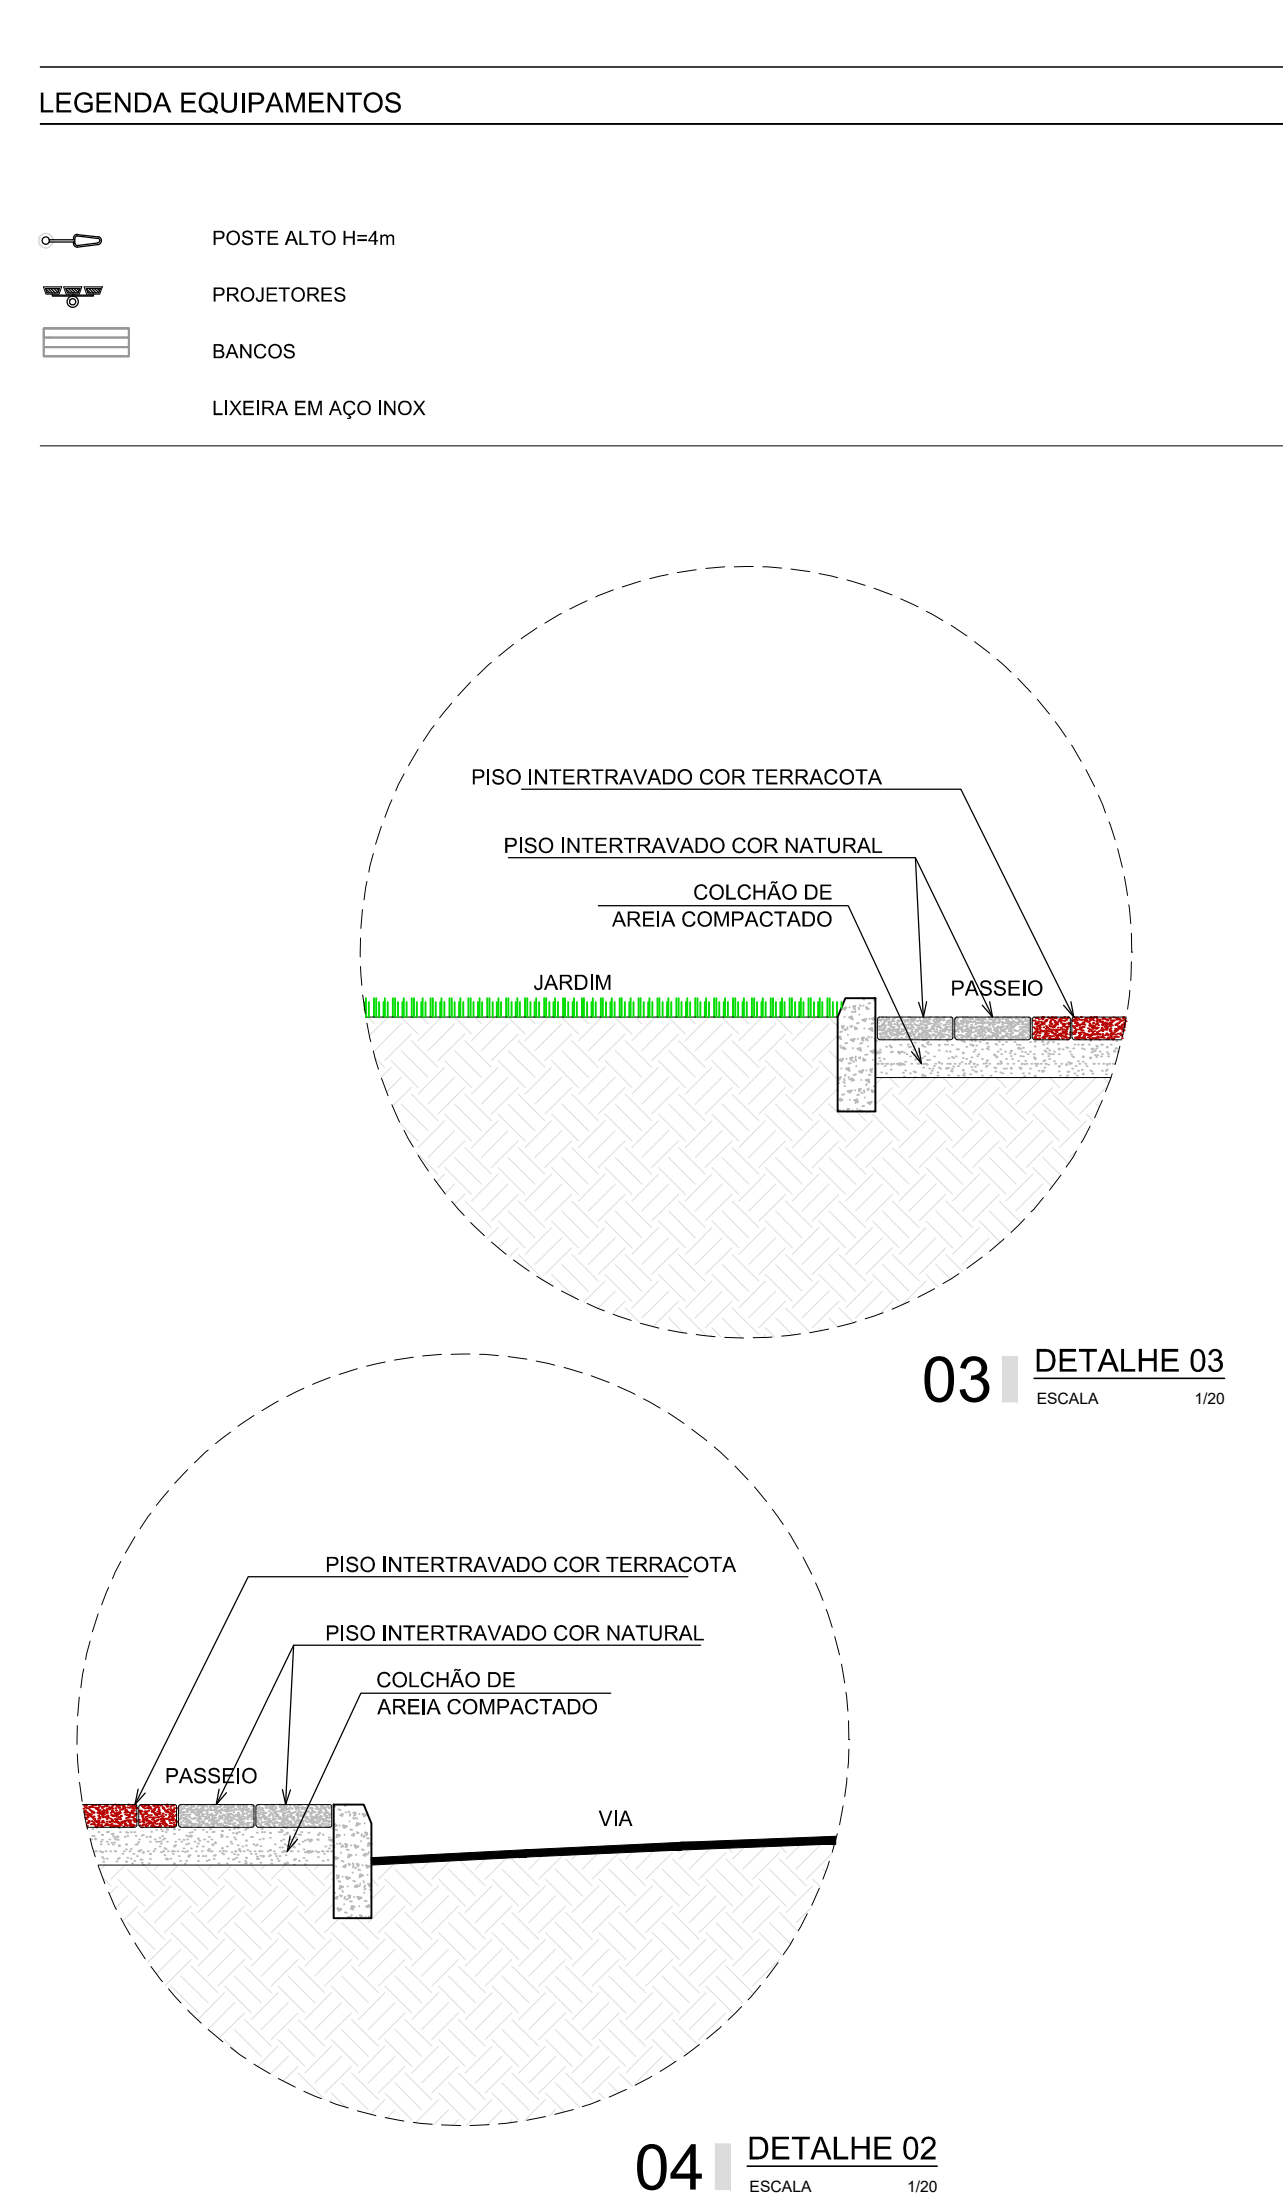


02 PLANTA CHAVE

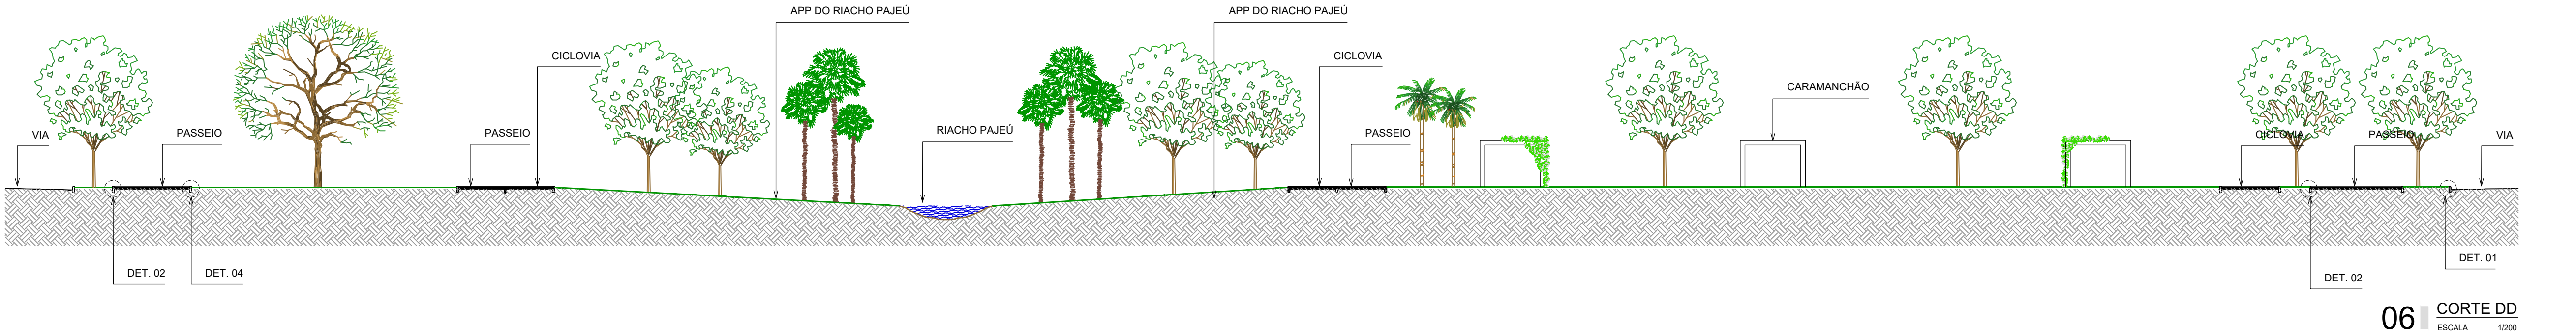

06 CORTE DO

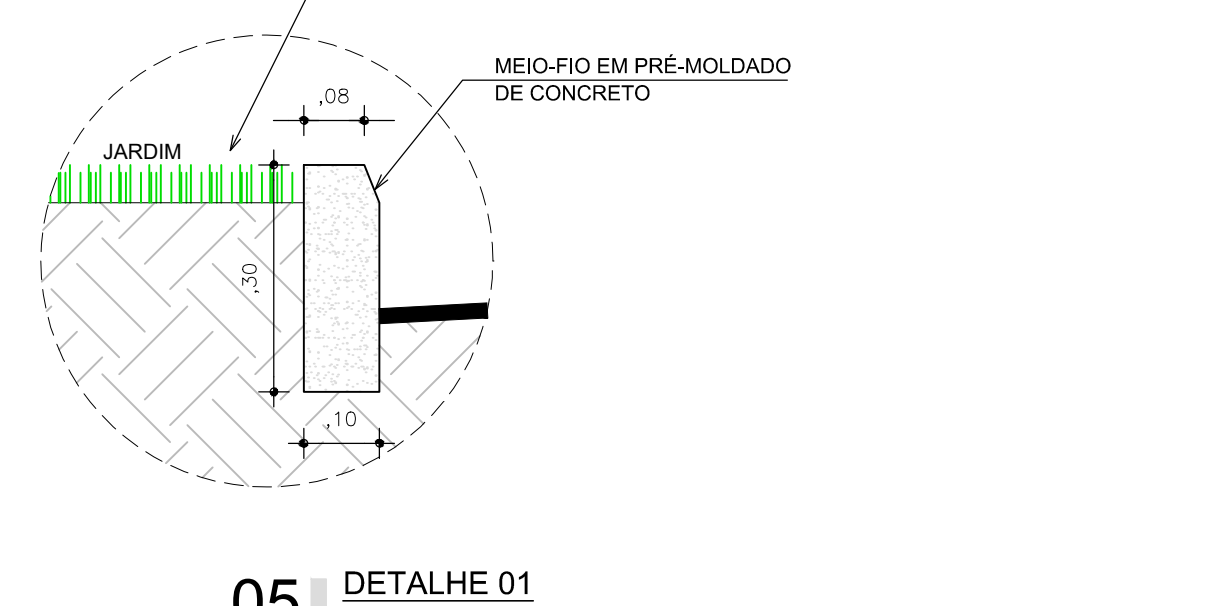

05 DETALHE 01

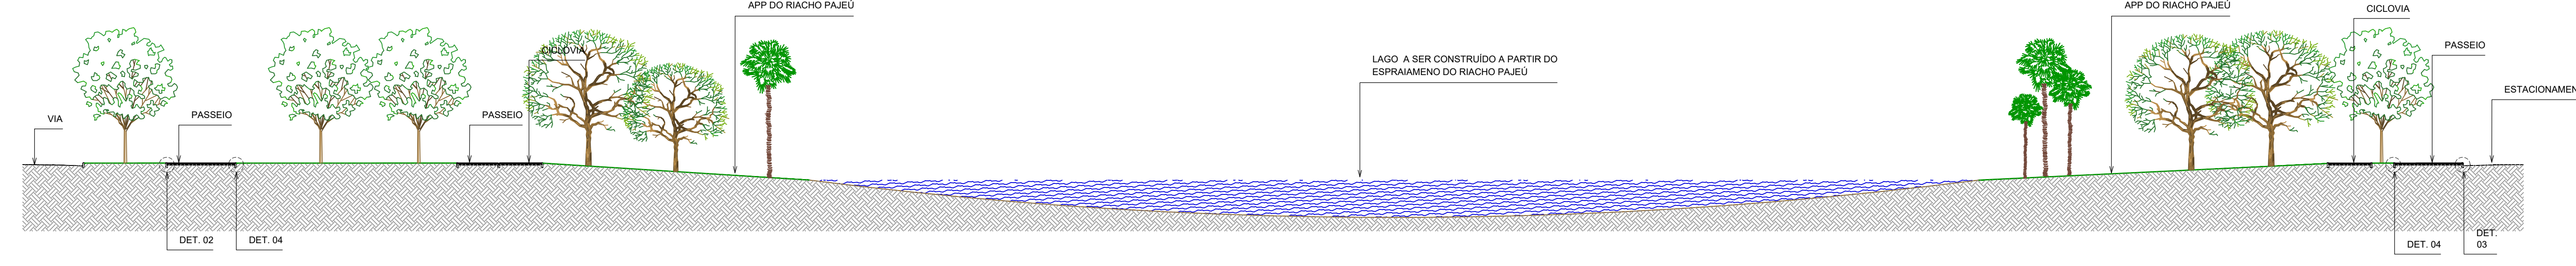

07 CORTE CC

REVISTA ASSINATO	DESENHO DATA
PAGO	APROVADO
PROPRIETARIO	
PROJETO	
CONSTRUÇÃO	
CONSELHO PROFISSIONAL	
PREFEITURA DE SOBRAL	
SECRETARIA DE URBANISMO E MEIO AMBIENTE	
PARQUE ECOLÓGICO CORAÇÃO DE JESUS	
PROJETO	ARQUITETURA PAISAGÍSTICA
PREFEITURA DE SOBRAL	PROJETO EXECUTIVO
PLANO DE PROJETO	CONTEÚDO
MUNICÍPIO	DATA: PLANTA CHAVE SETOR 02
SECRETARIA	PROJETO
AUTOR: ANTONIO CARLOS SAMPELO-ODIERNA	CONSELHO: APR183
TÍTULO: PARQUE ECOLÓGICO CORAÇÃO DE JESUS	DET. CONSTITUTIVO
AUTOR: MARCO ROBERTO DE CASTRO	CONSELHO: ASS154
