


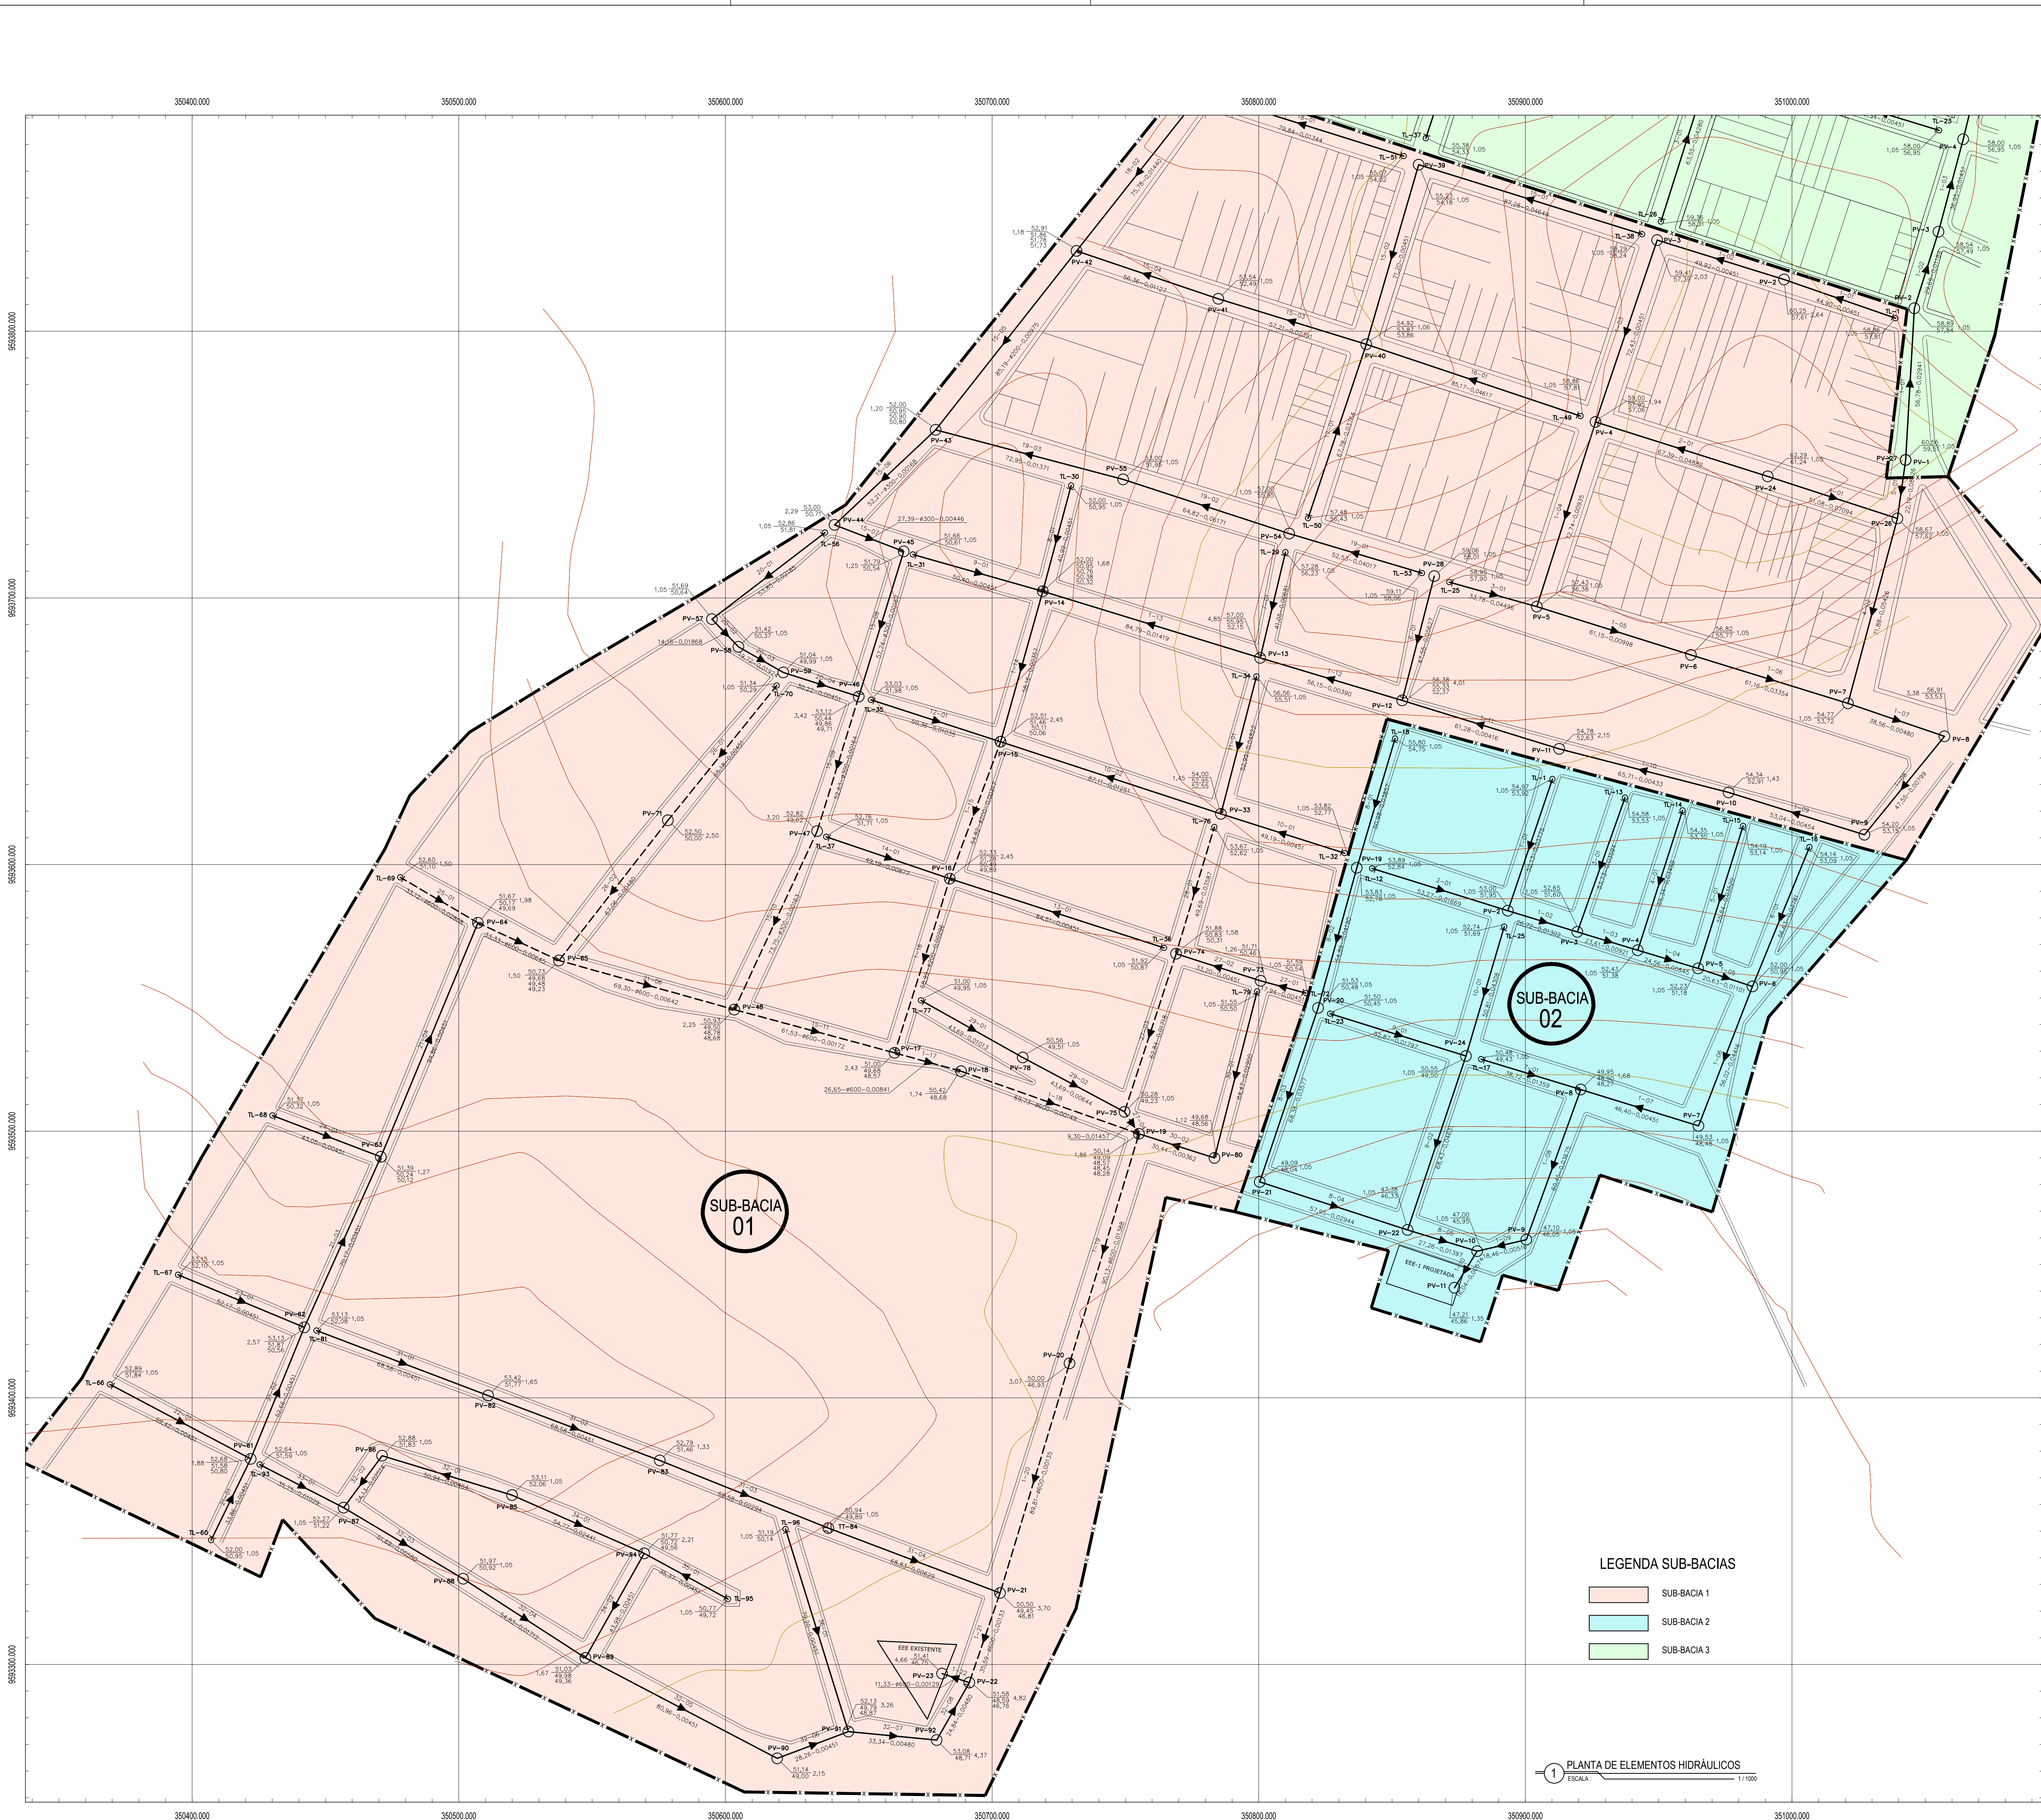

LEGENDA

COTA DO TERRENO (m) - PROFUNDIDADE (m)
COTA DO TUBO (m)

COMPRIMENTO (m) - DIÂMETRO (m) - DECLIVIDADE (m/m)

--- LIMITE DA SUB-BACIA
→ REDE COLETORES PROJETADA
--- REDE COLETORES EXISTENTE


○ PV-POÇO DE VISITA SIMPLES (D=1,00m)
⊙ PV-POÇO DE VISITA C/ DEGRAU h> 0,10m h< 0,65m (D=1,00m)
○ PV-POÇO DE VISITA C/ TUBO DE QUEDA h> 0,65m (D=1,00m)
⊙ PV-POÇO DE VISITA - PONTA SECA (D=0,60m)
⊙ TIL - TERMINAL DE INSPEÇÃO E LIMPEZA

NOTA: a) DIÂMETRO NÃO COTADO - 150mm

LEGENDA

EEE PROJETADA
CURVAS DE NÍVEL

2

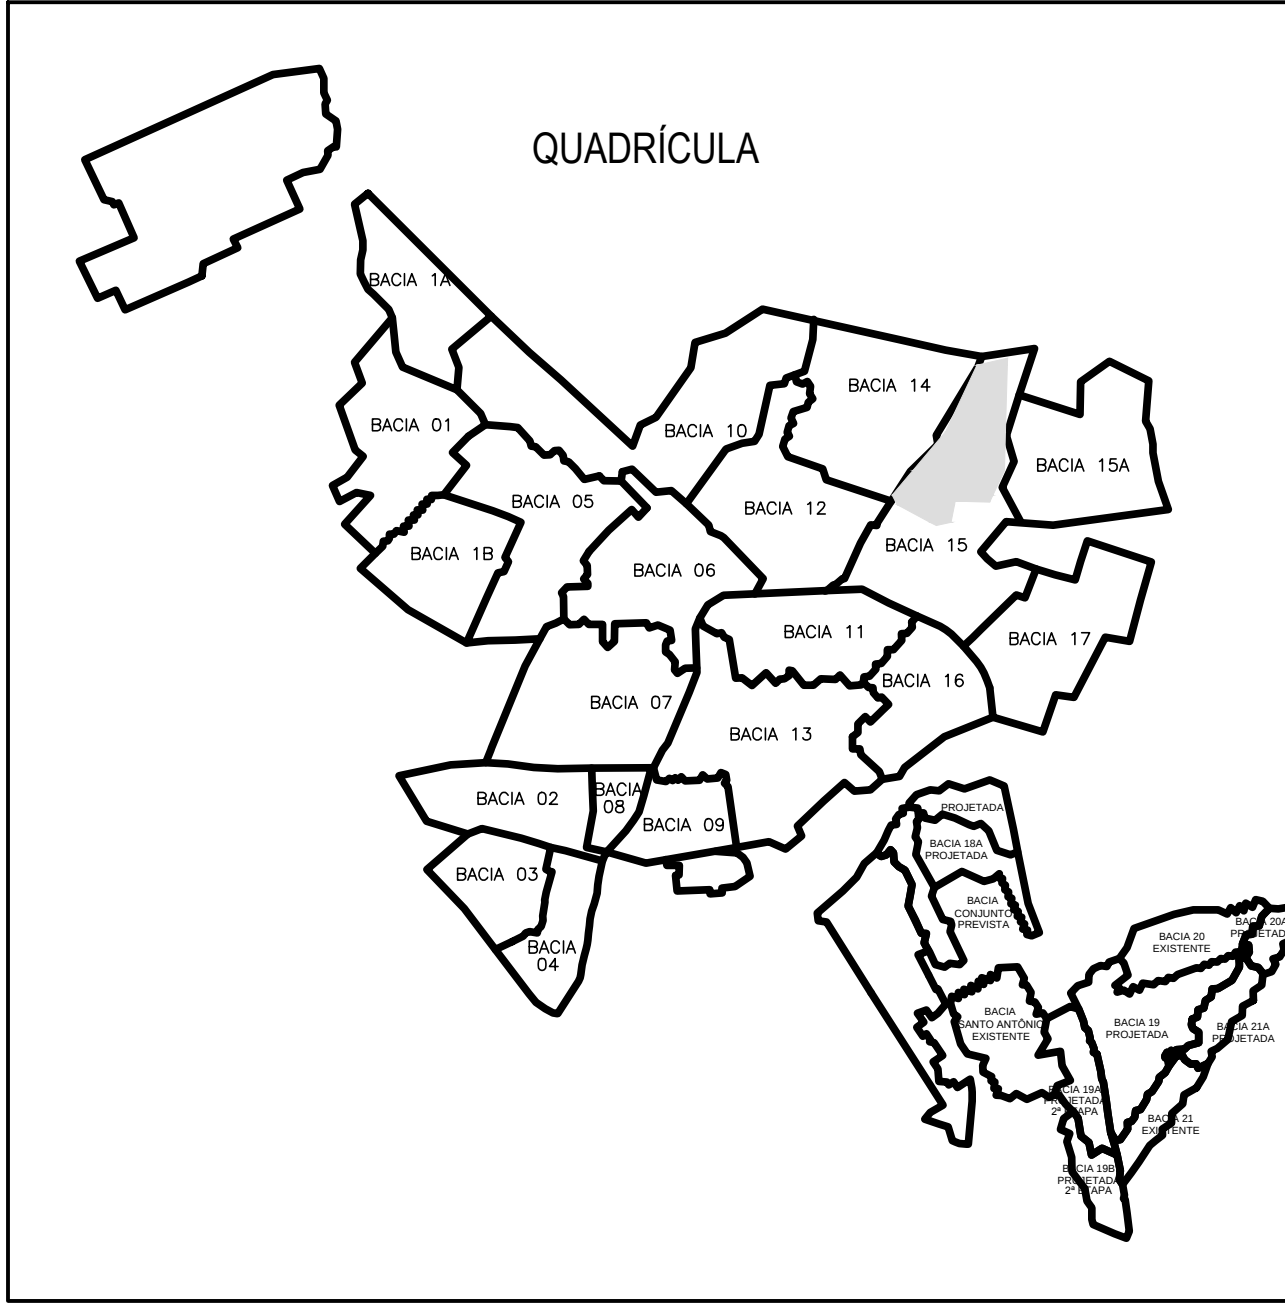

LEGENDA SUB-BACIAS

SUB-BACIA 1
SUB-BACIA 2
SUB-BACIA 3

1 PLANTA DE ELEMENTOS HIDRÁULICOS
ESCALA: 1/1000

FRANCISCO VIEIRA PAIVA
Eng.º Civil CREA 11.800-D
Responsável Técnico

REV.	NATUREZA DA REVISÃO	ORIGEM	DATA	REVISÃO	VISTO	DATA	APROVAÇÃO
04							
03							
02							
01							
00	IMPRESSÃO						

SANEBRÁS - PROJETOS, CONSTRUÇÕES E CONSULTORIA LTDA
ENDEREÇO: RUA DOS COMPADRES, 501-MANGABEIRA - EUSEBIO-CE - FONE/FAX: (85)3261-6664 CREA Nº 23.156
E-MAIL: sanebras-eng@gmail.com - CEC: 23.726.367/0001-92 - CGF: 06.916.528-9

PREFEITURA MUNICIPAL DE SOBRAL
SEBRÁS-SECRETARIA DE OBRAS

PROJETO EXECUTIVO DO SISTEMA DE ESGOTAMENTO SANITÁRIO - BAIRRO ALTO DA BRASÍLIA

ASSINATO: **REDE COLETORES**
PLANTA DE ELEMENTOS HIDRÁULICOS - 01

DATA: OUTUBRO / 2017 ESCALA: 1/1 000 DESENHO: ISABELA PORTO VISTO:

03/21

PROIBIDA A REPRODUÇÃO, A UTILIZAÇÃO OU A ALTERAÇÃO TOTAL OU PARCIAL DO CONTEÚDO DESTA PRANCHA SEM NOSSA AUTORIZAÇÃO.
OS CONTRATANTES ESTÃO SUJEITOS ÀS PENAS PREVISTAS EM LEI.