
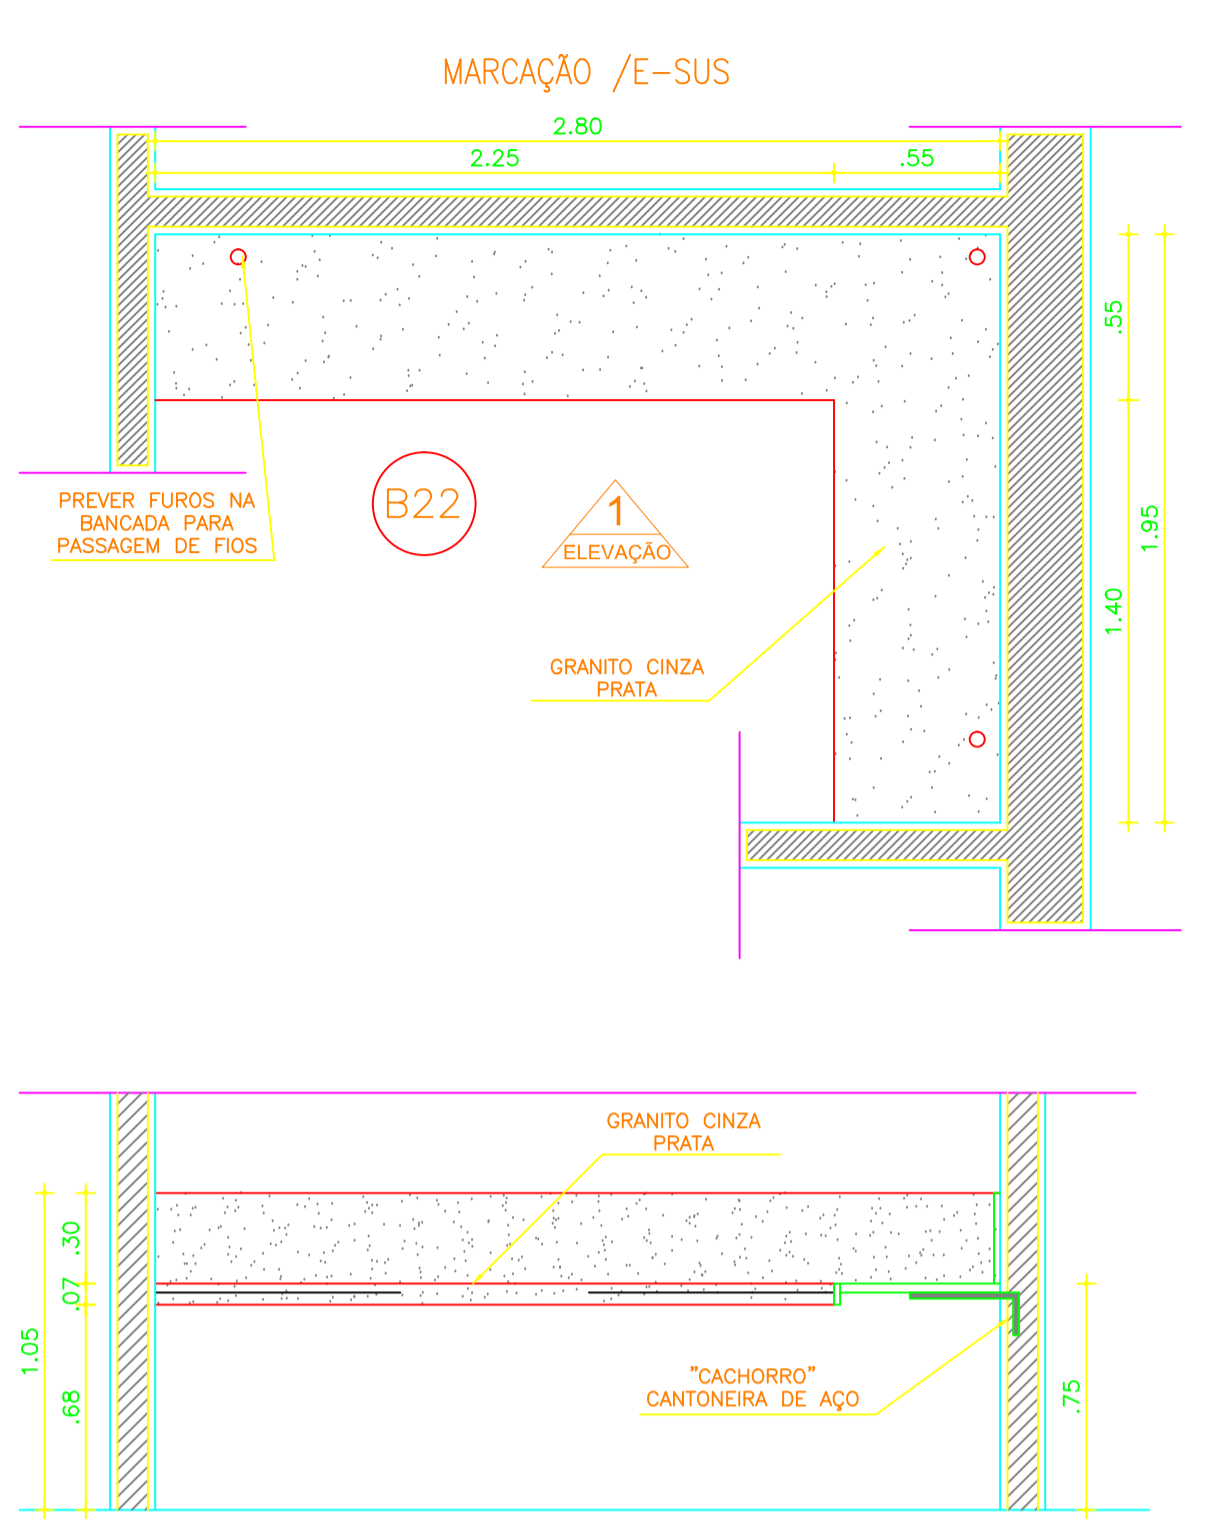
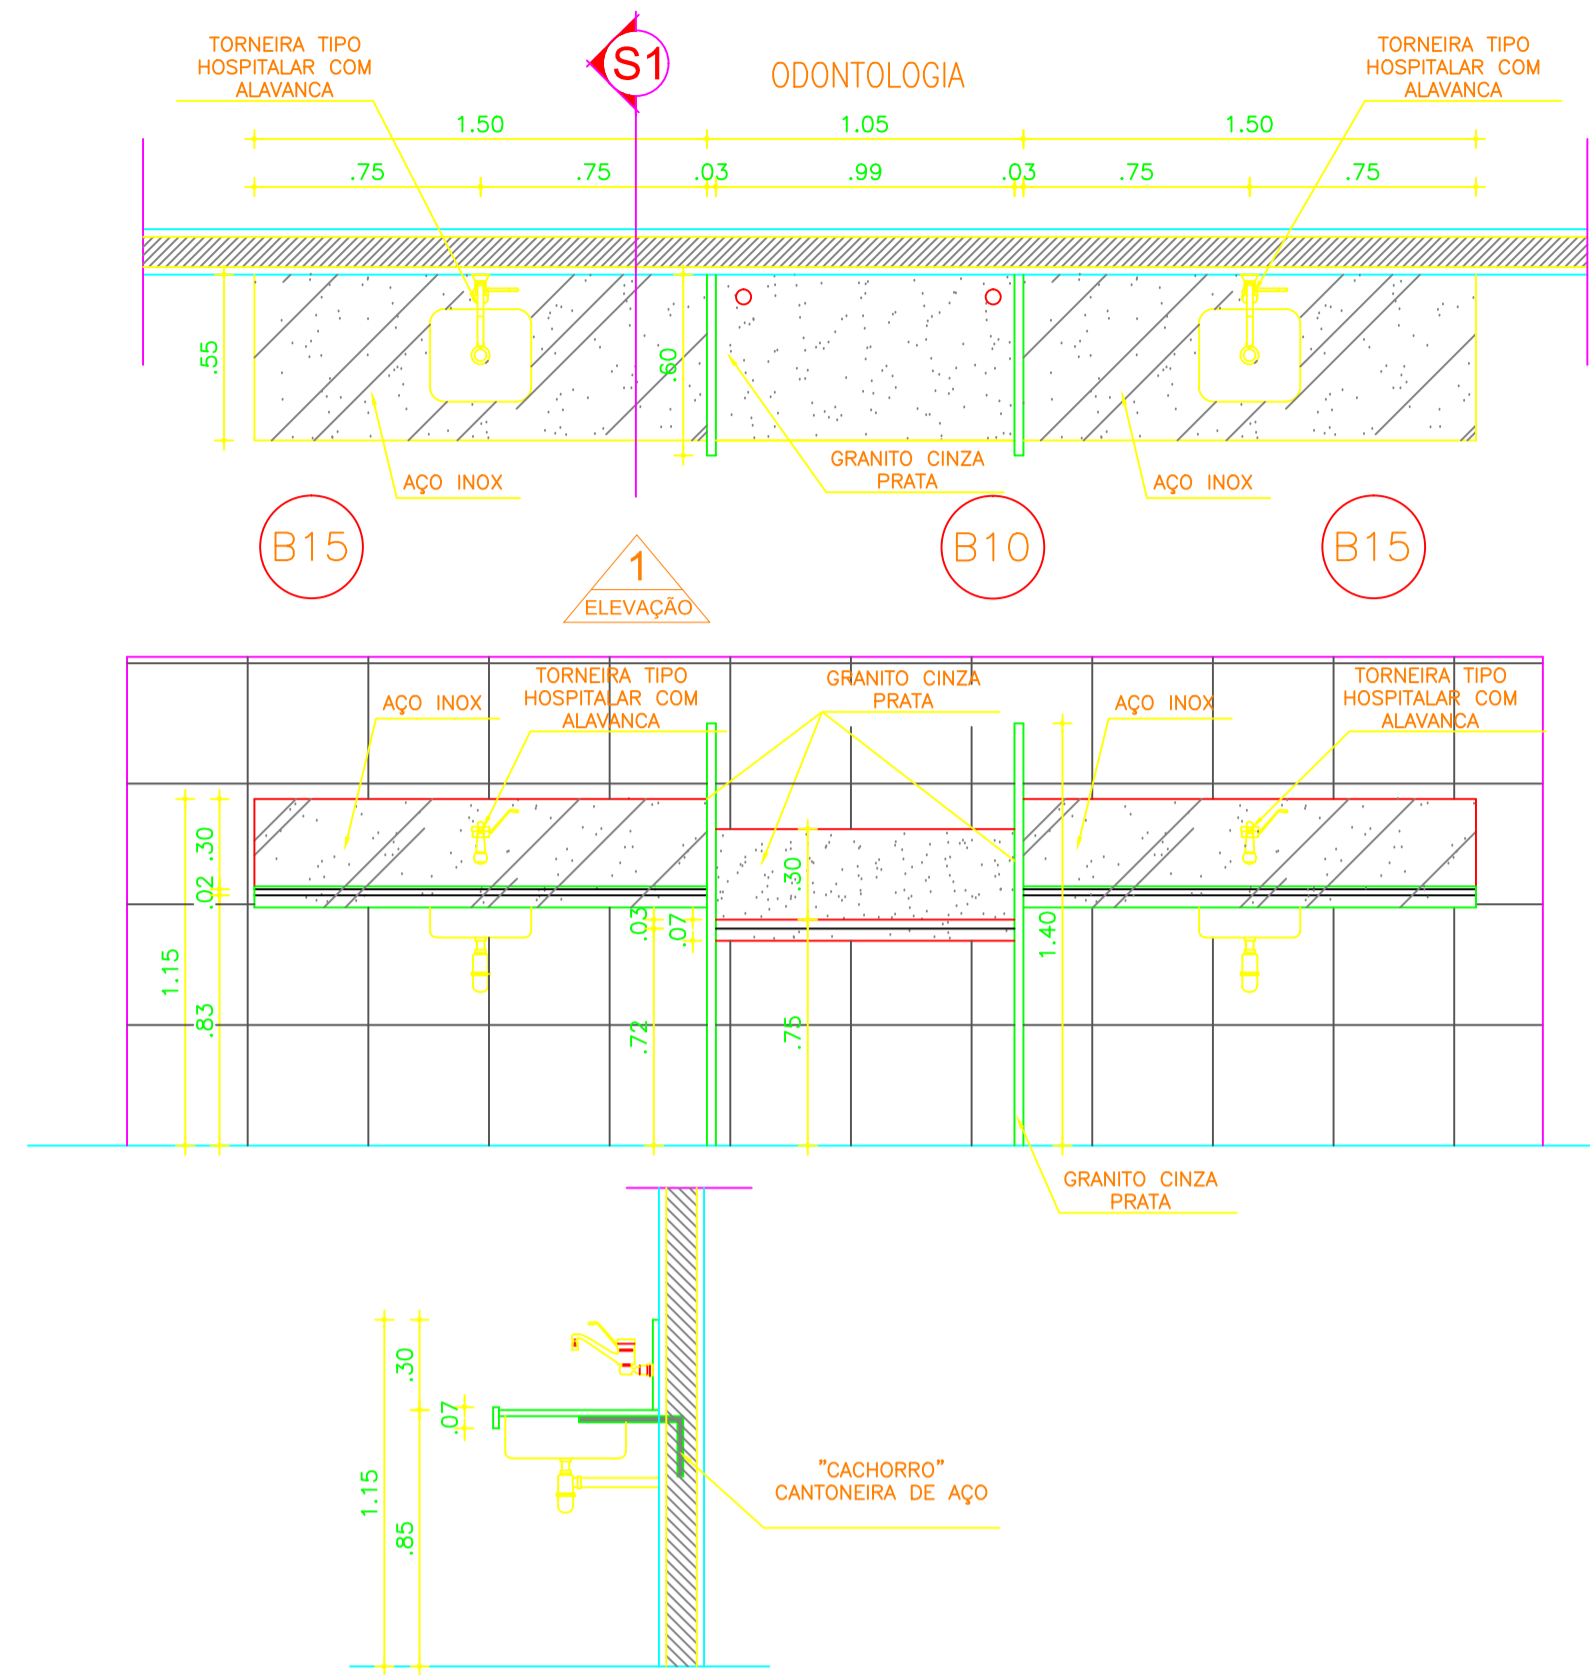
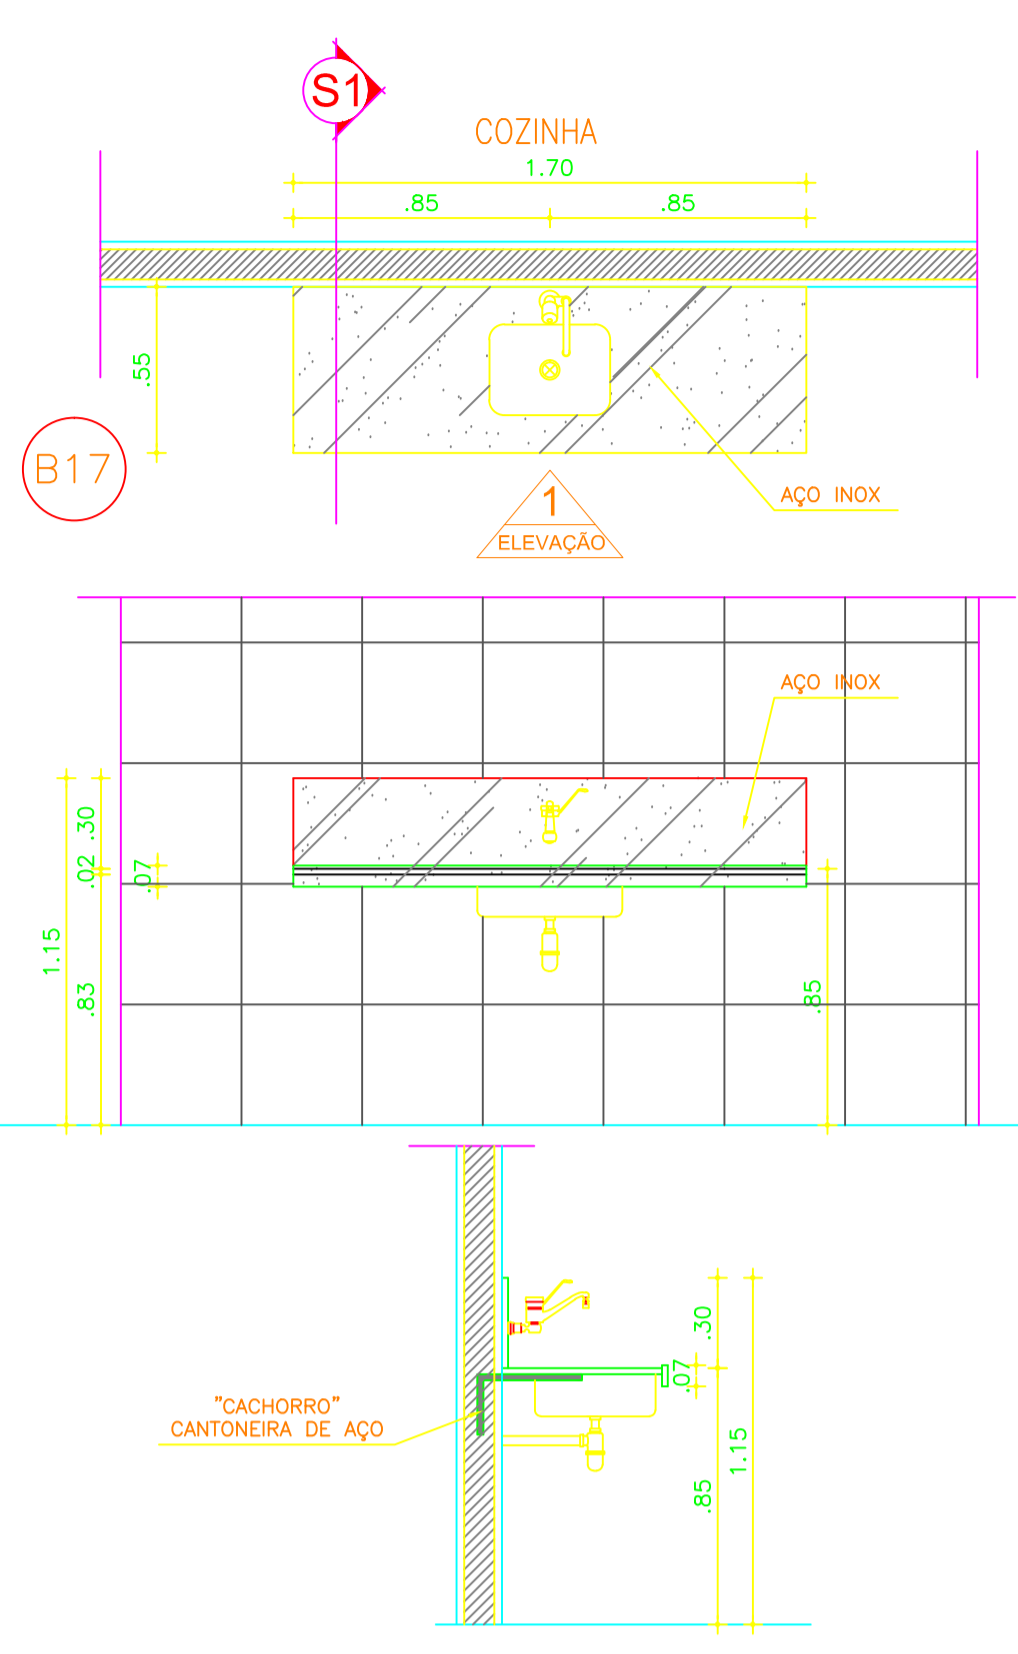
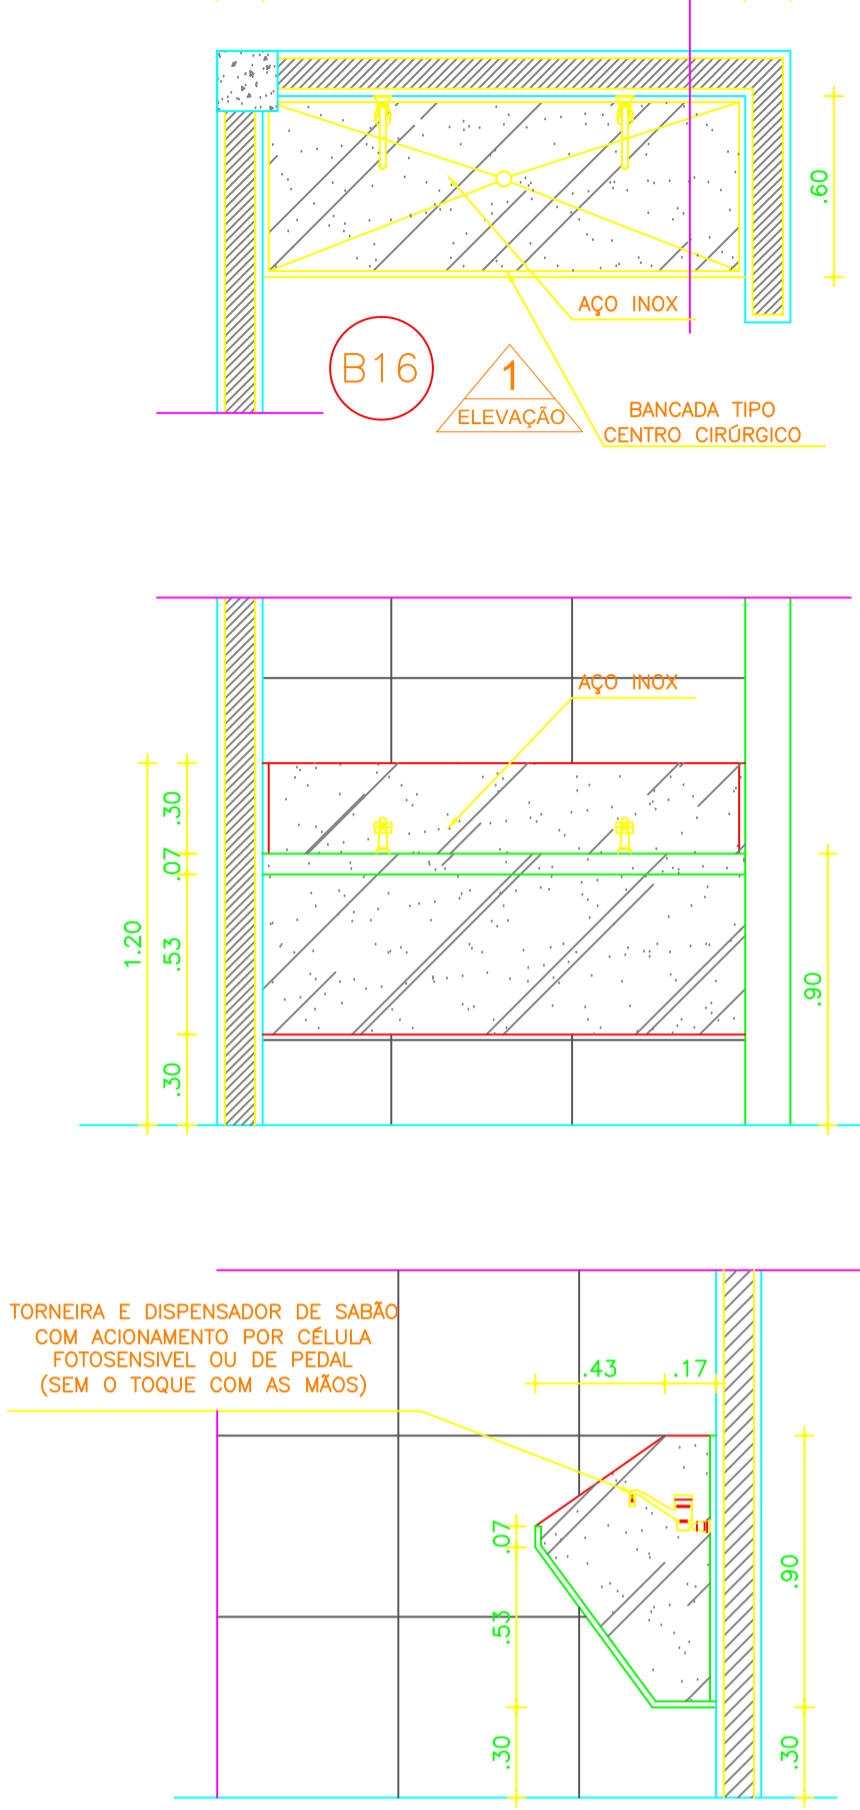


BANCADAS

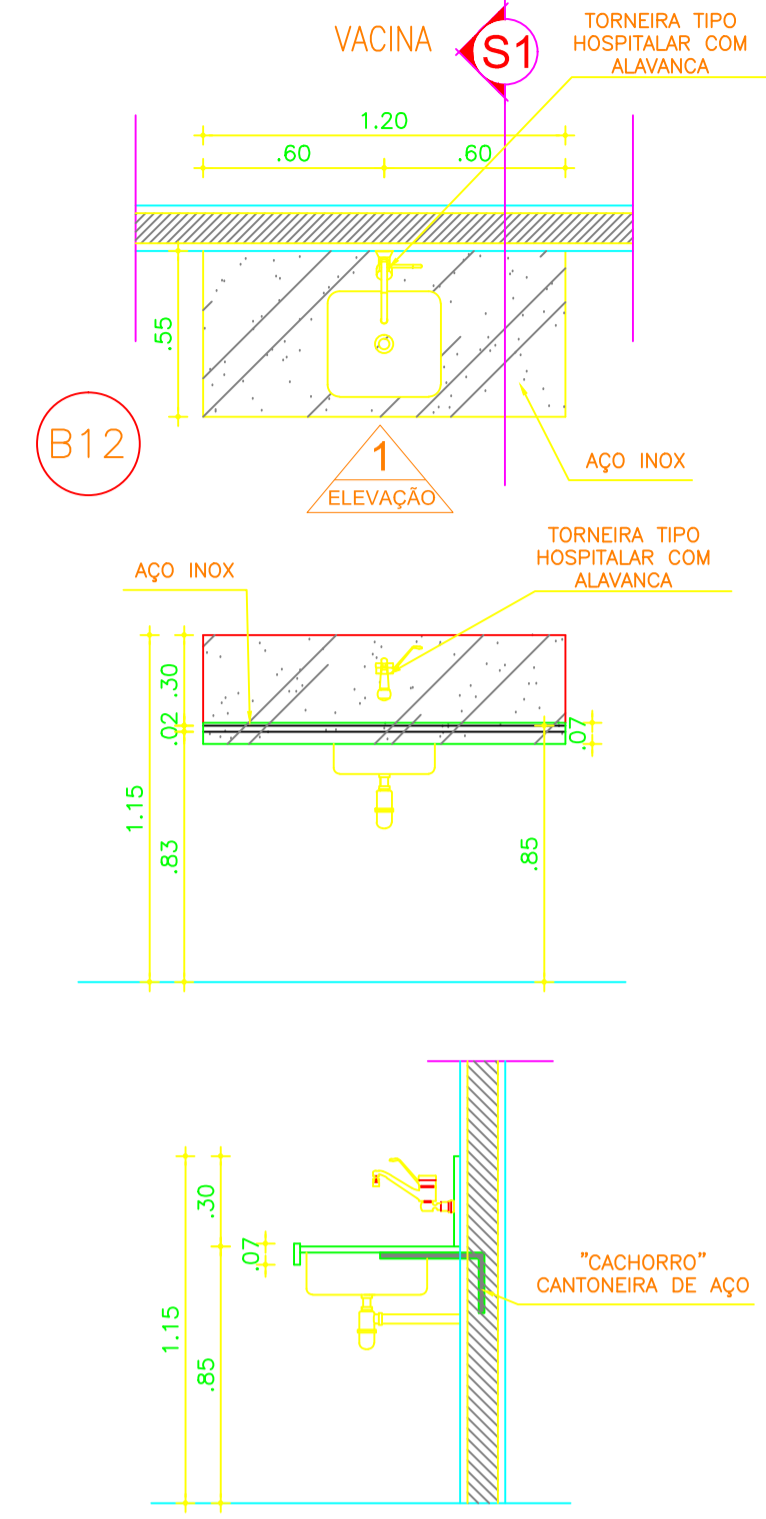

BANCADA	B12
ESPELHO	30 cm
SAIA	7cm
ALTURA DO PISO	85cm

BANCADA	B16
ESPELHO	30 cm
SAIA	7cm
ALTURA DO PISO	85cm





BANCADA	B23
ESPELHO	30 cm
SAIA	7cm
ALTURA DO PISO	85cm

BANCADA	B15
ESPELHO	30 cm
SAIA	7cm
ALTURA DO PISO	85cm

BANCADA	B10
MATERIAL	GRANITO CINZA PRATA
ESPELHO	30 cm
SAIA	7cm
ALTURA DO PISO	75cm
CUBAS	-

BANCADA	B22
MATERIAL	GRANITO CINZA PRATA
ESPELHO	30 cm
SAIA	7cm
ALTURA DO PISO	75cm
CUBAS	-
OBS:	BANCADA EM GRANITO CINZA PRATA, FIXADA NA PAREDE ATRAVÉS DE CANTONEIRA METÁLICA. ESC:1/25

PAGO	
APROVO	

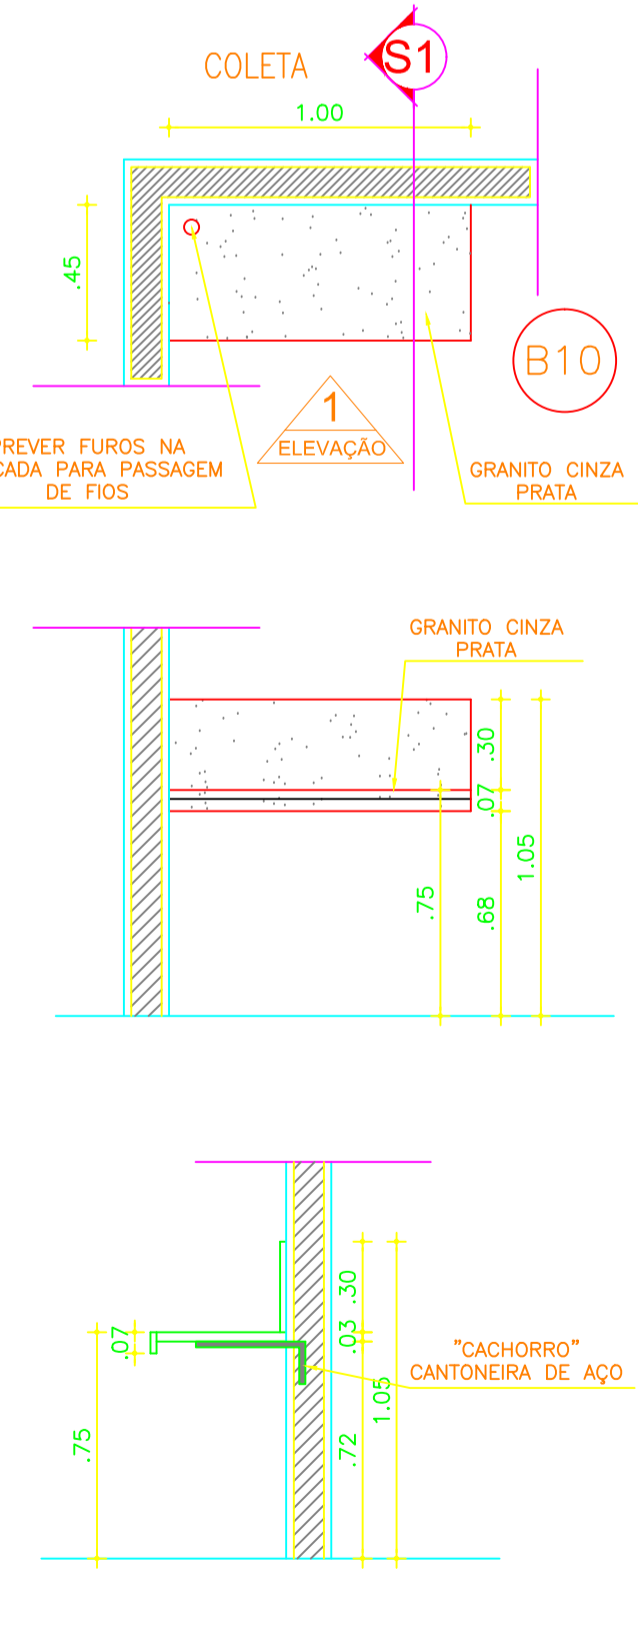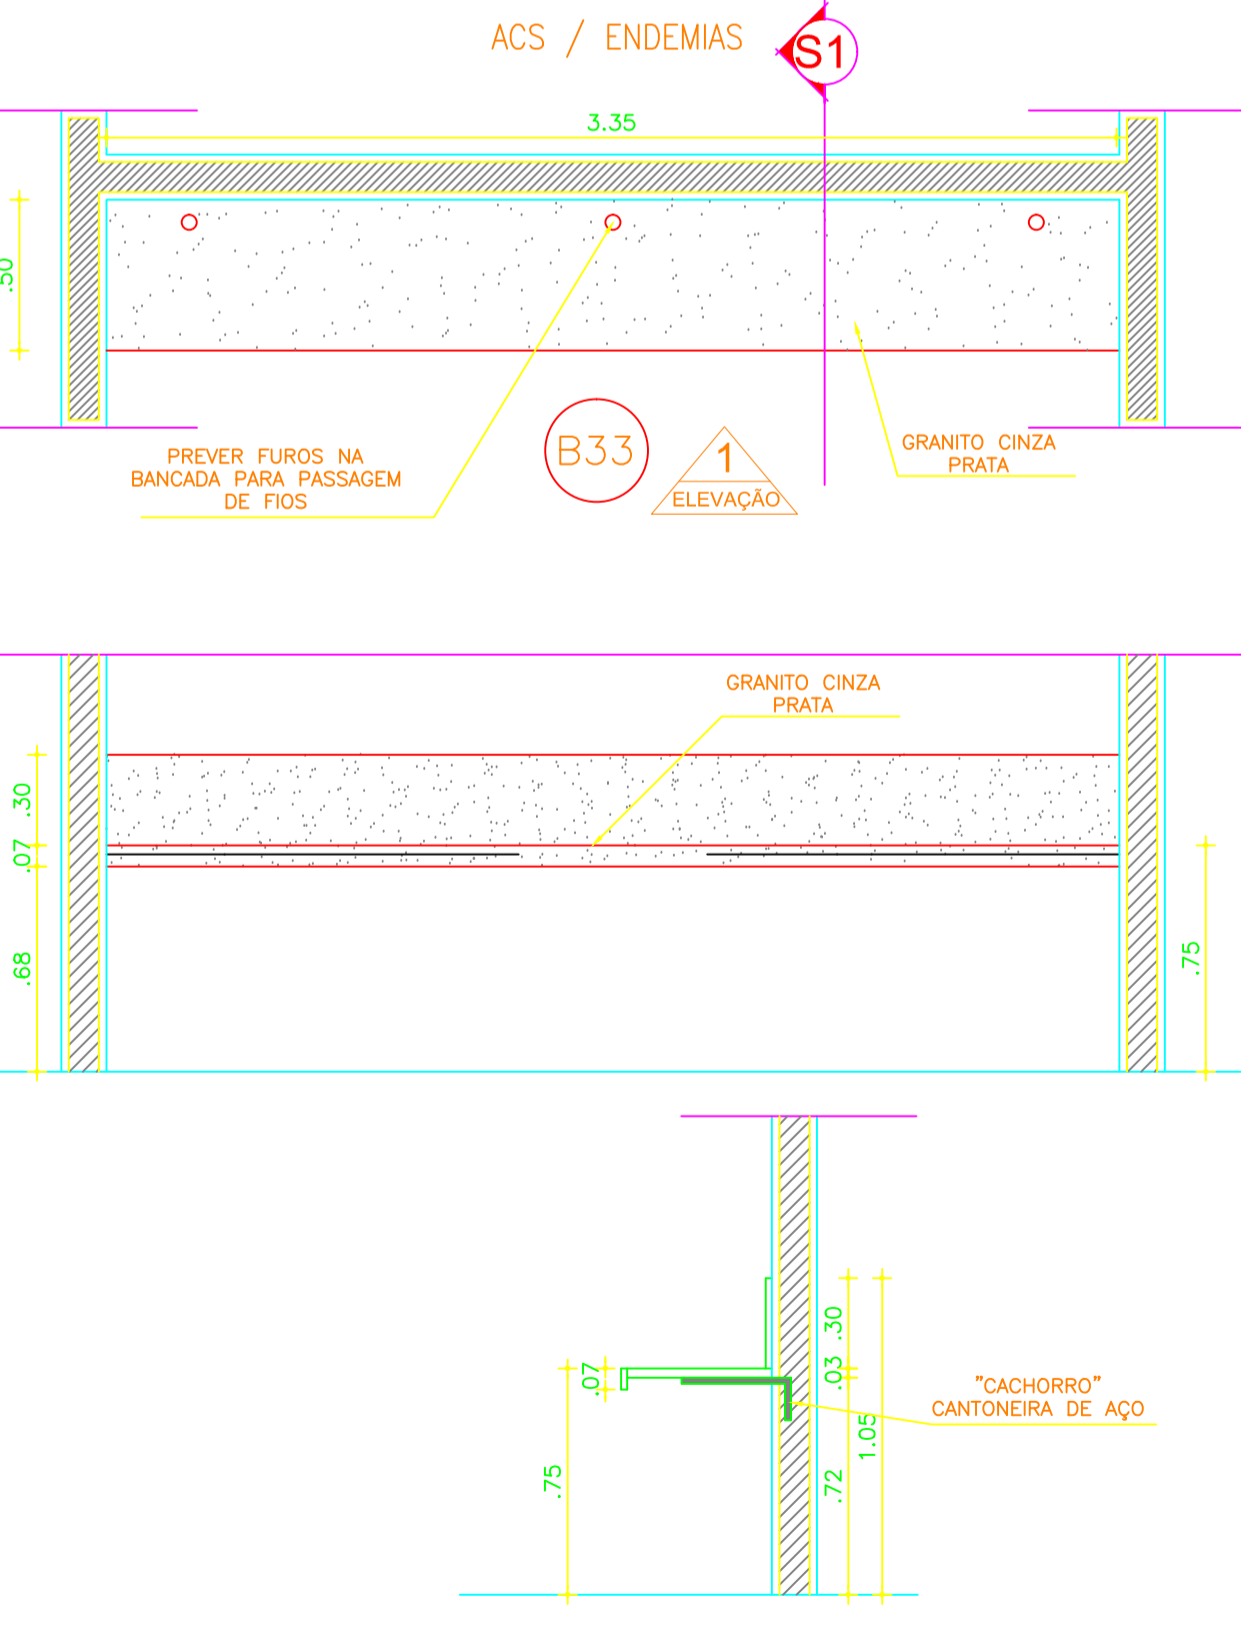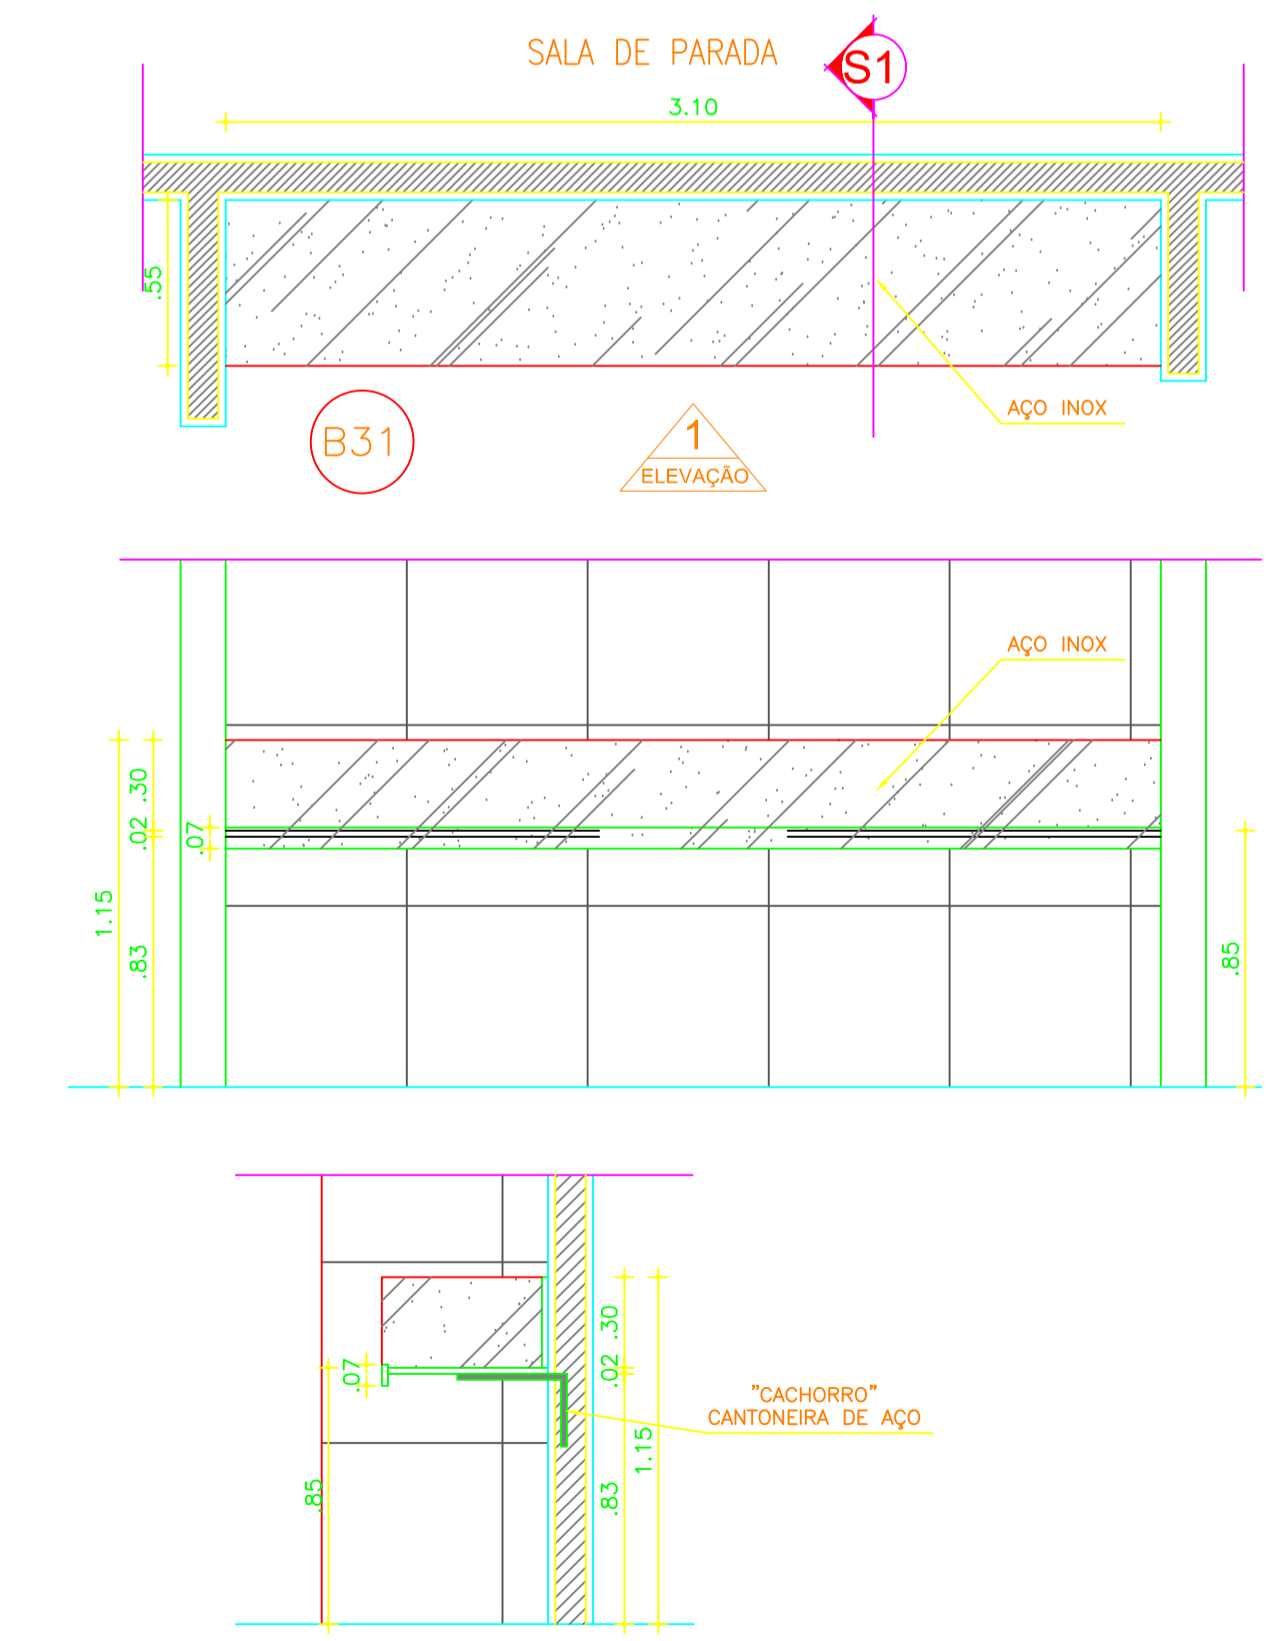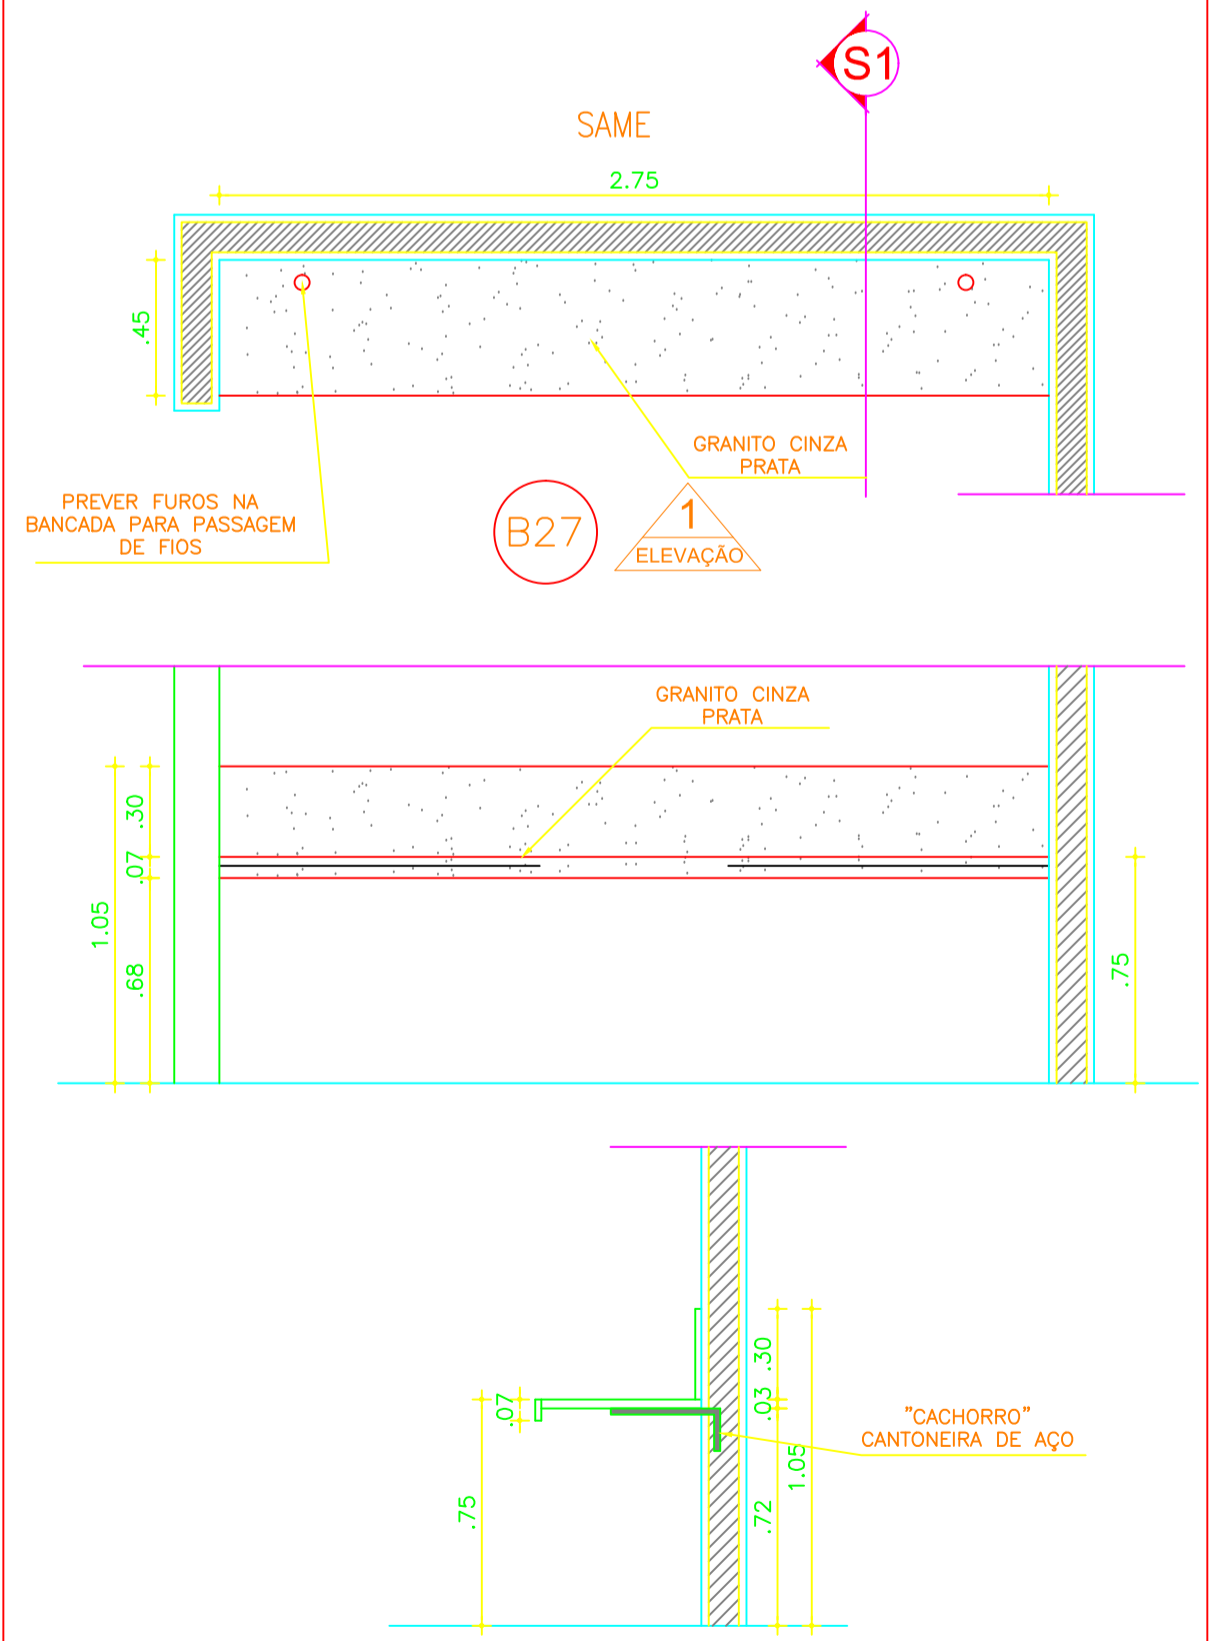

BANCADA	B27
MATERIAL	GRANITO CINZA PRATA
ESPELHO	30 cm
SAIA	7cm
ALTURA DO PISO	75cm
CUBAS	-

BANCADA	B31
ESPELHO	30 cm
SAIA	7cm
ALTURA DO PISO	85cm
CUBAS	-

BANCADA	B33
MATERIAL	GRANITO CINZA PRATA
ESPELHO	30 cm
SAIA	7cm
ALTURA DO PISO	75cm
CUBAS	-

BANCADA	B10
MATERIAL	GRANITO CINZA PRATA
ESPELHO	30 cm
SAIA	7cm
ALTURA DO PISO	75cm
CUBAS	-

I.S.S.C.	I.S.S.P.
----------	----------

CREA	
------	--

PROJETO	Jose Antenor Viana Coelho
ARQUITETO	CAU-CE A19.985-0
CPF	295.935.573-34
CÁLCULO	
CONSTRUÇÃO	
PROPRIETÁRIO	

ANTENOR COELHO
ARQUITETO

CAU - CE A19.985-0

RUA CONSELHEIRO RODRIGUES JR, 30
SOBRAL - CE CEP.: 62.010-445

FONE : (88) 3611-2417

PROJETO: REFORMA-UNIDADE BÁSICA DE SAÚDE UBS - TAPERUABA/CE

CLIENTE: PREFEITURA MUNICIPAL DE SOBRAL

LOCAL: UBS - TAPERUABA/CE

DISCIPLINA: ARQUITETURA

1 BANCADAS

2

3

4

5

6

7

ESCALA: 1/25

DESENHO: VALMIR SOARES

PRANCHA: 06/07

DATA: ABRIL / 2017

TÍTULO: UBS

