


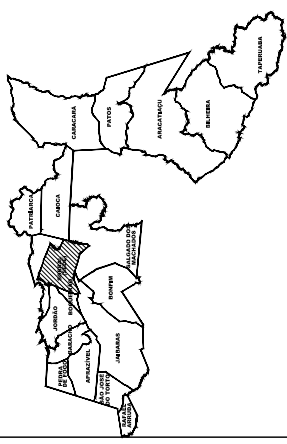

MUNICÍPIO DE SOBRAL






























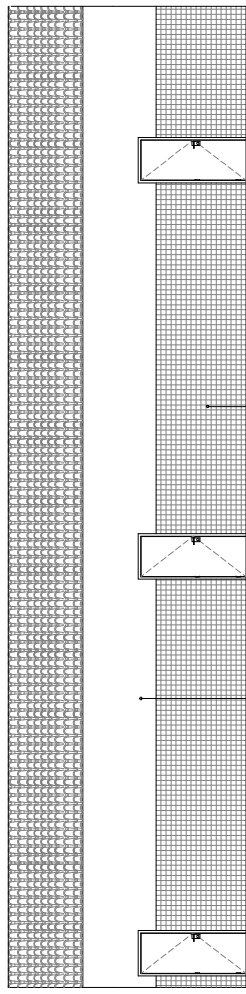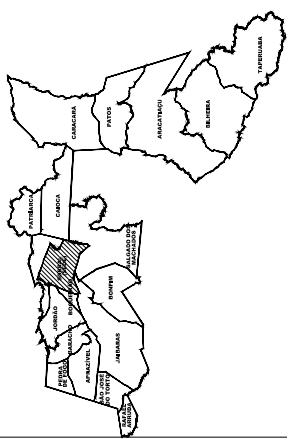




1 Elevação 01
ESCALA 1:50

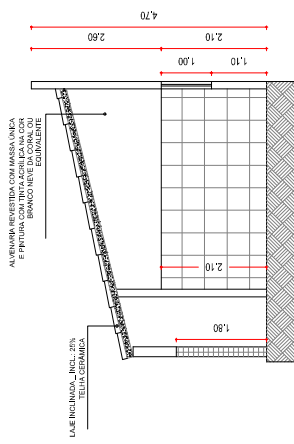



2 Corte AA
ESCALA 1:50

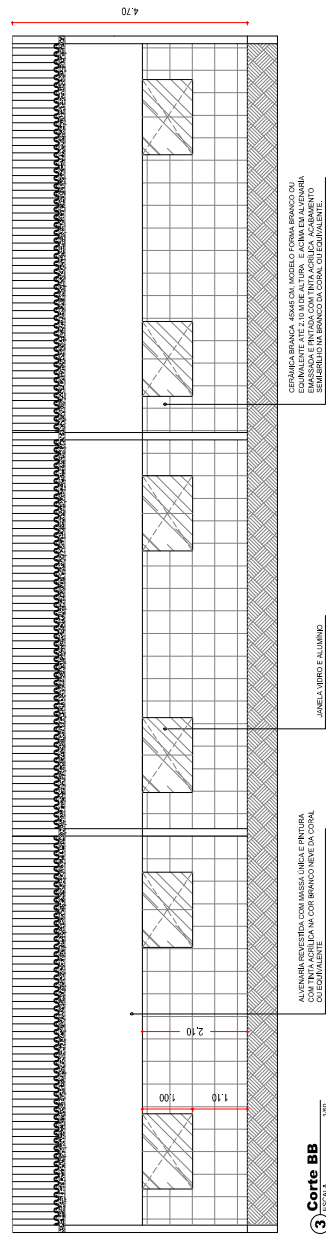



3 Corte BB
ESCALA 1:50



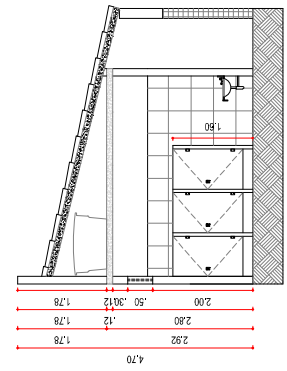


4 Corte CC
ESCALA 1:50

SECRETARIA DA INFRAESTRUTURA

PROJETO: PROJETO ARQUITETÔNICO
AMPLIAÇÃO ESCOLA NETINHA CASTELO

INTERESSADO: PREFEITURA DE SOBRAL
MUNICÍPIO: SOBRAL

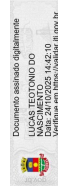

Documento assinado eletronicamente

ASSUNTO:	ESCALA
ELEVAÇÃO 01	050
CORTE AA	050
CORTE BB	050
CORTE CC	050

PREFEITURA DE SOBRAL
SECRETARIA DA INFRAESTRUTURA

DATA	REVISÃO	ANEXO	PRONÓIA
			03/04

