



01 **USC: VZ00A0QWCE 1U**
 esc: 1/500

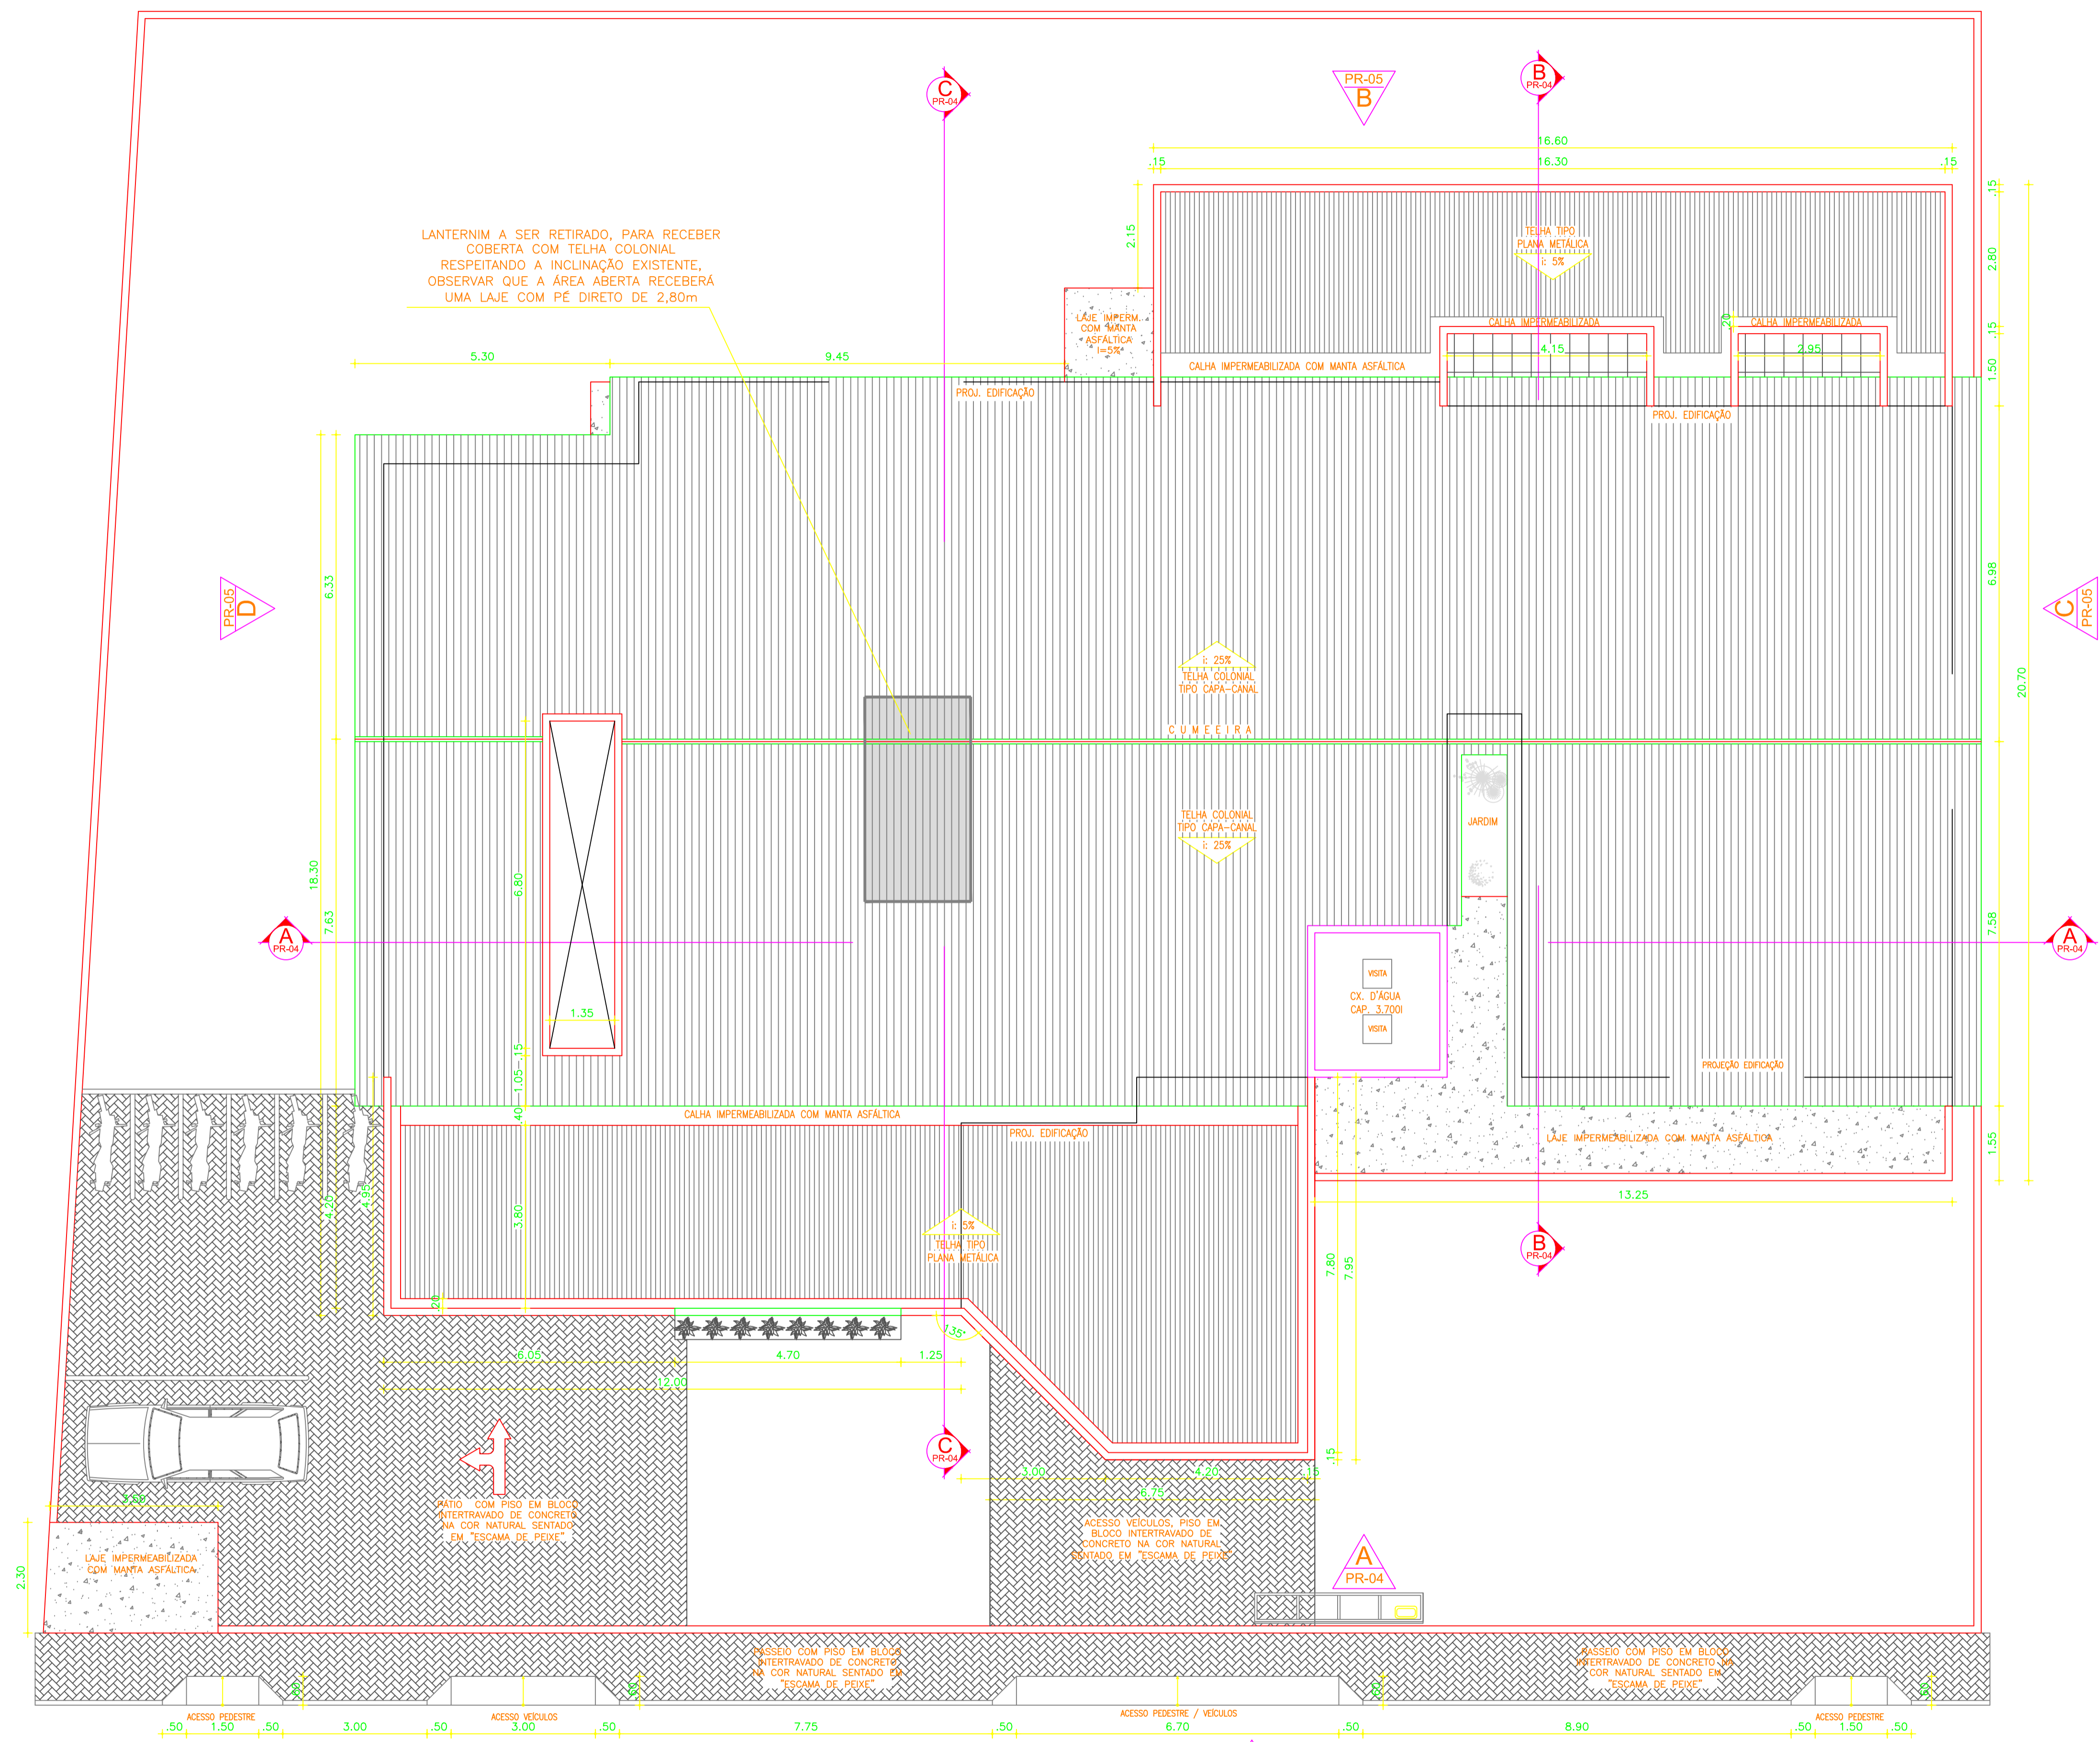

02 **USC: VZ00ASU0CE 1U A0U00UVE**
 esc: 1/75

PAGO	APROVO
I.S.S.C.	I.S.S.P.
CREA	PROJETO José Antenor Viana Coelho Arquiteto - CAU-CE A19.985-0 CPF: 295.935.573-34 CÁLCULO CONSTRUÇÃO PROPRIETÁRIO

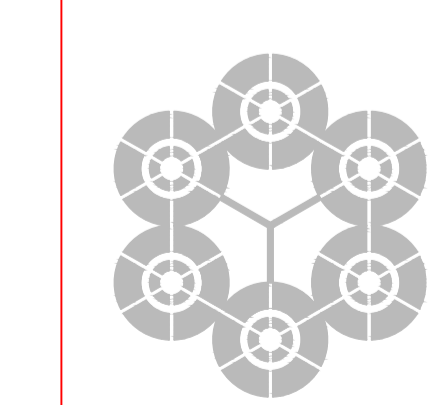

ANTENOR COELHO
 ARQUITETO
 CAU - CE A 19.985 - 0

RUA CONSELHEIRO RODRIGUES JR, 30
 SOBRAL - CE CEP.: 62.010-445
 FONE : (88) 3611-2417

PROJETO:	REFORMA-UNIDADE BÁSICA DE SAÚDE UBS - TAPERUABA/CE	
CLIENTE:	PREFEITURA MUNICIPAL DE SOBRAL	
LOCAL:	UNIDADE BÁSICA DE SAÚDE UBS - TAPERUABA/CE	
DISCIPLINA:	ARQUITETURA	
INDICAÇÃO:	DESENHO:	PRANCHA:
INDICADA	VALMIR SOARES	
DATA:	DATA:	
ABRIL / 2017	02/07	

ESCALA DE PLANTAS EM	COR	PENA	NOTA
1:1	1	0.15	
2:1	2	0.30	
3:1	3	0.45	
4:1	4	0.60	
5:1	5	0.75	
6:1	6	0.90	
7:1	7	1.05	
8:1	8	1.20	
9:1	9	1.35	
10:1	10	1.50	
15:1	15	2.25	
20:1	20	3.00	
30:1	30	4.50	
40:1	40	6.00	
50:1	50	7.50	