


LEGENDA – ÁGUA E ESGOTO

	INDICAÇÃO DAS COLUNA DE ÁGUA FRIA
	INDICAÇÃO DAS COLUNA DE ÁGUA PLUVIAL
	INDICAÇÃO DAS COLUNA DE VENTILAÇÃO
	INDICAÇÃO DOS TUBOS DE QUEDA DO ESGOTO
BA	BANHEIRA DE RESIDÊNCIA.
Ch	CHUVEIRO.
DH	DUCHA HIGIENICA
VS	VASO SANITÁRIO.
VD	VALVULA DE DESCARGA.
RG	REGISTRO DE GAVETA
RP	REGISTRO DE PRESSÃO
TQ	TANQUE DE LAVAR ROUPAS
PIA	PIA DE COZINHA
Lv	LAVATÓRIO
90°	JOELHO DE 90° VOLTADO PARA BAIXO
AP	ALIMENTAÇÃO DA PISCINA
90°	CURVA 90° VOLTADA PARA CIMA
TÉ 90°	TÉ DE 90°
90°	TÉ DE 90° VOLTADO PARA BAIXO
	LUVA OU BUCHA DE REDUÇÃO
	REGISTRO DE PRESSÃO
	TUBULAÇÃO DE ÁGUA FRIA
	TUBULAÇÃO DE ESGOTO
	CAIXA DE PASSAGEM
	CAIXA DE AREIA
	CAIXA DE GORDURA

01 PLANTA - SETOR 02  
1/20

02 PLANTA - SETOR 03  
1/20

03 DETALHES CAIXAS  
1/20

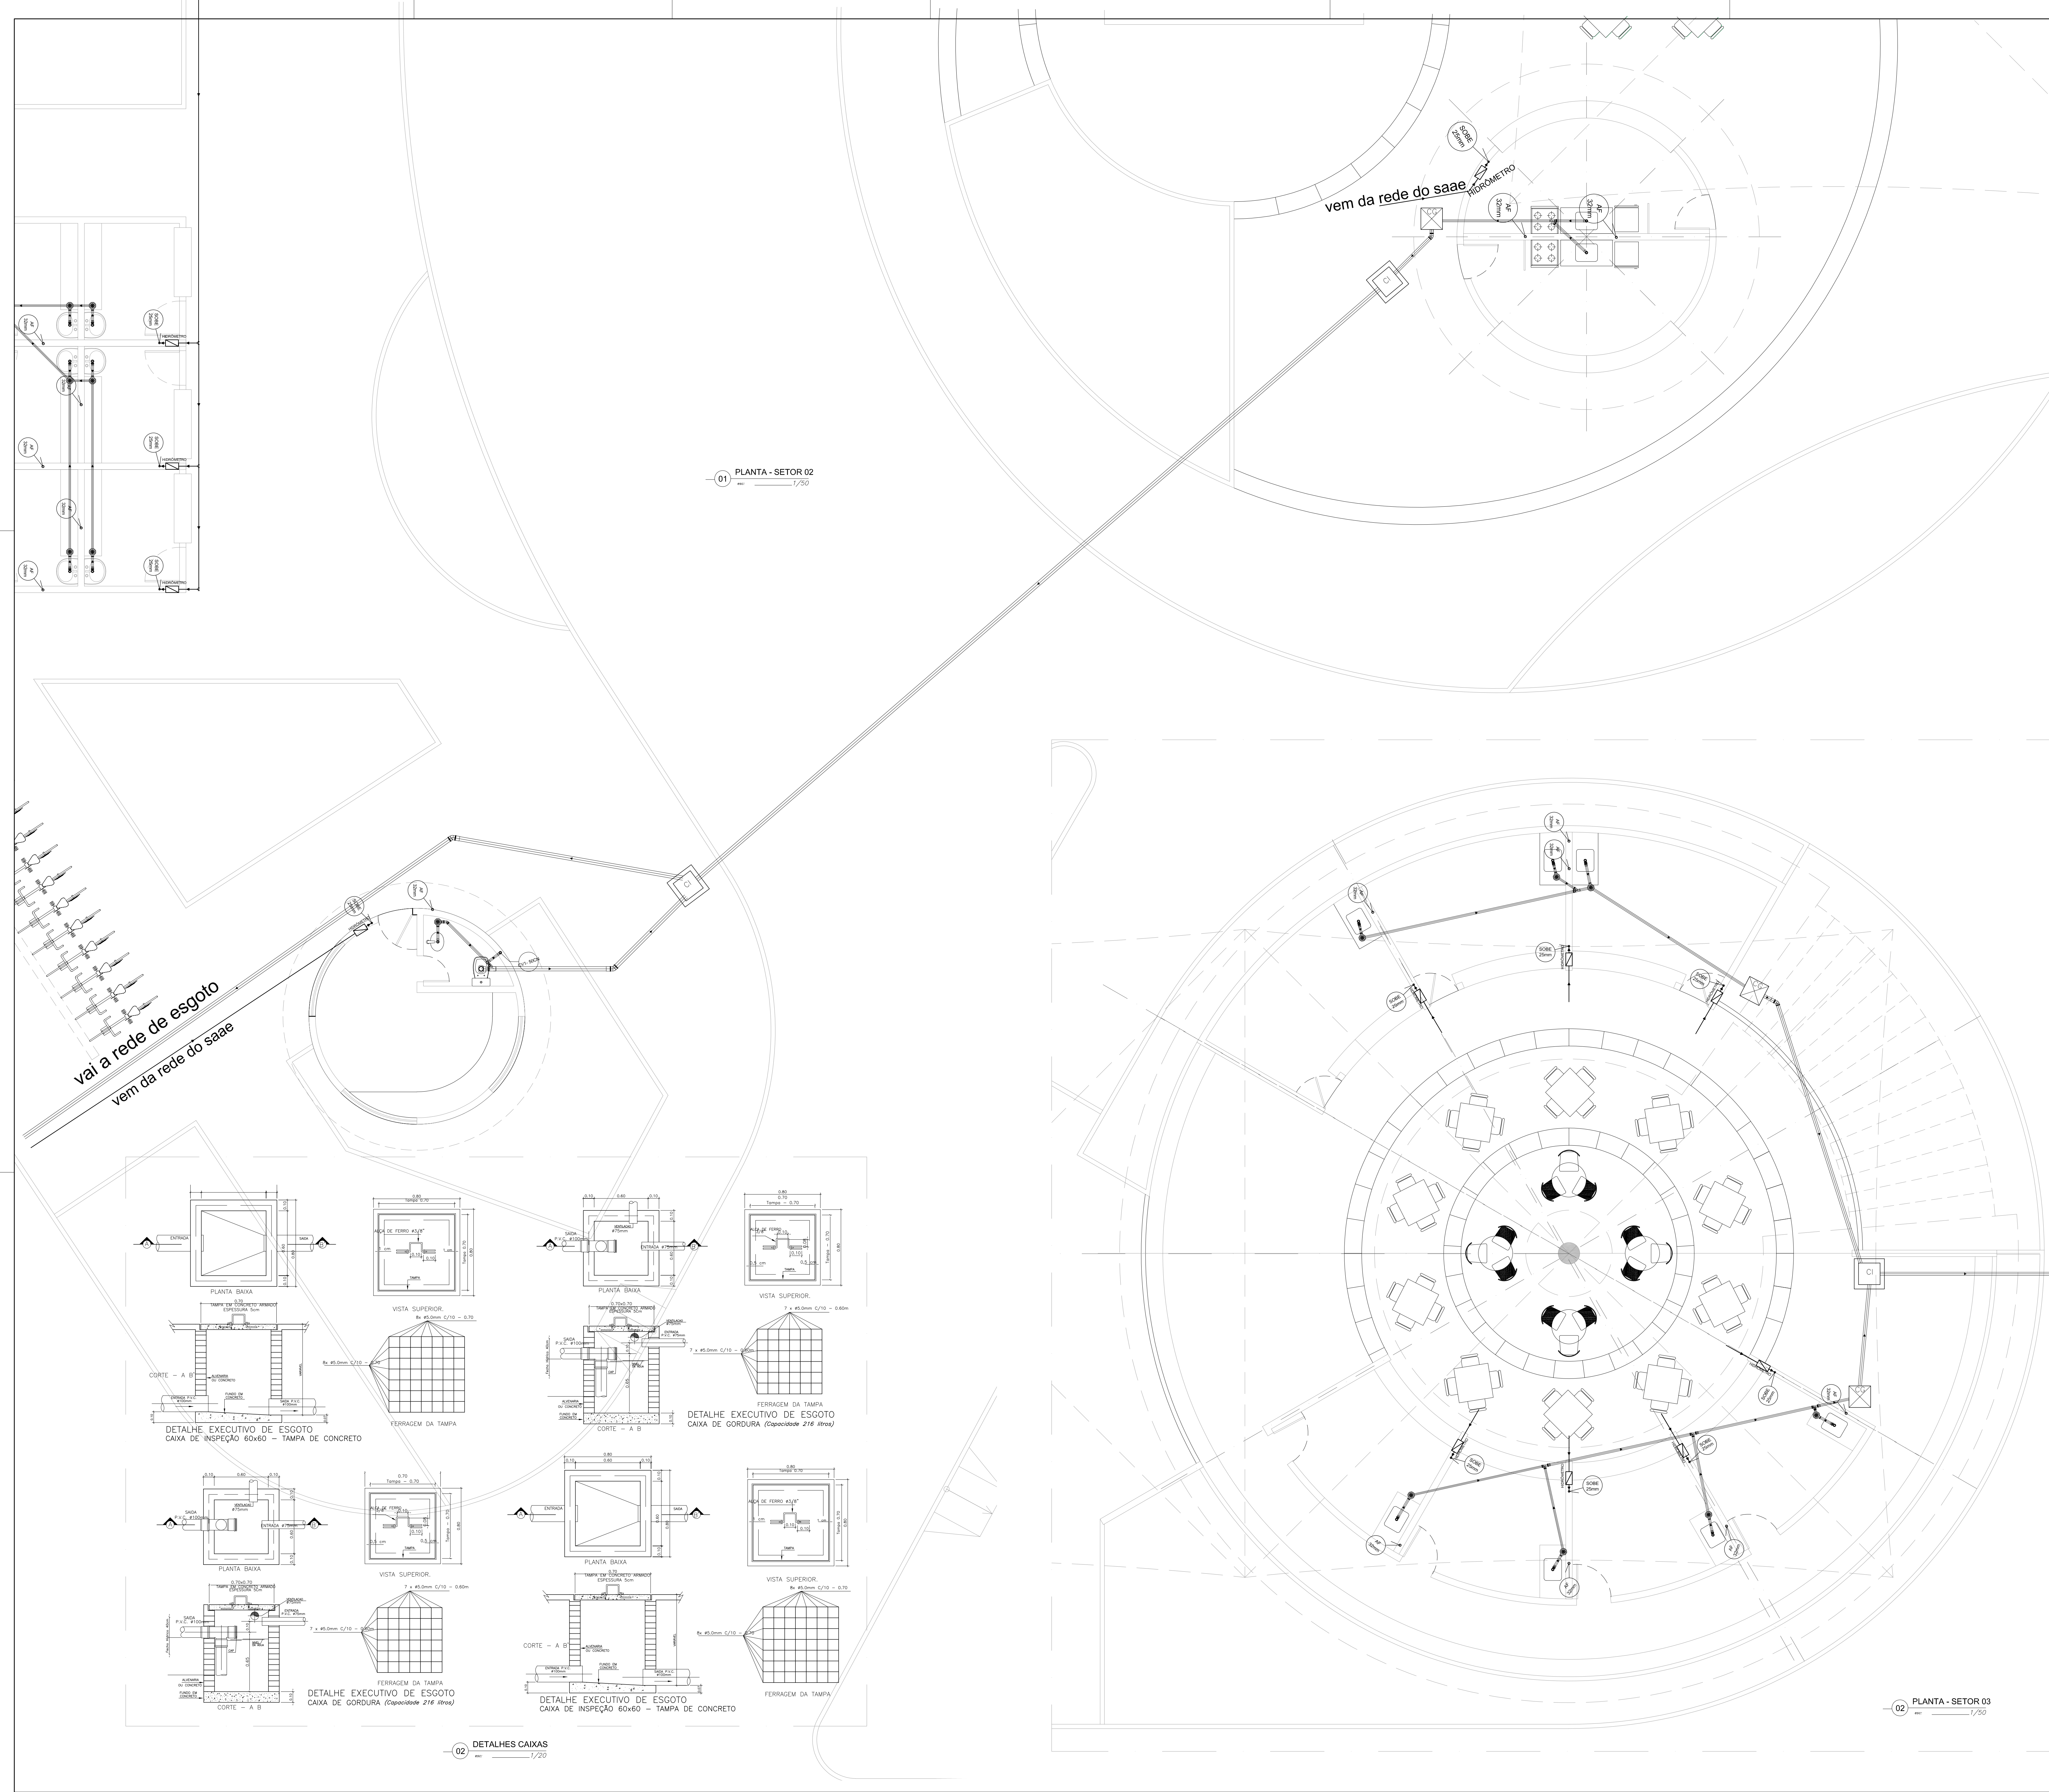

**UGP-I** - PROJETOS ESPECIAIS - **SEUMA** Secretaria do Urbanismo e Meio Ambiente - **PREFEITURA DE SOBRAL**

**PROJETO DE URBANISMO**

PROJETO: **PARQUE DA ESTAÇÃO FERROVIÁRIA (URBANIZAÇÃO DA PRAÇA DA ESTAÇÃO)**

PROPRIETÁRIO: PREFEITURA MUNICIPAL DE SOBRAL

LOCAL: RUA TABELIÃO ILDEFONSO CAVALCANTE

CONTEÚDO:  
1 PLANTA SETOR 02  
2 PLANTA SETOR 03  
4 DETALHES CONSTRUTIVOS  
5

FASE DO PROJETO: EXECUTIVO ESCALA: INDICADA DATA: JANEIRO / 2018 PRANCHA: 03/04

EQUIPE TÉCNICA:

ARO, CAMPELO COSTA CAIXA 2791803	ENG. KEMARISON LUIZ CREA-CE 302680	RESERVA DE PROPRIEDADE INTELECTUAL: A PROPRIEDADE INTELECTUAL DO PRESENTE PROJETO É RESERVADA AO SEUS AUTORES, DE ACORDO COM A LEGISLAÇÃO PERTINENTE. O USO DESTA PROJETO OU DE QUALQUER DE SEUS ELEMENTOS, QUE NÃO FORAM OS DETERMINADOS, SERÃO CONSIDERADOS COMO APROPRIAÇÃO ILÍCITA E SERÃO APLICADAS AS LEIS QUE DEFINIREM OS DIREITOS A TODOS OS EFEITOS.
ARO, ANDRÉ CARVALHO CAIXA 4577403	TECN. NAZARENO LINHARES CREA-CE 3304650	
ARO, MARCELY BARREIRA CAIXA 4621104	COLABORADORES: PRISCILA BARCELOS RONEY GUARARÊS LUIZ DIEGO	