


1 MALHA ESPACIAL 01 - INFERIOR  
ESCALA 1:50

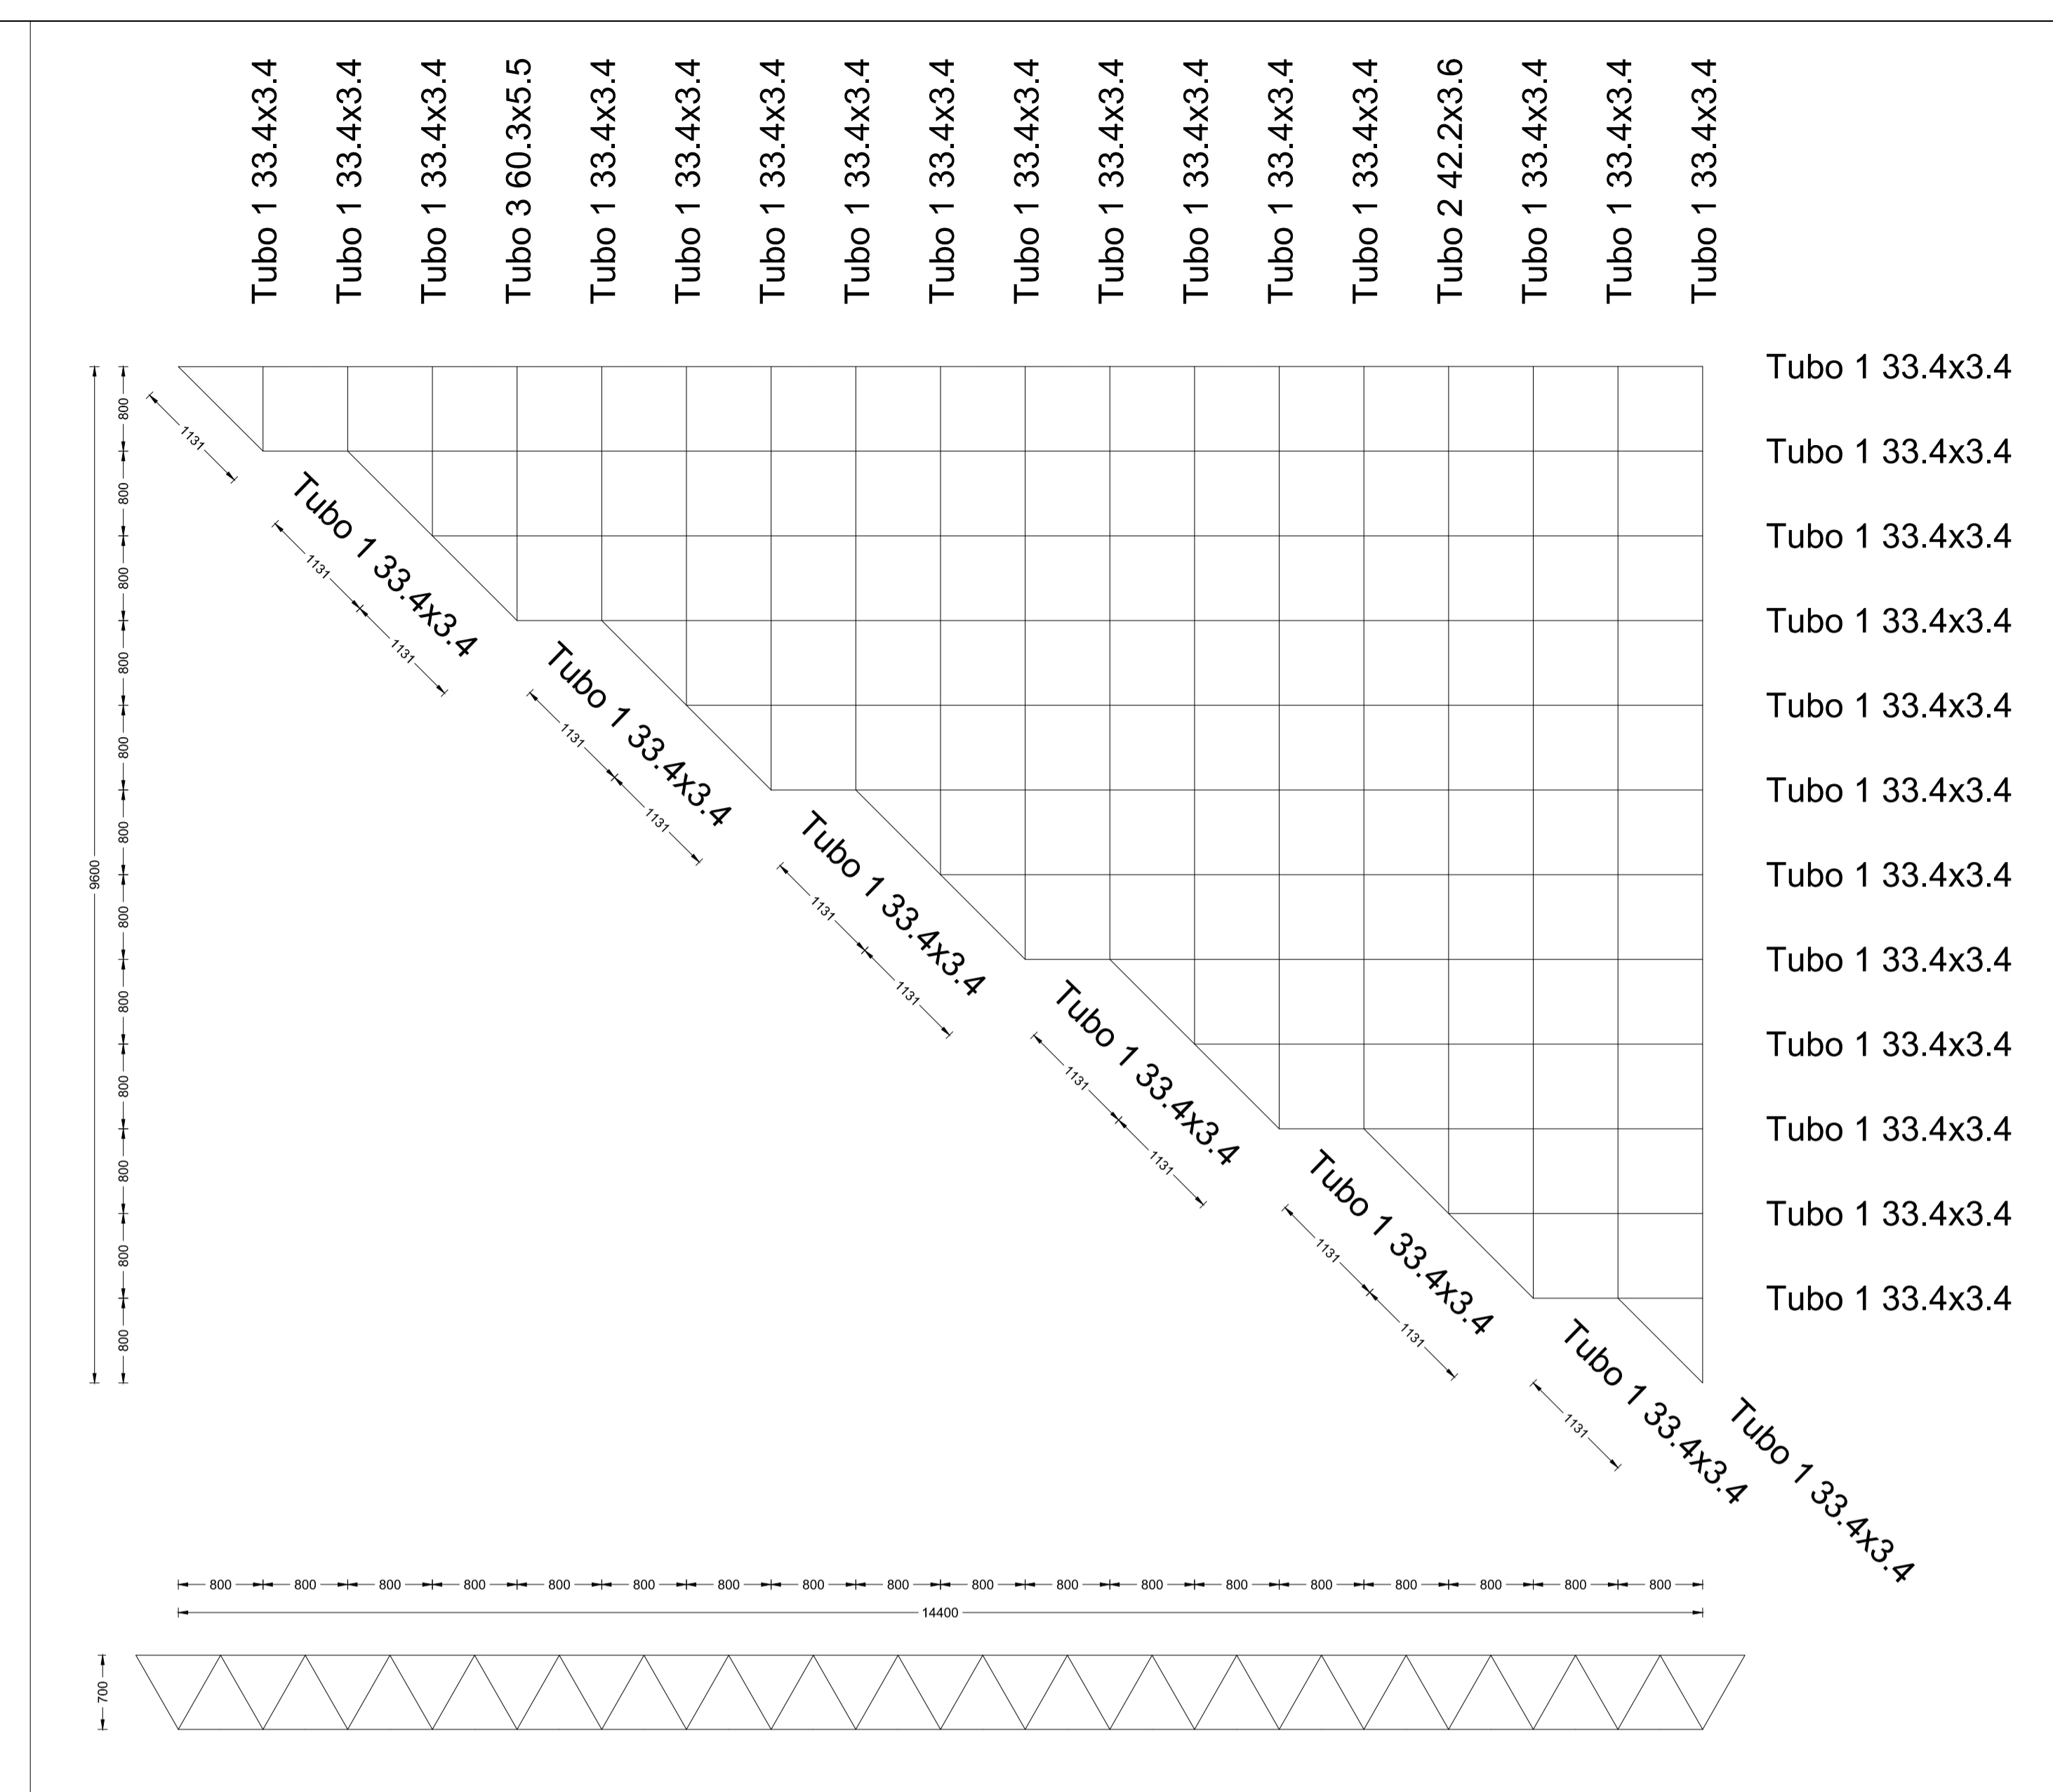

2 MALHA ESPACIAL 02 - INFERIOR  
ESCALA 1:50

### LEGENDA

#### MALHA ESPACIAL 01

DESCRIÇÃO	GRÁFICO	QUANTIDADE			TOTAL
		SUPERIOR	INFERIOR	DIAGONAIS	
Tubo 1 33.4x3.4		232,308m	184,777m	441,000m	858,085m
Tubo 2 42.2x3.6		-	14,400m	11,700m	26,100m
Tubo 3 60.3x5.5		-	1,600m	14,400m	16,000m
Tubo 4 219.1x8.2		-	-	-	30,650m
					1,305,69kg
					3,672,24kg

#### MALHA ESPACIAL 02

DESCRIÇÃO	GRÁFICO	QUANTIDADE			TOTAL
		SUPERIOR	INFERIOR	DIAGONAIS	
Tubo 1 33.4x3.4		232,308m	190,377m	448,200m	870,885m
Tubo 2 42.2x3.6		-	8,000m	-	8,000m
Tubo 3 60.3x5.5		-	2,400m	18,900m	21,300m
Tubo 4 219.1x8.2		-	-	-	28,180m
					1,200,47kg
					3,576,41kg

Obs. 1: Esses quantitativos se repetem em todas as plantas mas devem ser considerados somente uma vez para fins de orçamento.

#### NOTAS:

- FOR COBERTURA A SER COBERTA EM TODO O CORNO, USANDO FILETES DE SOLDA COM ESPESURA DA MENOR DAS CHAPAS A SEREM UNIDAS.
- COBERTURA EM TELHA ALUMINIO TRAPEZOIDAL TERMO-ACUSTICA.
- SISTEMA DE PINTURA:
  - ESPOSSURA TOTAL DO FILME SECO DE 270 MICROMETROS.
  - RECOMENDAMOS QUE A PINTURA SEJA EXECUTADA EM AREA TOTALMENTE ABRIGADA.


### SECOMP - SECRETARIA DE OBRAS, MOBILIDADE E SERVIÇOS PÚBLICOS

PROJETO: MALHA ESPACIAL

INTERESSADO: PREFEITURA DE SOBRAL

ENDEREÇO:

MUNICIPIO: SOBRAL

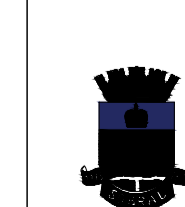

DESENHOS DA PRANHA: DIAGRAMA DO PLANO INFERIOR - MALHA 01  
ESCALA INDICADA

DATA: JUN/2019 | ORÇAMENTO: 00 | ARQUIVO: ARQ\_004 - 2019 | ARQ: 03/08