


01 CORTE LONGITUDINAL BB
 PROJETO ARQUITETÔNICO
 ESCALA 1/75

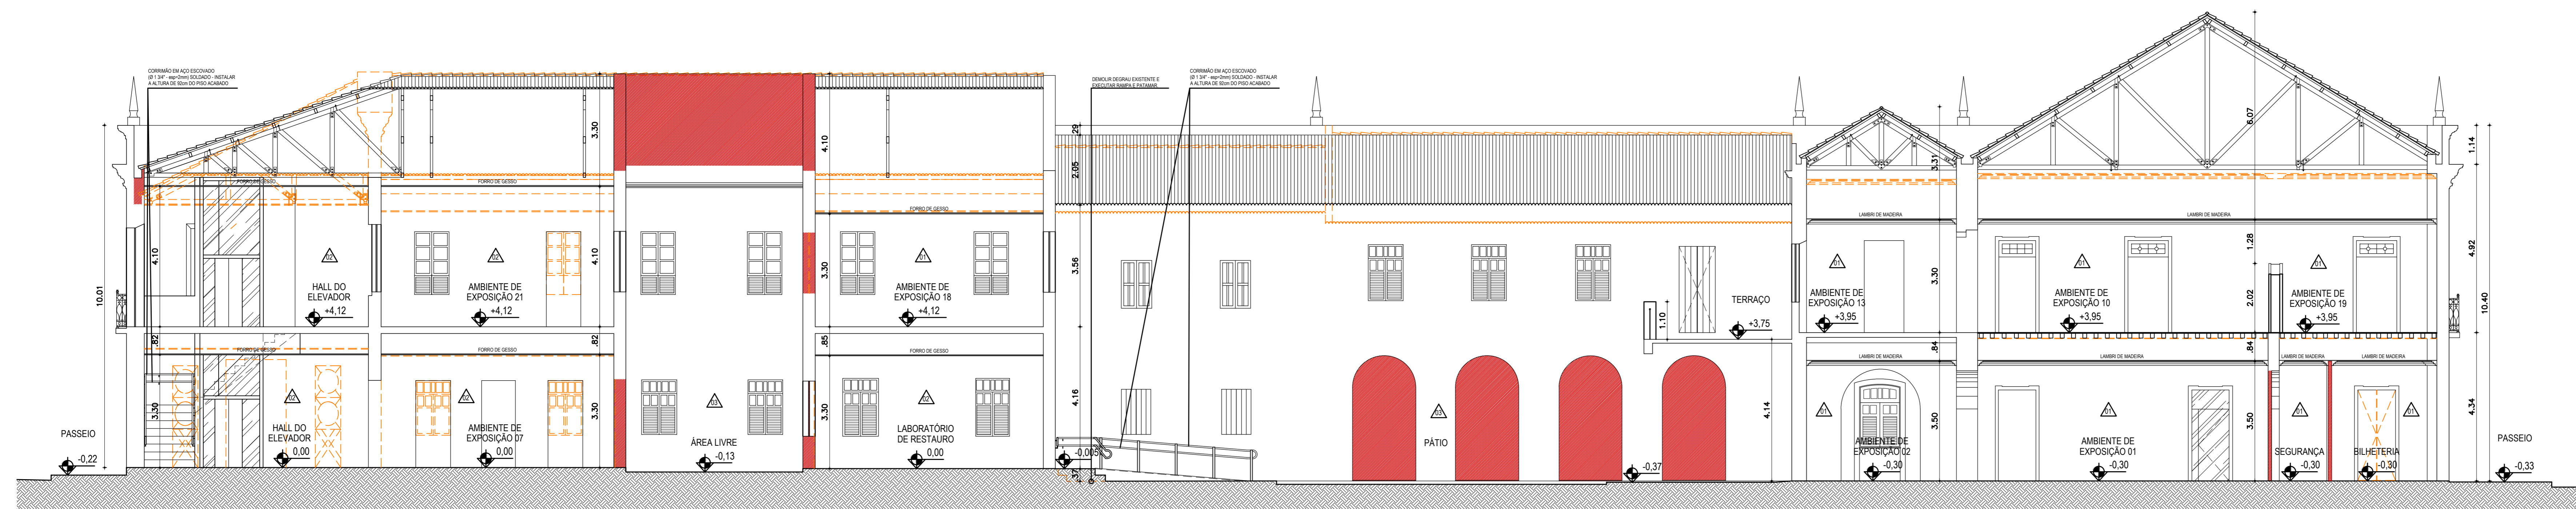

02 CORTE LONGITUDINAL AA
 PROJETO ARQUITETÔNICO
 ESCALA 1/75

CONSIDERAÇÕES GERAIS

- 01 EM CASO DE DÚVIDAS, SEMPRE CONSULTAR OS ARQUITETOS RESPONSÁVEIS.
- 02 DIMENSÕES E INDICAÇÕES DE NÍVEL REFEREM-SE ÀS SUPERFÍCIES ACABADAS.
- 03 TODAS AS MEDIDAS ESTÃO EM METROS E DEVEM SER CONFERIDAS "IN LOCO".
- 04 SEMPRE PREVALECEM AS DIMENSÕES INDICADAS NUMERICAMENTE.
- 05 TODOS OS REPAROS A EXECUTAR ESTÃO DETALHADOS NO CADORNO DE ENCARGOS E ESPECIFICAÇÕES.
- 06 INFORMAÇÕES REGISTRADAS EM DESENHO DE DATA MAIS RECENTE SEMPRE PREVALECEM.
- 07 TODAS AS PAREDES INTERNAS E EXTERNAS DEVEM RECEBER NOVA PINTURA, CONFORME ESPECIFICADO NO QUADRO DE ACABAMENTOS, DETALHE DA PLANTA DE CORTE.
- 08 REALIZAR MANUTENÇÃO DAS ESQUADRIAS A PERMANECEREM, COM RECUPERAÇÃO/SUBSTITUIÇÃO DE PEÇAS DANIFICADAS DA ESTRUTURA, ESQUADRIAS E VIGAS.

LEGENDAS E CONVENÇÕES

REMOVEDOR/REMOVEDOR/PROVÊS
 EXISTENTE
 CONSTRUIR

QUADRO DE ÁREAS

ÁREA CONSTRUIVA PAVIMENTO TERREIRO	103,17m²	ÁREA CONSTRUIVA PAVIMENTO SUPERIOR	1027,07m²
ÁREA CONSTRUIVA TOTAL	2062,24m²	ÁREA DE COBERTA	1027,07m²
ÁREA LIVRE E DE JARDIM	89,03m²		

QUADRO DE ACABAMENTOS

ITEM	DESCRIÇÃO	FORNECEDOR/NOTAS	OBSERVAÇÃO
1-	BRANCA VERDE ESTAMPADA	FORNECEDOR/NOTAS	EXISTENTE/AMBIENTE
2-	TABUADO DE MADEIRA DE DUAS TOMALDEAS EM REJUS DE 10cm	DESENVOLVIDOR/NOTAS	EXISTENTE/AMBIENTE
3-	CERÂMICA 20x20cm	FORNECEDOR/NOTAS	EXISTENTE/AMBIENTE
4-	FORALANTO 60x60cm, COM FIBRAS ADESIVAS ANTIDERRAPANTES	FORNECEDOR/NOTAS	FORNECEDOR/NOTAS
5-	CERÂMICA 34x34cm, COR ALUMINIO	FORNECEDOR/NOTAS	FORNECEDOR/NOTAS
6-	LANTARINHA HIBRIDADA 300x30cm NA COR NATURAL	FORNECEDOR/NOTAS	EXISTENTE/RECURSOS
7-	PIEDRA MADEIRA 40x40cm	FORNECEDOR/NOTAS	EXISTENTE/RECURSOS
8-	TABUADO DE MADEIRA EM REJUS DE 20cm	DESENVOLVIDOR/NOTAS	EXISTENTE/RECURSOS
9-	FORALANTO 60x60cm	FORNECEDOR/NOTAS	FORNECEDOR/NOTAS
10-	PIEDRA ELABORADA SOBRE PISO EXISTENTE COM ACABAMENTO EM CARPETE	FORNECEDOR/NOTAS	FORNECEDOR/NOTAS
11-	DESENHADO DESDESCRITIVO	FORNECEDOR/NOTAS	FORNECEDOR/NOTAS
12-	DESENHADO DESDESCRITIVO	FORNECEDOR/NOTAS	FORNECEDOR/NOTAS

QUADRO RESUMO DE PORTAS, ESQUADRIAS

ELEMENTO	REF.	DIMENSÃO	FL.	ESPECIFICAÇÃO/AÇABAMENTO	OBSERVAÇÃO
PORTAS	P1	1,08m x 2,70m	02	PORTA DE MADEIRA COM ACABAMENTO EM ESMALTE SINTÉTICO	DESENVOLVIDOR/NOTAS
	P2	1,08m x 2,80m	02	PORTA DE MADEIRA COM ACABAMENTO EM ESMALTE SINTÉTICO	DESENVOLVIDOR/NOTAS
	P3	1,08m x 2,80m	02	PORTA DE MADEIRA COM ACABAMENTO EM ESMALTE SINTÉTICO	FORNECEDOR/NOTAS
	P4	1,35m x 2,10m	01	PORTA TIPO PAINEL DE CORRER COM ACABAMENTO EM ESMALTE SINTÉTICO	FORNECEDOR/NOTAS
	P5	0,90m x 2,10m	01	PORTA DE MADEIRA MACIÇA COM BARRAS ACESSÍVEIS E PINTURA EM ESMALTE SINTÉTICO	FORNECEDOR/NOTAS
	P6	1,08m x 2,80m	02	PORTA DE MADEIRA COM ACABAMENTO EM ESMALTE SINTÉTICO	DESENVOLVIDOR/NOTAS
	P7	0,70m x 2,10m	01	PORTA DE MADEIRA MACIÇA COM ACABAMENTO EM ESMALTE SINTÉTICO	FORNECEDOR/NOTAS
	P8	1,08m x 2,80m	02	PORTA DE MADEIRA COM ACABAMENTO EM ESMALTE SINTÉTICO	FORNECEDOR/NOTAS
	P9	1,07m x 2,44m	02	PORTA DE MADEIRA COM ACABAMENTO EM ESMALTE SINTÉTICO	DESENVOLVIDOR/NOTAS
	P10	1,20m x 2,80m	02	PORTA DE MADEIRA COM ACABAMENTO EM ESMALTE SINTÉTICO	FORNECEDOR/NOTAS
	P11	1,05m x 2,80m	02	PORTA DE MADEIRA COM ACABAMENTO EM ESMALTE SINTÉTICO	DESENVOLVIDOR/NOTAS
	P12	1,08m x 2,80m	02	PORTA DE MADEIRA COM ACABAMENTO EM ESMALTE SINTÉTICO	FORNECEDOR/NOTAS
	P13	0,90m x 2,10m	01	PORTA METÁLICA TIPO CORTEA FISSO COM ACABAMENTO EM ESMALTE SINTÉTICO	FORNECEDOR/NOTAS
	P14	1,13m x 2,87m	02	PORTA DE MADEIRA COM ACABAMENTO EM ESMALTE SINTÉTICO	DESENVOLVIDOR/NOTAS
	P15	1,19m x 2,88m	02	PORTA DE MADEIRA COM ACABAMENTO EM ESMALTE SINTÉTICO	DESENVOLVIDOR/NOTAS

QUADRO RESUMO DE SOLEIRAS

ELEMENTO	REF.	DIMENSÃO	ESPECIFICAÇÃO/AÇABAMENTO	OBSERVAÇÃO
SOLEIRAS	S01	0,50m x 0,15m	SOLEIRA EM GRIOTTO CADA PISO	FORNECEDOR/NOTAS
	S02	0,70m x 0,15m	SOLEIRA EM GRIOTTO CADA PISO	FORNECEDOR/NOTAS
	S03	0,80m x 0,15m	SOLEIRA EM GRIOTTO CADA PISO	FORNECEDOR/NOTAS
	S04	1,20m x 0,30m	SOLEIRA EM GRIOTTO CADA PISO	FORNECEDOR/NOTAS
	S05	1,14m x 0,44m	SOLEIRA EM GRIOTTO CADA PISO	FORNECEDOR/NOTAS
	S06	1,04m x 0,30m	SOLEIRA EM GRIOTTO CADA PISO	FORNECEDOR/NOTAS
	S07	1,02m x 0,30m	SOLEIRA EM GRIOTTO CADA PISO	FORNECEDOR/NOTAS
	S08	1,01m x 0,30m	SOLEIRA EM GRIOTTO CADA PISO	FORNECEDOR/NOTAS
	S09	1,08m x 0,30m	SOLEIRA EM GRIOTTO CADA PISO	FORNECEDOR/NOTAS
	S10	4,51m x 0,14m	SOLEIRA EM GRIOTTO CADA PISO	FORNECEDOR/NOTAS
	S11	2,33m x 0,46m	SOLEIRA EM GRIOTTO CADA PISO	FORNECEDOR/NOTAS

ANEXOS

ITEM	REF.	DIMENSÃO	FL.	ESPECIFICAÇÃO/AÇABAMENTO	OBSERVAÇÃO
ANEXOS	A1	1,08m x 2,80m	02	ANELA DE MADEIRA COM VENEZAS, VERO E ACABAMENTO EM ESMALTE SINTÉTICO	DESENVOLVIDOR/NOTAS
	A2	1,18m x 1,94m	02	ANELA DE MADEIRA COM VENEZAS, VERO E ACABAMENTO EM ESMALTE SINTÉTICO	DESENVOLVIDOR/NOTAS
	A3	1,02m x 1,84m	02	ANELA DE MADEIRA COM VENEZAS, VERO E ACABAMENTO EM ESMALTE SINTÉTICO	DESENVOLVIDOR/NOTAS
	A4	0,90m x 1,40m	02	ANELA DE MADEIRA COM VENEZAS, VERO E ACABAMENTO EM ESMALTE SINTÉTICO	DESENVOLVIDOR/NOTAS
	A5	1,02m x 1,84m	02	ANELA DE MADEIRA COM VENEZAS, VERO E ACABAMENTO EM ESMALTE SINTÉTICO	DESENVOLVIDOR/NOTAS
	A6	1,02m x 1,84m	02	ANELA DE MADEIRA COM VENEZAS, VERO E ACABAMENTO EM ESMALTE SINTÉTICO	DESENVOLVIDOR/NOTAS
	A7	1,02m x 1,84m	02	ANELA DE MADEIRA COM VENEZAS, VERO E ACABAMENTO EM ESMALTE SINTÉTICO	DESENVOLVIDOR/NOTAS
	A8	1,02m x 1,84m	02	ANELA DE MADEIRA COM VENEZAS, VERO E ACABAMENTO EM ESMALTE SINTÉTICO	DESENVOLVIDOR/NOTAS
	A9	1,02m x 1,84m	02	ANELA DE MADEIRA COM VENEZAS, VERO E ACABAMENTO EM ESMALTE SINTÉTICO	DESENVOLVIDOR/NOTAS
	A10	1,18m x 1,94m	02	ANELA DE MADEIRA COM VENEZAS, VERO E ACABAMENTO EM ESMALTE SINTÉTICO	DESENVOLVIDOR/NOTAS
	A11	1,02m x 1,84m	02	ANELA DE MADEIRA COM VENEZAS, VERO E ACABAMENTO EM ESMALTE SINTÉTICO	DESENVOLVIDOR/NOTAS
	A12	0,80m x 1,40m	02	ANELA DE MADEIRA COM VENEZAS, VERO E ACABAMENTO EM ESMALTE SINTÉTICO	DESENVOLVIDOR/NOTAS
	A13	0,30m x 0,02m	01	ANELA DE MADEIRA COM VENEZAS, VERO E ACABAMENTO EM ESMALTE SINTÉTICO	FORNECEDOR/NOTAS
	A14	1,13m x 1,75m	02	ANELA DE MADEIRA COM VENEZAS, VERO E ACABAMENTO EM ESMALTE SINTÉTICO	FORNECEDOR/NOTAS
	A15	1,02m x 1,84m	02	ANELA DE MADEIRA COM VENEZAS, VERO E ACABAMENTO EM ESMALTE SINTÉTICO	FORNECEDOR/NOTAS

CONEXÃO ENGENHARIA PROJETOS E INSTALAÇÕES LTDA
 Rua G, 777 Lote Parque Monte Oreste, Gibóia - Aquiraz/CE

PREFEITURA MUNICIPAL DE SOBRAL-CE
 SECRETARIA DE URBANISMO - SEURB
 RUA VIRATO DE MEDEIROS, 1250 - CENTRO

PROJETO: PROJETO ARQUITETÔNICO
 Av. Dom José - Centro - Sobral/CE

DESENHO: PROJETO ARQUITETÔNICO

CONTEÚDO: CORTE LONGITUDINAL AA
 CORTE LONGITUDINAL BB

DATA: NOV/2016

ESCALA: 1/75

ARQUIVO: IPHAN-SOBRAL-ARQ

PRANCHA: ARQ 05/07