


LOCAÇÃO DAS FUNDAÇÕES E PILARES

Esc.: 1/50

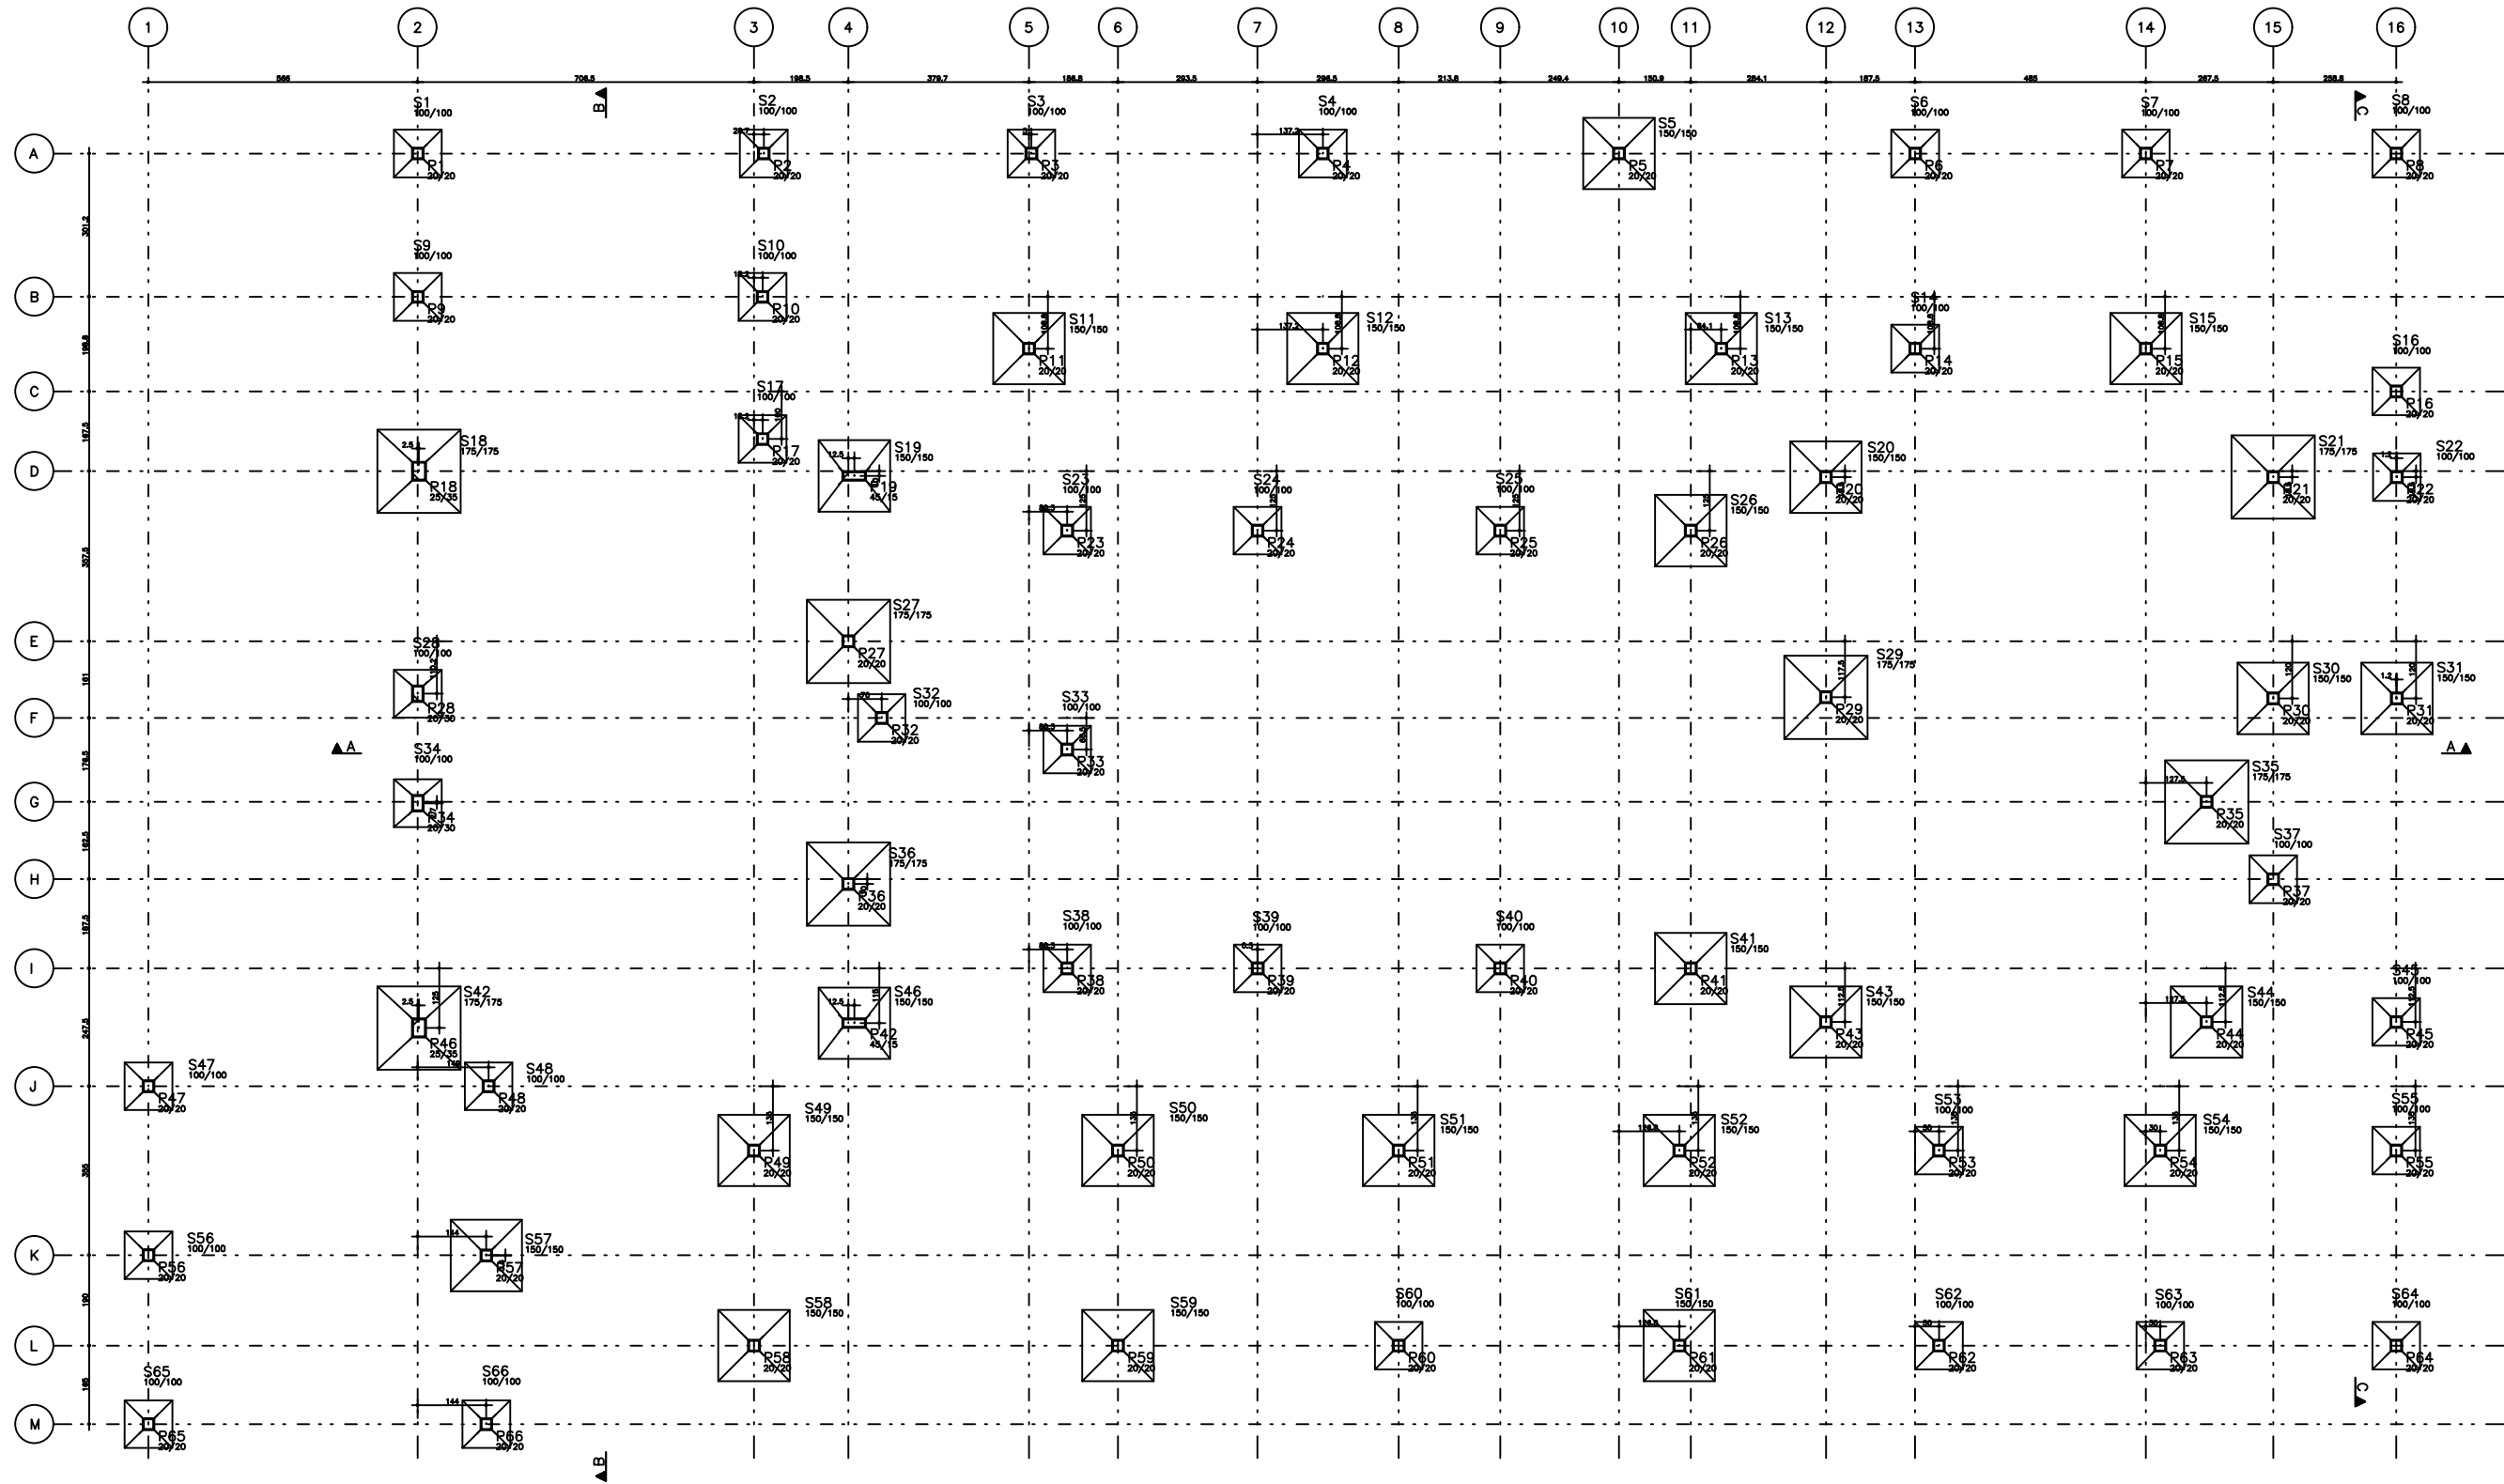

NOTAS:

- 1) ADOTAR O CONCRETO EM CUBO APÓS CURADO.

SEINF - SECRETARIA DA INFRAESTRUTURA

PROJETO: PROJETO ESTRUTURAL
CENTRO DE SAÚDE DA FAMÍLIA - SINHA SABÓIA - SOBRAL

INTERESSADO: PREFEITURA DE SOBRAL
AUTOR: PREFEITURA DE SOBRAL

ENDEREÇO: RUA INÊS DE VASCONCELOS
AUTOR: PREFEITURA DE SOBRAL

MUNICÍPIO: SOBRAL

DESIGNAÇÃO DA FRANQUIA: ESCALA: 1:50
LOCALIZAÇÃO DAS FUNDAÇÕES

DATA: MAI/2019 | REVISÃO: MAI/2019 | FICHA: 30 MPa | ARQ: 01/21