


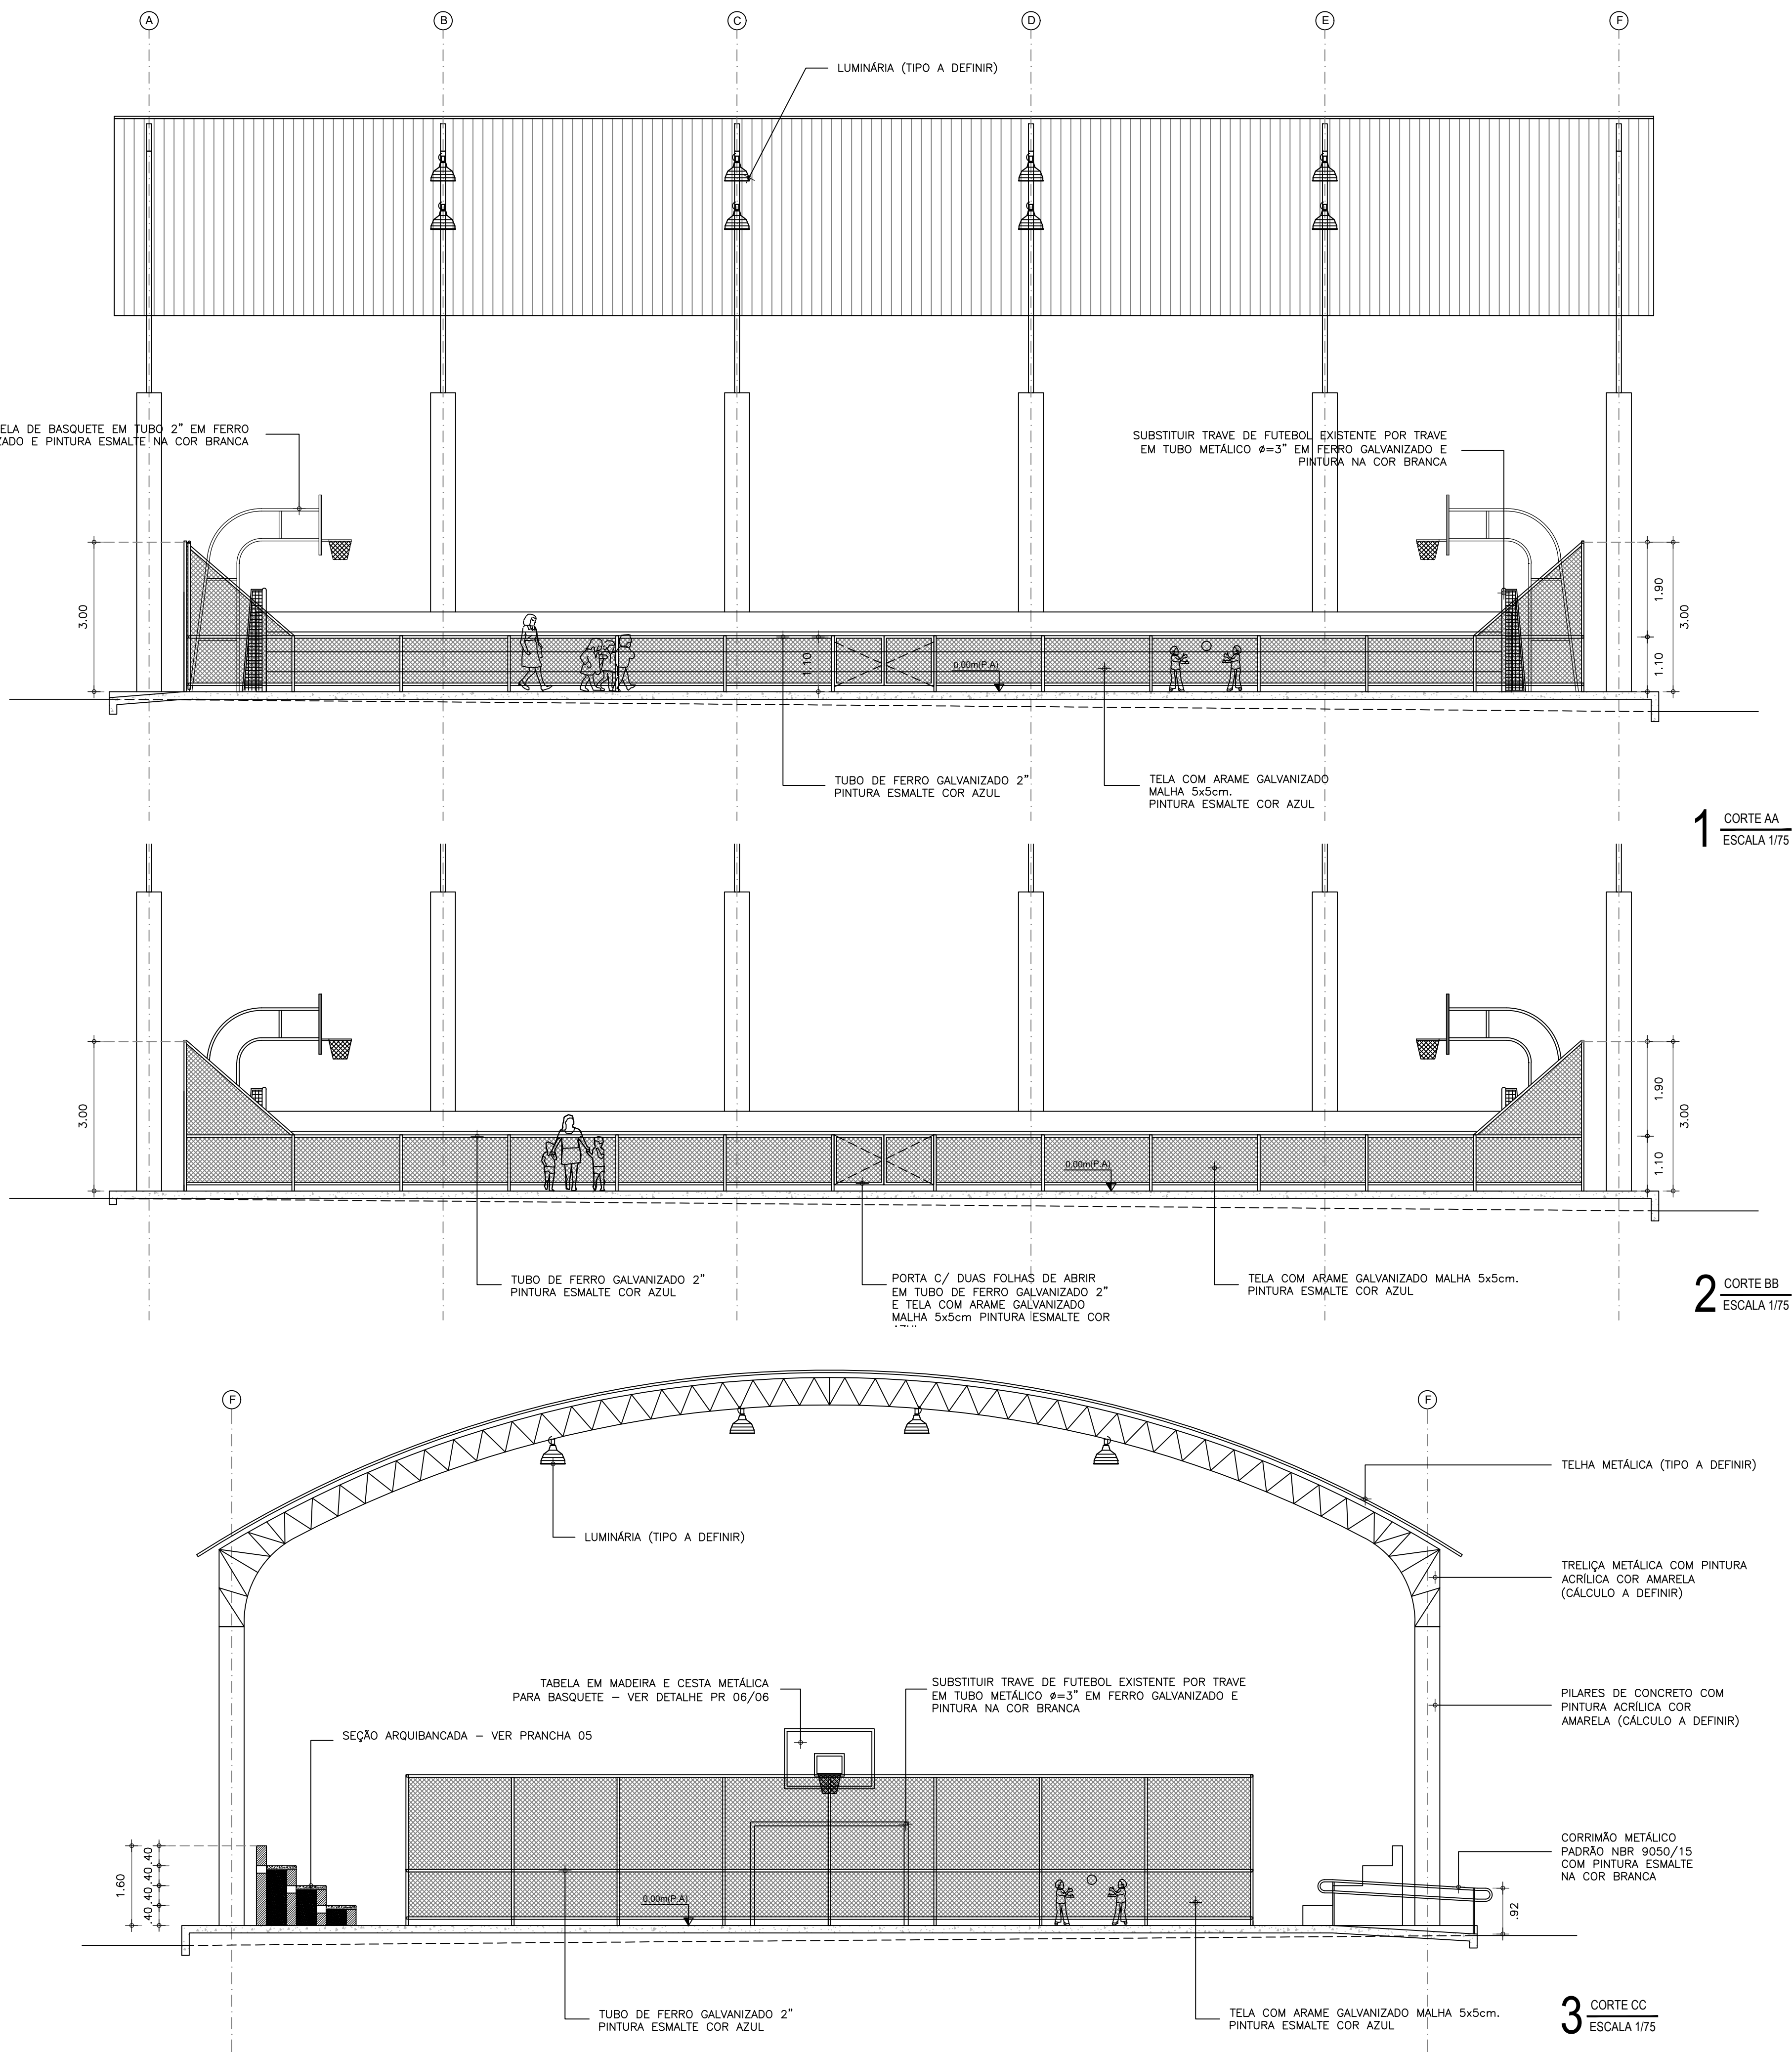

SECRETARIA DA INFRAESTRUTURA

PROJETO: PROJETO ARQUITETÔNICO
QUADRA DE BOQUEIRÃO

INTERESSADO:
PREFEITURA DE SOBRAL

AUTOR:
PAULO VALE

ENDEREÇO:
DISTRITO DE BOQUEIRÃO LAT.: -3.64919 ; LONG.: -40.45039

AUTOR:
GUILHERME C. AUSTREGÉSILO

MUNICÍPIO:
SOBRAL

DESENHOS DA PRANCHA

CORTE AA
CORTE BB
CORTE CC
DETALHES ALAMBRADO
DETALHES CORRIMÃO

ESCALA
1/75
1/75
1/75
1/75
1/25

DATA
JULHO/2019

REVISÃO
01

ARQUIVO

ARQ
04/06

COR	PERÍMETRO
1	0,10
2	0,20
3	0,30
4	0,40
5	0,50
6	0,60
7	0,70
8	0,80
9	0,90
10	1,00