
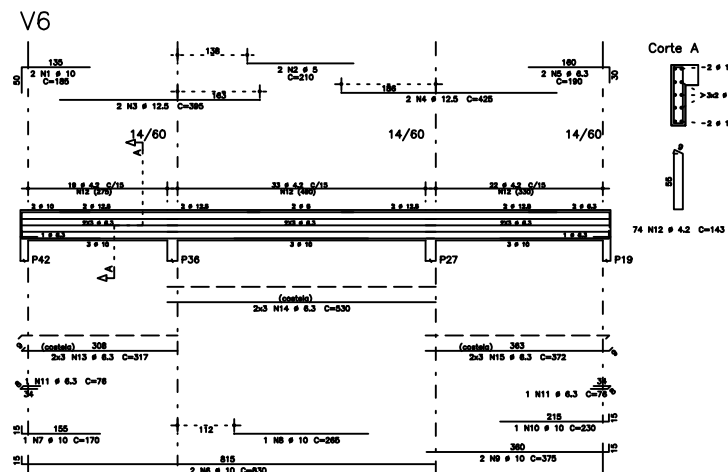
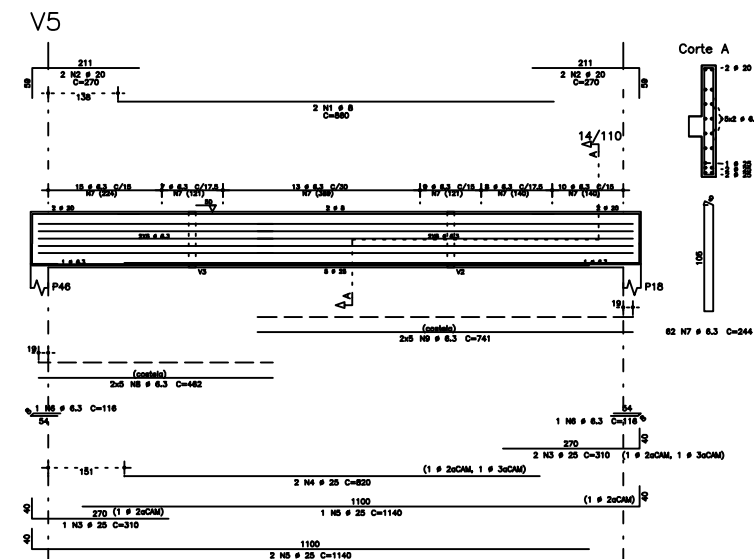
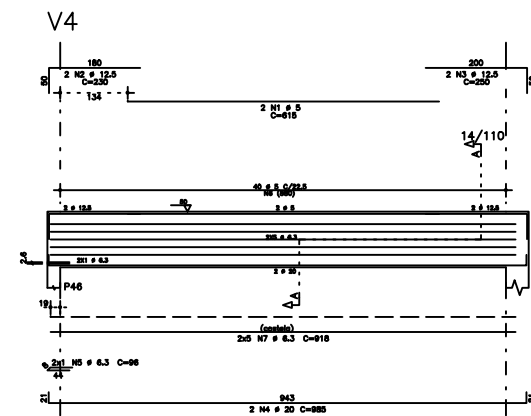
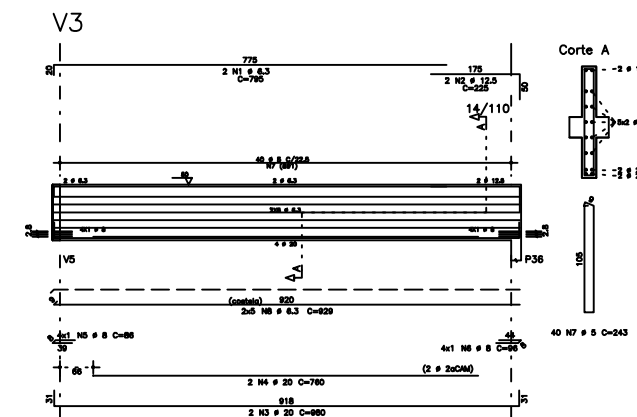
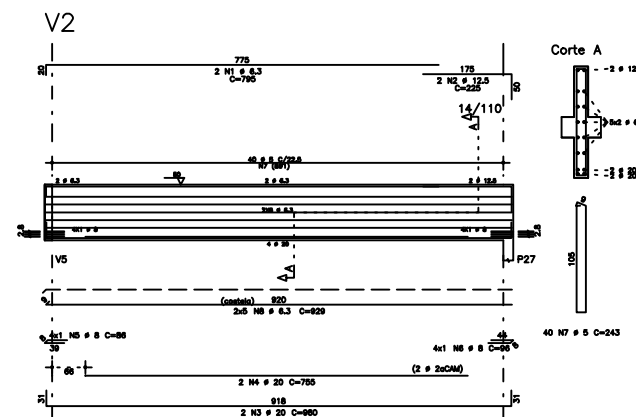
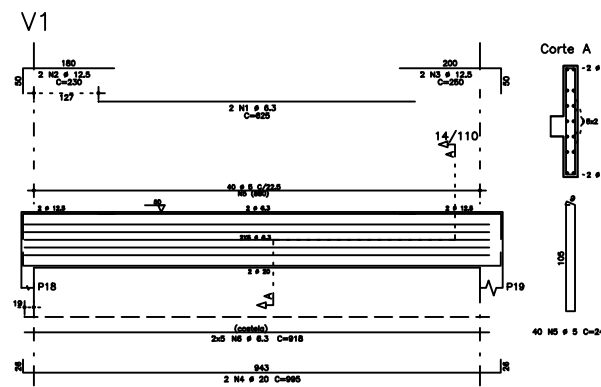


FORMA DO NÍVEL COBERTA

Esc.: 1/50

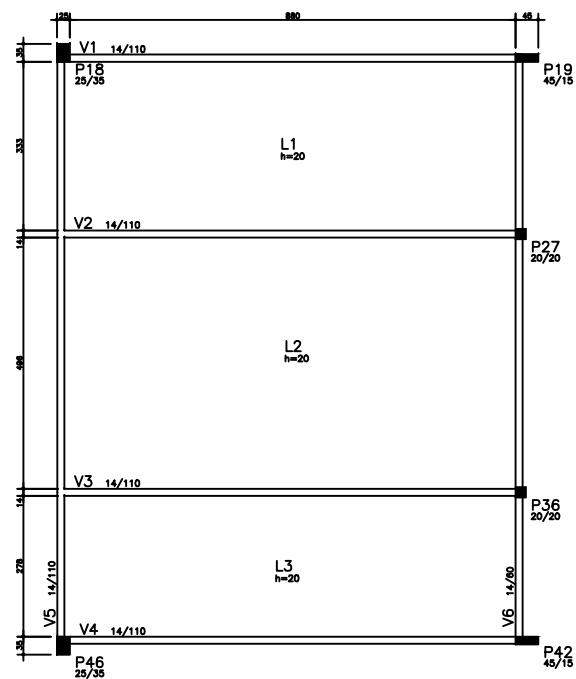



NOTAS:
 1) NÍVEL DO COBERTO DEVERÁ SER O MESMO PARA TODAS AS SEÇÕES.

SEINF - SECRETARIA DA INFRAESTRUTURA

PROJETO: PROJETO ESTRUTURAL
CENTRO DE SAÚDE DA FAMÍLIA - SINHA SABÓIA - SOBRAL

INTERESSADO: PREFEITURA DE SOBRAL
AUTOR: PREFEITURA DE SOBRAL
ENDEÇO: RUA INÊS DE VASCONCELOS
AUTOR: PREFEITURA DE SOBRAL
MUNICÍPIO: SOBRAL

DESENHOS DA FRANQUIA
 ESCALA: 1:50
 FORMA DO NÍVEL DA COBERTA: V1, V2, V3, V4, V5, V6
PREFEITURA DE SOBRAL