
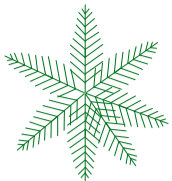

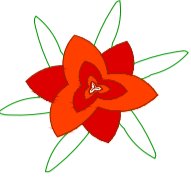

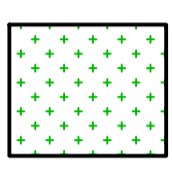





QUADRO VEGETAÇÃO						
VEGETAÇÃO	IMAGEM DA VEGETAÇÃO	SÍMBOLO	NOME POPULAR	NOME CIENTÍFICO	QUANTIDADE	ALTURA
02			PALMEIRA CICA	CYCAS CIRCINALIS	08	1m
03			BROMÉLIA	GUZMANIA LINGULATA	04	0,5m
04			GRAMA ESMERALDA	ZOYSIA JAPONICA	185,71m²	-
05			MINI LACRE	IXORA CHINENSIS LAM	-	0,5m



LEGENDA VEGETAÇÃO

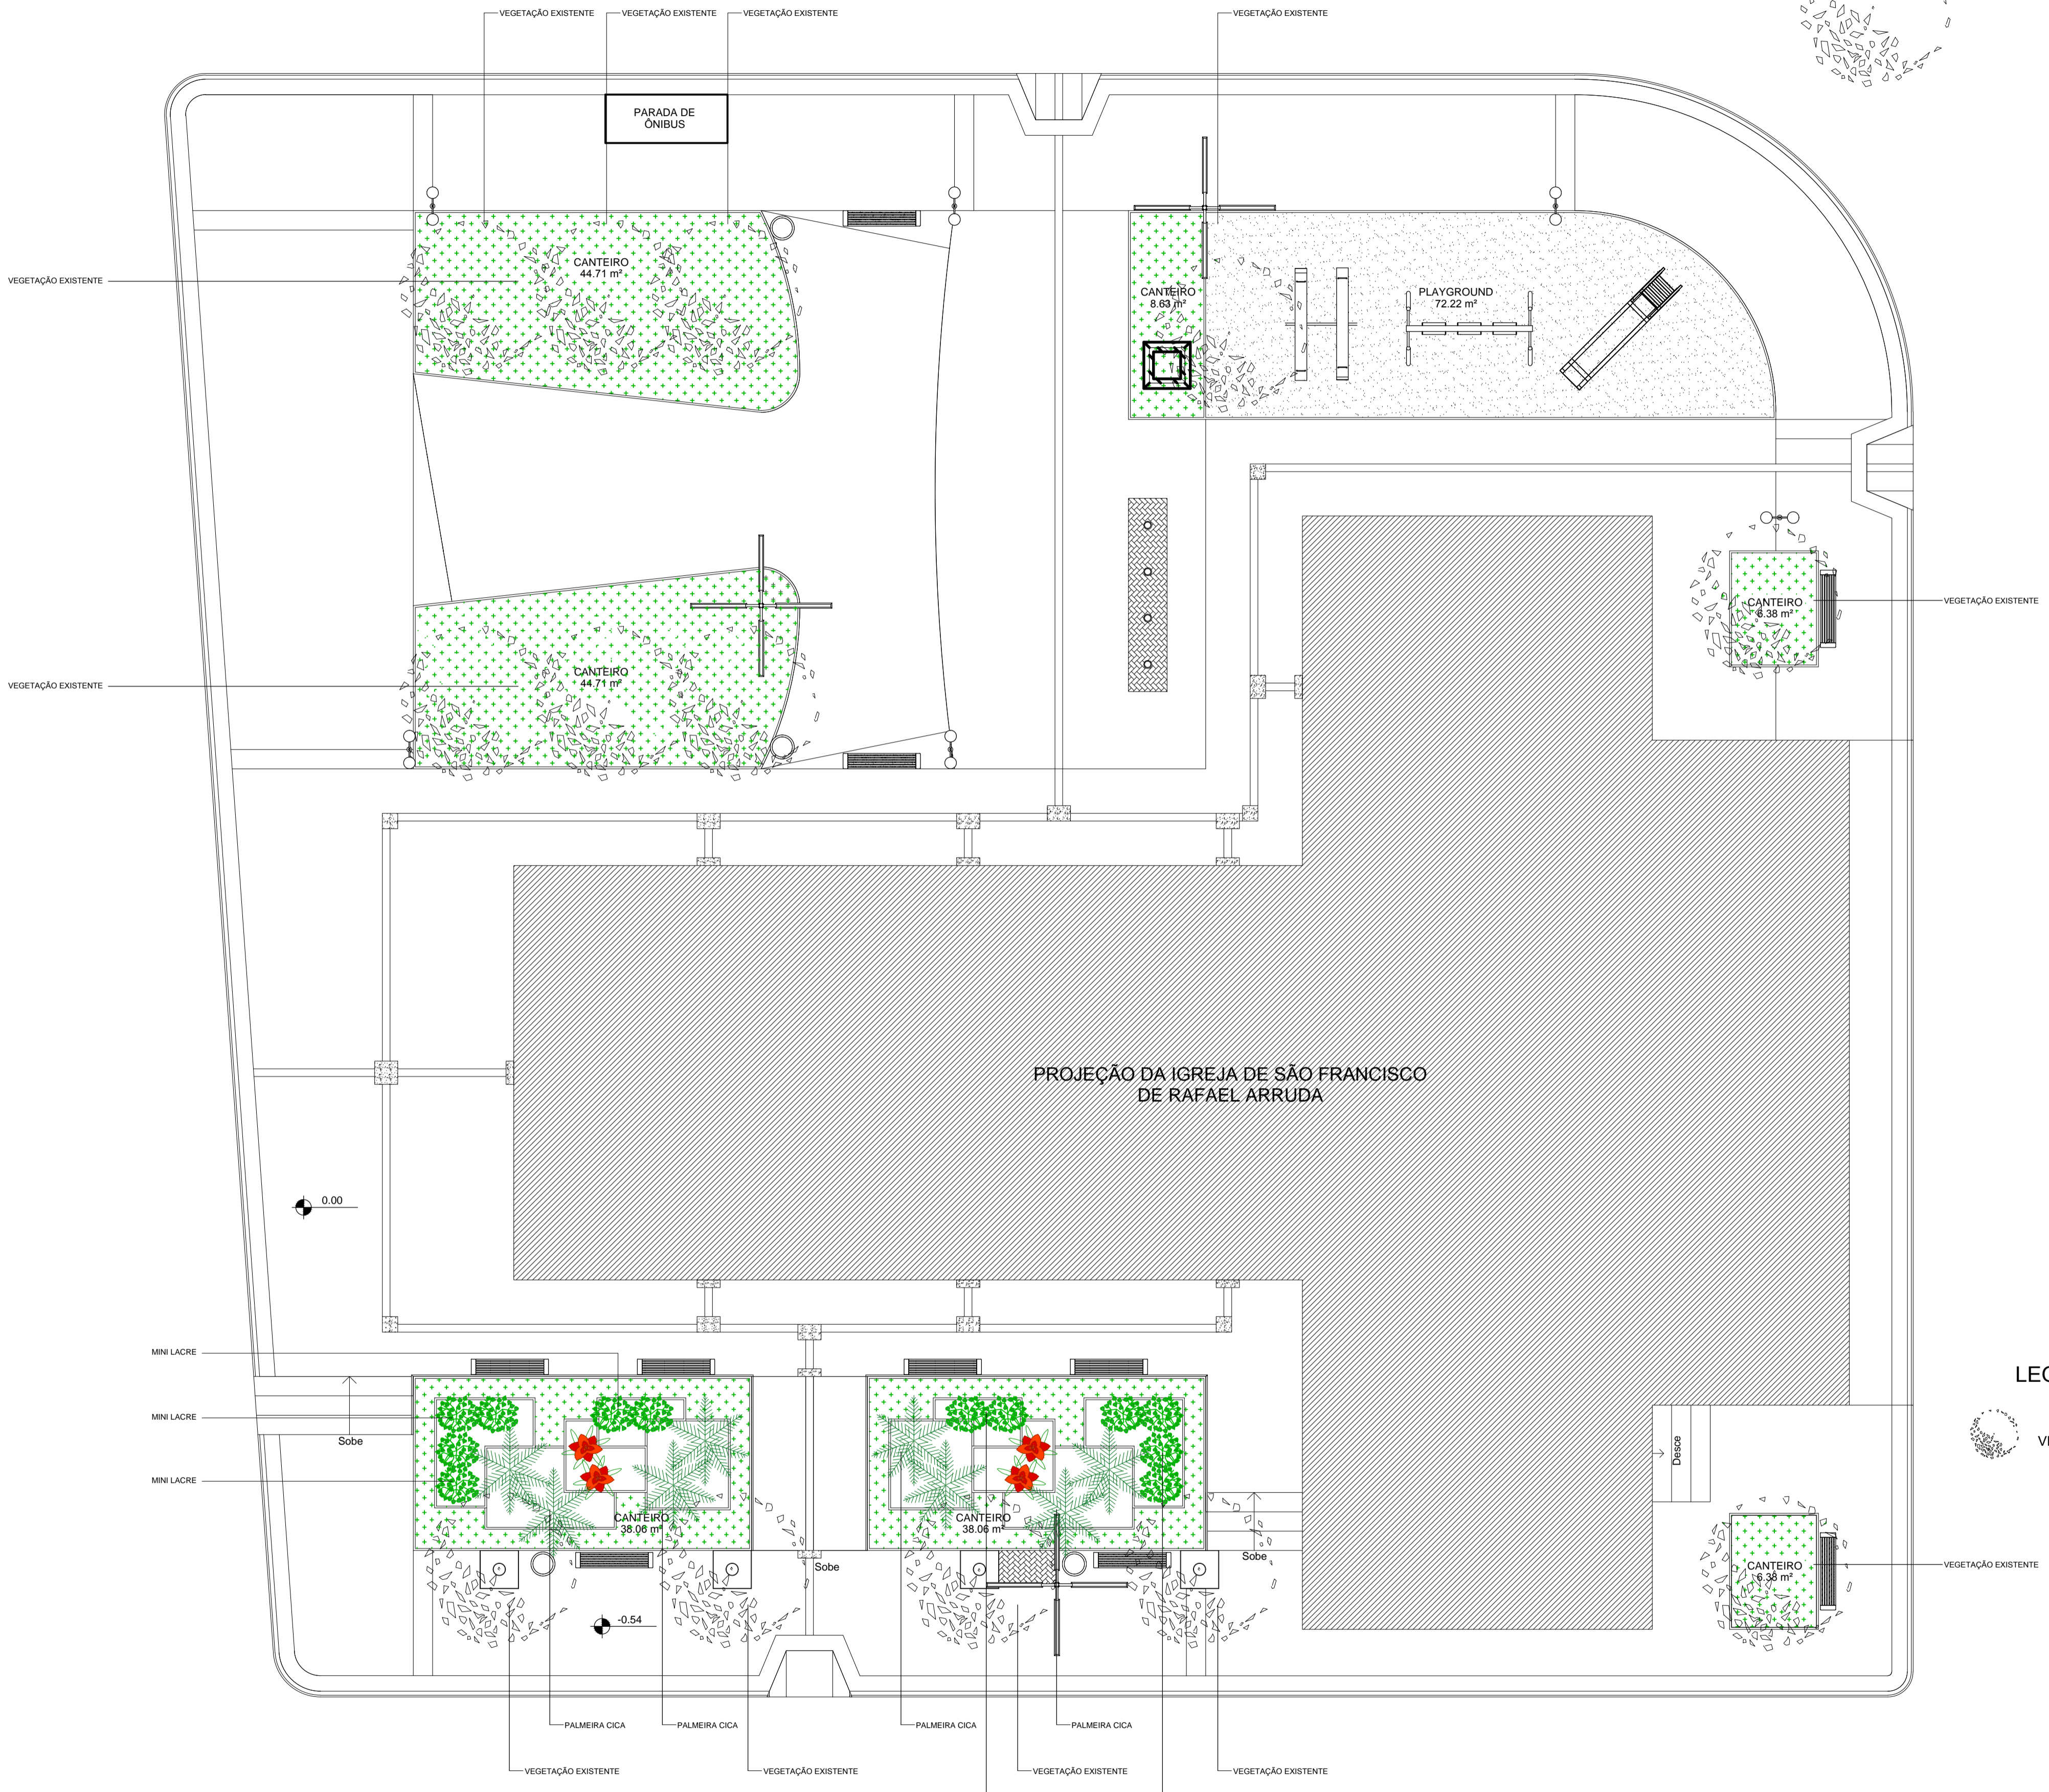


01 PLANTA PAISAGISMO

ESCALA 1/100

DADOS PARA PLOTAGEM	XEROCX	223041
ESCALA	PROJETO	FECHA
COR	Nº	WIDTH
1	7	0.10
2	7	0.20
3	7	0.30
4	7	0.15
5	7	0.70
6	7	0.18
7	7	0.18
8	7	0.10
9	7	0.10
94	94	0.30
DIMENS	COLOR	0.10

PAGO	APROVO
PROJETO <i>Nadine Siqueira Prado Laureano</i> Arquiteta e Urbanista CAU: 168626-7 CPF: 021.288.852-26	CAU
CÁLCULO	
CONSTRUÇÃO	
PROPRIETÁRIO	

nadine siqueira
arquiteta
CAU 168626-7

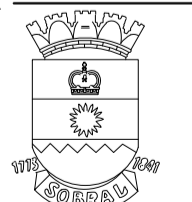CLIENTE	 PREFEITURA MUNICIPAL DE SOBRAL-CE SECRETARIA DE URBANISMO RUA VARIATO DE MEDEIROS, 1250 - CENTRO	
PROJETO	PROJETO ARQUITETÔNICO DE REQUALIFICAÇÃO DE UMA PRAÇA NO DISTRITO DE RAFAEL ARRUDA - SOBRAL - CE	
ASSUNTO	PLANTA PAISAGISMO QUADRO VEGETAÇÃO	FRANCHA 06/06
MATERIAL	ESCALA INDICADA DATA AGO/2016 ARQUIVO PAISAGISMO.DWG	NÚMERO ÁREA 1256,53 m² DESENHO NADINE