



VOLUME TOTAL							
Estaca	Área de Corte (m²)	Área de Aterro (m²)	Volume de Corte (m³)	Volume de Aterro (m³)	Volum. Corte Acum. (m³)	Volum Aterro Acum. (m³)	Volume Líquido (m³)
0+0.00	0,00	0,00	0,00	0,00	0,00	0,00	0,00
0+10.00	30,84	0,00	154,18	0,00	154,18	0,00	154,18
1+0.00	19,41	0,00	251,25	0,00	405,43	0,00	405,43
1+10.00	8,47	0,00	139,43	0,00	544,86	0,00	544,86
2+0.00	0,22	2,61	43,45	13,07	588,31	13,07	575,23
2+10.00	0,00	13,01	1,09	78,10	589,40	91,17	498,23
3+0.00	0,00	21,75	0,00	173,79	589,40	264,96	324,44
3+10.00	0,00	0,00	0,00	108,76	589,40	373,73	215,67
3+11.00	0,00	0,00	0,00	0,00	589,40	373,73	215,67

**04** VOLUMES  
ESCALA — 1 : 1000

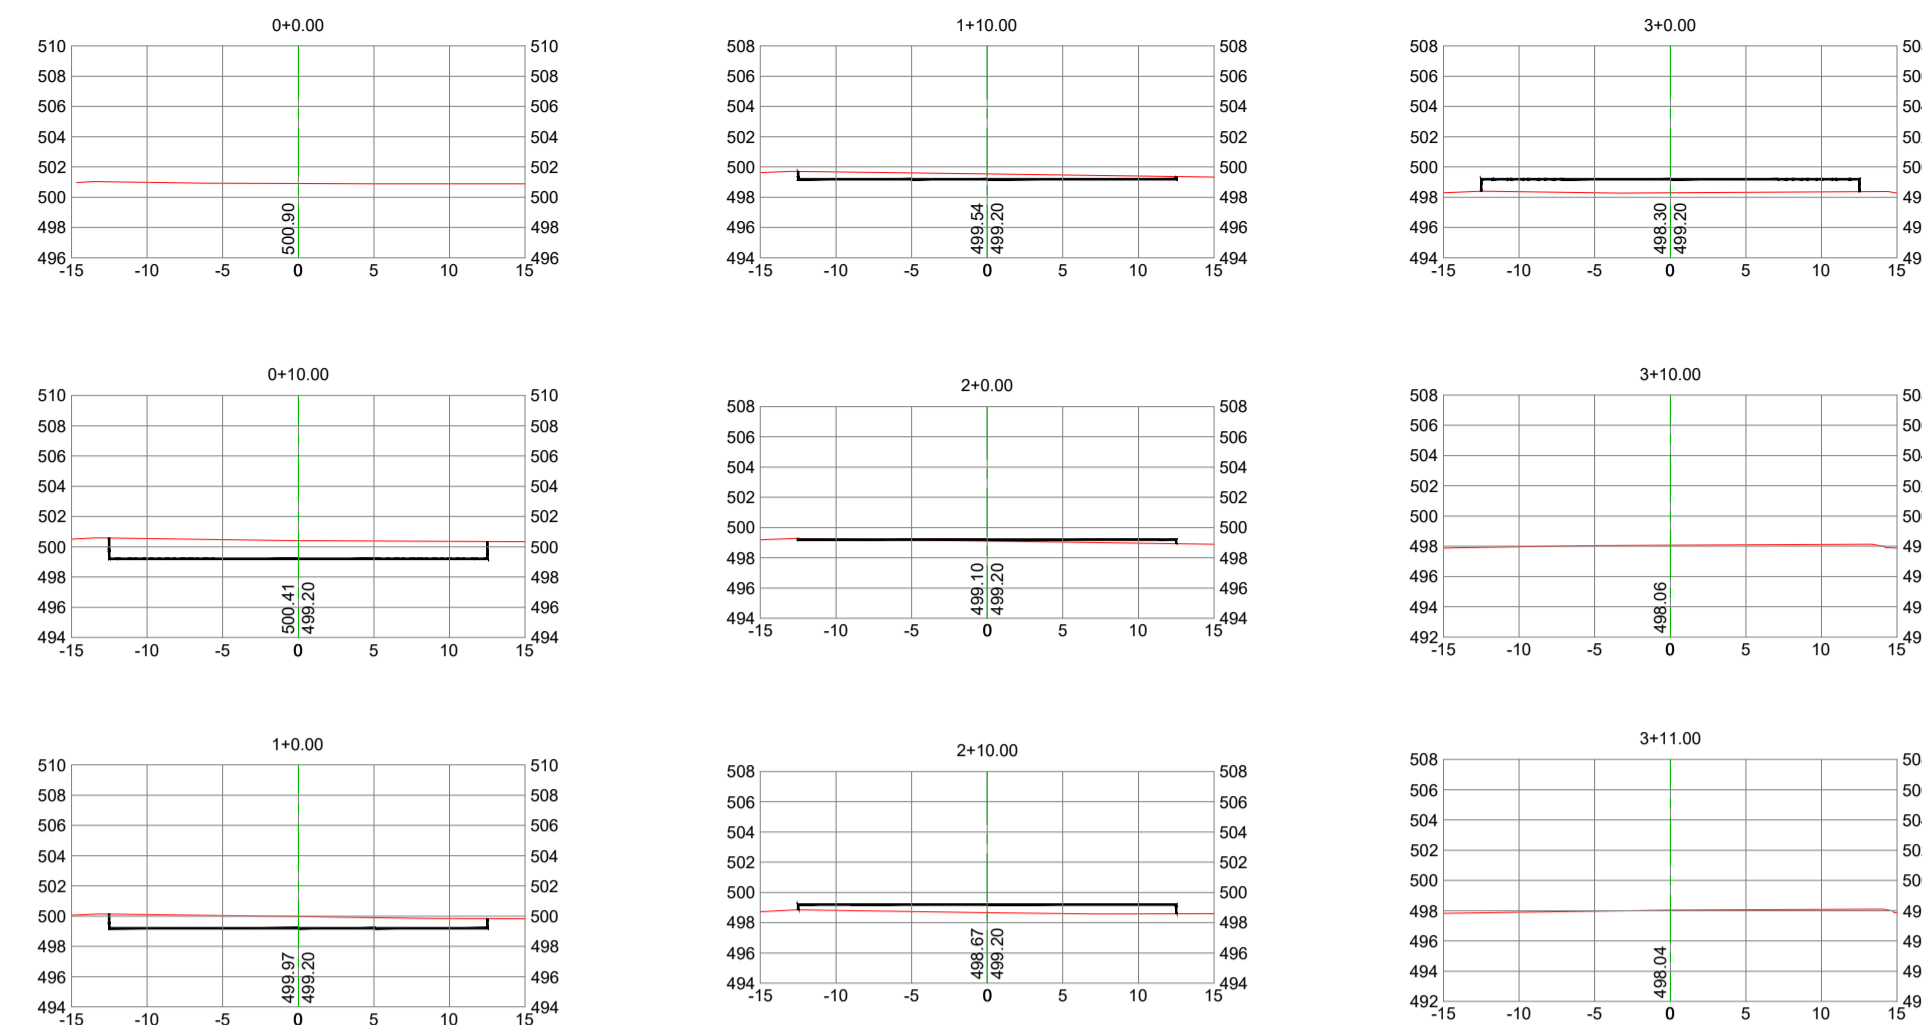

**03** SEÇÕES  
ESCALA — 1 : 500

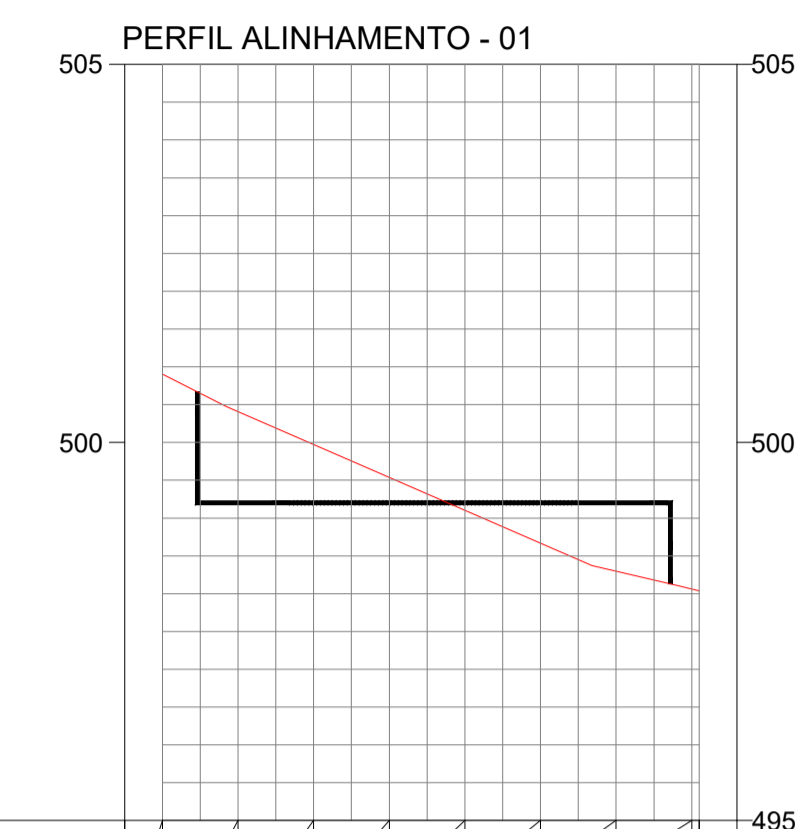

COTAS TERRENO/PROJETO	500,99	500,41	499,200	499,07	499,200	499,54	499,200	499,10	499,200	498,67	498,307	498,200	498,06	498,04
ESTAQUEAMENTO	0	1	2	3	3									
QUILOMETRAGEM														
PLANIMETRIA	TANGENTE L=71,000													

**02** PERFIL LONGITUDINAL  
ESCALA — 1 : H: 1/1000 — V: 1/100

LEGENDA

- ALTA TENSÃO
- EDIFICAÇÃO
- ÁRVORE
- CURVAS DE NÍVEL
- POSTE
- POLIGONAL
- RN
- CERCA
- 106.325 PONTO COTADO
- V1 VÉRTICE
- PORTÃO
- ESTAQUEAMENTO

SEINFRA - SECRETARIA DA INFRAESTRUTURA

PROJETO: **PROJETO DE TERRAPLENAGEM CEI JORDÃO**

INTERESSADO: **PREFEITURA DE SOBRAL**

ENDEREÇO: **DISTRITO DE JORDÃO**

MUNICÍPIO: **SOBRAL**

AUTOR: **CLÉVIO GOMES (88) 99814-2472**  
**ENGENHEIRO AGRIMENSOR E CIVIL**  
CREA-CE / RNP: 061453940-4




DESENHOS DA PRANCHA	ESCALA
PLANTA BAIXA	INDICADA

DATA: **JUL/2021**

REVISÃO

ARQUIVO

TER. **01/01**

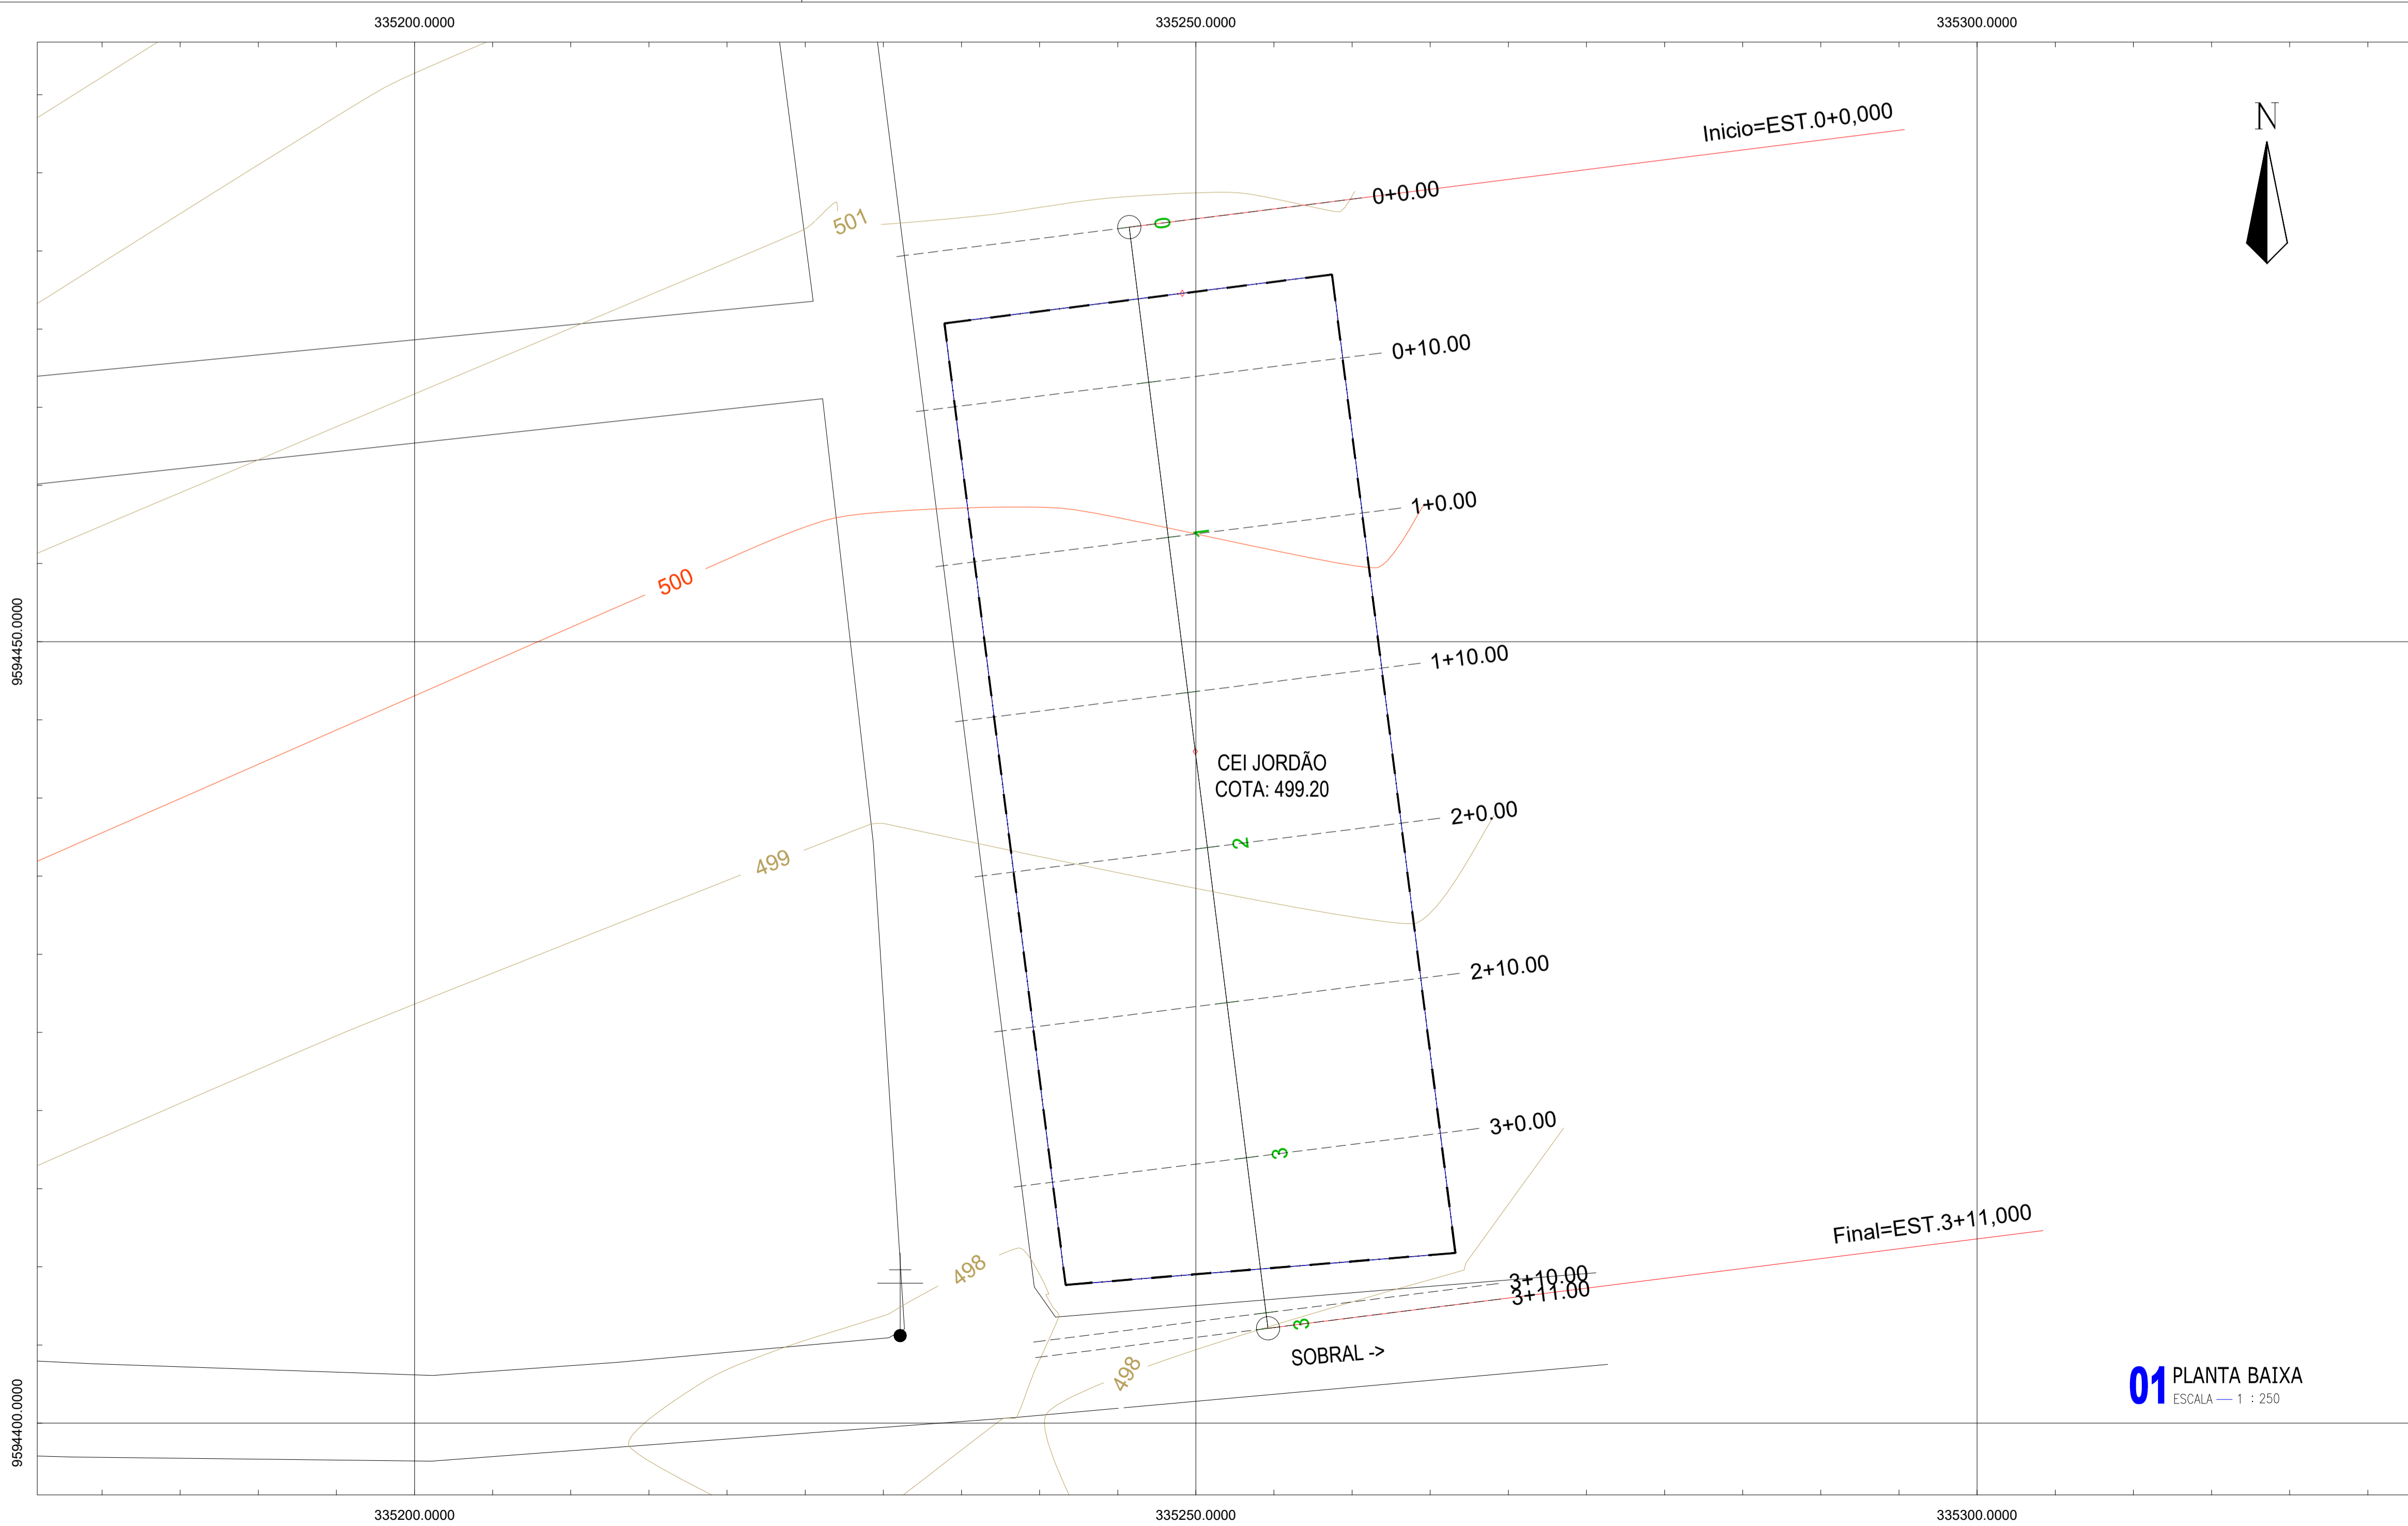

**01** PLANTA BAIXA  
ESCALA — 1 : 250

ESCALA DE PLANTAS: 1:1000, 1:500, 1:250, 1:100, 1:50, 1:20, 1:10, 1:5, 1:2, 1:1