

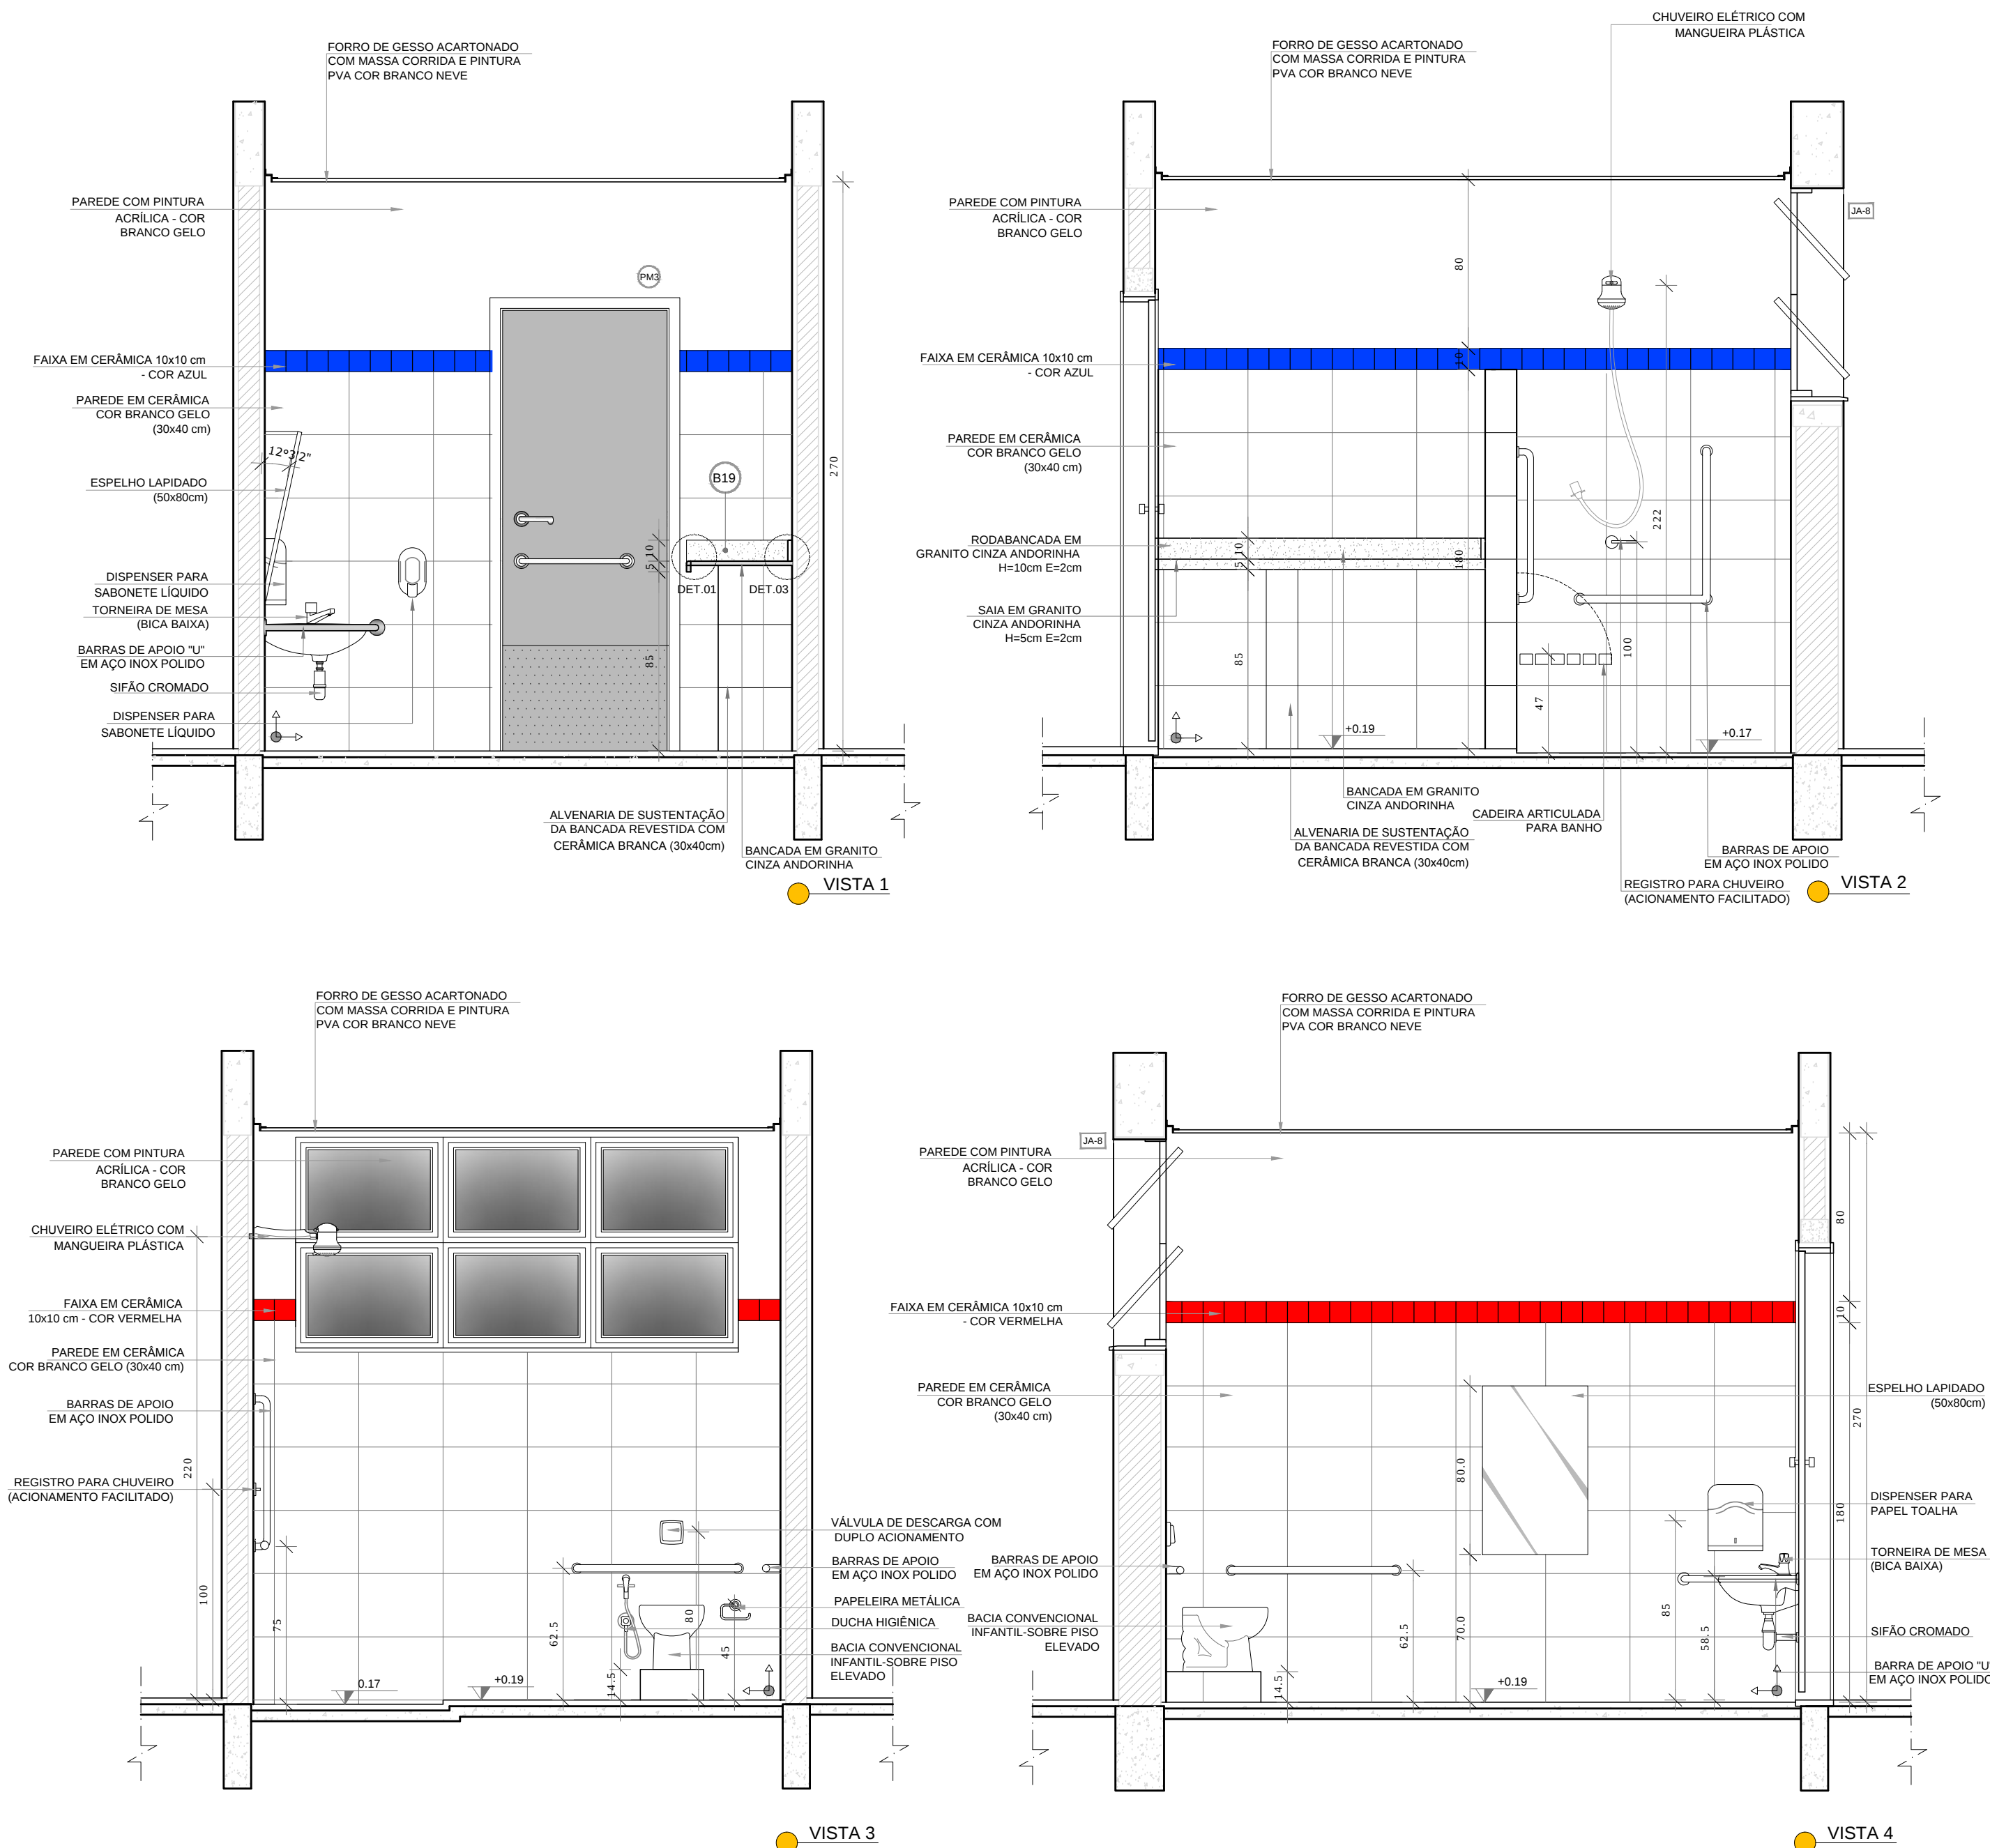
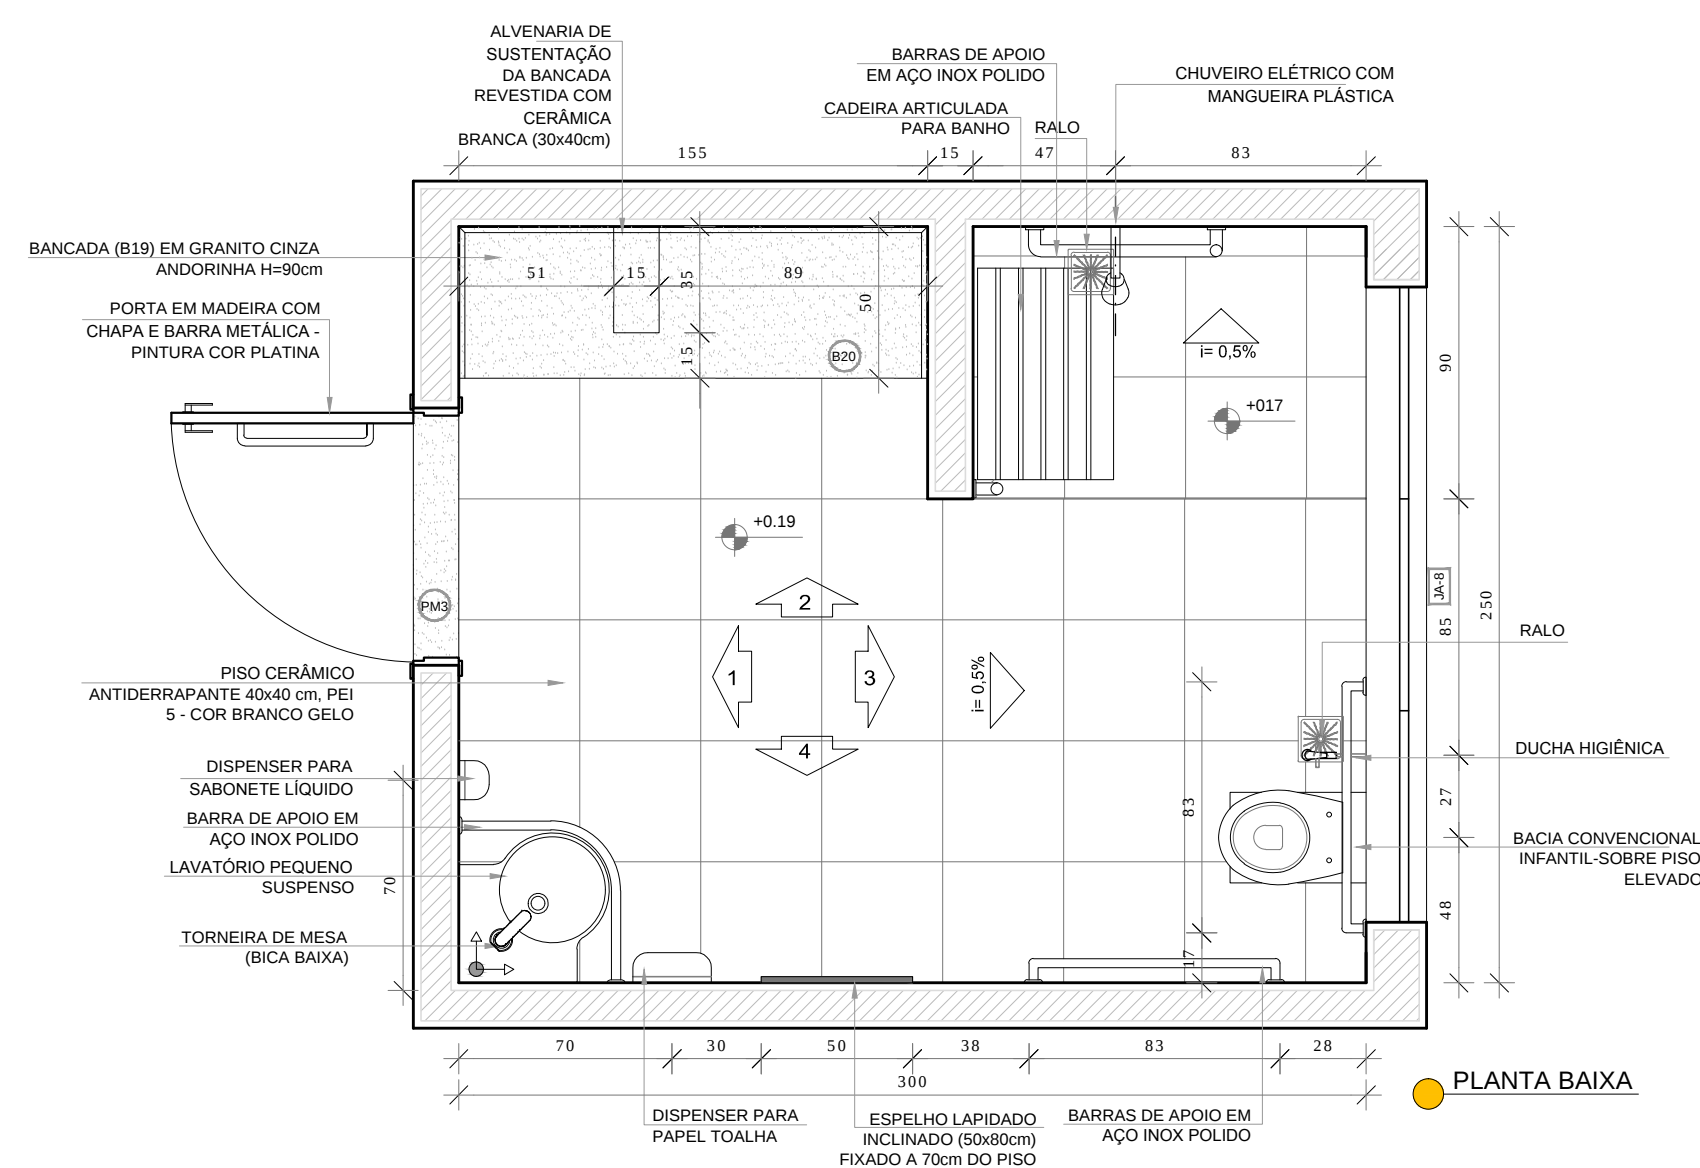


1 SANITÁRIO PNE INFANTIL  
ESCALA 1/25

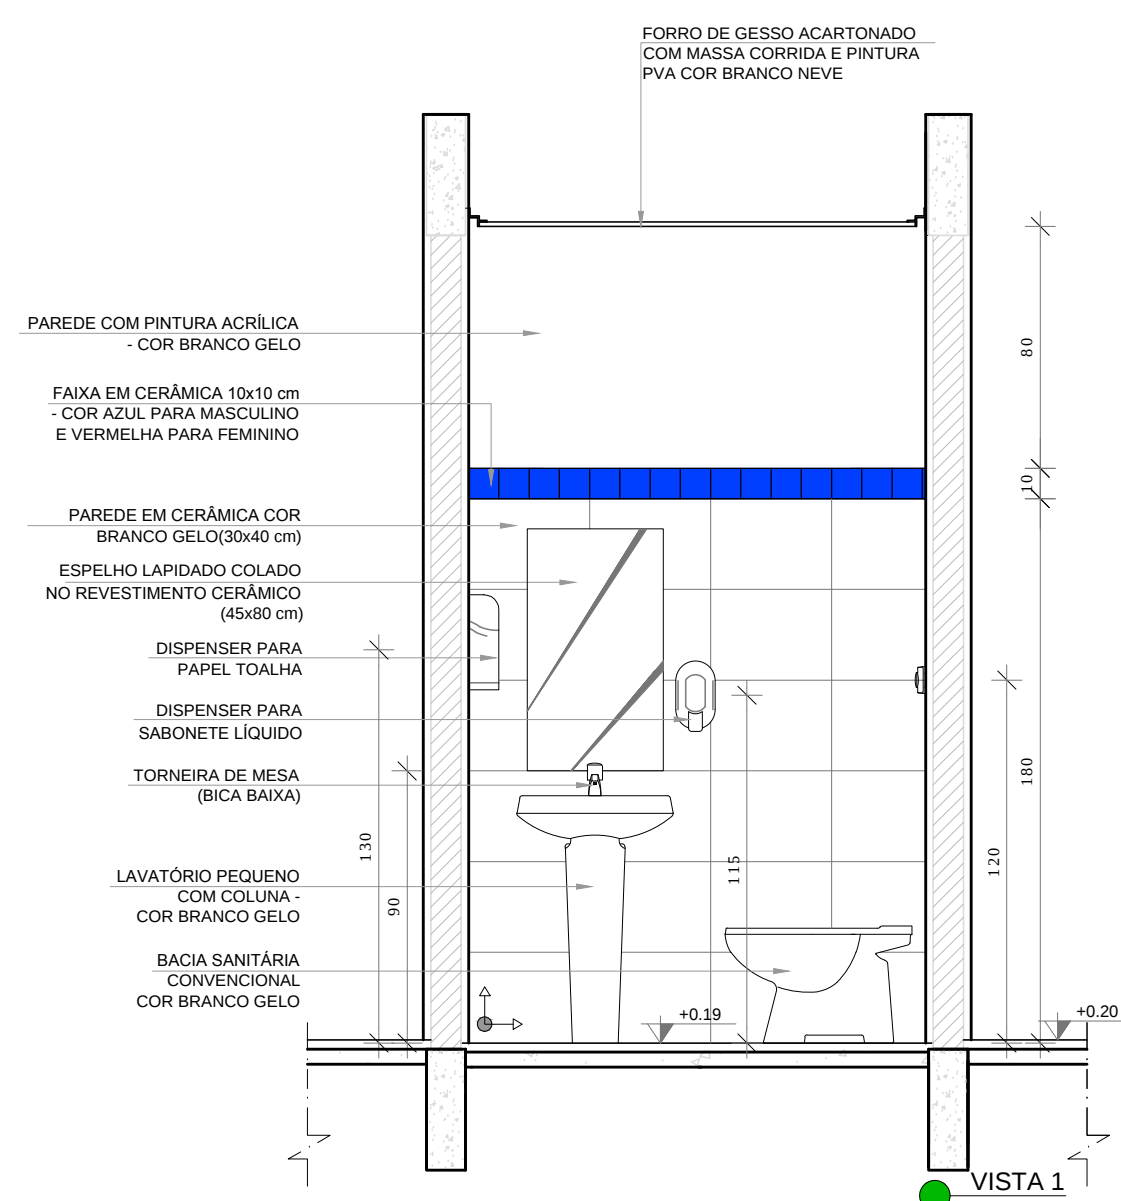

2 SANITÁRIOS PROFESSORES  
ESCALA 1/25

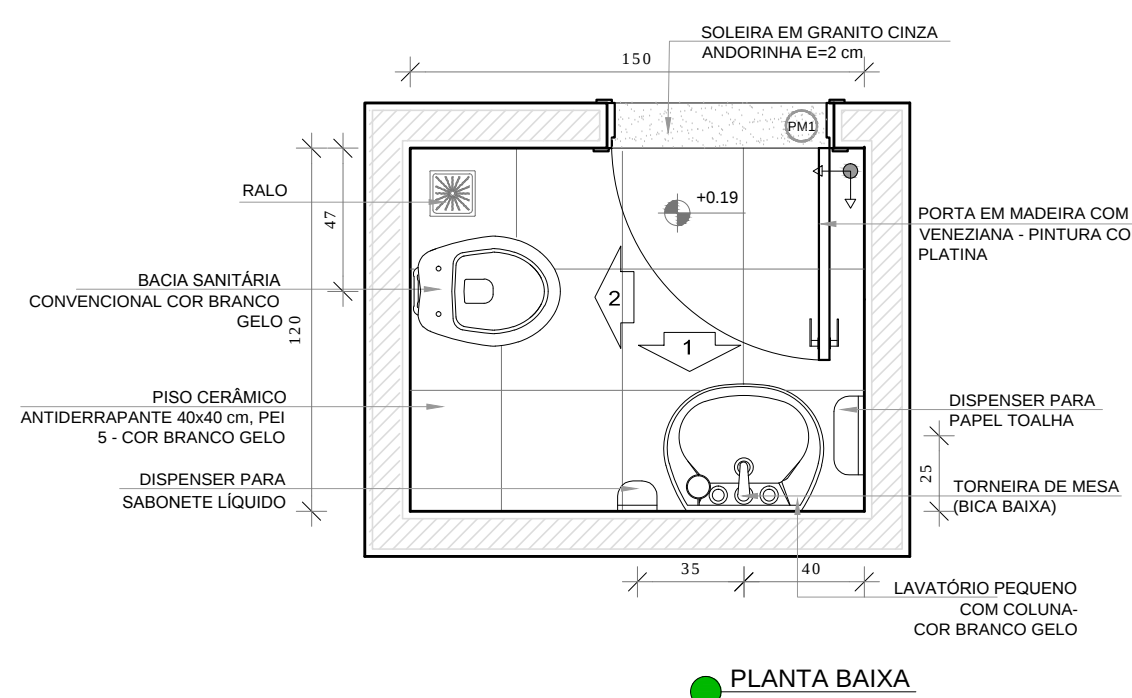


NOTAS

- MEDIDAS E NÍVEIS EM METROS;
- VERIFICAR POSIÇÃO EXATA DOS PILARES NO PROJETO ESTRUTURAL;
- VERIFICAR DETALHES CONSTRUTIVOS PERTINENTES NAS PRANCHAS DE DETALHAMENTO;
- EM CASO DE CONFLITO DE INFORMAÇÕES ENTRE O PROJETO GRÁFICO E O MEMORIAL DESCRITIVO, PREVALECE A INFORMAÇÃO CONTIDA NOS DESENHOS;
- ALTERAÇÕES NESTE PROJETO SOMENTE COM AUTORIZAÇÃO EXPRESSA DO FNDE

REFERÊNCIAS:

- PLANILHA DE QUANTITATIVOS;
- MEMORIAL DESCRITIVO E ESPECIFICAÇÕES TÉCNICAS

| LEGENDA: |                                 | INDICAÇÃO DE VISTAS |
|----------|---------------------------------|---------------------|
|          | INDICAÇÃO NÍVEIS PLANTA E CORTE |                     |
|          | INDICAÇÃO DE CORTES             |                     |
|          | INDICAÇÃO DE FACHADAS           |                     |
|          | INDICAÇÃO DE PORTAS E JANELAS   |                     |

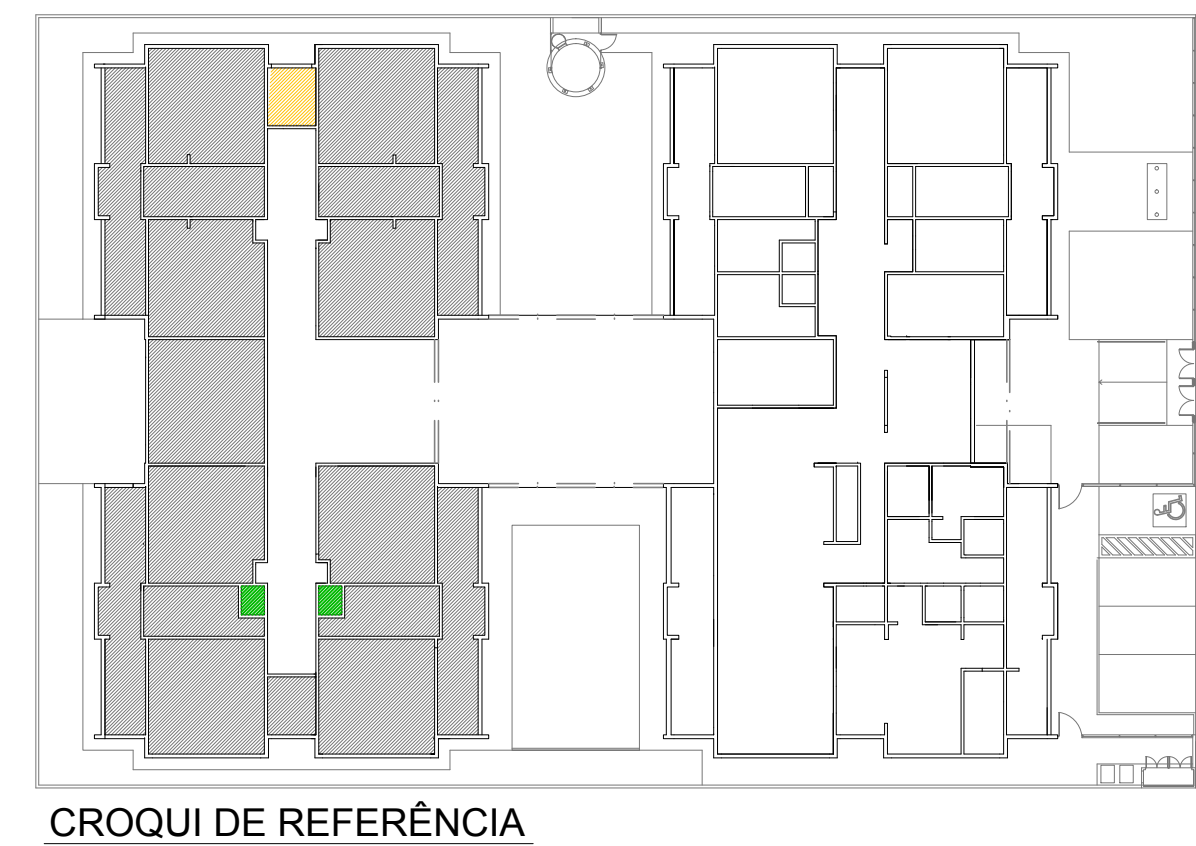

PROJETO PADRÃO - FNDE

PROPRIETÁRIO: \_\_\_\_\_

ENDEREÇO: \_\_\_\_\_

MUNICÍPIO – UF: \_\_\_\_\_

PROPRIETÁRIO \_\_\_\_\_

RESP. TÉCNICO \_\_\_\_\_ CREA \_\_\_\_\_

AUTOR DO PROJETO \_\_\_\_\_ CAU \_\_\_\_\_

|      |      |
|------|------|
| DLFO | CREA |
|      | RA   |

OBSERVAÇÕES:

PROJETO EXECUTIVO

| PROGRAMA PROINFÂNCIA - PROJETO TIPO 1                                       |                                                                     |                                              |                  |
|-----------------------------------------------------------------------------|---------------------------------------------------------------------|----------------------------------------------|------------------|
| PROJETO DE ARQUITETURA                                                      |                                                                     |                                              |                  |
| COORDENAÇÃO<br>CGEST - Coordenação<br>Geral de Infraestrutura<br>Educatonal | AMPLIAÇÃO DO BLOCO B<br>SANIT. PNE INFANTIL E SANIT. DE PROFESSORES |                                              | ARQ              |
|                                                                             | REVISÃO<br>R.00                                                     | ESCALA<br>1/25<br>DATA EMISSÃO<br>JUNHO/2015 |                  |
| FORMATO<br>A1(841x594)                                                      |                                                                     |                                              | PRANCHA<br>30/35 |