



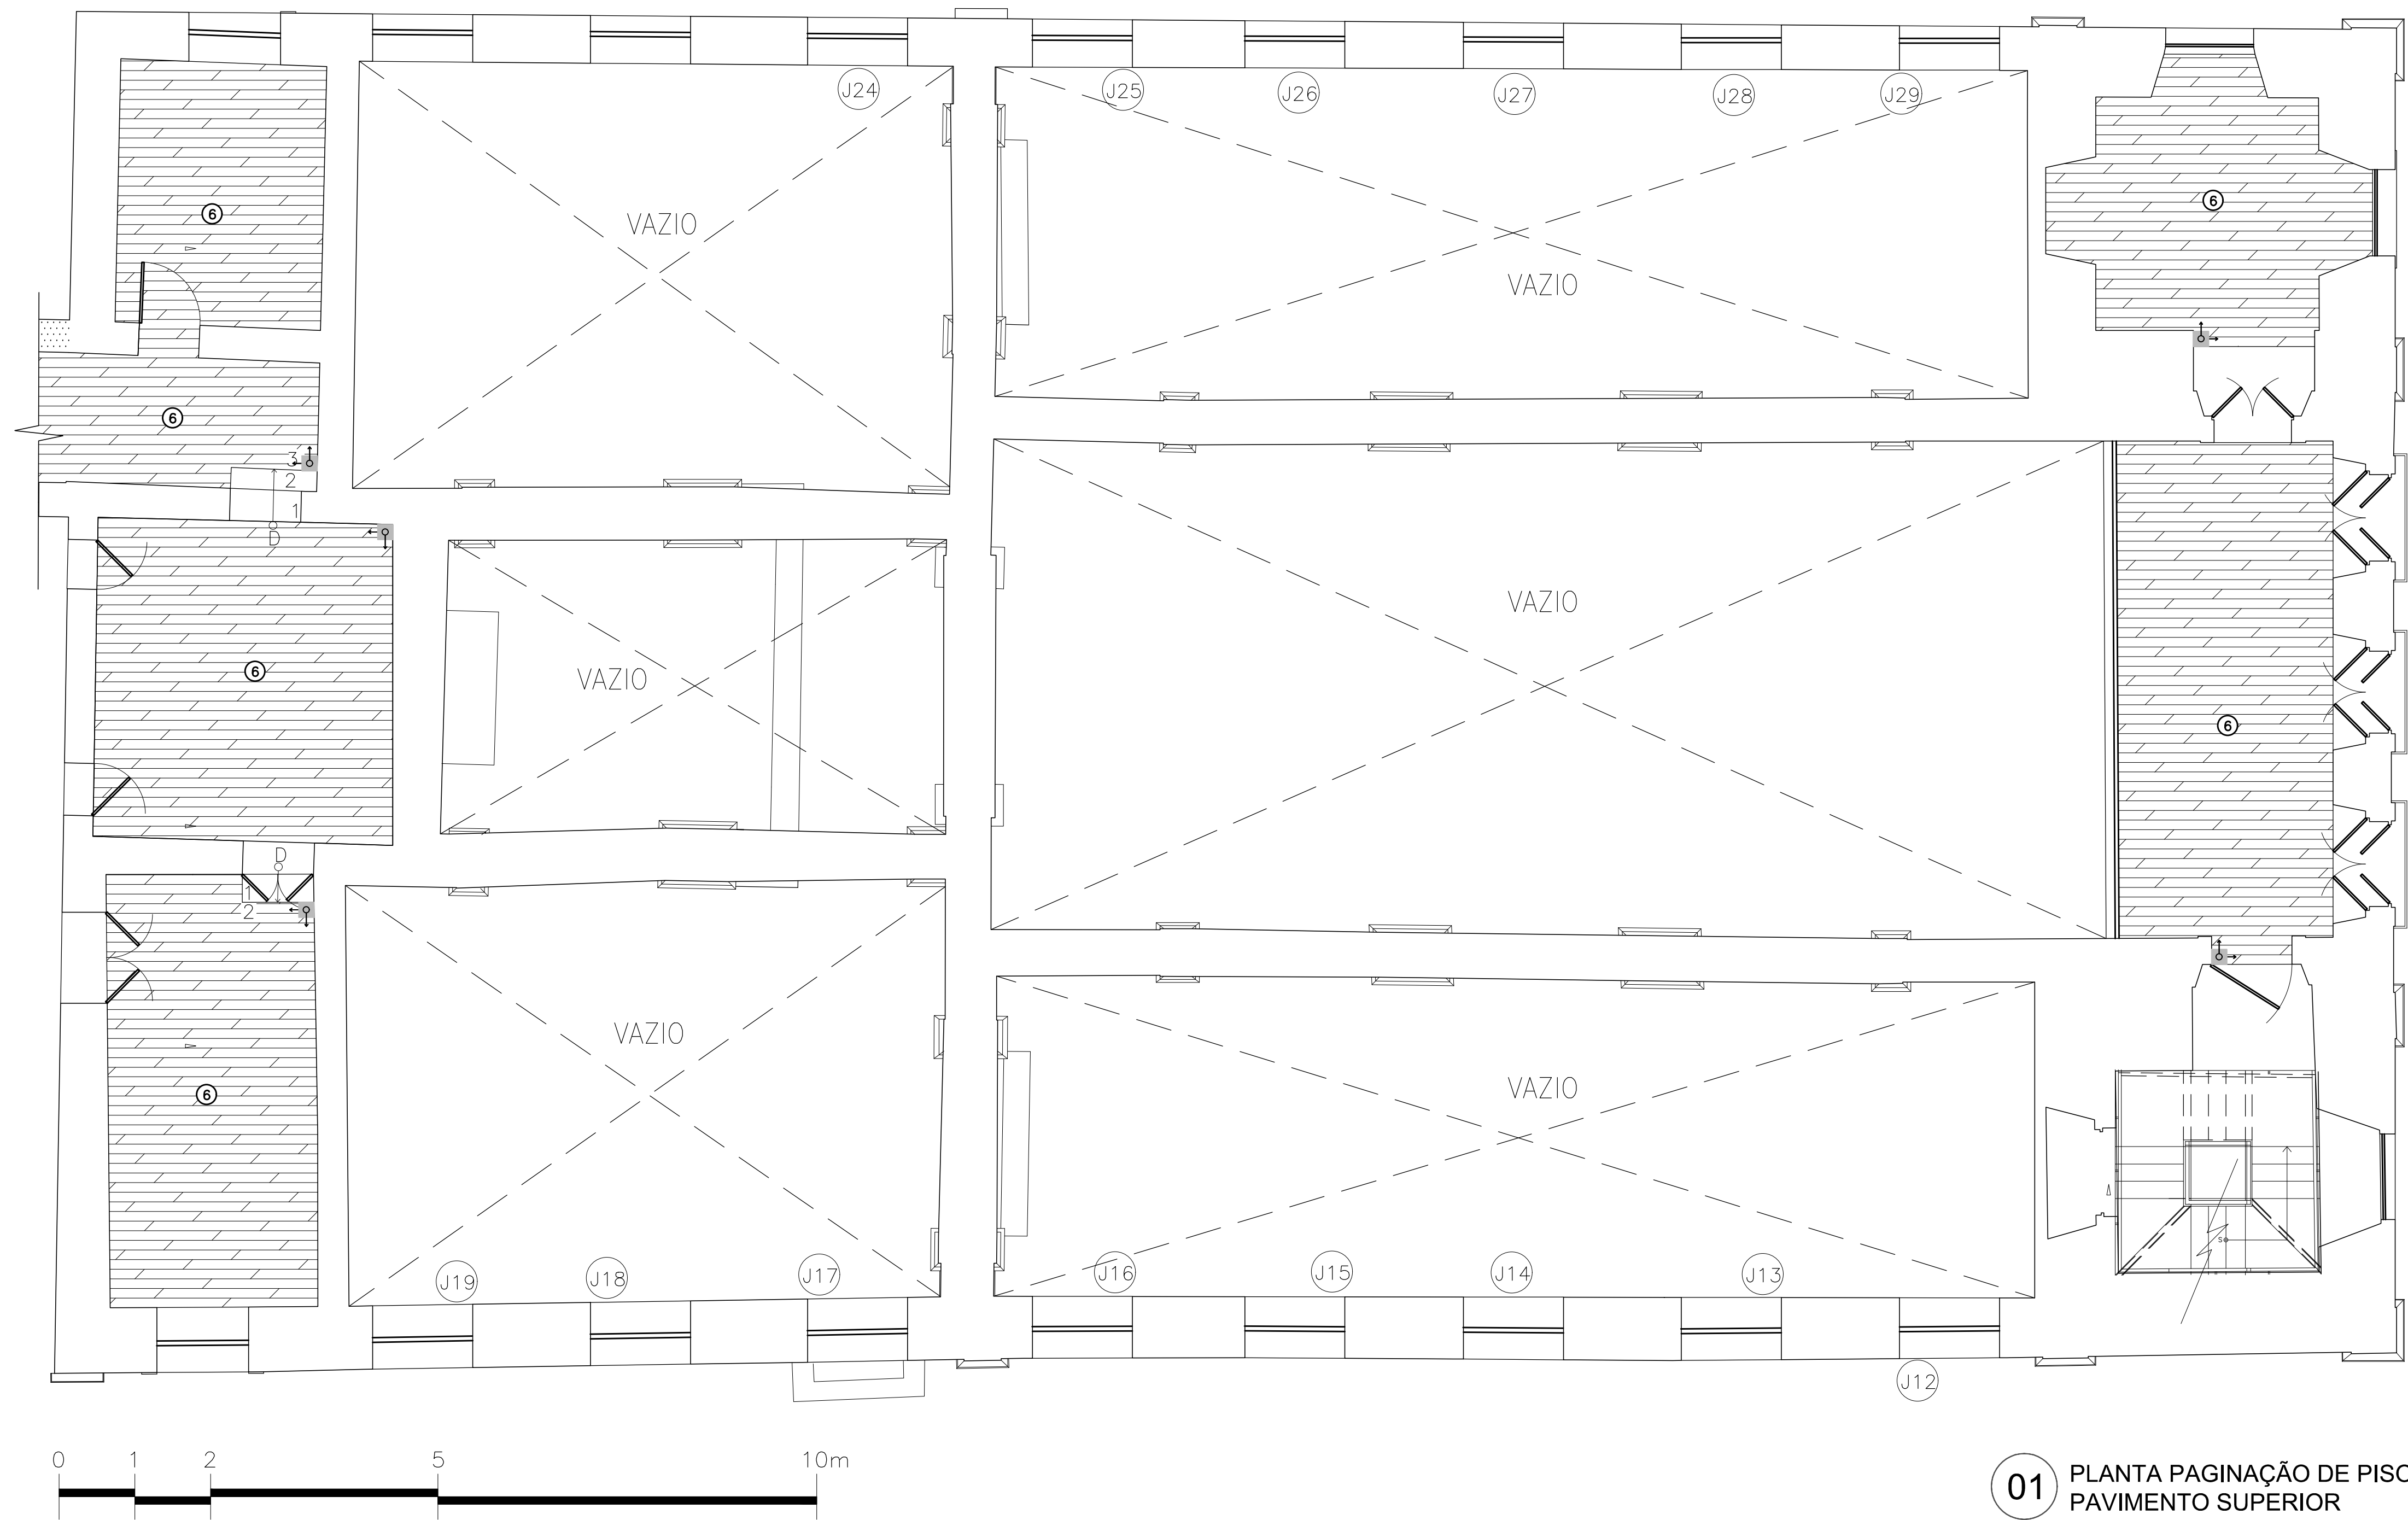


01 PLANTA PAGINAÇÃO DE PISO
PAVIMENTO SUPERIOR

ESC. 1/75

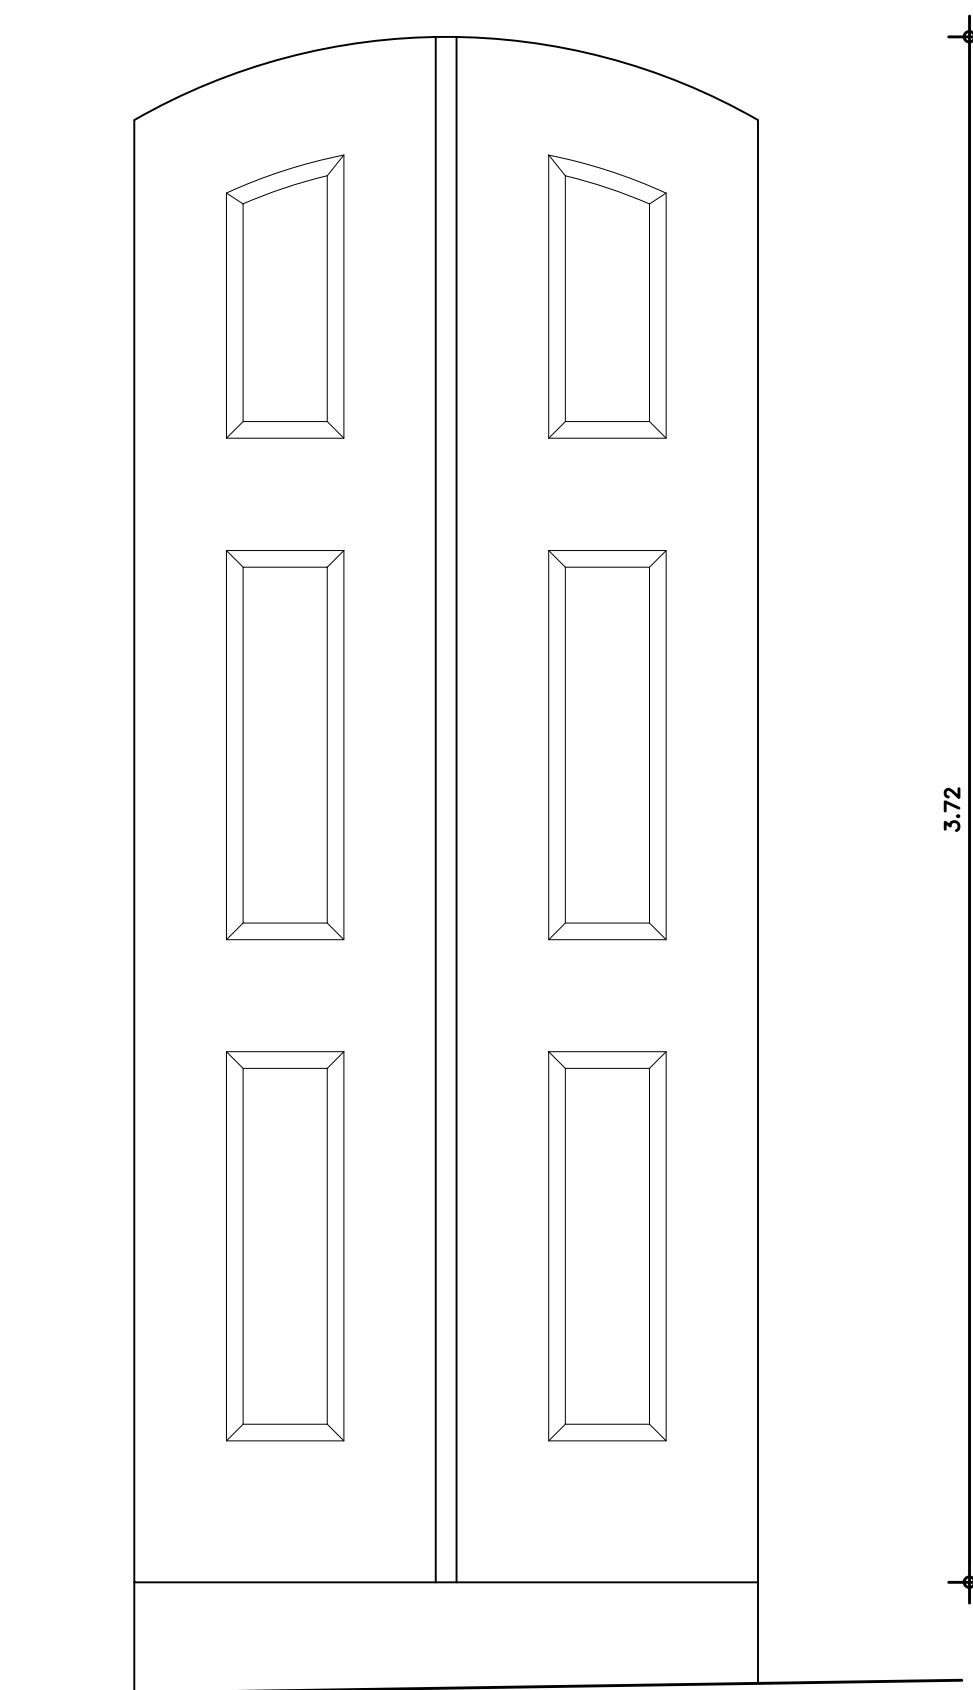


02 ELEVAÇÃO
PORTA P1

ESC. 1/25

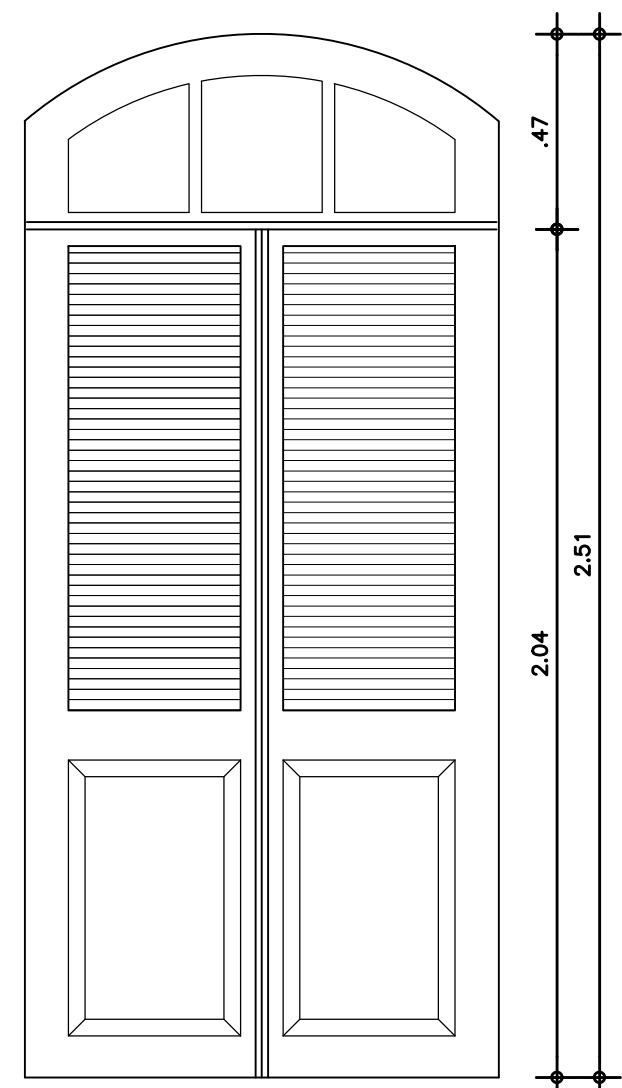


03 ELEVAÇÃO
PORTA P14

ESC. 1/25

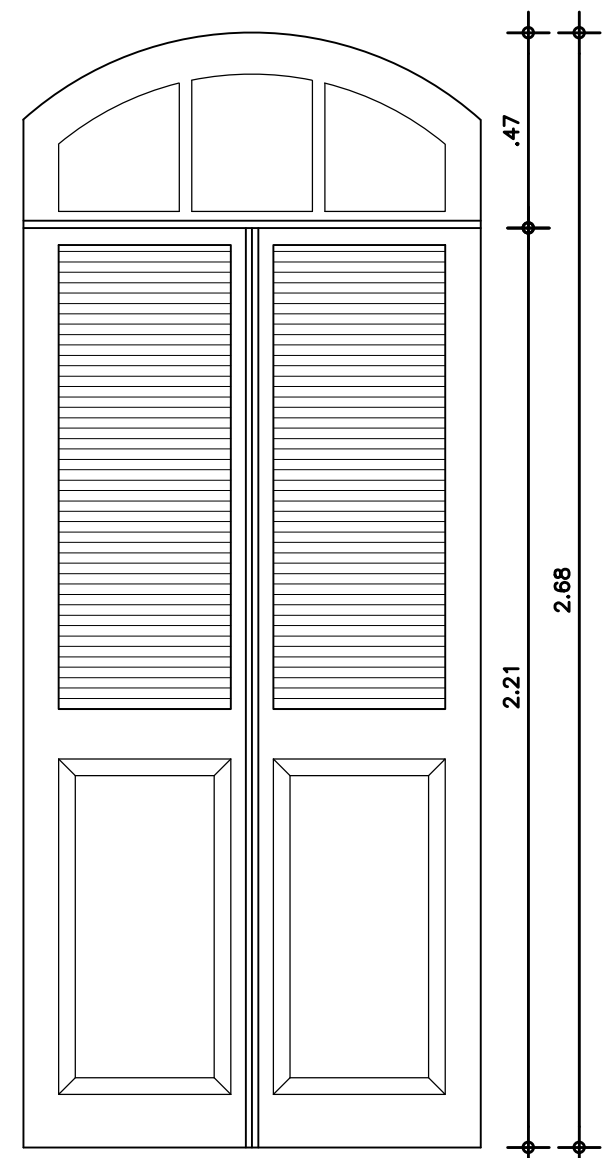


04 ELEVAÇÃO
PORTA P15

ESC. 1/25

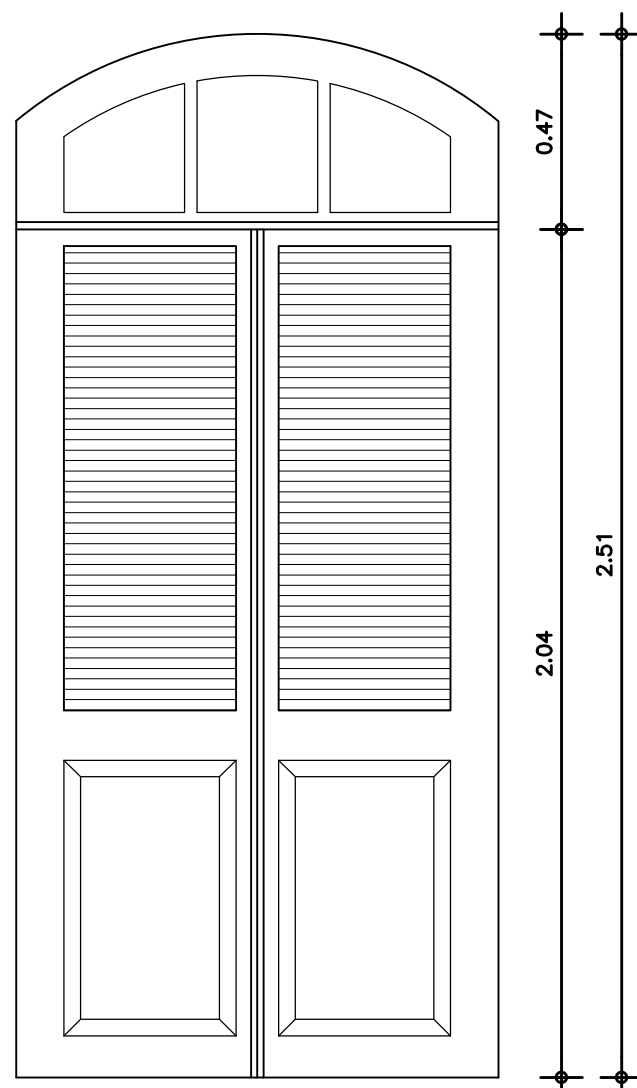

05 ELEVAÇÃO
PORTA P16

ESC. 1/25

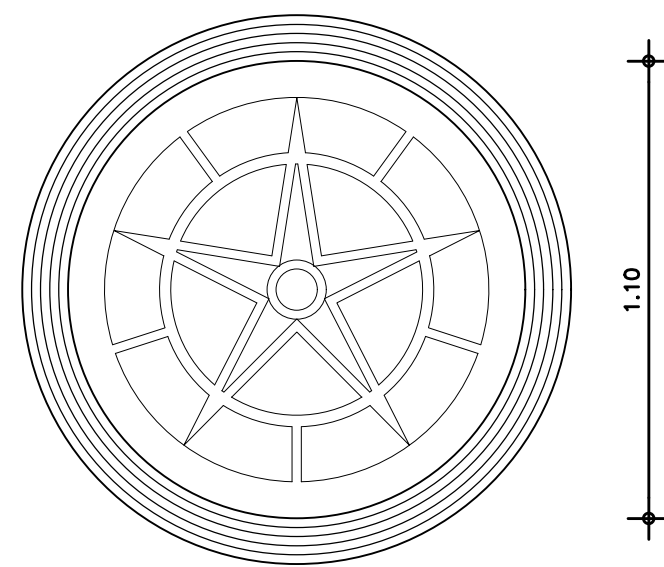

05 ELEVAÇÃO
JANELAS J12 A J20 / J22 A J30

ESC. 1/25

CONSIDERAÇÕES GERAIS



- 01- EM CASO DE DÓVIDAS, SEMPRE CONSULTAR OS ARQUITETOS RESPONSÁVEIS;
02- DIMENSÕES E INDICAÇÕES DE NÍVEL REFEREM-SE ÀS SUPERFÍCIES ACABADAS;
03- AS DIMENSÕES ESTÃO INDICADAS EM METROS E DEVERÃO SER CONFERIDAS "IN LOCO";
04- SEMPRE PREVALECEM AS DIMENSÕES INDICADAS NUMERICAMENTE;
05- INFORMAÇÕES REGISTRADAS EM DESENHO DE DATA MAIS RECENTE SEMPRE PREVALECEM;

QUADRO DE ACABAMENTOS

○ PISO	OBSERVAÇÃO
1- LADRILHO HIDRÁULICO ESTAMPA TIPO 01	FORNECER/ASSENTAR
2- LADRILHO HIDRÁULICO ESTAMPA TIPO 02	FORNECER/ASSENTAR
3- LADRILHO HIDRÁULICO ESTAMPA TIPO 03	FORNECER/ASSENTAR
4- CERÂMICA ELIZABETH 34X34cm, LINHA CRISTAL, COR ALUMÍNIO ASSENTAR A 45° DAS ALVENARIAS	FORNECER/ASSENTAR
5- GRANITO BRANCO	FORNECER/ASSENTAR
6- TABUADO EM MADEIRA DE LÍ	FORNECER/ASSENTAR
7- PISO EXISTENTE A SER MANTIDO	EXISTENTE/WATER
8- PISO INTERTRAVADO RETANGULAR VERMELHO	FORNECER/ASSENTAR
9- PISO EM CONCRETO (*)	FORNECER/EXECUTAR
10- PISO PODOTÁTIL ALERTA EM CONCRETO 20x20cm COR VERMELHO (*)	FORNECER/ASSENTAR

OBS: PREVER DEMOLIÇÃO DOS PISOS EM LADRILHOS HIDRÁULICOS PARA INSTALAÇÃO DOS NOVOS PISOS;
(*) A PAGINAÇÃO DOS PISOS INDICADOS DEVERÃO SEGUIR EM CONFORMIDADE COM OS EXISTENTES QUE PERMANECERÃO.

ESTAMPAS DOS LADRILHS A SEREM ASSENTADOS

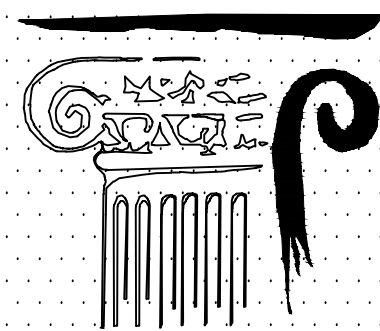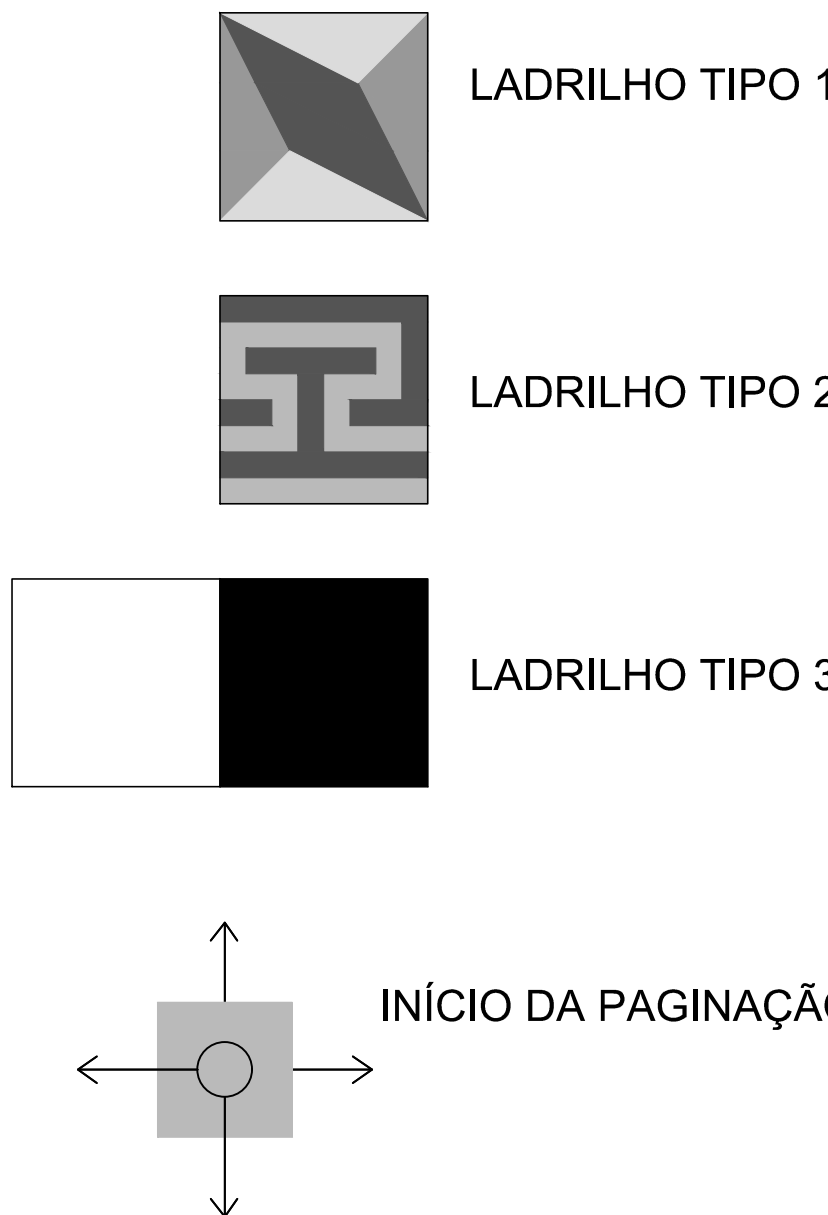

OFICINA DE PROJETOS S/S LTDA
ARQUITETURA - RESTAURO - CONSULTORIA

PREFEITURA MUNICIPAL DE SOBRAL-CE
SECRETARIA DE URBANISMO - SEURB
RUA VIRATO DE MEDEIROS, 1250 - CENTRO

PROJETO: REFORMA E MANUTENÇÃO DA
IGREJA MENINO DEUS - SOBRAL
Rua Menino Deus, s/n - Centro - Sobral/CE

PRANCHA:

DESENHO: PROJETO EXECUTIVO

CONTEÚDO: PAGINAÇÃO DE PISO
PAVIMENTO SUPERIOR
DETALHE ESQUADRIAS

DATA: MAIO/2015
ESCALA: 1/75
ARQUIVO: IGREJAMD-SOBRAL-REST01-PROJ-01

DET
02/03