


LEG.	EQUIPAMENTOS	LEG.	EQUIPAMENTOS
01	MACA	13	NEGATOSCÓPIO
02	MESA DE CANTO	14	AUTO CLAVE
03	GELADEIRA	15	LIXEIRA E PAPEL TOALHA
04	LONGARINAS COM 02, 03 OU 04 CADEIRAS	16	CARRO TRANSPORTE MATERIAL ESTERIL.
05	POLTRONA	17	EQUIPO DENTISTA
06	MESA DE REUNIÕES (8 PESSOAS)	18	CORTINA HOSPITALAR
07	MESA DE CONSULTÓRIO MÉDICO		
08	MESA DE APÓIO		
09	FAGÃO 4 BOCAS		
10	ESTANTE HOSPITALAR DE VIDRO COM 02 PORTAS		
11	ARMÁRIO METÁLICO COM 02 PORTAS E FECHADURA		
12	ARMÁRIOS TIPO ESCANINHOS (12 PORTAS C/ CHAVE)		

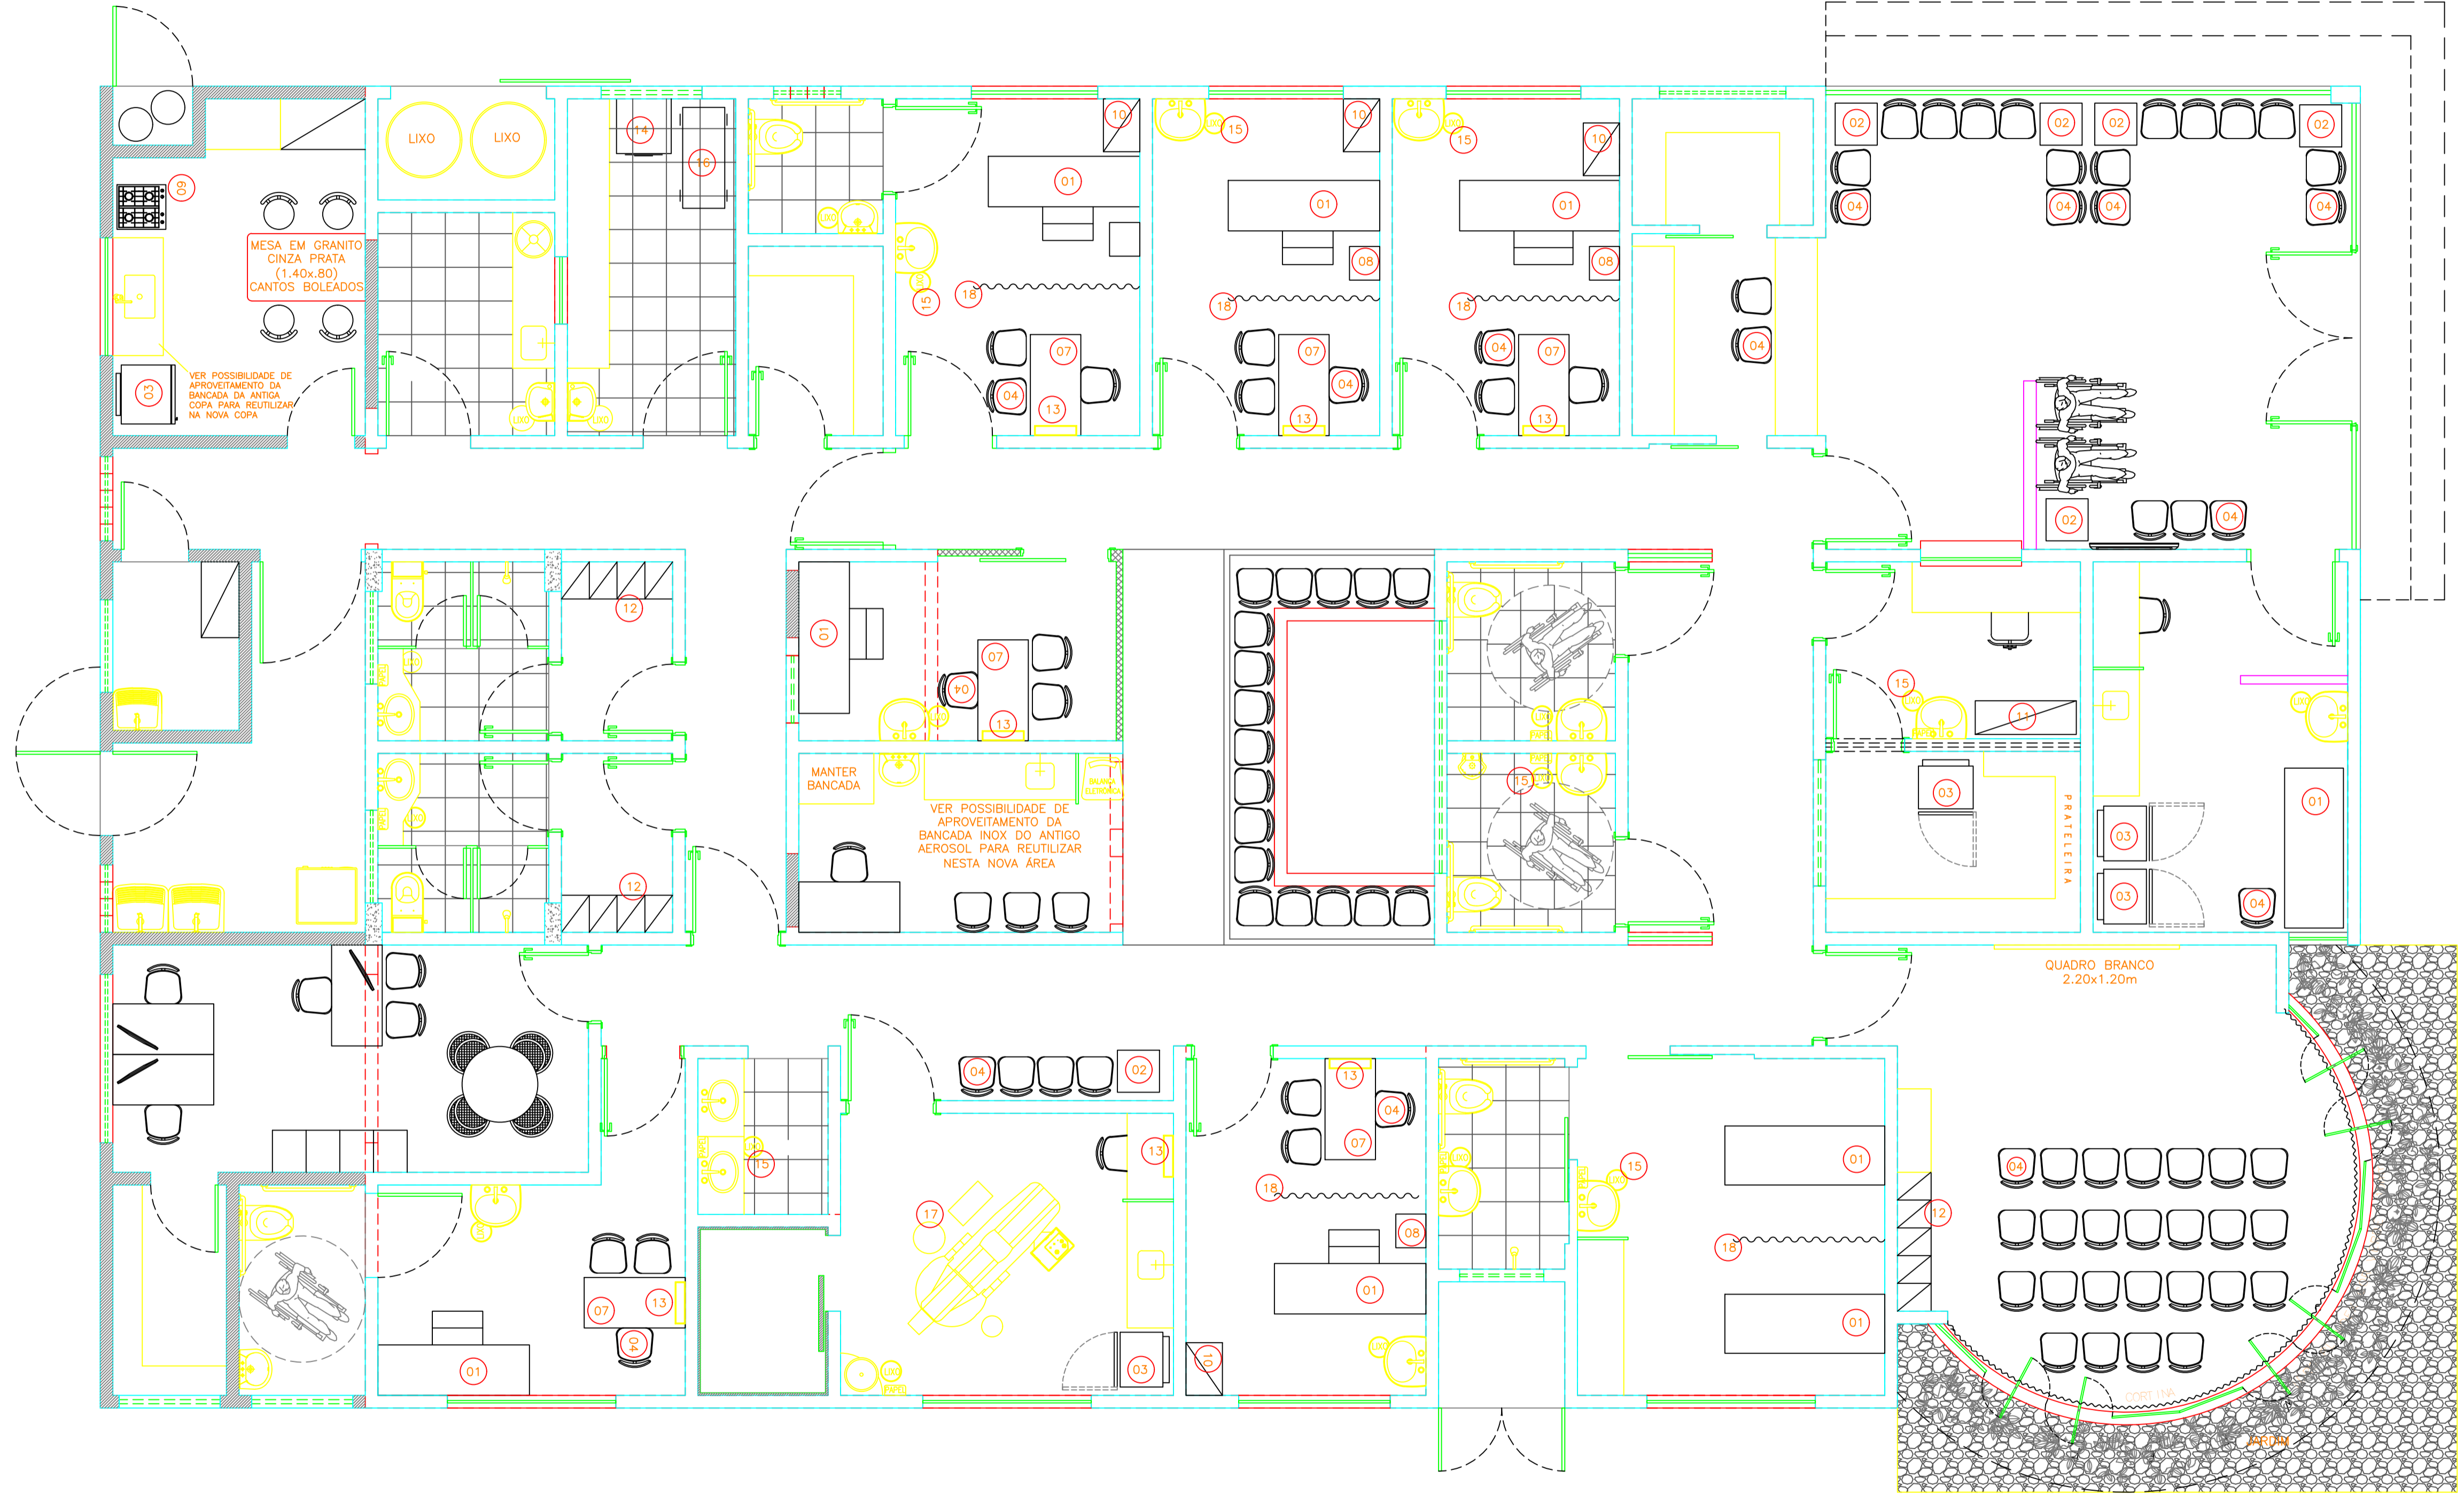

01 PLANTA BAIXA- LAYOUT
esc: 1/50

PAGO	APROVO
I.S.S.C.	I.S.S.P.
CREA	PROJETO: José Antenor Viana Coelho Arquiteto - CREA-CE 419.985-0 CPF 295.935.573-34 CÁLCULO CONSTRUÇÃO PROPRIETÁRIO



ANTENOR COELHO
ARQUITETO

CREA - CE 10.712-0

RUA CONSELHEIRO RODRIGUES JR, 30
SOBRAL - CE CEP.: 62.010-450
FONE : (88) 3611-2417

PROJETO: PREFEITURA MUNICIPAL DE SOBRAL		
CLIENTE: SECRETARIA DE SAÚDE DE SOBRAL		
LOCAL: RUA AIRTON SENA, TERRENOS NOVOS-SOBRAL-CE		
ARQUITETURA		
CONTEÚDO:		
1 PLANTA BAIXA- LAYOUT		
2		
3		
4		
5		
6		
7		
ESCALA:	DESENHO:	PRANCHA:
INDICADA	NAZARENO / VALMIR	
ATUALIZAÇÃO:	DATA:	
MAIO/ 2018	ABR/ 2012	

03/09